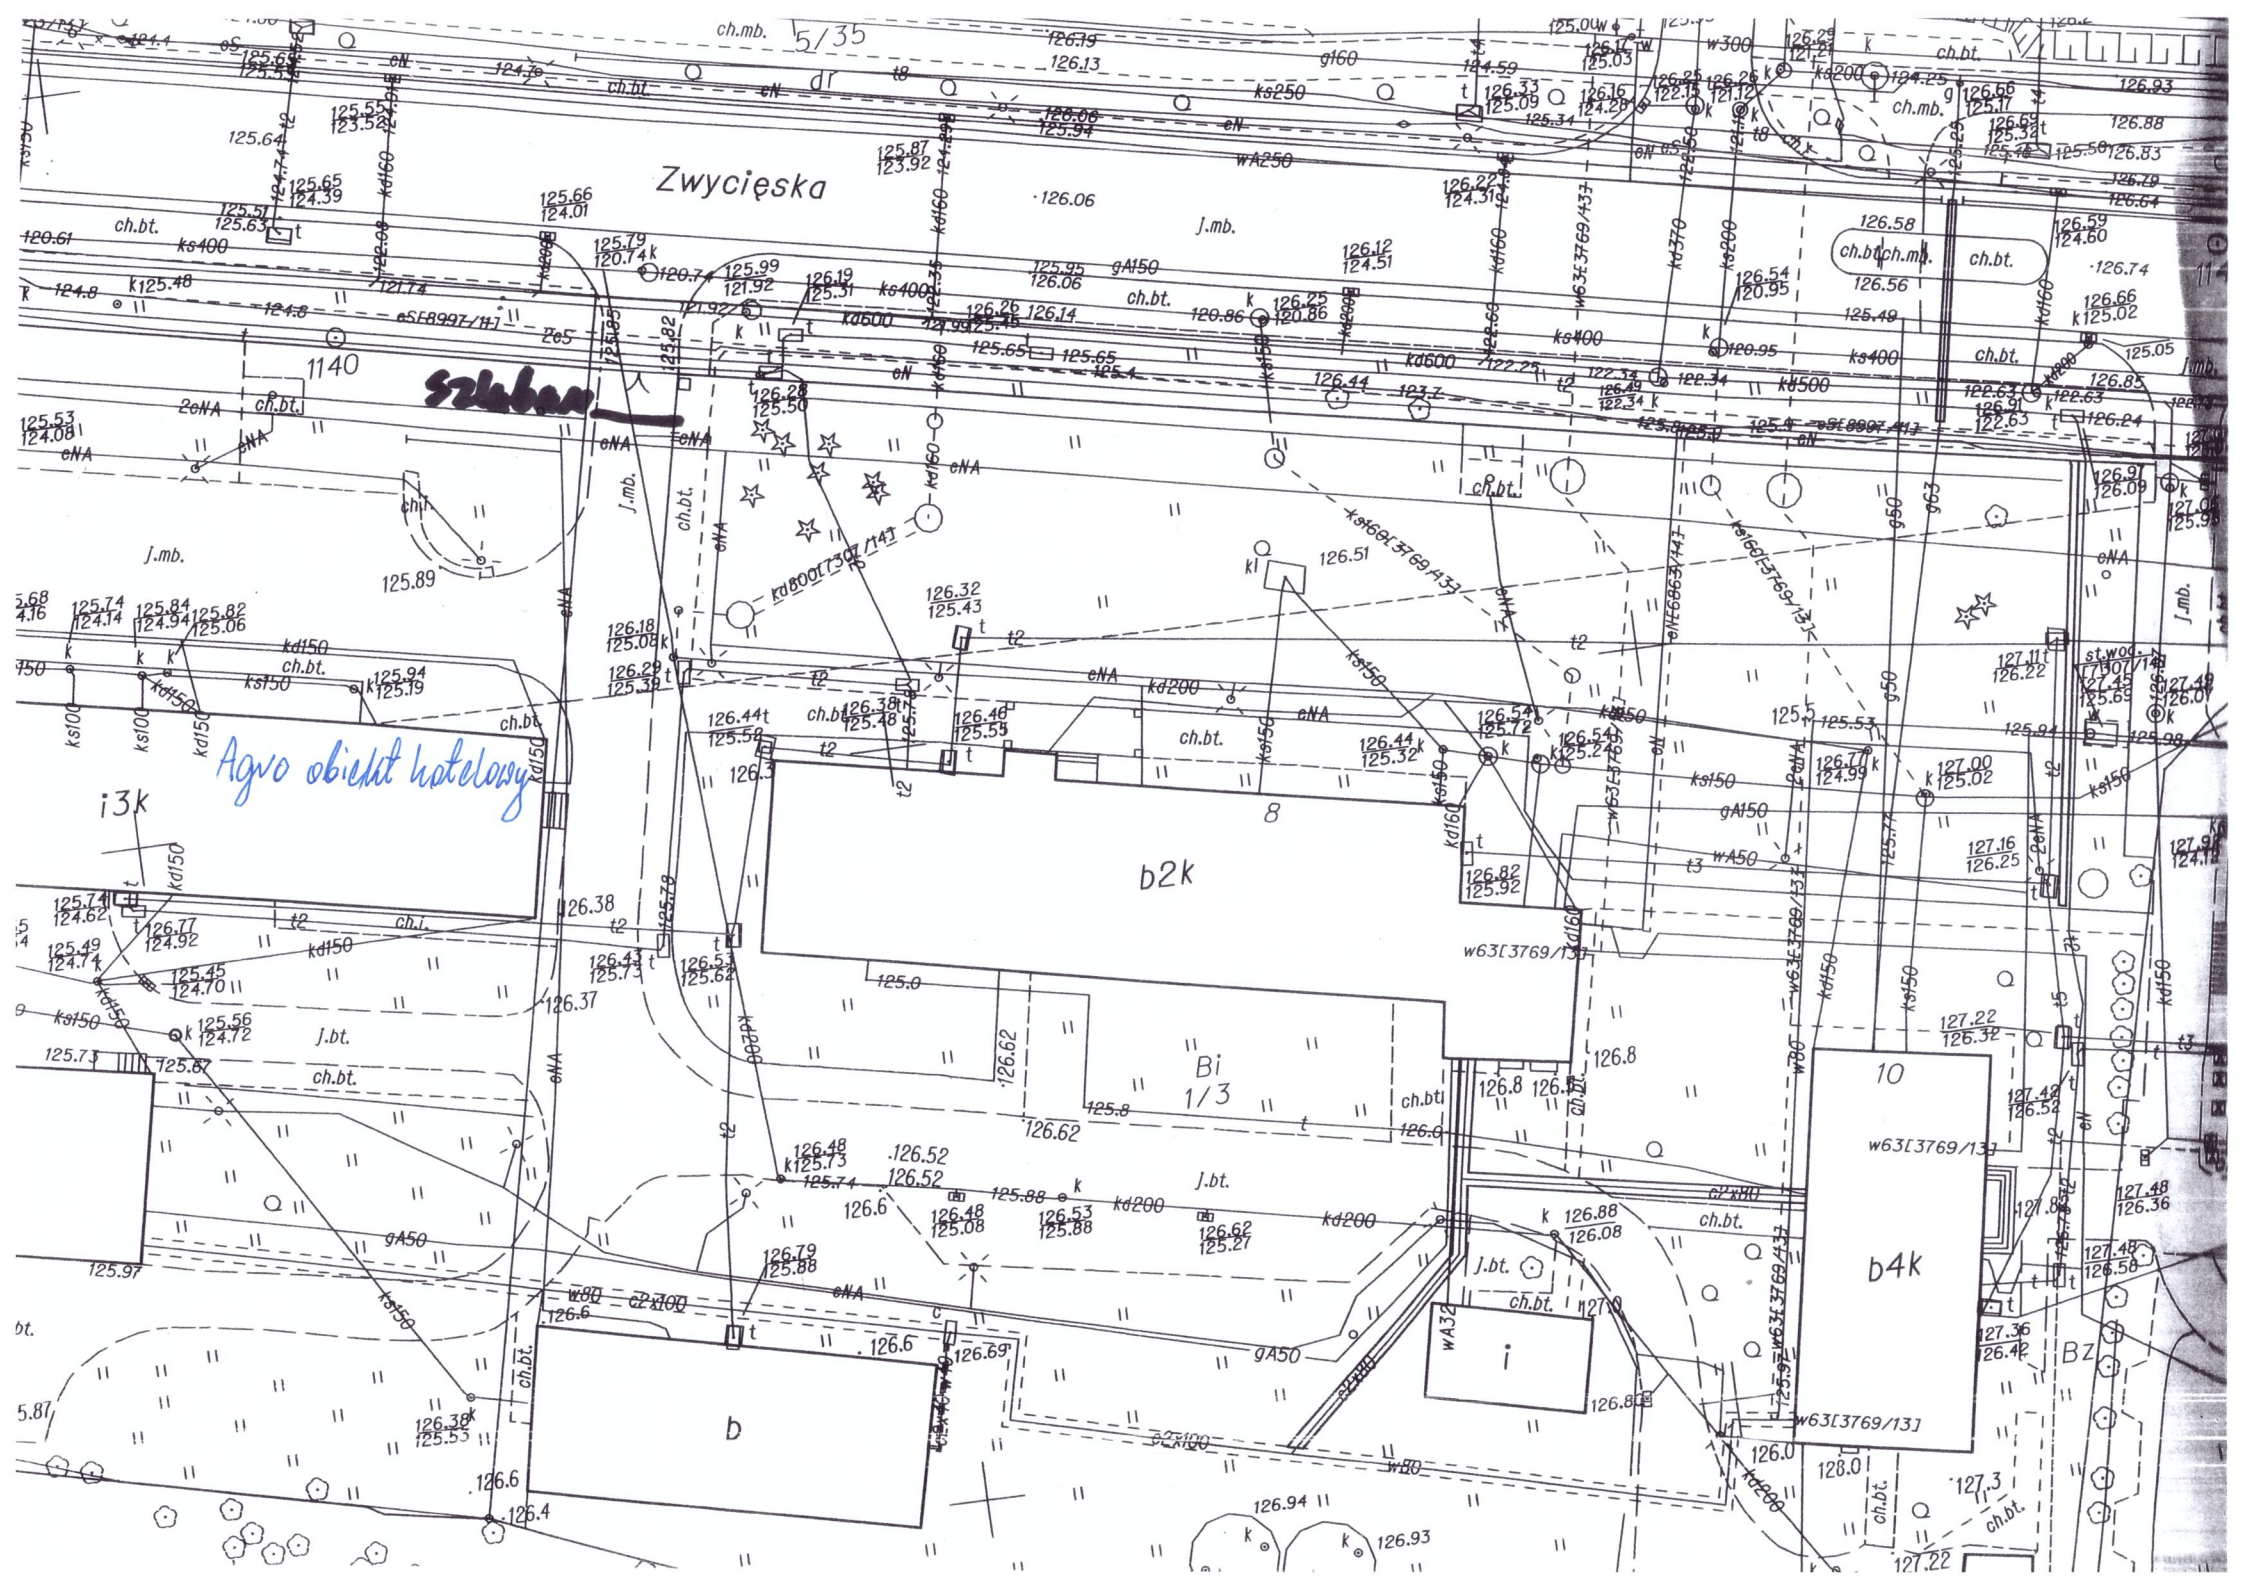
Zwycięska
Agro obiekt hotelowy
b2k
Bi
1/3
b4k
i
b
10
8
1140
i3k
Bz