


1:100  
1:1000

OZNACZENIE PROFILU: POZIOM PORÓWNAWCZY	
RZĘDNA TERENU ISTN.	
RZĘDNA DNA KANAŁU	
ZAGŁĘBIENIE DNA KANAŁU	
SPADKI, DŁUGOŚCI	
ŚREDNICA, MATERIAŁ	Ø200 L=47.20m Ø160
ODLEGŁOŚCI	
HEKTOMETRY	

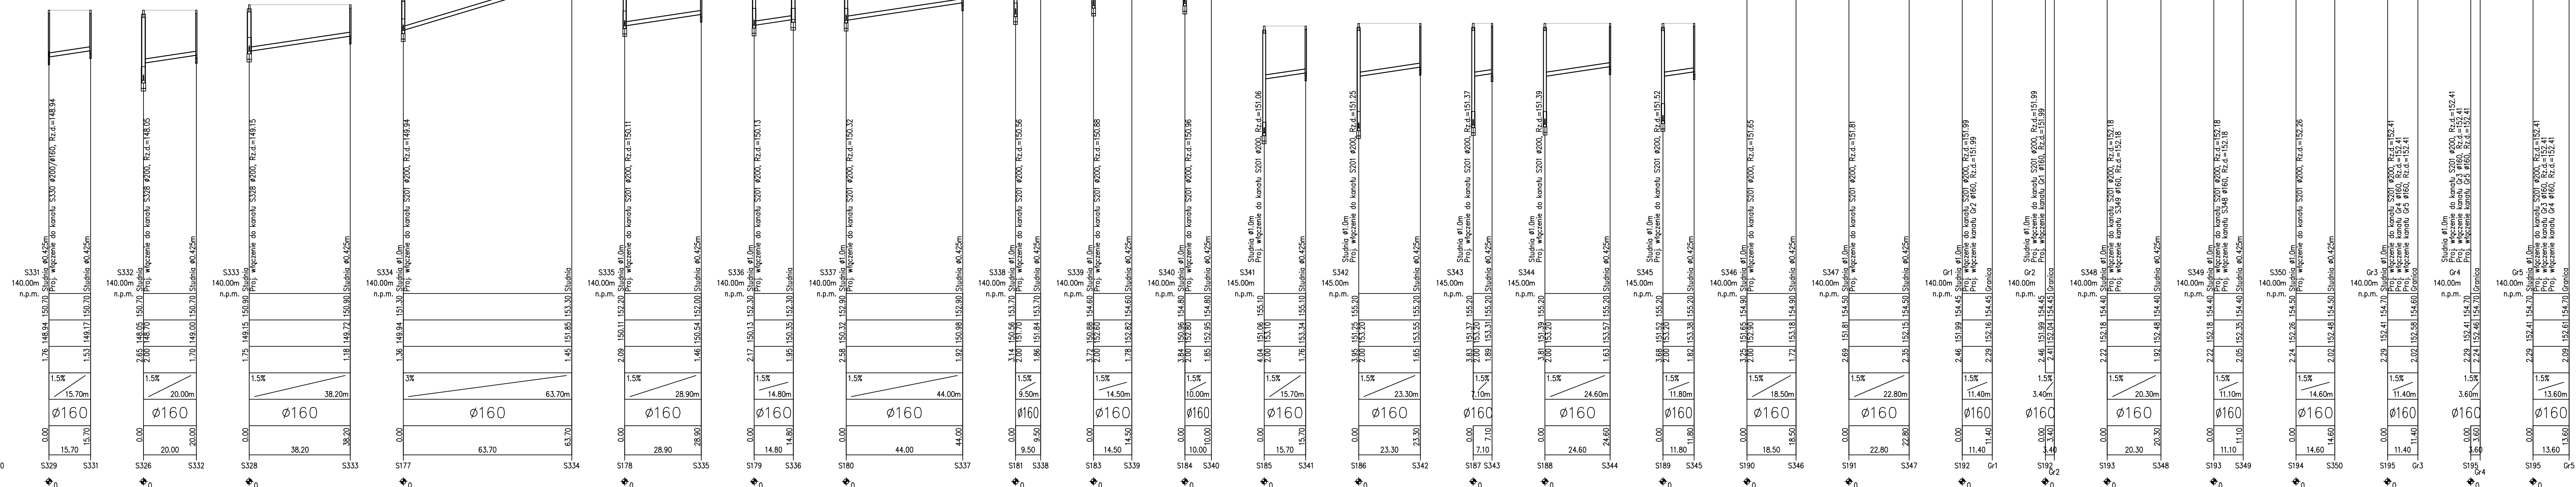

<b>Przedsiębiorstwo Wielobranżowe "BUDEX"</b> 59-400 Jawor ul. Morcinka 7 tel./fax 74 850 17 08			
Olekt:	Budowa sieci kanalizacji sanitarnej w Pichorowicach, w ramach programu "Zapora wodociągowa gospodarki wodno-ściekowej na terenie gminy Udanin", Etap 1 - zadanie 1	Tytuł rysunku: Profil podłużny ścieki kanalizacyjnej	
Projektant:	mgr inż. Paweł Pabisiak uprawniony do projektowania w spec. instalacyjnej - Nr upr. 307/DOS/10	Podpis:	Investor: Gmina Udanin
Sprawdził:	mgr inż. Bogdan Szpilczyński uprawniony do projektowania w spec. instalacyjnej - Nr upr. 5094/Lw	Podpis:	Stadium: KONCEPCJA
Opracowali:	mgr inż. Maria Folińska	Podpis:	Skala: 1:100/1000
			Data: 12.07.2021r.
			Nr rys. <b>P12</b>