






PROFIL PODŁUŻNY DP 1809L

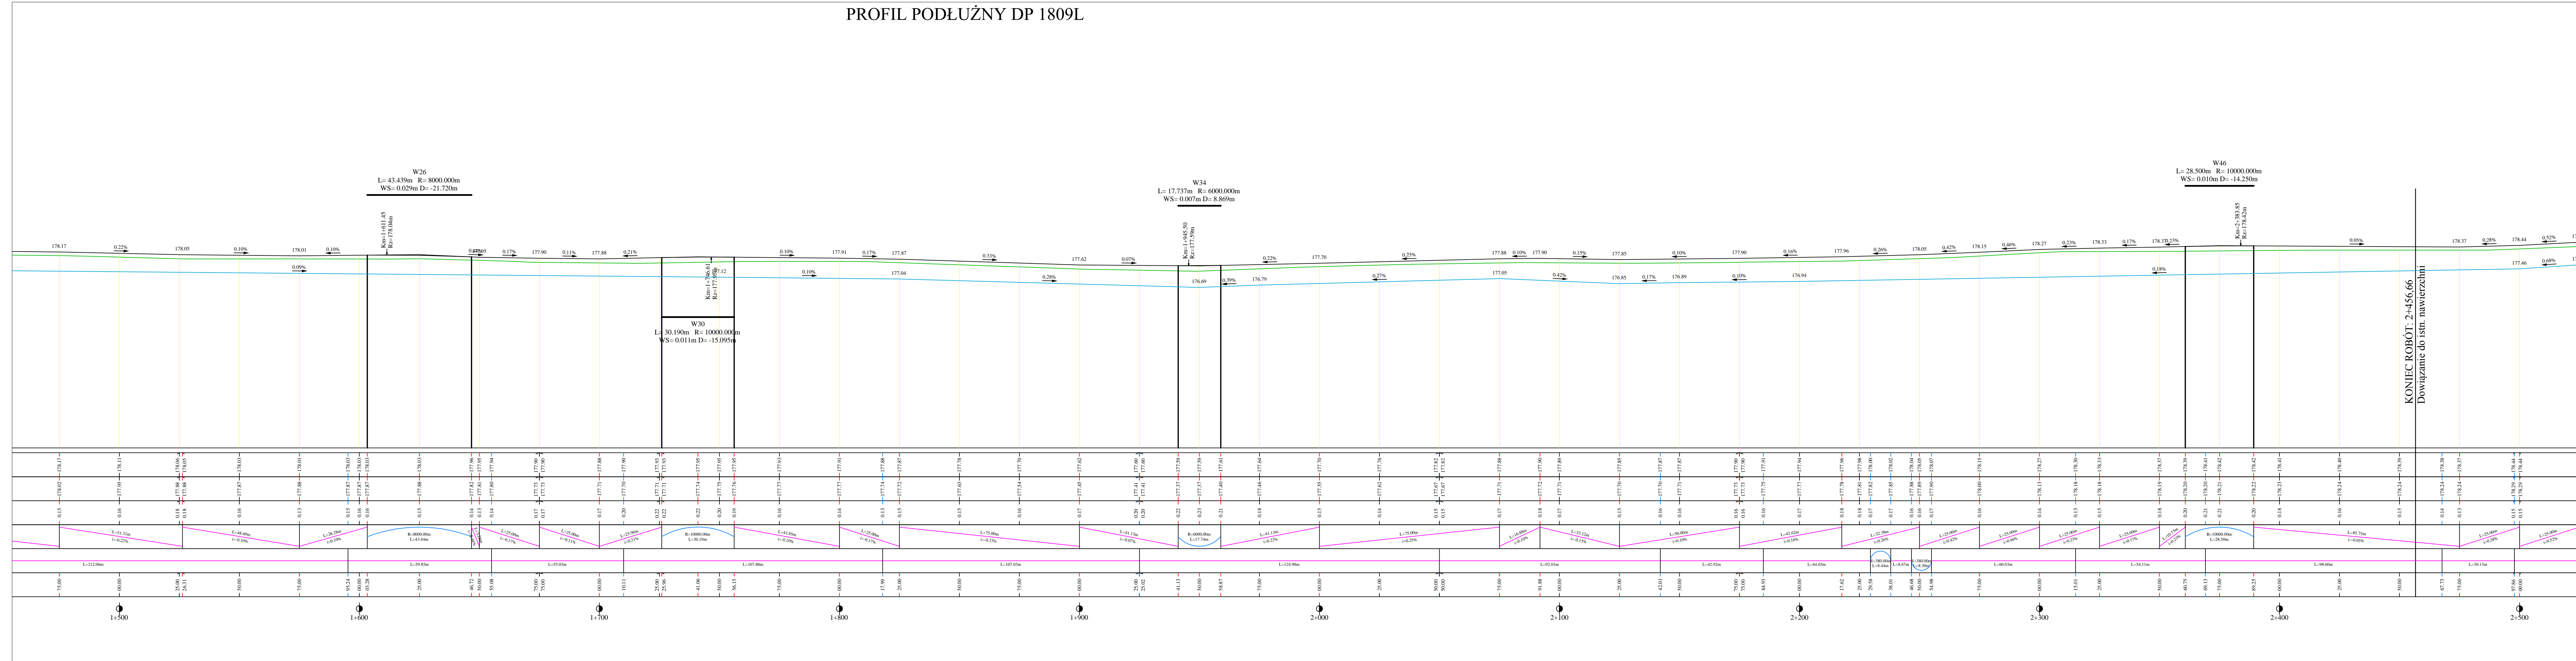

LEGENDA:

-  - teren pod osią projektowanej drogi
-  - niweleta o spadku jednostajnym
-  - niweleta - łuk pionowy wklęsły / wypukły

jednostka projektująca:				MANEVO Marek Łukowski 21-077 Spiczyn, Ziółków 88	
Inwestor: ZARZĄD DRÓG POWIATOWYCH W ŁĘCZNEJ ul. Przemysłowa 16, 21-010 Łęczna					
Zadanie inwestycyjne: Przebudowa drogi powiatowej nr 1809L - ul. Polna w Łęcznej					
Stadium: MATERIAŁY DO ZGŁOSZENIA		Branża: DROGOWA		Data: 30.06.2020r.	
Adres inwestycji: ul. Polna w Łęcznej		Skala: 1:100/1000		Nr rysunku: 04.2.	
Nazwa rysunku: Profil podłużny					
Imię i Nazwisko		Numer uprawnień		Specjalność	
mgr inż. Ewa Próchniak		LUB/0018/PBD/15		Drogowa	
				Podpis	