






















MAPA DO CELÓW PROJEKTOWYCH  
skala mapy 1:500  
Arkusz 1 (4)  
wydanie: 06/1003 4 - łączna  
0001 - Miasto Łęczna

[illegible]

Przebieg Zakażenia  
Tomasz Malek



- ### LEGENDA:
- |   |   |
|---|---|
|   | - os drogi  |
|  | - krawędź jezdni  |
|  | - krawężnik betonowy 15x30cm                                |
|  | - krawężnik betonowy 15x30cm zanizony                       |
|  | - krawężnik betonowy 15x30cm na płask                       |
|  | - obrzeże betonowe 8x30cm                                   |
|  | - krawędź pobocza utwardzonego kruszywem                    |
|  | - krawędź pobocza gruntowego                                |
|  | - nawierzchnia ciągu pieszo-rowerowego z betonu asfaltowego |
|  | - nawierzchnia zjazdu z betonu asfaltowego AC11S            |
|  | - nawierzchnia szczeł z kostki brukowej betonowej grubo     |
|  | - nawierzchnia szczeł z kostki brukowej betonowej grubo     |
|  | - nawierzchnia utwardzona kruszywem                         |
|  | - granice działek   |
|  | - zakres aktualizacji mapy                                  |
|  | A-7 - istniejące oznakowanie pionowe                        |
|  | A-7 - projektowane oznakowanie pionowe                      |
|  | - projektowane oznakowanie poziome                          |
|  | - istniejące oznakowanie poziome                            |
|  | - projektowany znak na wysięgniku                           |

UWAGA:  
- poszerzenie dojścia do przejścia i przejazdu rowerowego przy ul. Sufczyńskiej ujęto w przedmiarach robót

Jednostka projektująca:		 <b>MANEVO Marek Łukowski</b> 21-077 Spiczyn, Ziółków 88	
Inwestor:			
<b>ZARZĄD DRÓG POWIATOWYCH W ŁĘCZNEJ</b> ul. Przemysłowa 16, 21-010 Łęczna			
Zadanie inwestycyjne:			
Przebudowa drogi powiatowej nr 1809L - ul. Polna w Łęcznej			
Studium: <b>PROJEKT STAŁEJ ORGANIZACJI RUCHU</b>		Ilość: <b>DROGOWA</b>	Data: <b>15.06.2021</b>
Adres inwestycji: ul. Polna w Łęcznej			
Nazwa rysunku: <b>Plan zagospodarowania terenu</b>		Skala: <b>1:500</b>	Nr rysunku: <b>02</b>
Imię i Nazwisko		Numer uprawnień	Specjalność
Projektant:	mgr inż. Ewa Prochniak	LUB/0018/PBD/15	Drogowa