




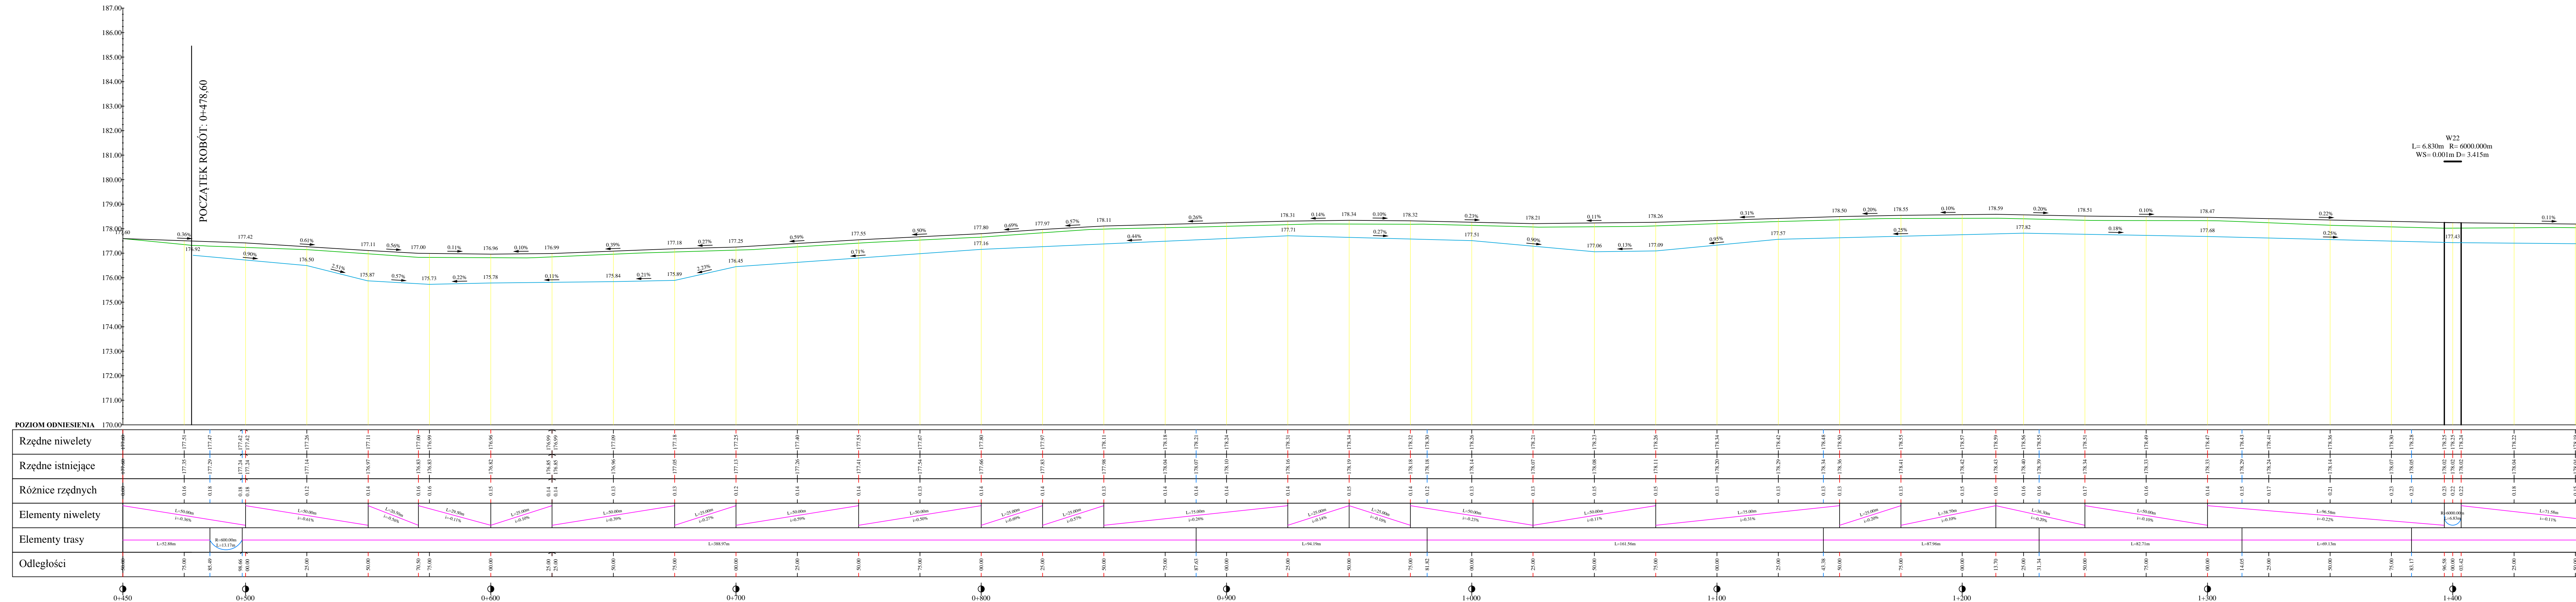

PROFIL PODŁUŻNY DP 1809L



LEGENDA:

-  - teren pod osią projektowanej drogi
-  - niweleta o spadku jednostajnym
-  - niweleta - łuk pionowy wklęsły / wypukły

Identyfikacja projektu:		 MANEVO Marek Łukowski 21-077 Spiczyn, Ziółków 88	
Inwestor: ZARZĄD DRÓG POWIATOWYCH W ŁĘCZNEJ ul. Przemysłowa 16, 21-010 Łęczna			
Zadanie inwestycyjne: Przebudowa drogi powiatowej nr 1809L - ul. Polna w Łęcznej			
Stadium: MATERIAŁY DO ZGŁOSZENIA		Branża: DROGOWA	Data: 30.06.2020r.
Adres inwestycji: ul. Polna w Łęcznej		Skala: 1:100/1000	Nr rysunku: 04.1.
Nazwa rysunku: Profil podłużny			
Imię i Nazwisko		Numer uprawnień	Specjalność
Projektant: mgr inż. Ewa Próchniak		LUB/0018/PBD/15	Podpis
		Drogowa	