

MAPA DO CELÓW PROJEKTOWYCH
skala mapy 1:500
Arkusz 3 (4)

Miasto: Łęczna; ul. Polna
Identyfikator i nazwa jednostki ewidencyjnego: 06
Identyfikator i nazwa obszaru ewidencyjnego: 08
dz. nr: 744/2 oraz sąsiednie;
Powiat: łęczyński woj. lubelskie;
Układ współrzędnych: PUNKG 2000/24
Poziom odniesienia: Kronstadt 86
Przedmiotem aktualizacji jest obszar
Mapa aktualna na dzień 20.02.2017r.
Nazwa mapy : 8.152.1103.2, 8.152.1103.4, 8.152.1104.3.1
Nie może nie umieszczać:
Linii zabudowy oraz rozgraniczeń wypisanych w księgach wieczystych których nie wykazuje na mapie ze względu na charakter służebności gruntowych uprawnionych do użytkowania nieruchomości gruntu objętych mapą, co całym projektem projektantowej inwestycji który nie wpływa na sposób zagospodarowania gruntów objętych mapą, o czym projektant
Wszelkie inne obiekty podlegające wykreśleniu i inwentaryzacji przez jednostkę wykonawczą geodezyjną.

**KEROWNIA ROBÓT
GEODEZYJNYCH
nr UK-29-17**




mgr Krystian Blicharski

Identyfikator zgłoszenia: GUN6640812017
Nr. 3/2017

50 - z uwzględnieniem zmian
dotyczy planu budowlanego
projektanta

Global Geospatial
 101, Riverside Drive, 10th Floor
 New York, NY 10023, USA
 Tel: +1 212 335 6010, Fax: +1 212 335 6011
 Tel: +1 212 335 6010, Mob: +1 212 490 73 40

Prof. Dr. Zeynep
 Zeynep Molek

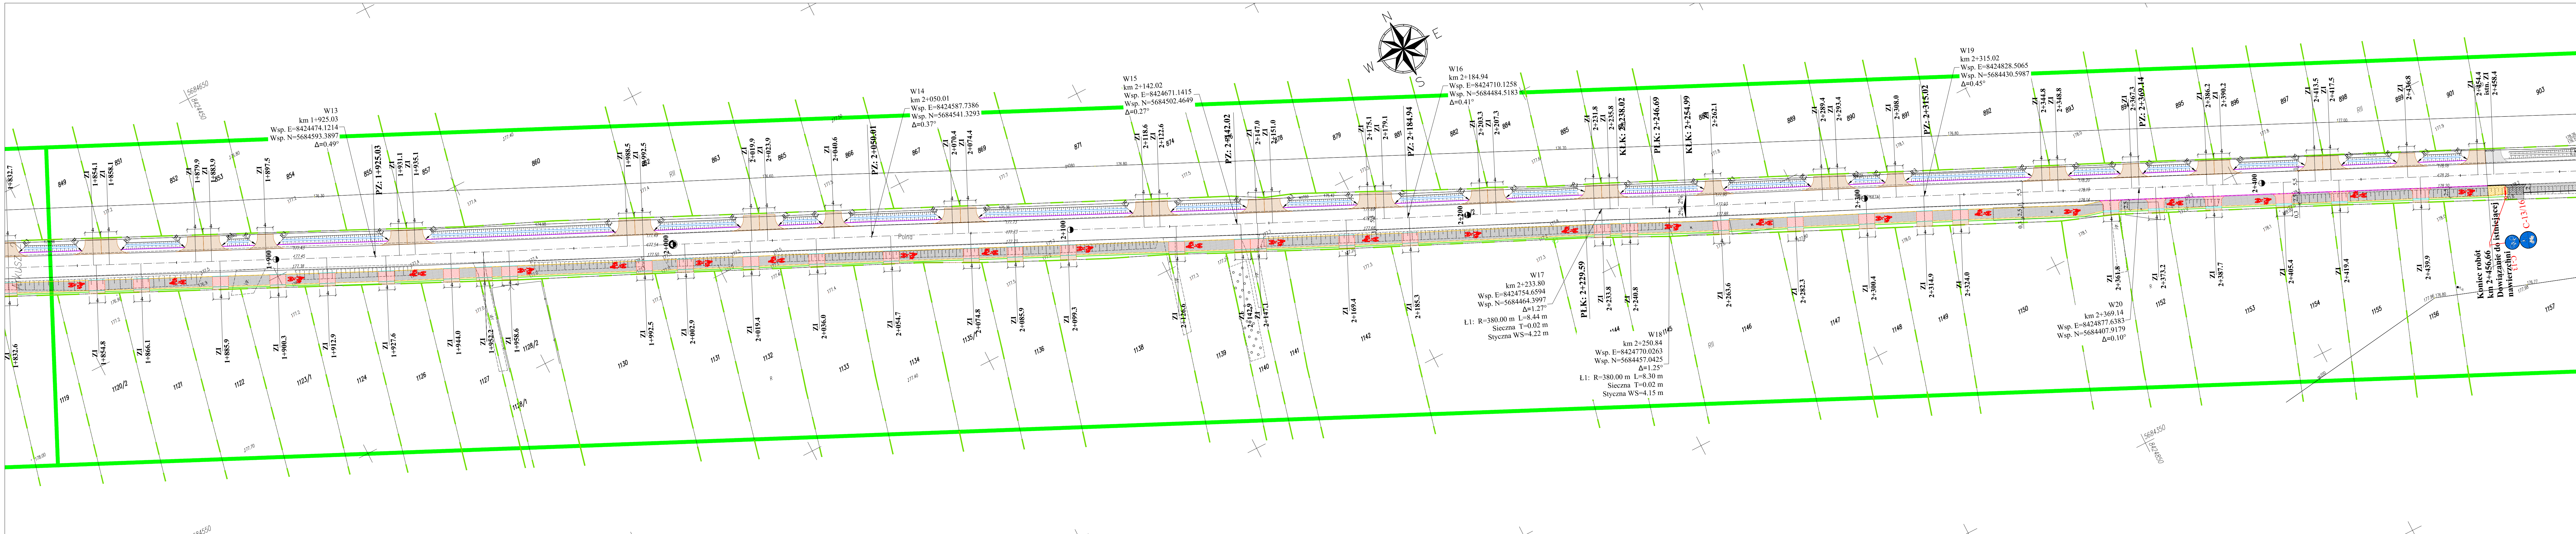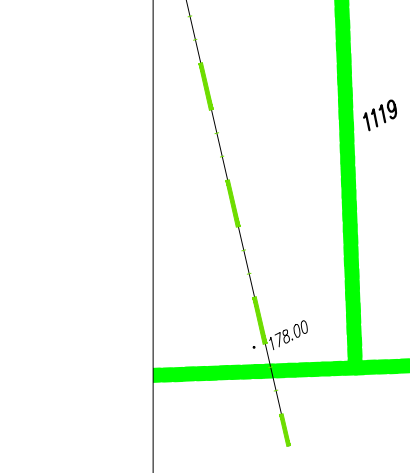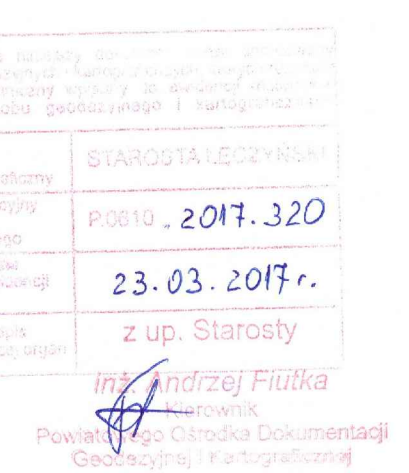

- ### LEGENDA:
- | | |
|--|---------------------------------------------------------------------------------------|
| | - oś drogi |
| | - krawędzi jedzini |
| | - krawężnik betonowy 15x30cm |
| | - krawężnik betonowy 15x30cm zaniżony |
| | - krawężnik betonowy 15x30cm na płask |
| | - obrzeże betonowe 8x30cm |
| | - krawędzi pobocza utwardzonego kruszywem |
| | - krawędzi pobocza gruntowego |
| | - nawierzchnia ciągu pieszo-rowerowego z betonu asfaltowego AC11S |
| | - nawierzchnia zjazdu z betonu asfaltowego AC11S |
| | - nawierzchnia zjazdów z kostki brukowej betonowej grubości 8cm |
| | - nawierzchnia ciągu pieszo-rowerowego z kostki brukowej betonowej grubości 8cm |
| | - nawierzchnia istniejącej ścieżki rowerowej z kostki brukowej betonowej grubości 8cm |
| | - nawierzchnia utwardzona kruszywem |
| | - granice działek |
| | - zakres aktualizacji mapy |
| | A-7 - istniejące oznakowanie pionowe |
| | A-7 - projektowane oznakowanie pionowe |
| | - projektowane oznakowanie poziome |
| | - istniejące oznakowanie poziome |
| | - projektowany znak na wysięgniku |

nazwa projektanta:		 MANEVO Marek Łukowski 21-077 Spiczyn, Ziolków 88	
temat:			
ZARZĄD DRÓG POWIATOWYCH W ŁĘCZNEJ ul. Przemysłowa 16, 21-010 Łęczna			
adanie inwestycyjne:			
Przebudowa drogi powiatowej nr 1809L - ul. Polna w Łęcznej			
adres:		branża:	
PROJEKT STAŁEJ ORGANIZACJI RUCHU		DROGOWA	
adres inwestycji:		data:	
ul. Polna w Łęcznej		15.06.2020r.	
nazwa rysownika:		skala:	
Plan zagospodarowania terenu		1:500	
nazwa wykonawcy:		nr rysunku:	
023.		023.	
tytuł:		podpis:	
mgr inż. Ewa Prochniak		Podpis	
numer uprawnień:		specjalność:	
LUB/0018/PBD/15		Drogowa	