
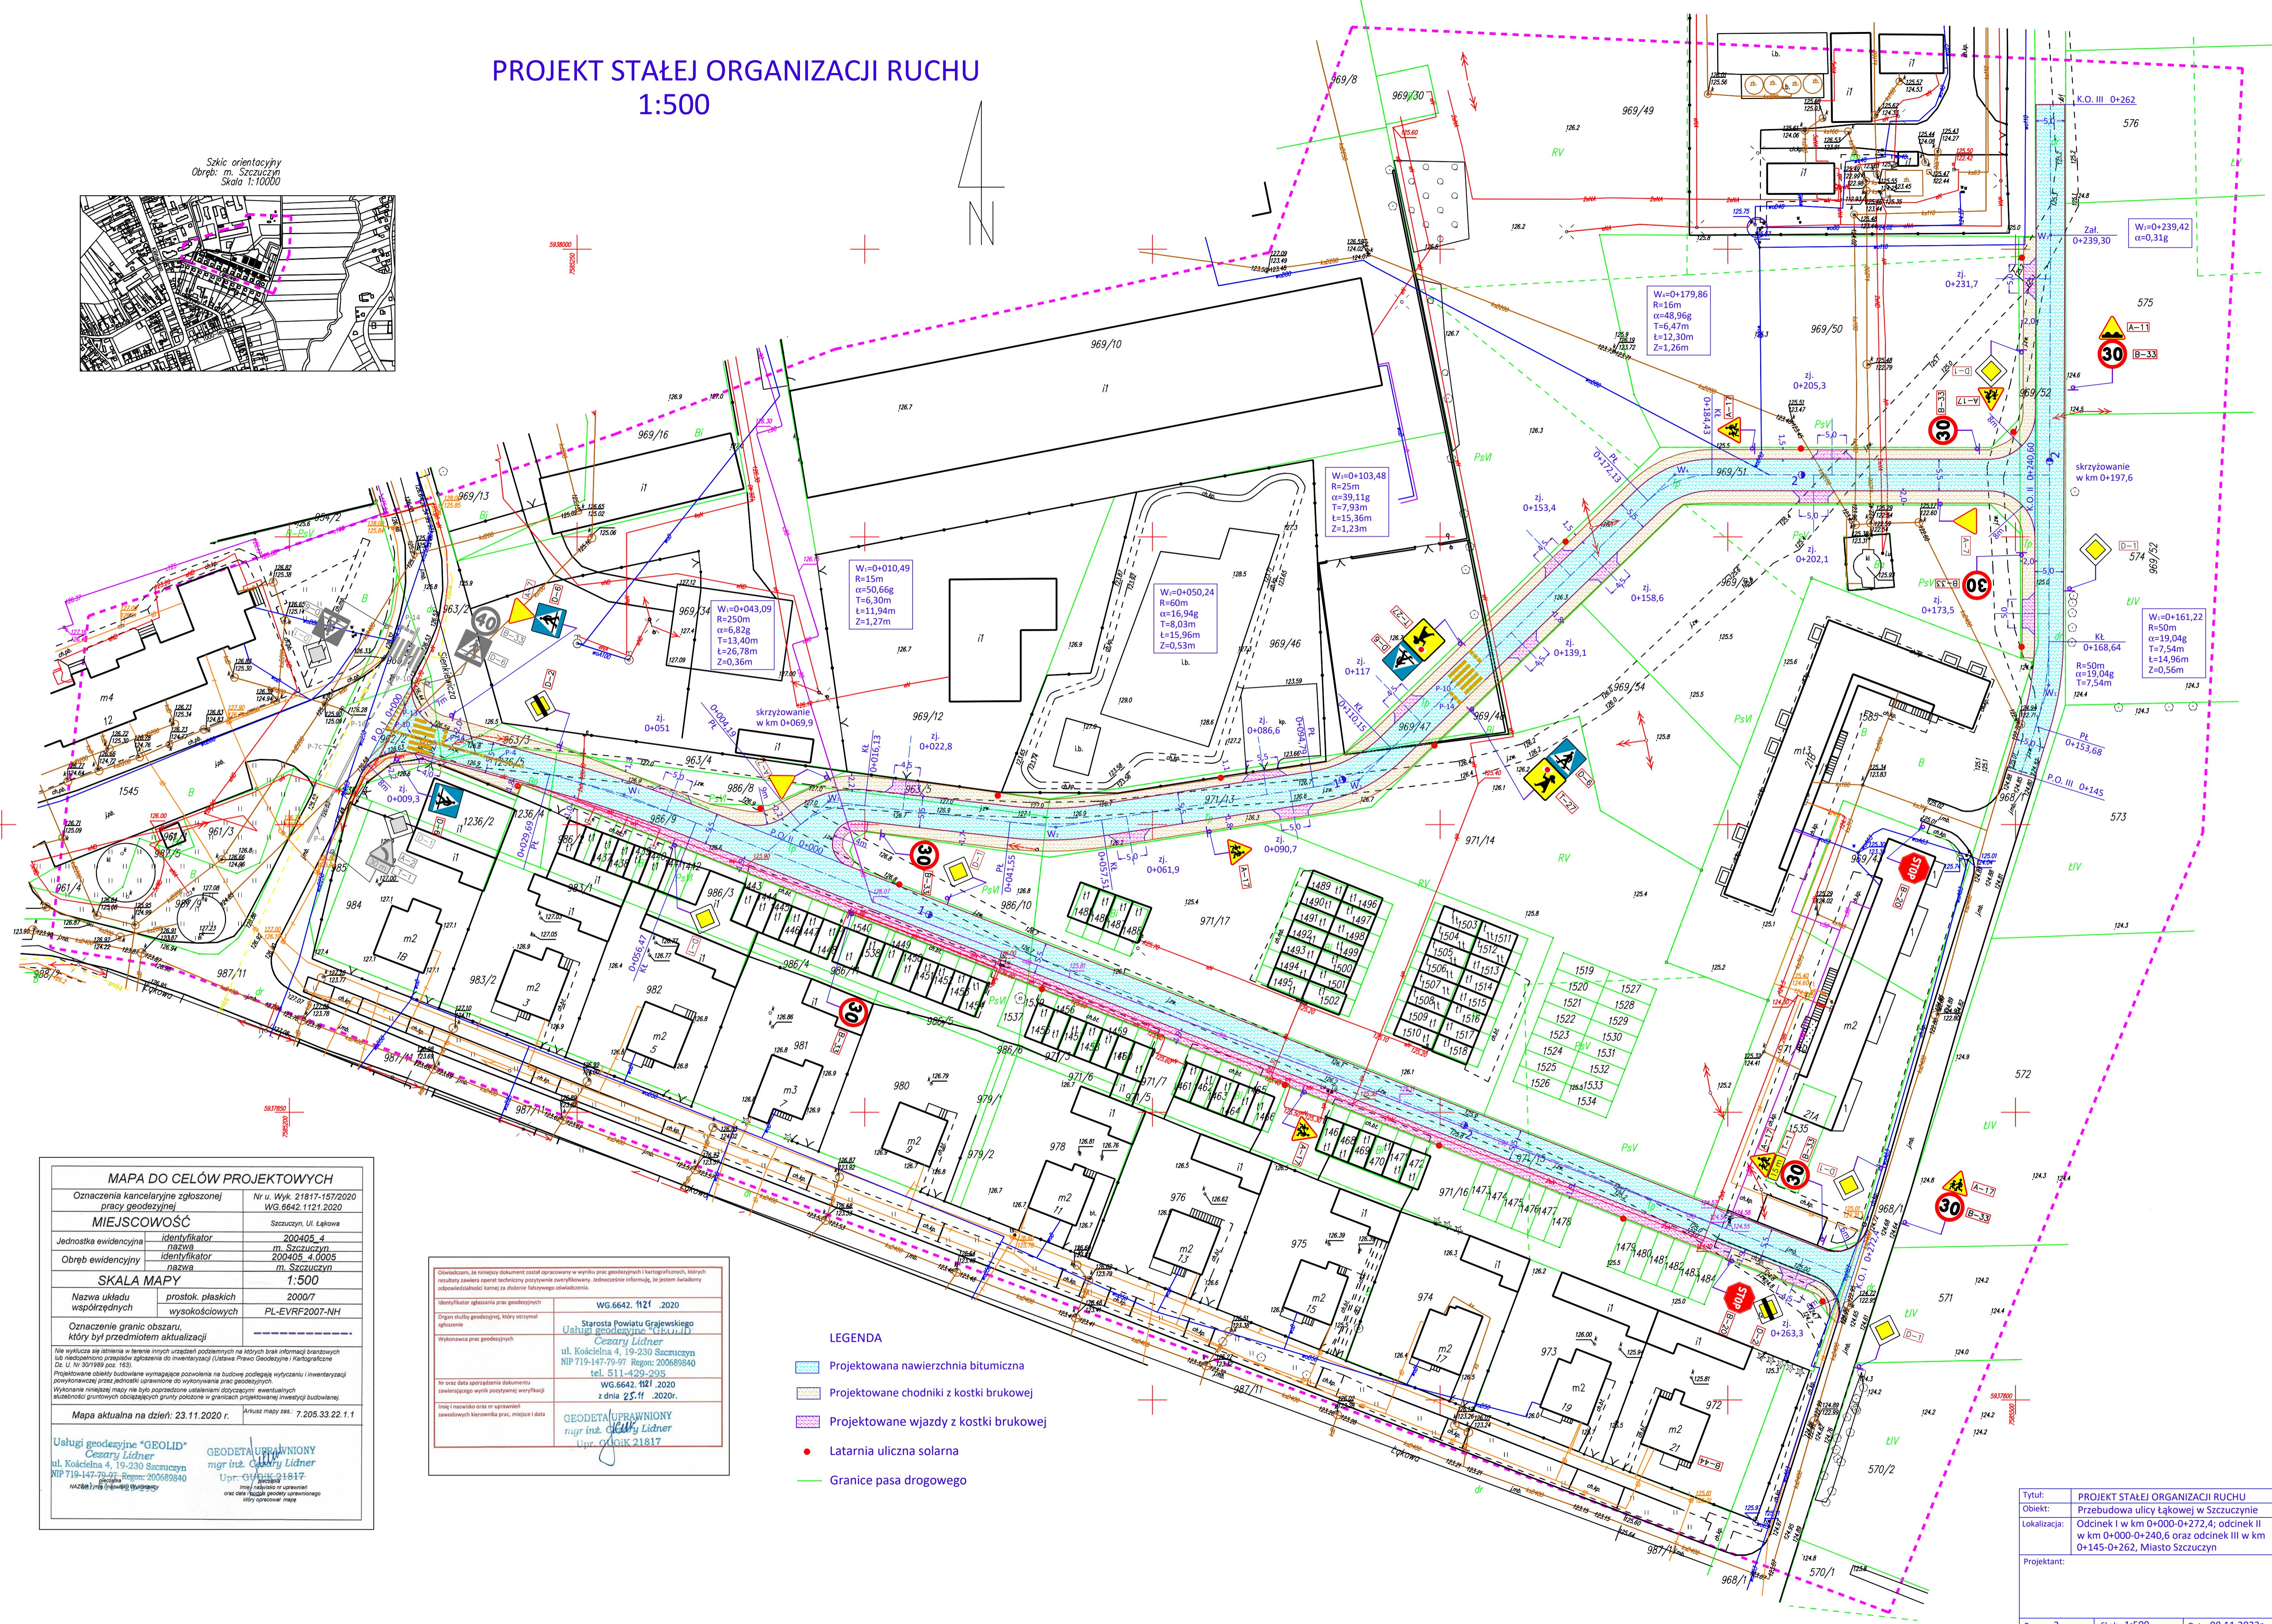
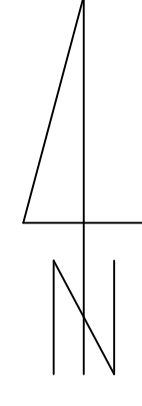


PROJEKT STAŁEJ ORGANIZACJI RUCHU 1:500

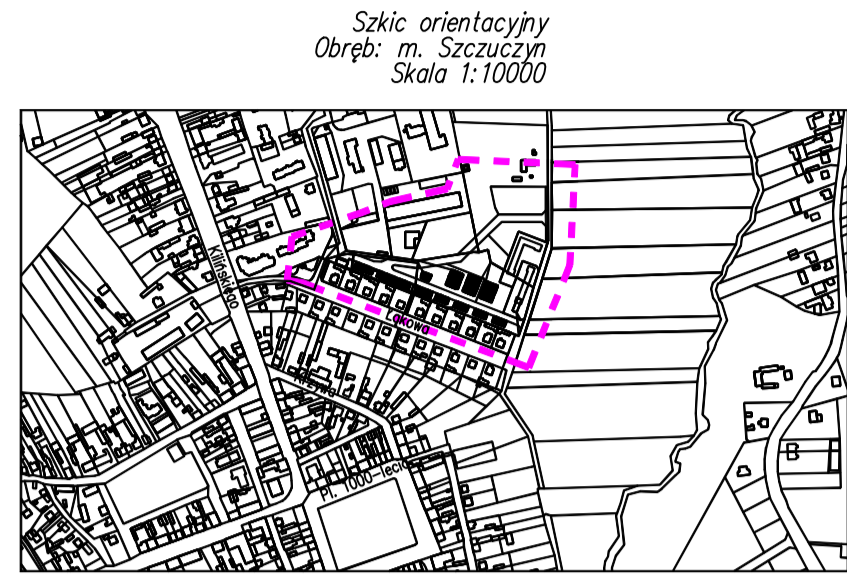

Oświadczam, że niniejszy dokument został opracowany w wyniku prac geodezyjnych i kartograficznych, których rezultaty zawierał operat techniczny przyjęty w ewidencji. Indywidualne informacje, za które nie ponoszę odpowiedzialności, zostały usunięte z niniejszego oświadczenia.	
Identyfikator zgłoszenia prac geodezyjnych	WG.6642.1121.2020
Organ służby geodezyjnej, który otrzymał zgłoszenie	Starosta Powiatu Grajewskiego Usługi geodezyjne "GEOLID" Cezary Lidner
Wykonawca prac geodezyjnych	ul. Kościelna 4, 19-230 Szczecin NIP 719-147-79-97 Regon: 200689840 tel. 511-429-2925
Wzrost daty sporządzenia dokumentu	WG.6642.1121.2020 z dnia 23.11.2020r.
Imię i nazwisko oraz nr uprawnień zawodowych kartownika prac. inż. i data	GEODETA UPRAWNIONY mgr inż. Cezary Lidner Upr. GIGiK 21817

- LEGENDA**
- Projektowana nawierzchnia bitumiczna
 - Projektowane chodniki z kostki brukowej
 - Projektowane wjazdy z kostki brukowej
 - Latarnia uliczna solarna
 - Granice pasa drogowego

Tytuł:	PROJEKT STAŁEJ ORGANIZACJI RUCHU
Objekt:	Przebudowa ulicy Łąkowej w Szczecinie
Lokalizacja:	Odcinek I w km 0+000-0+272,4; odcinek II w km 0+000-0+240,6 oraz odcinek III w km 0+145-0+262, Miasto Szczecin
Projektant:	
Rys. nr: 2	Skala: 1:500
	Data: 08.11.2022r.