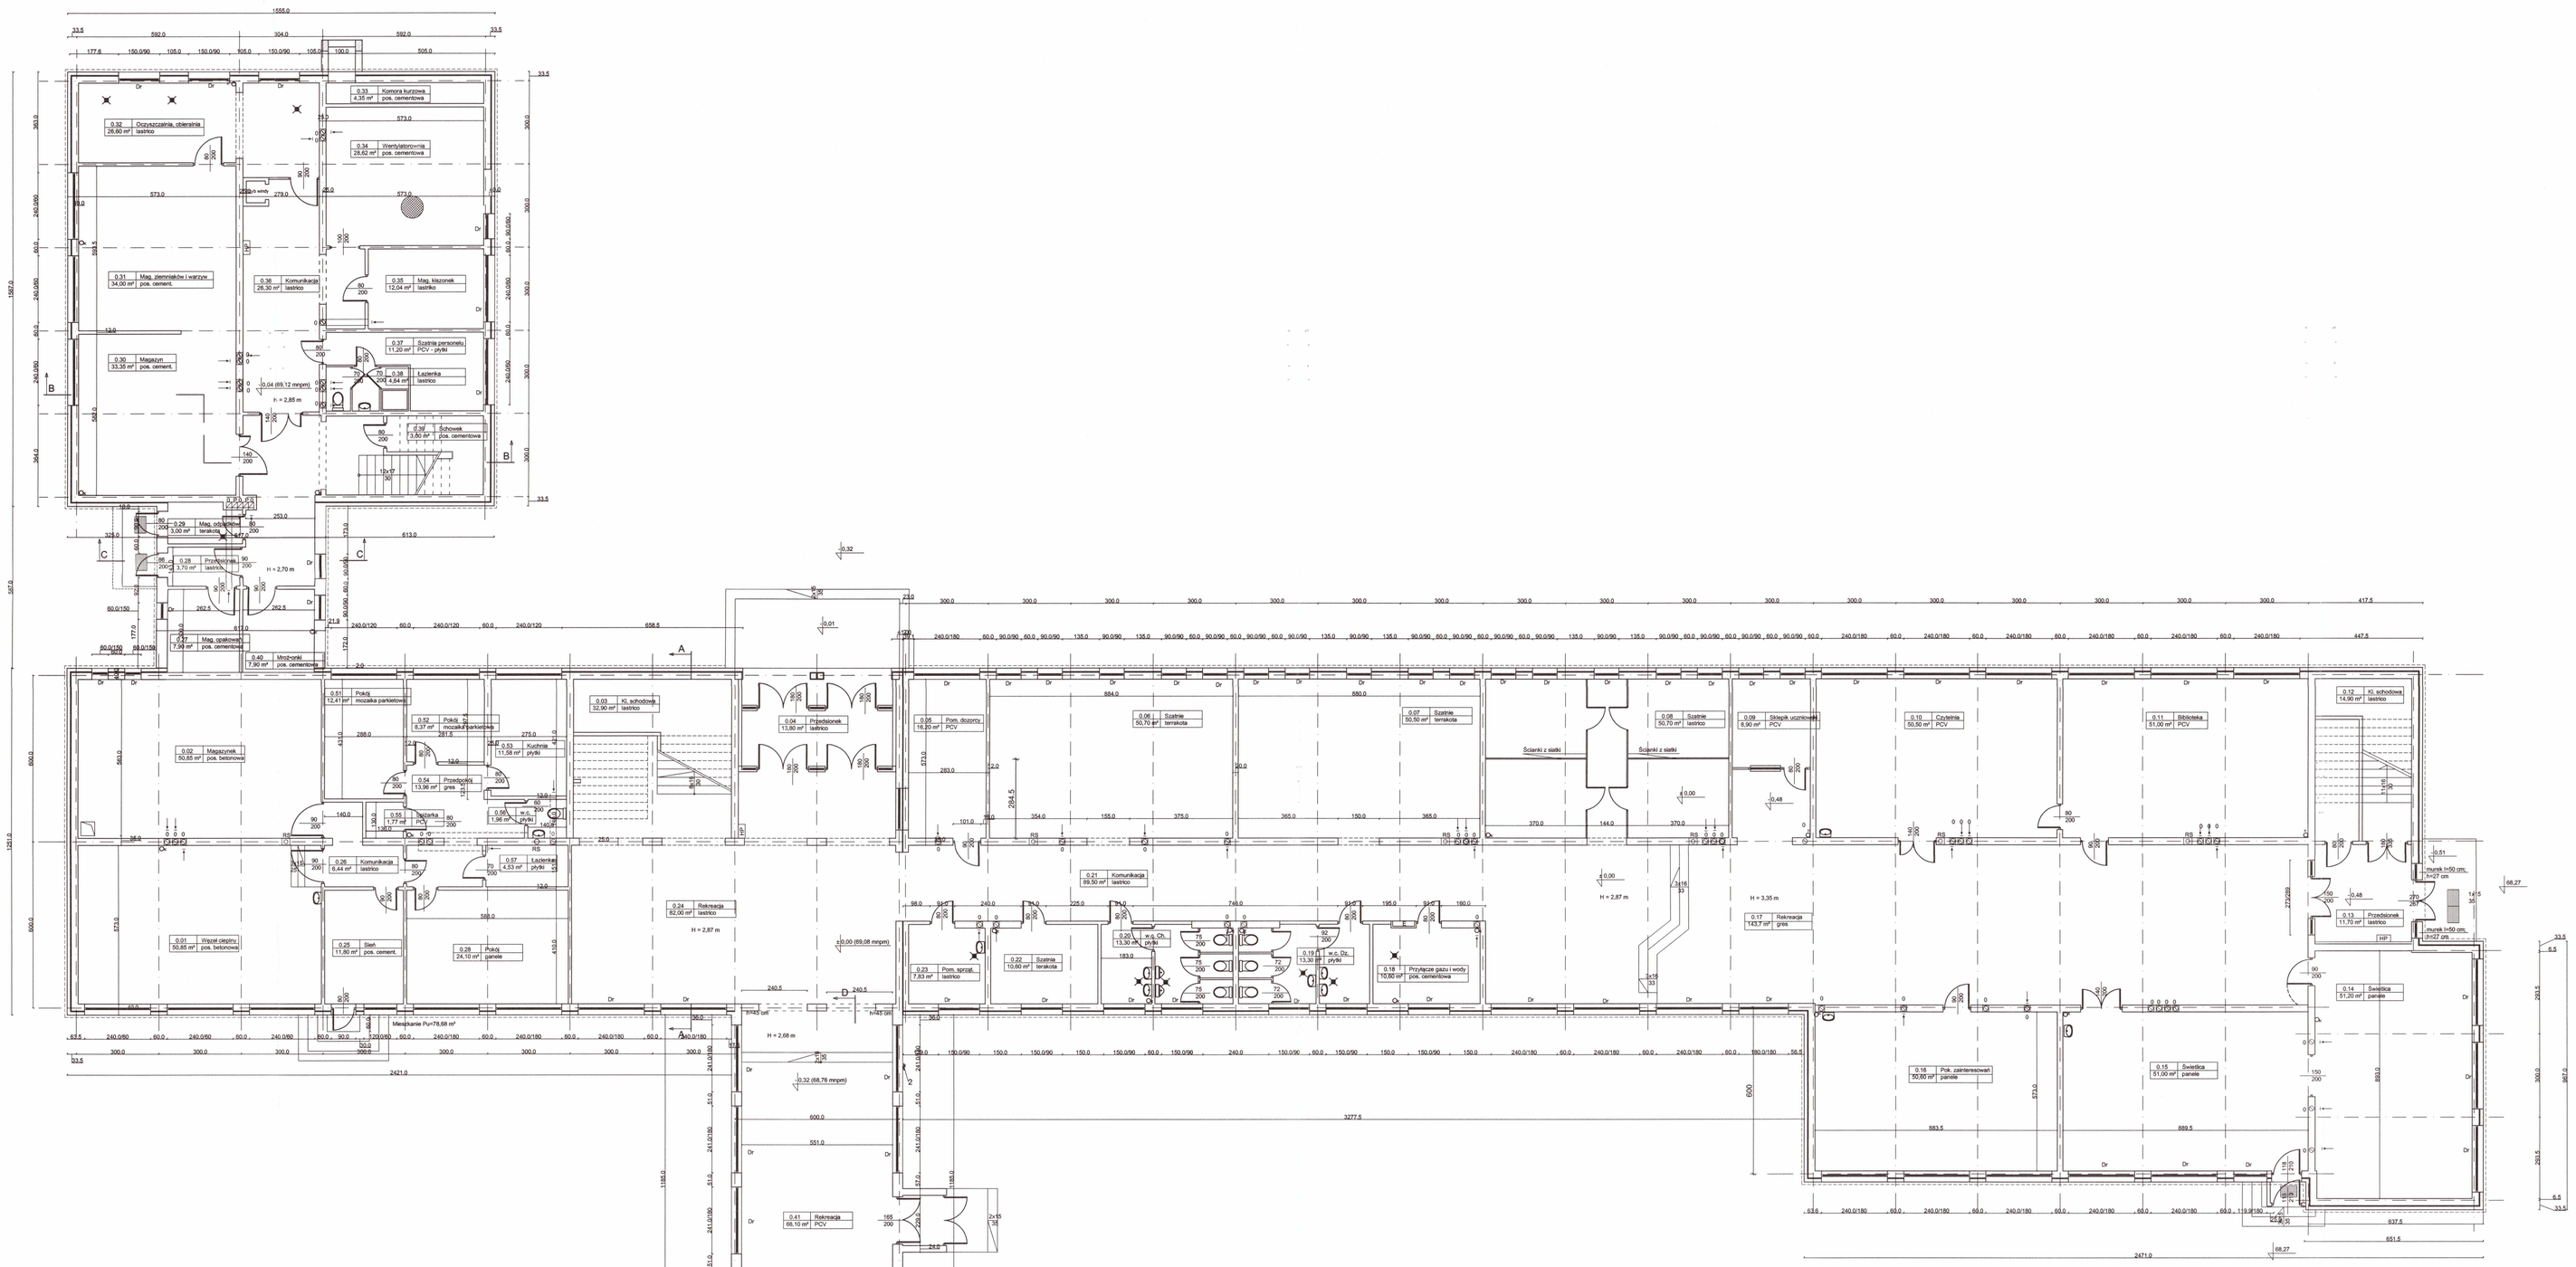
0.25 Szatnia 50,70 m² terakota
0.41 Rekreacja 68,10 m² PCV
0.51 Natryski 2,35 m² lastriko

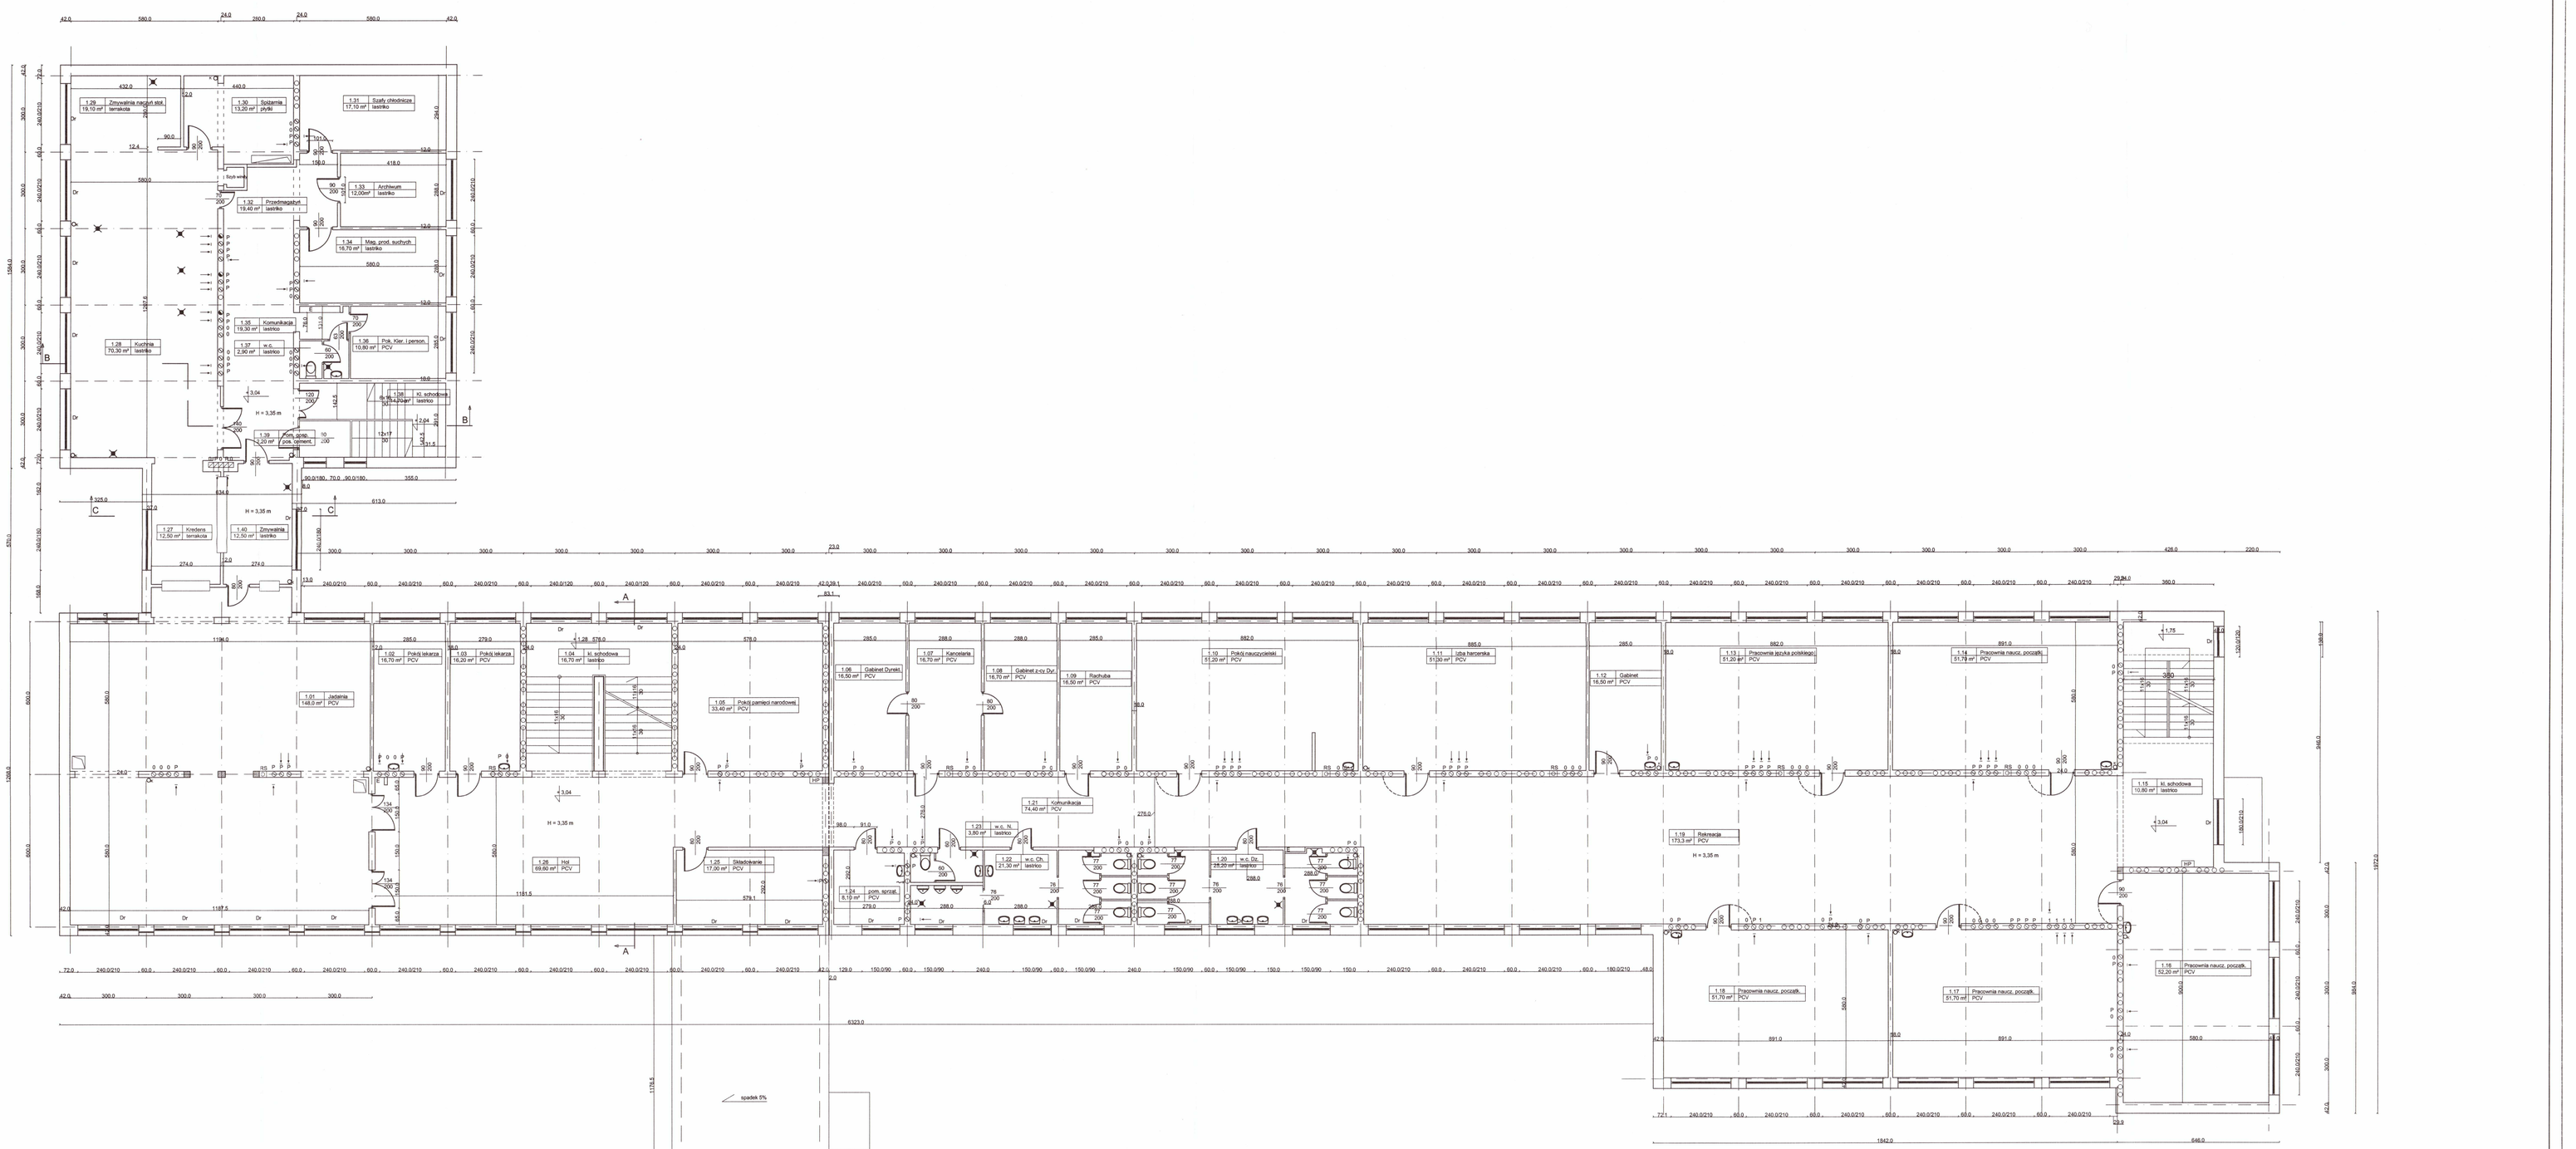

Rzut parteru

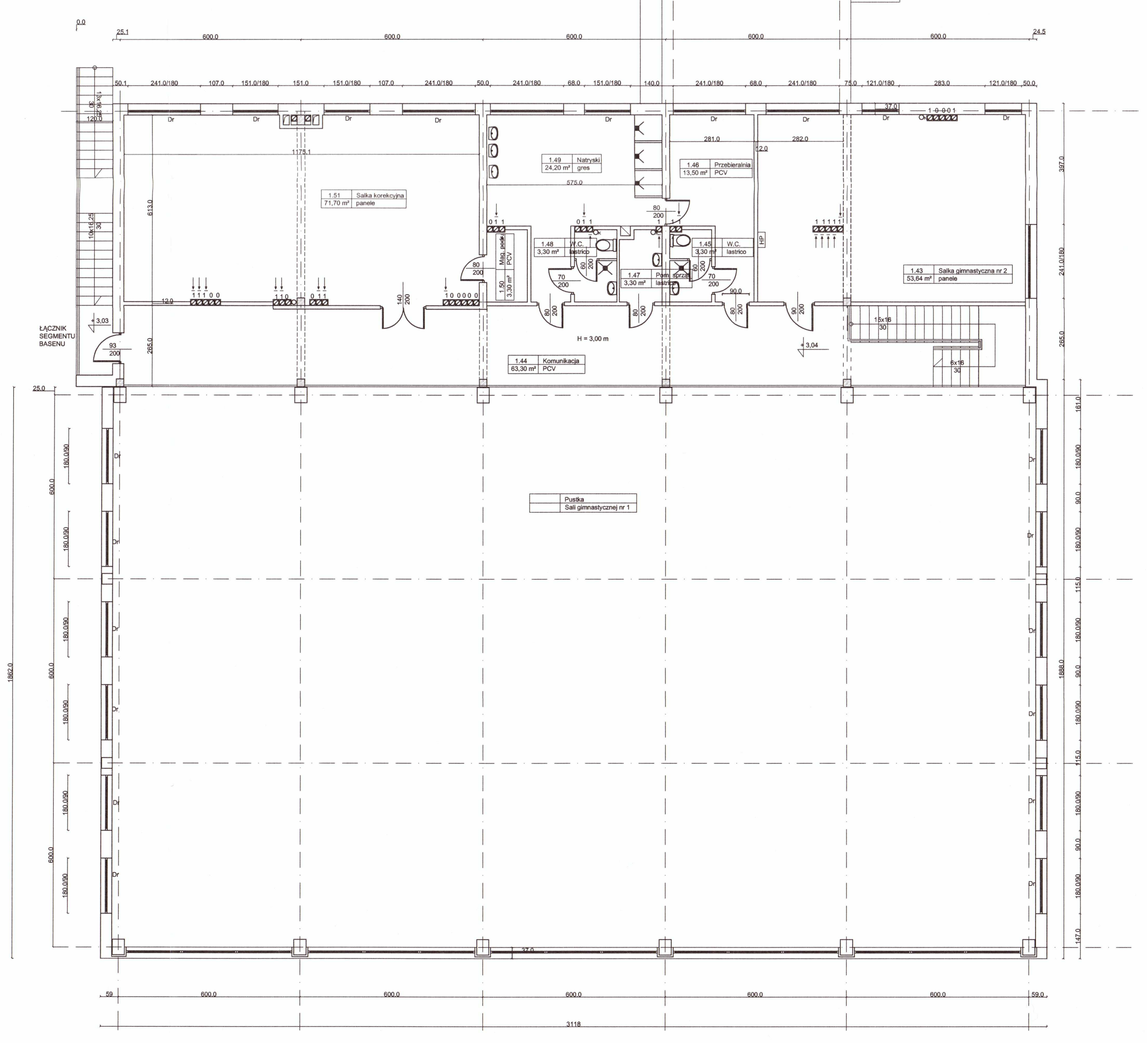

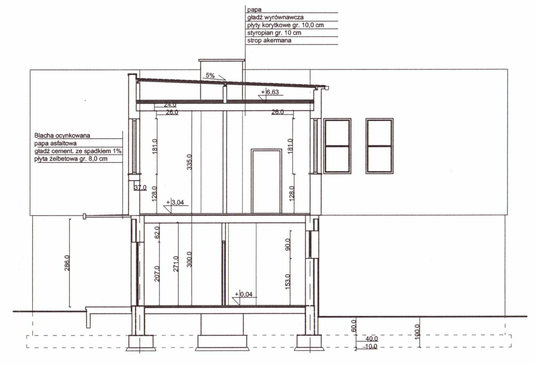

Przekrój C - C

BIURO PROJEKTÓW	PRZEDSIĘBIORSTWO USŁUG INWESTYCYJNYCH SUDPROJEKT SP. Z O.O. UL. SZOSA CHEŁMIŃSKA 119, 87-100 TORUŃ		
INWESTOR	MIASTO BYDGOSZCZ UL. JEZUICKA 1, 85-103 BYDGOSZCZ		
ETAPOWANIE	INWENTARYZACJA		
BRANŻA	BUDOWLANA		
ADRES INWESTYCJI	SZKOŁA PODSTAWOWA NR 40 W BYDGOSZCZY UL. ZLINKI 117, 85-861 BYDGOSZCZ		
PROJEKTANT	IMIĘ I NAZWISKO	NR UPRAWNIEŃ SPECJALNOŚĆ	PODPIS
PROJEKTANT	mgr inż. STEFAN GRALIŃSKI	nr upr. 7/Kl/70/88 upr. do projektowania bez ograniczeń	
OPRACOWAŁA	mgr inż. AGNIESZKA KARLOWSKA		
SPRAWDZIŁ	mgr inż. STEFAN GRALIŃSKI		
KIEROWNIK BUDOWY			
RZUT PARTERU I PRZEKRÓJ C - C		SKALA	1:100
		DATA UPRAC. lipiec 2021	


INWESTOR
INWESTYCJA
STADIUM
TEMAT
BUDOWA
ADRES INWESTYCJI
PROJEKTANT
OPRACOWAŁ
SPRAWDZIŁ
RZUT PIETRA