

<p>Program Funkcjonalno-Użytkowy</p> <p><b>Przebudowa drogi powiatowej nr 1934 O - budowa drogi rowerowej na odcinku Olesno - Radłów</b></p>
--

Data:
luty
2024

Skala:  
1:1000

LEGENDA:

- Projektowana droga rowerowa - masa bitumiczna

- Projektowane pobocze

- Istniejąca droga główna - nawierzchnia bitumiczna


- Istniejący krawężnik drogowy

- Projektowane obrzeże lub krawężnik najazdowy na zjazdach


- Działki własność PZD Olesno

- Działki Nadleśnictwo Olesno

- Działki pozostałe

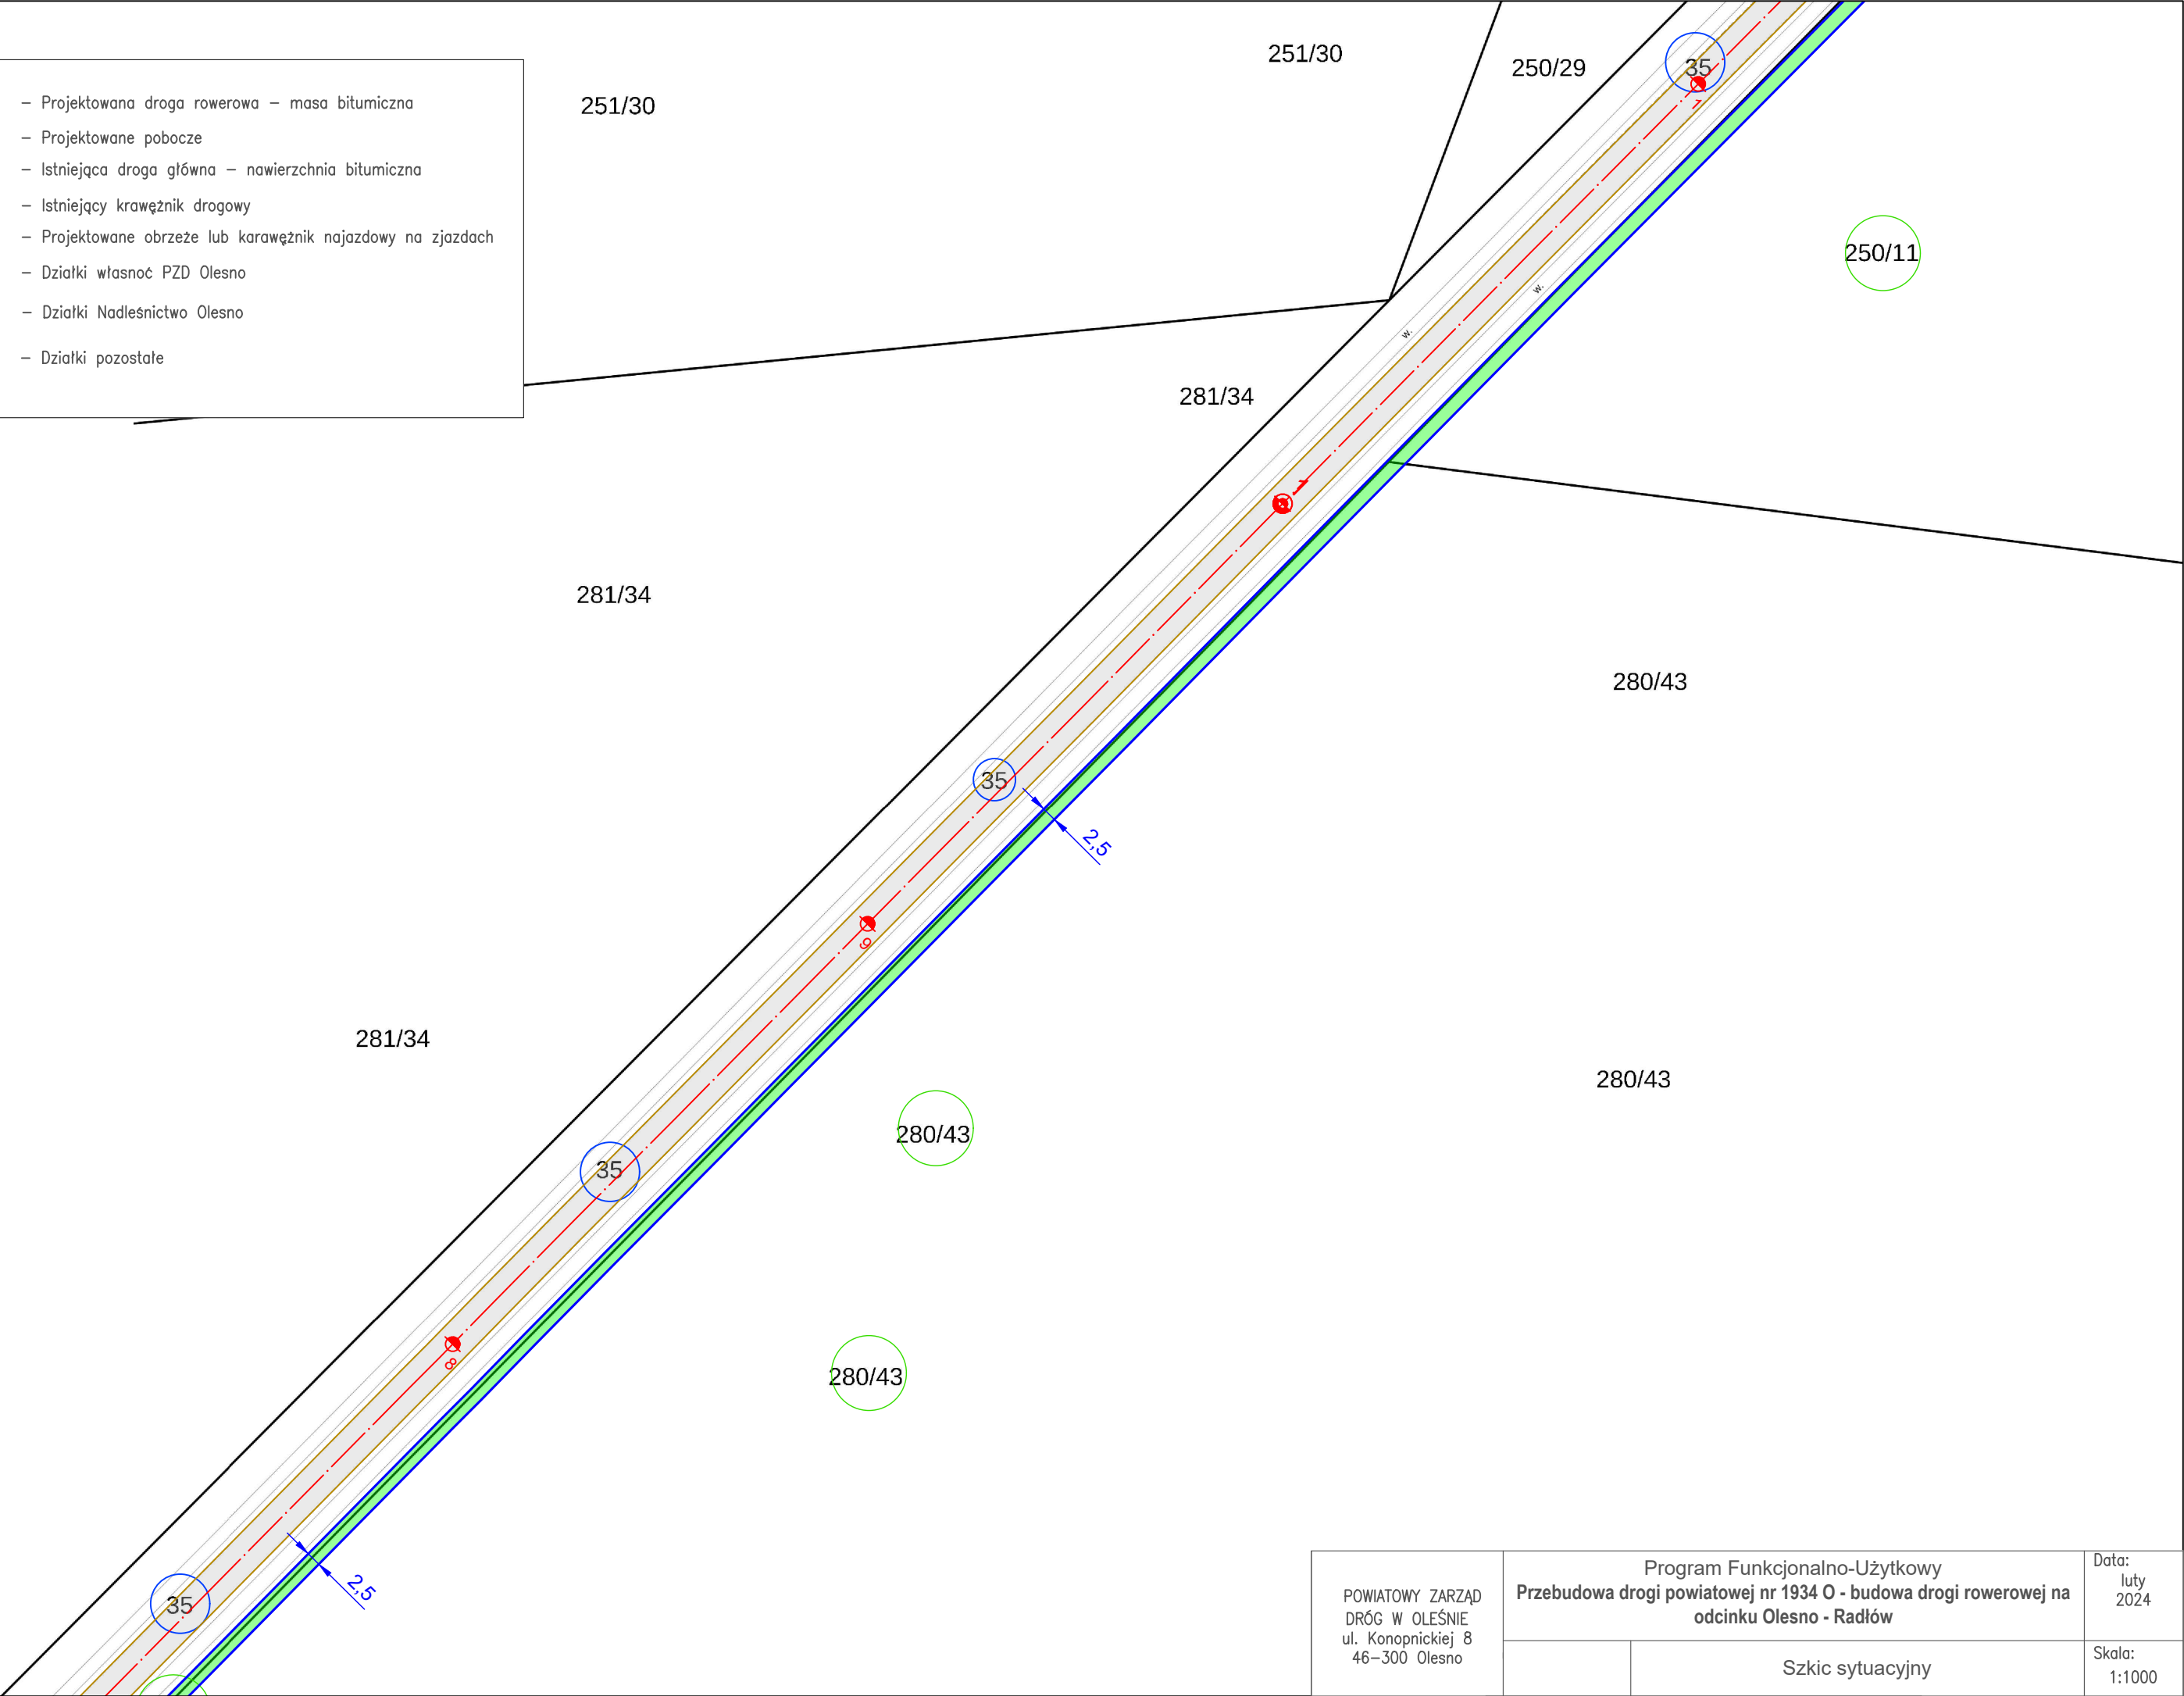



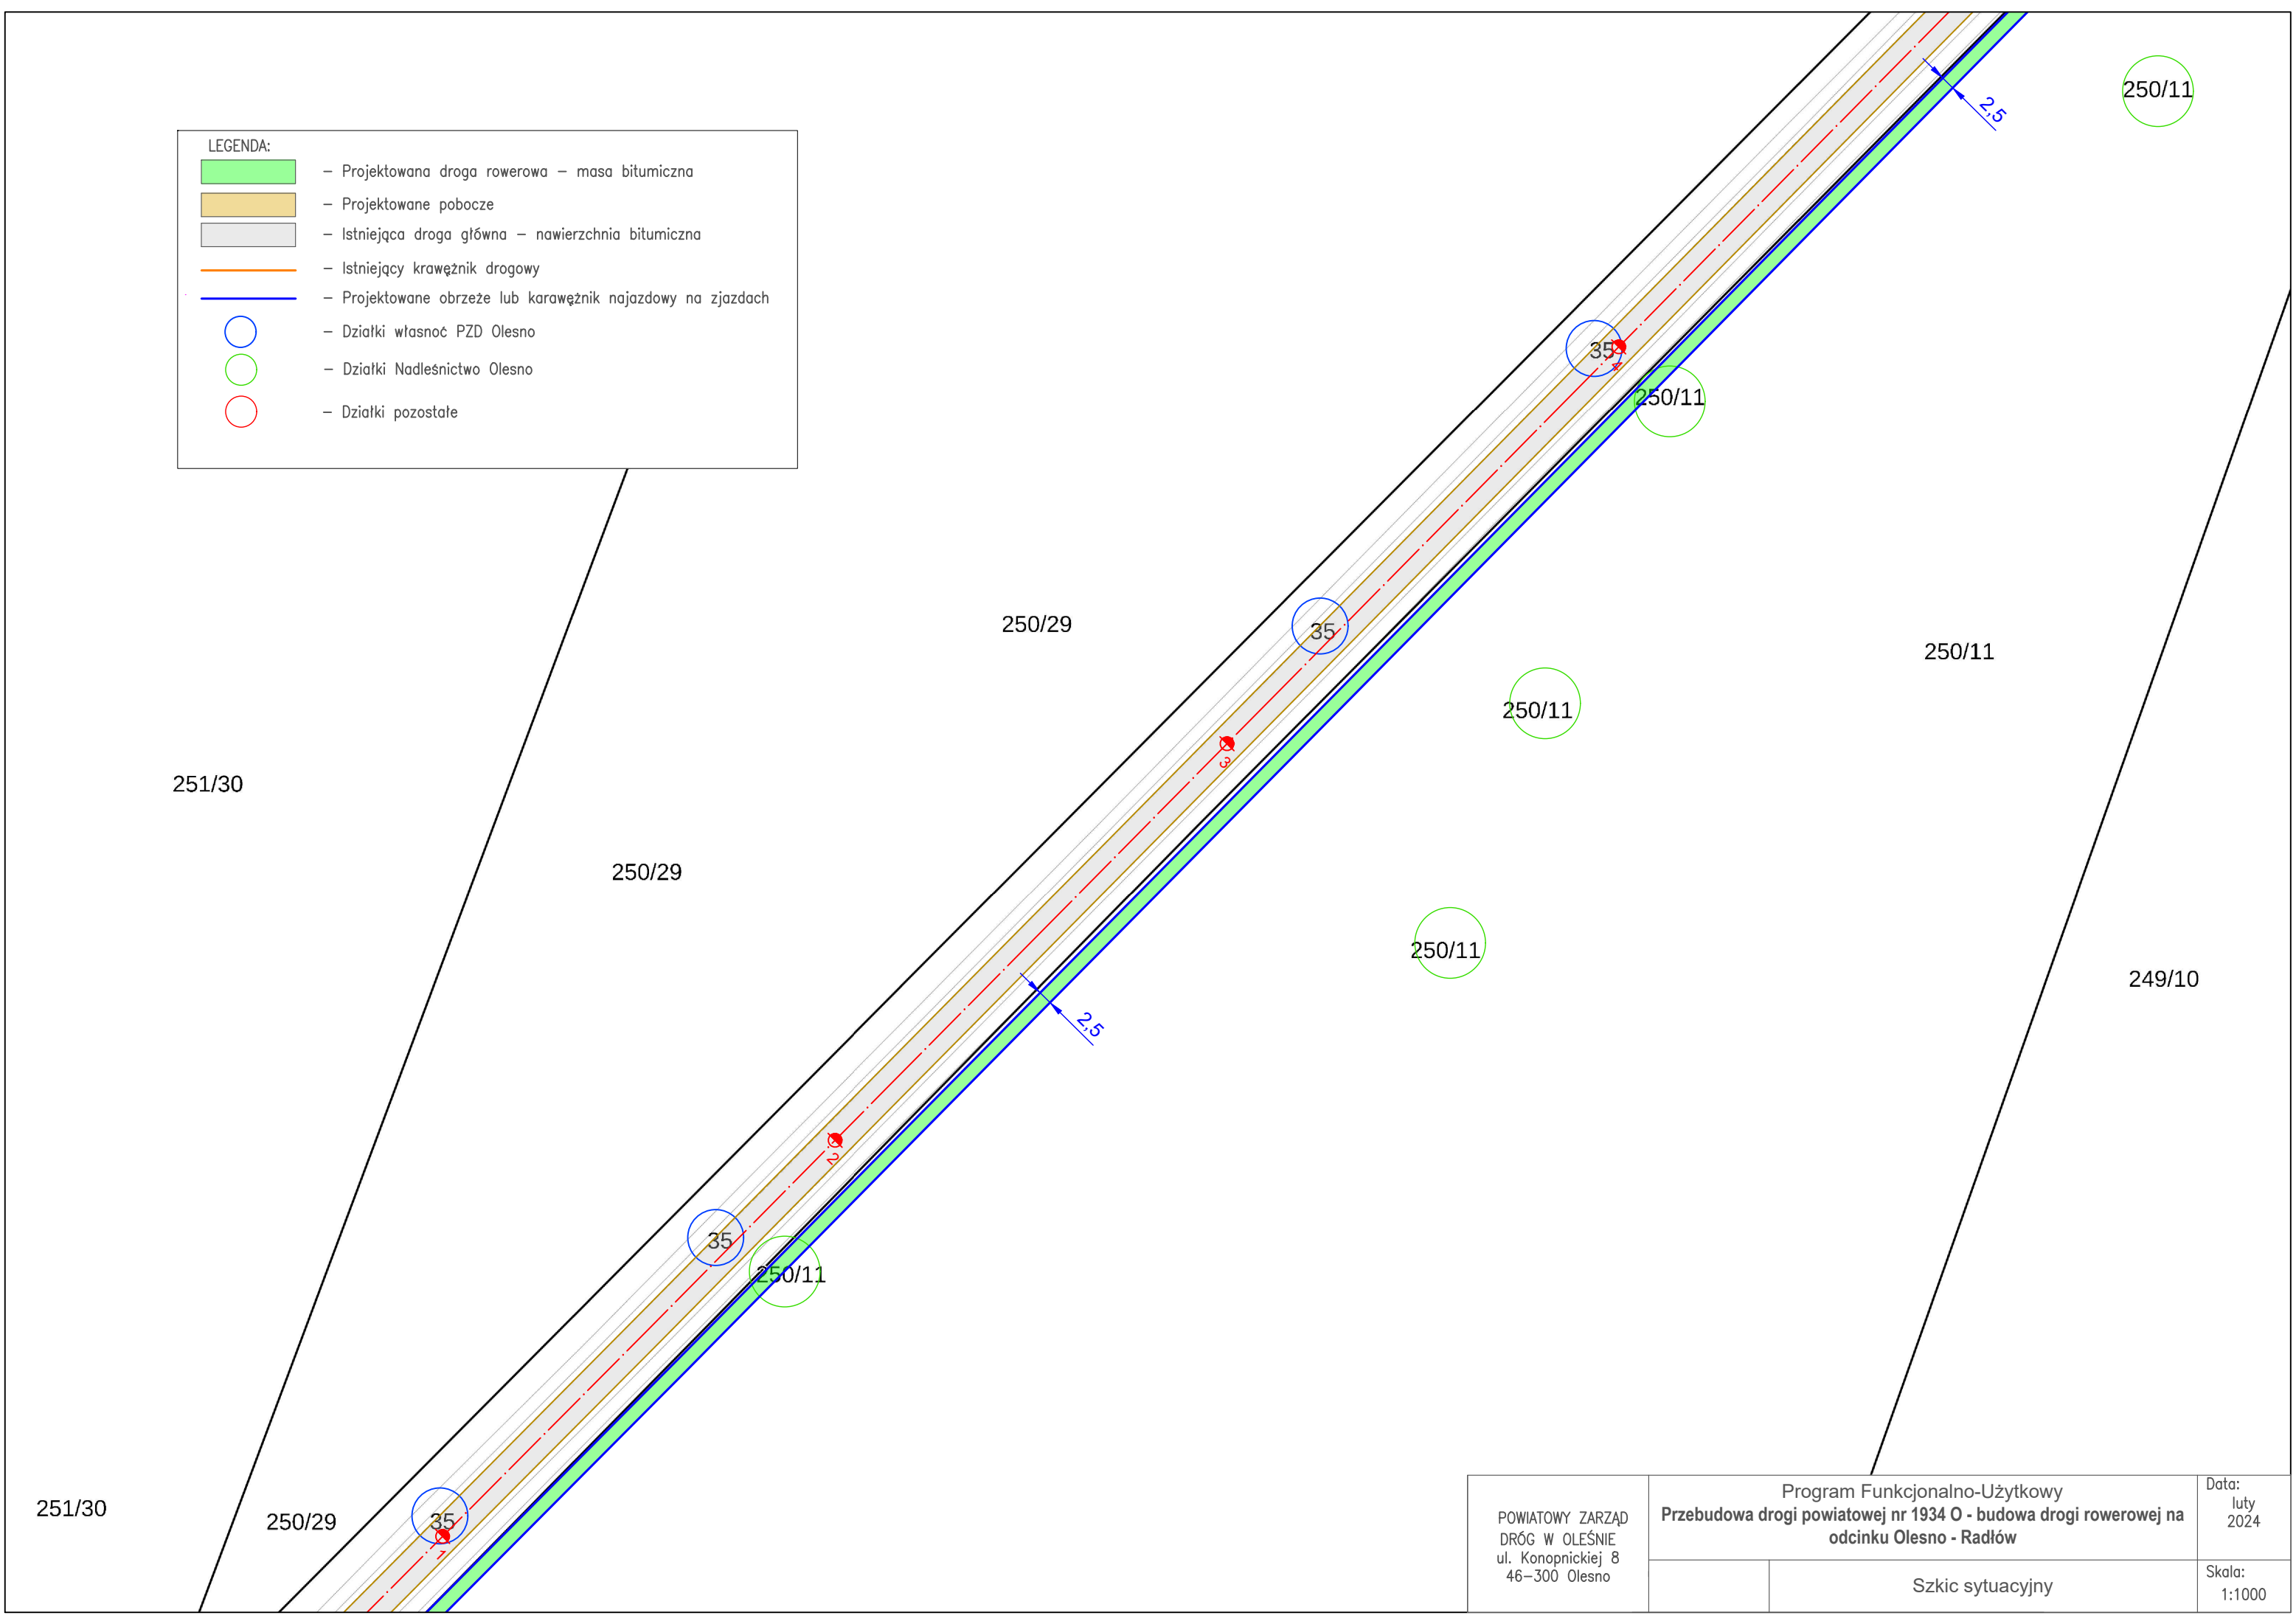



LEGENDA:

– Projektowana droga rowerowa – masa bitumiczna

– Projektowane pobocze

– Istniejąca droga główna – nawierzchnia bitumiczna


– Istniejący krawężnik drogowy

– Projektowane obrzeże lub krawężnik najazdowy na zjazdach

– Działki własność PZD Olesno

– Działki Nadleśnictwo Olesno

– Działki pozostałe

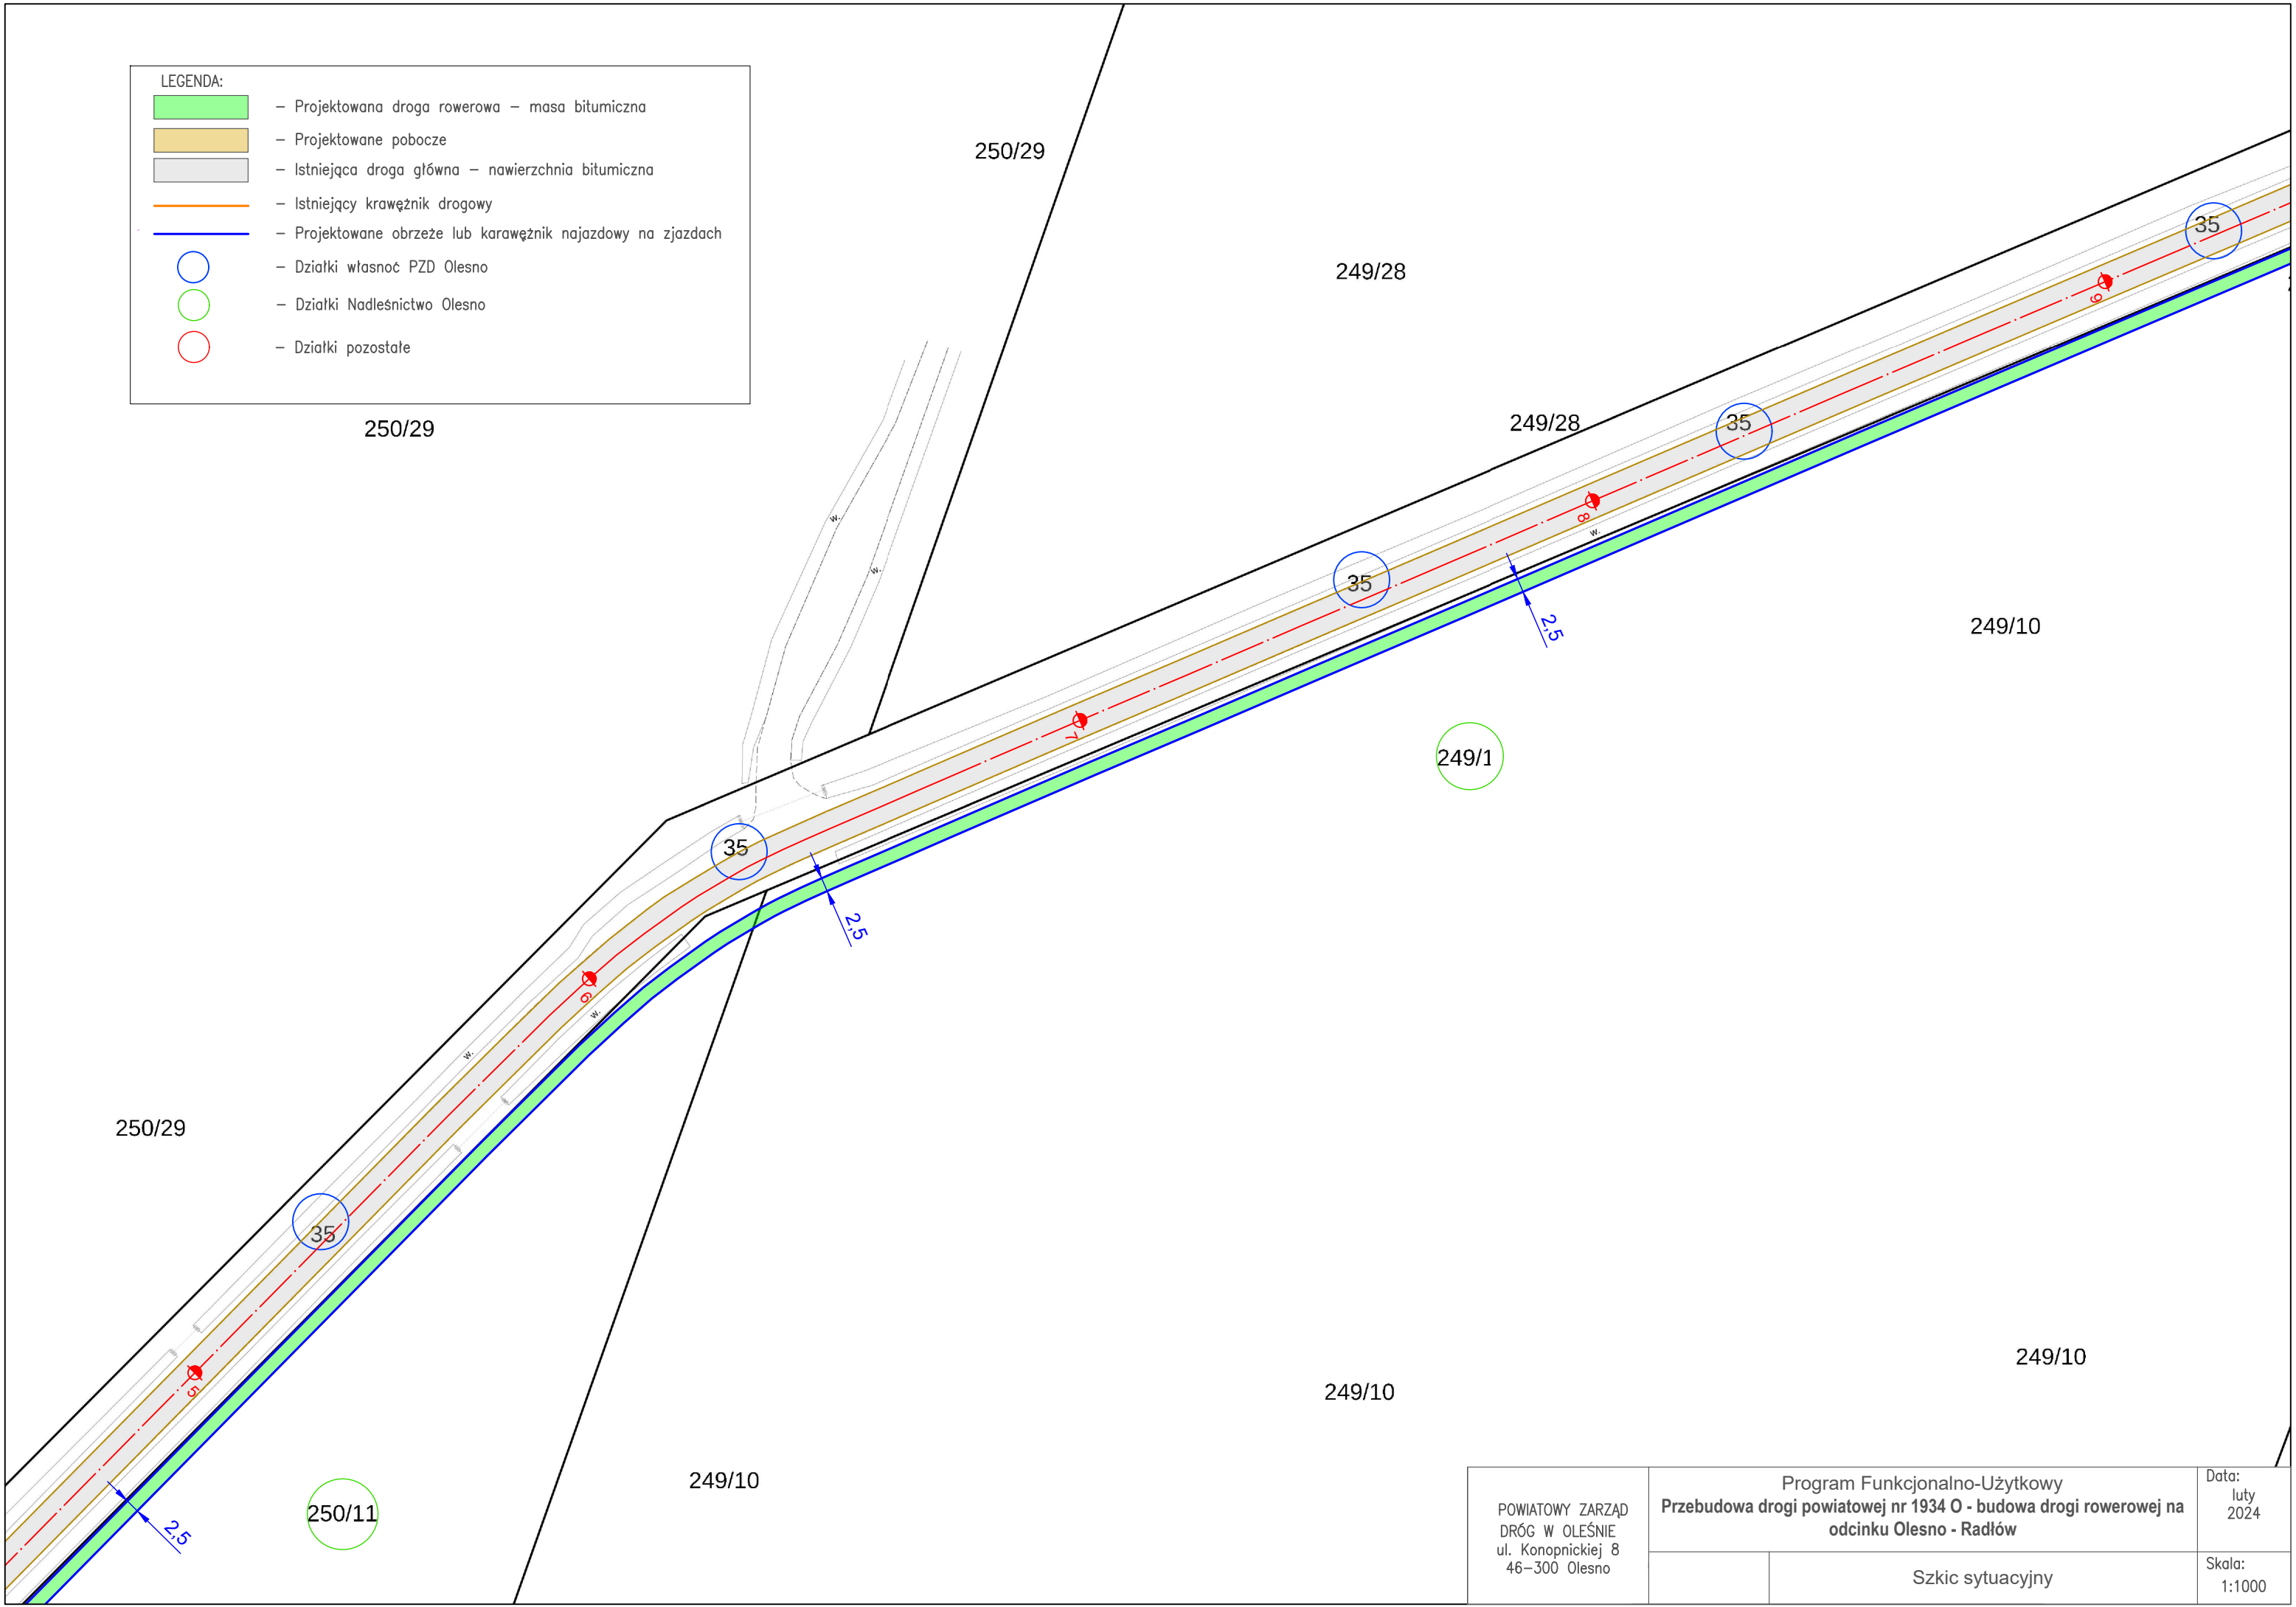

POWIATOWY ZARZĄD DRÓG W OLEŚNIE ul. Konopnickiej 8 46–300 Olesno	Program Funkcjonalno-Użytkowy Przebudowa drogi powiatowej nr 1934 O - budowa drogi rowerowej na odcinku Olesno - Radłów		Data: luty 2024
		Szkic sytuacyjny	Skala: 1:1000

LEGENDA:

– Projektowana droga rowerowa – masa bitumiczna

– Projektowane pobocze

– Istniejąca droga główna – nawierzchnia bitumiczna


– Istniejący krawężnik drogowy

– Projektowane obrzeże lub karawężnik najazdowy na zjazdach

– Działki własność PZD Olesno

– Działki Nadleśnictwo Olesno

– Działki pozostałe

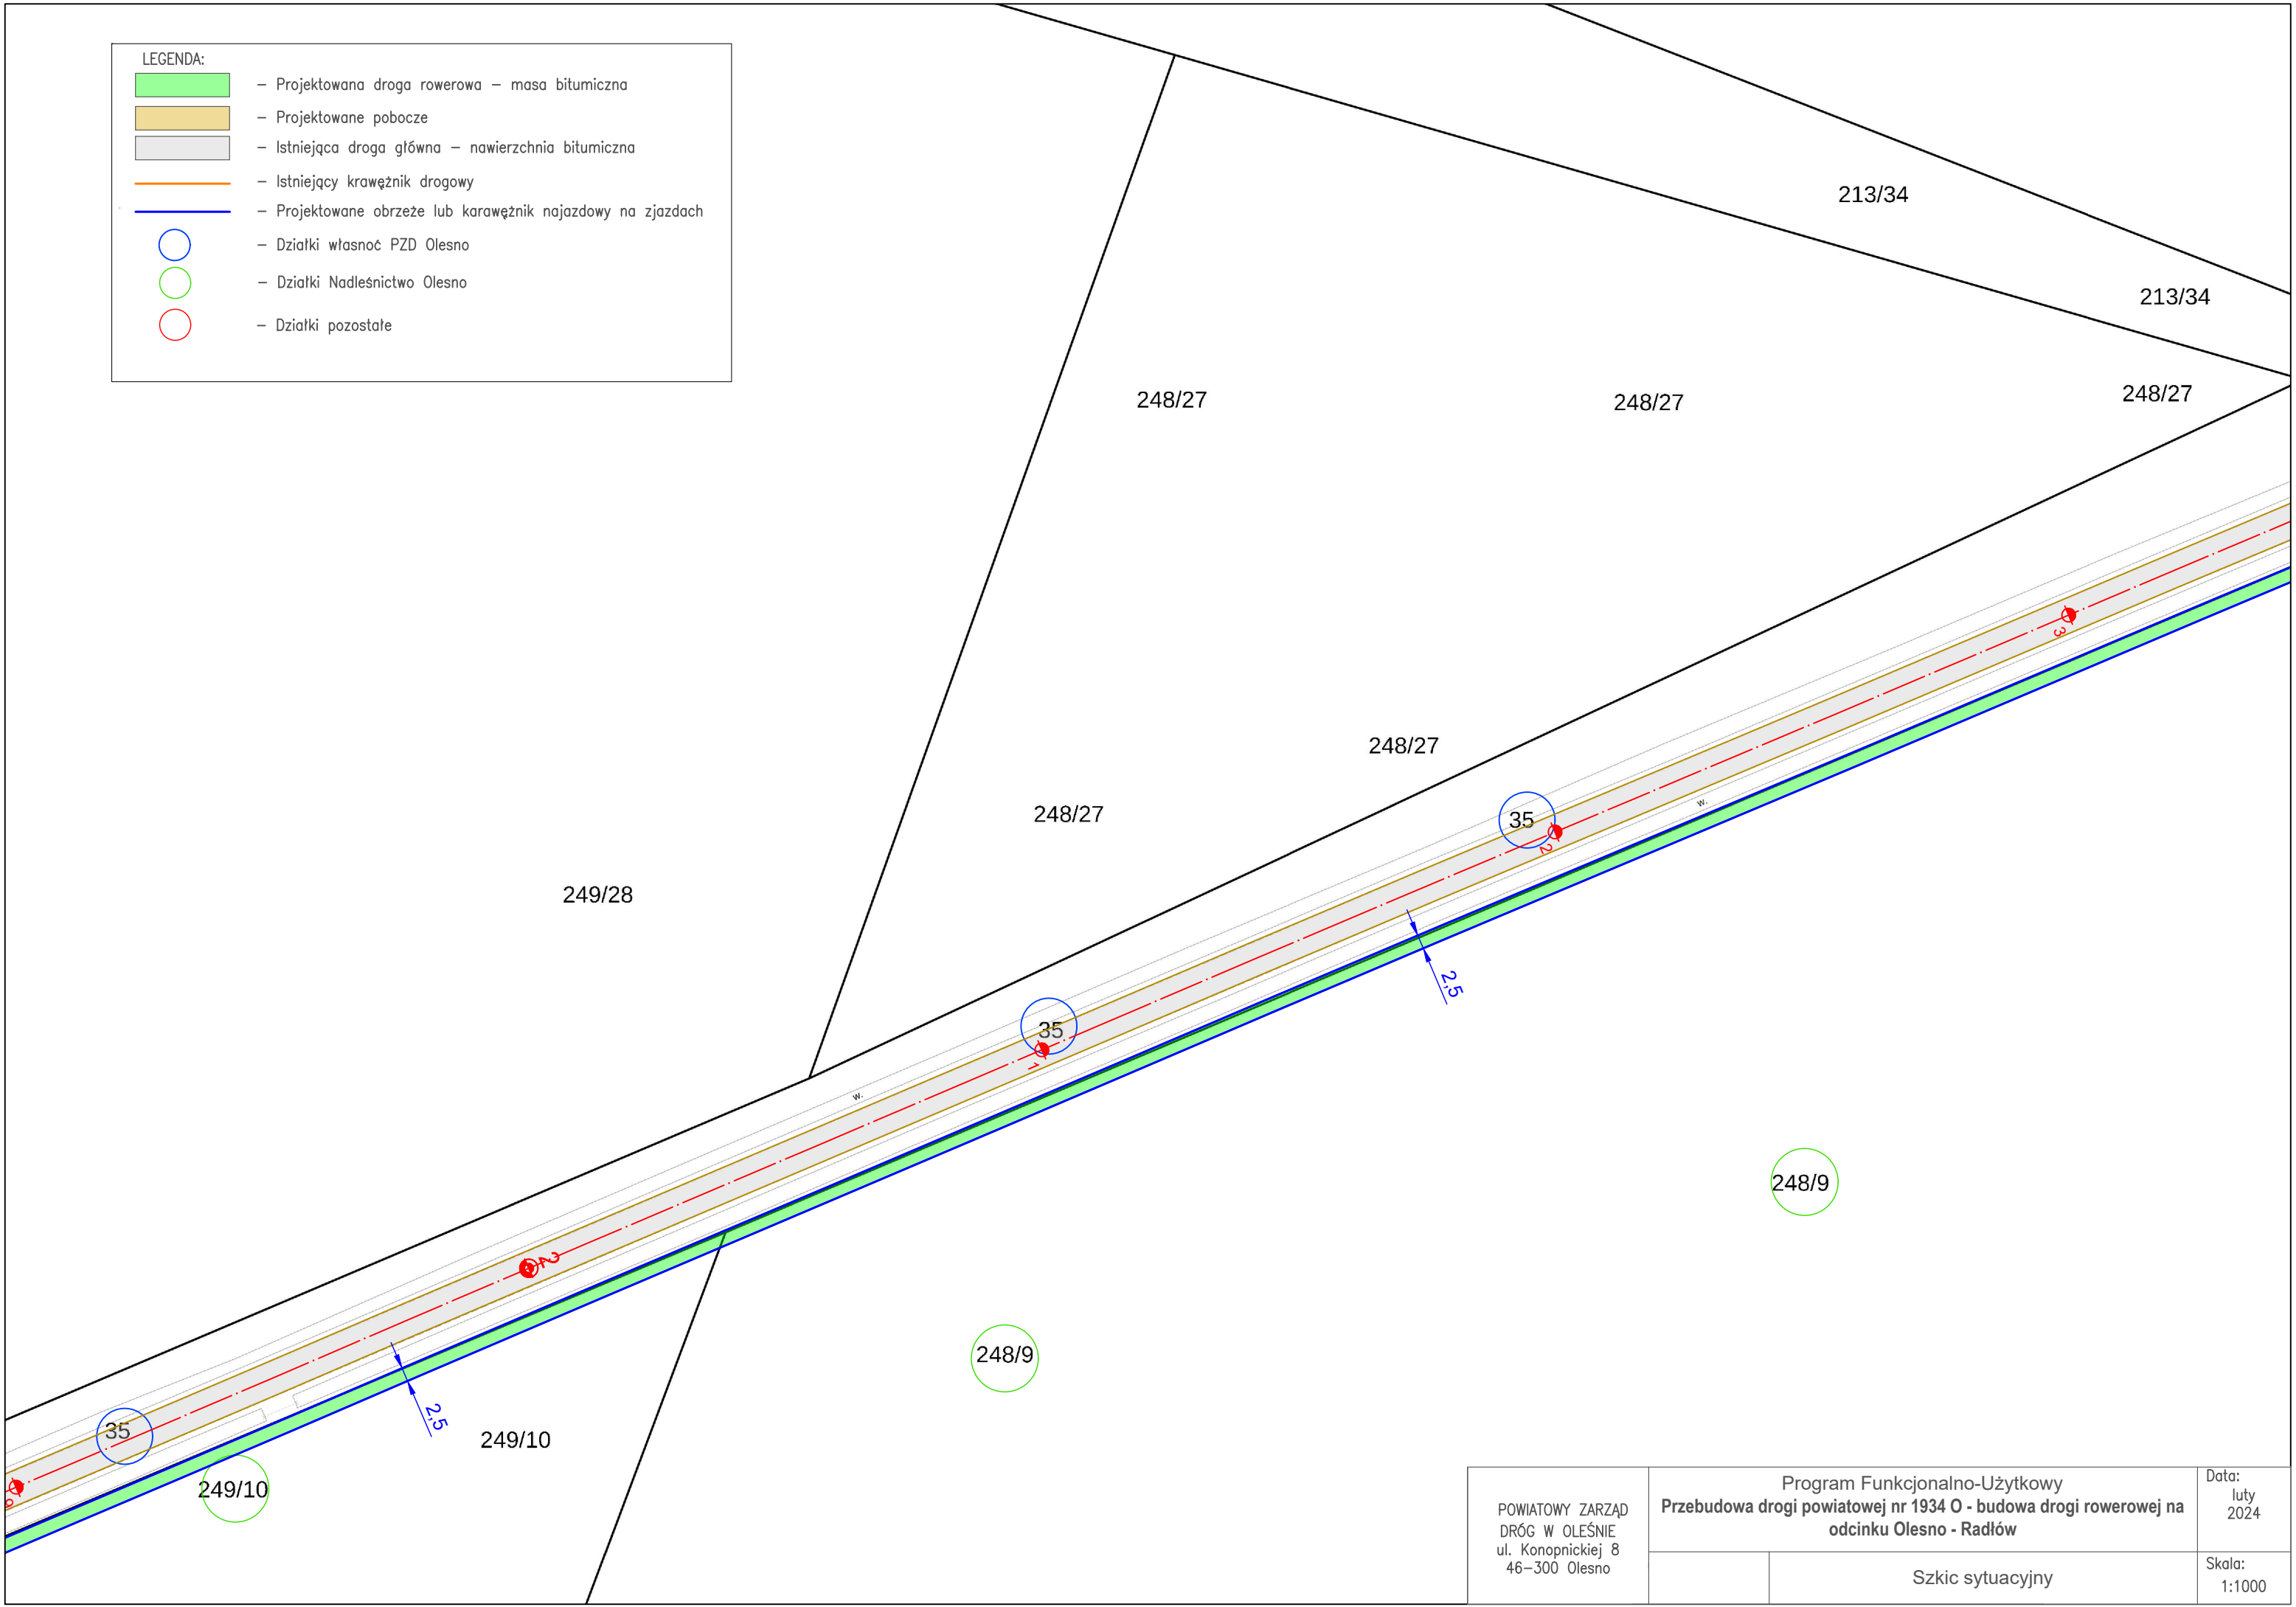

POWIATOWY ZARZĄD DRÓG W OLEŚNIE ul. Konopnickiej 8 46–300 Olesno	Program Funkcjonalno-Użytkowy Przebudowa drogi powiatowej nr 1934 O - budowa drogi rowerowej na odcinku Olesno - Radłów		Data: luty 2024
		Szkic sytuacyjny	Skala: 1:1000

LEGENDA:

- Projektowana droga rowerowa - masa bitumiczna

- Projektowane pobocze

- Istniejąca droga główna - nawierzchnia bitumiczna


- Istniejący krawężnik drogowy

- Projektowane obrzeże lub krawężnik najazdowy na zjazdach

- Działki własność PZD Olesno

- Działki Nadleśnictwo Olesno

- Działki pozostałe

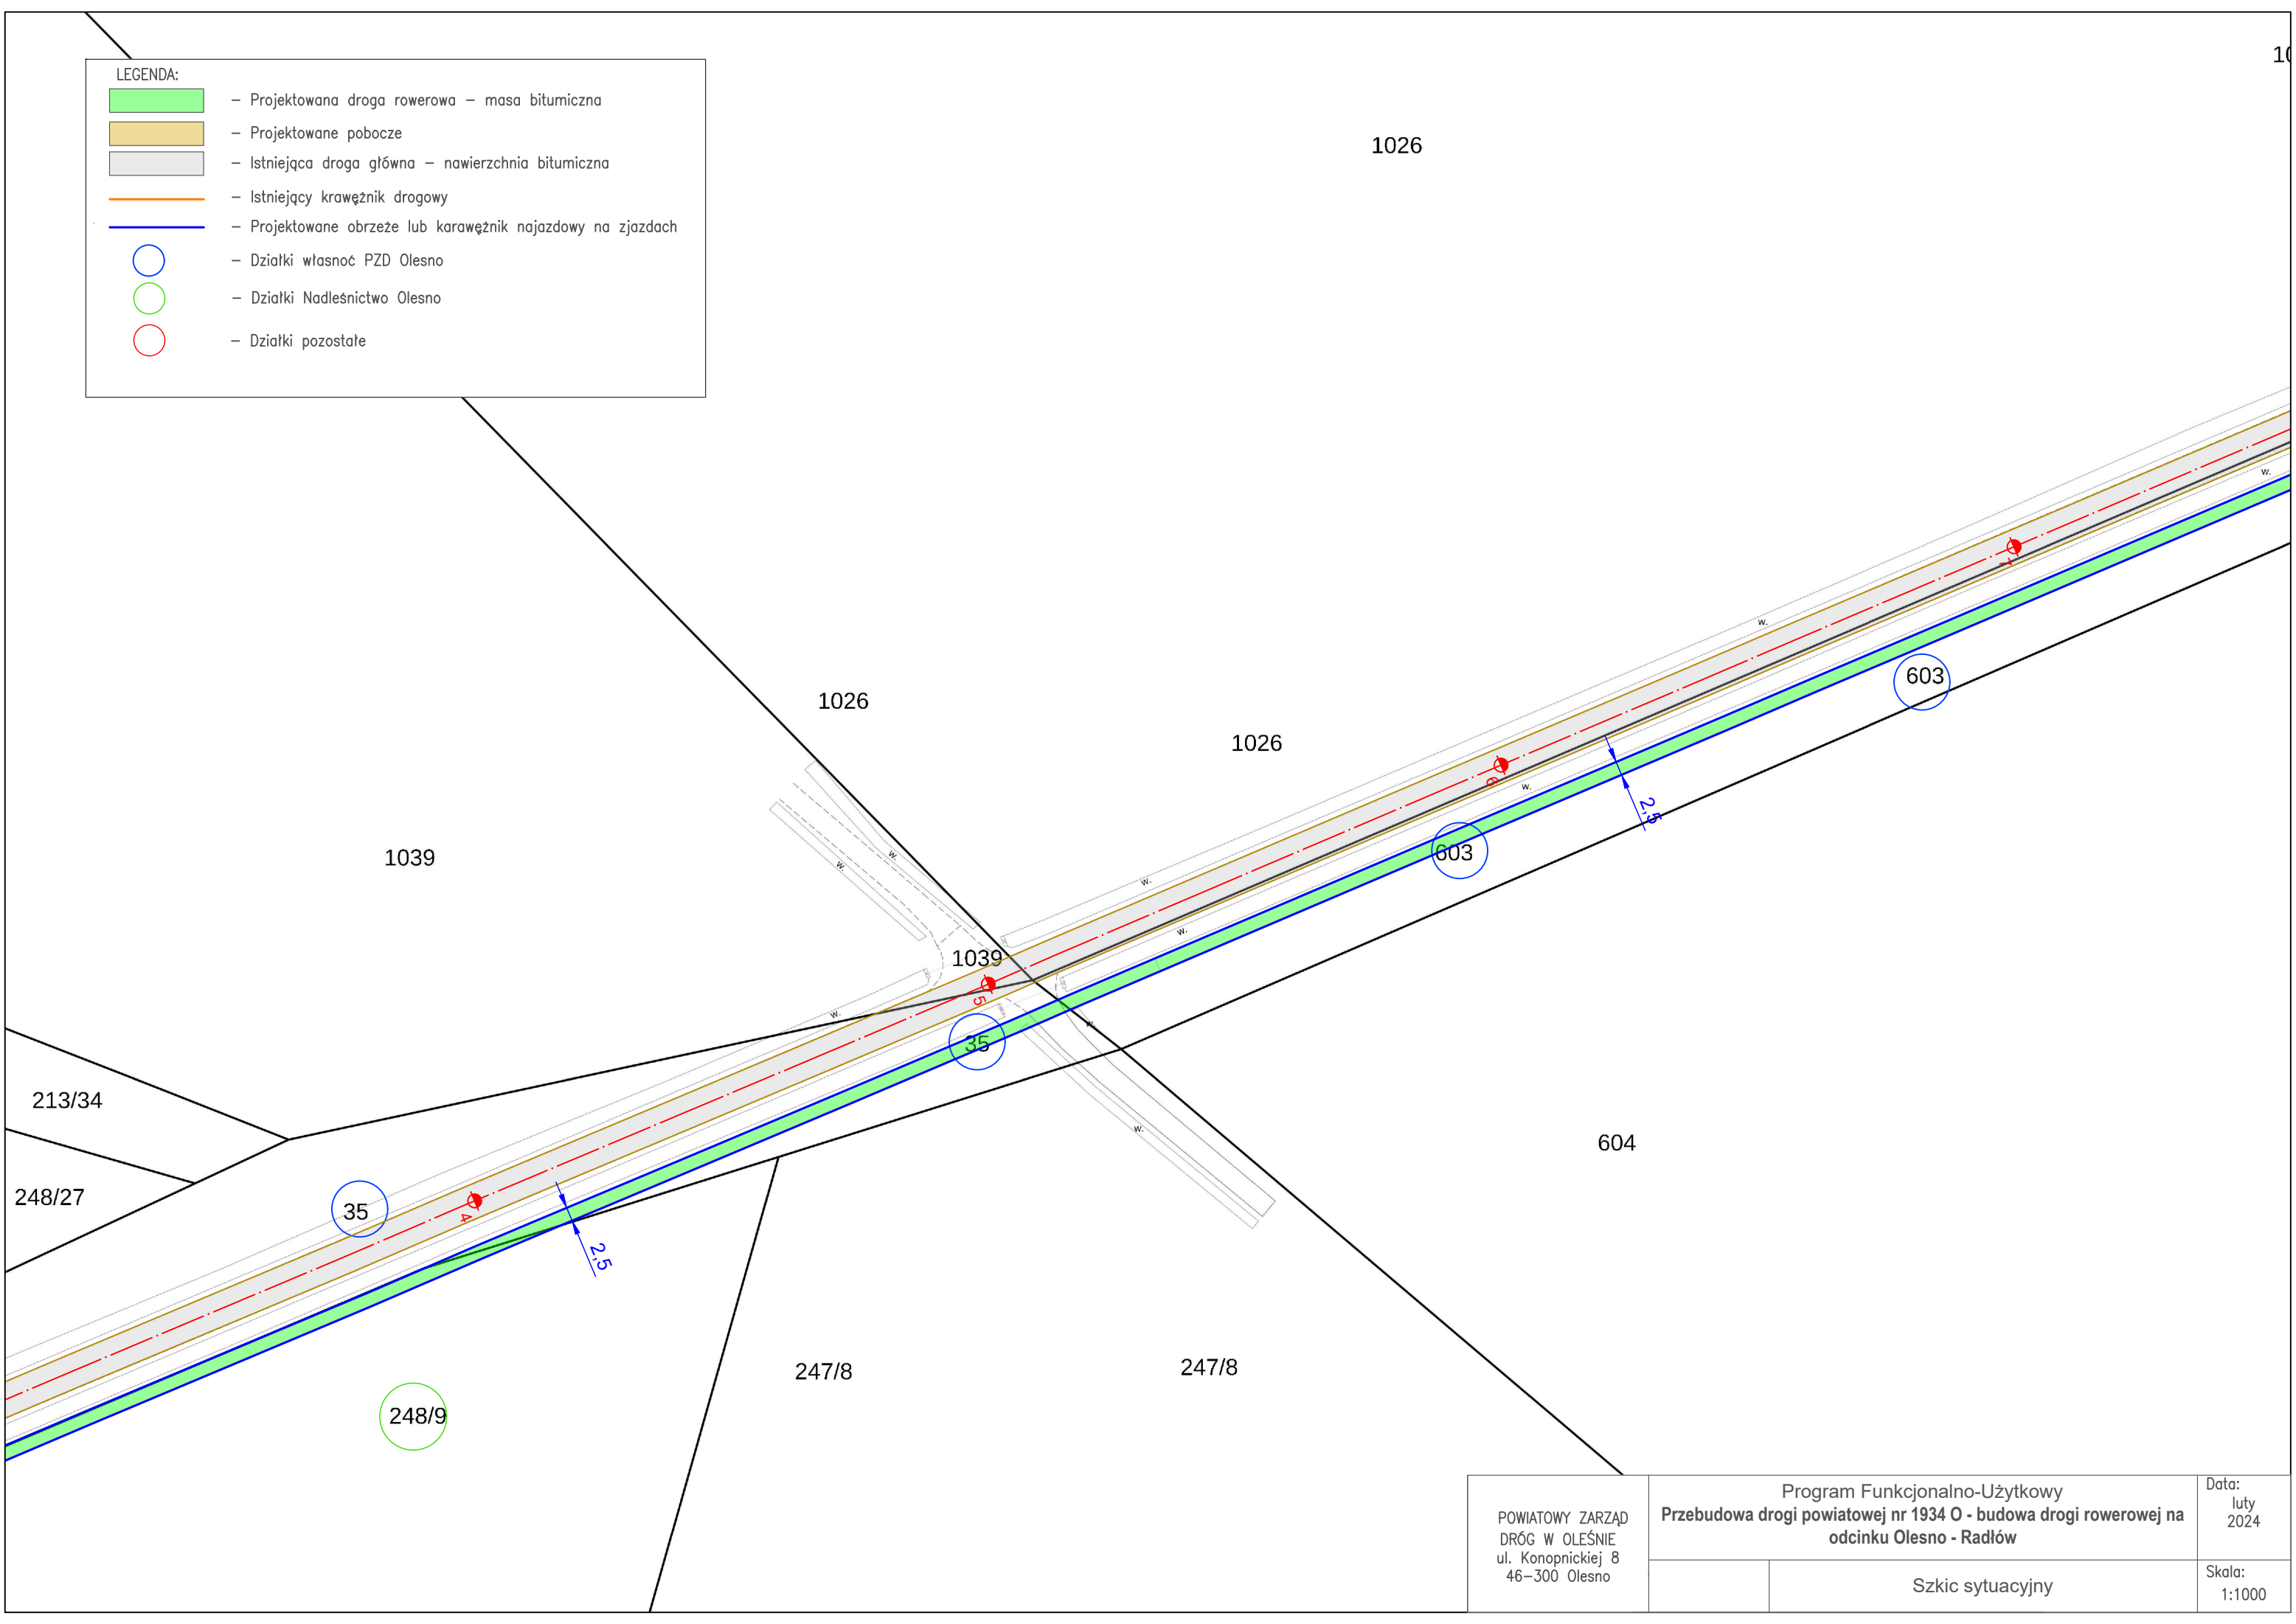

POWIATOWY ZARZĄD DRÓG W OLEŚNIE ul. Konopnickiej 8 46-300 Olesno	Program Funkcjonalno-Użytkowy Przebudowa drogi powiatowej nr 1934 O - budowa drogi rowerowej na odcinku Olesno - Radłów		Data: luty 2024
		Szkic sytuacyjny	Skala: 1:1000



LEGENDA:

– Projektowana droga rowerowa – masa bitumiczna

– Projektowane pobocze

– Istniejąca droga główna – nawierzchnia bitumiczna


– Istniejący krawężnik drogowy

– Projektowane obrzeże lub karawężnik najazdowy na zjazdach

– Działki własność PZD Olesno

– Działki Nadleśnictwo Olesno

– Działki pozostałe

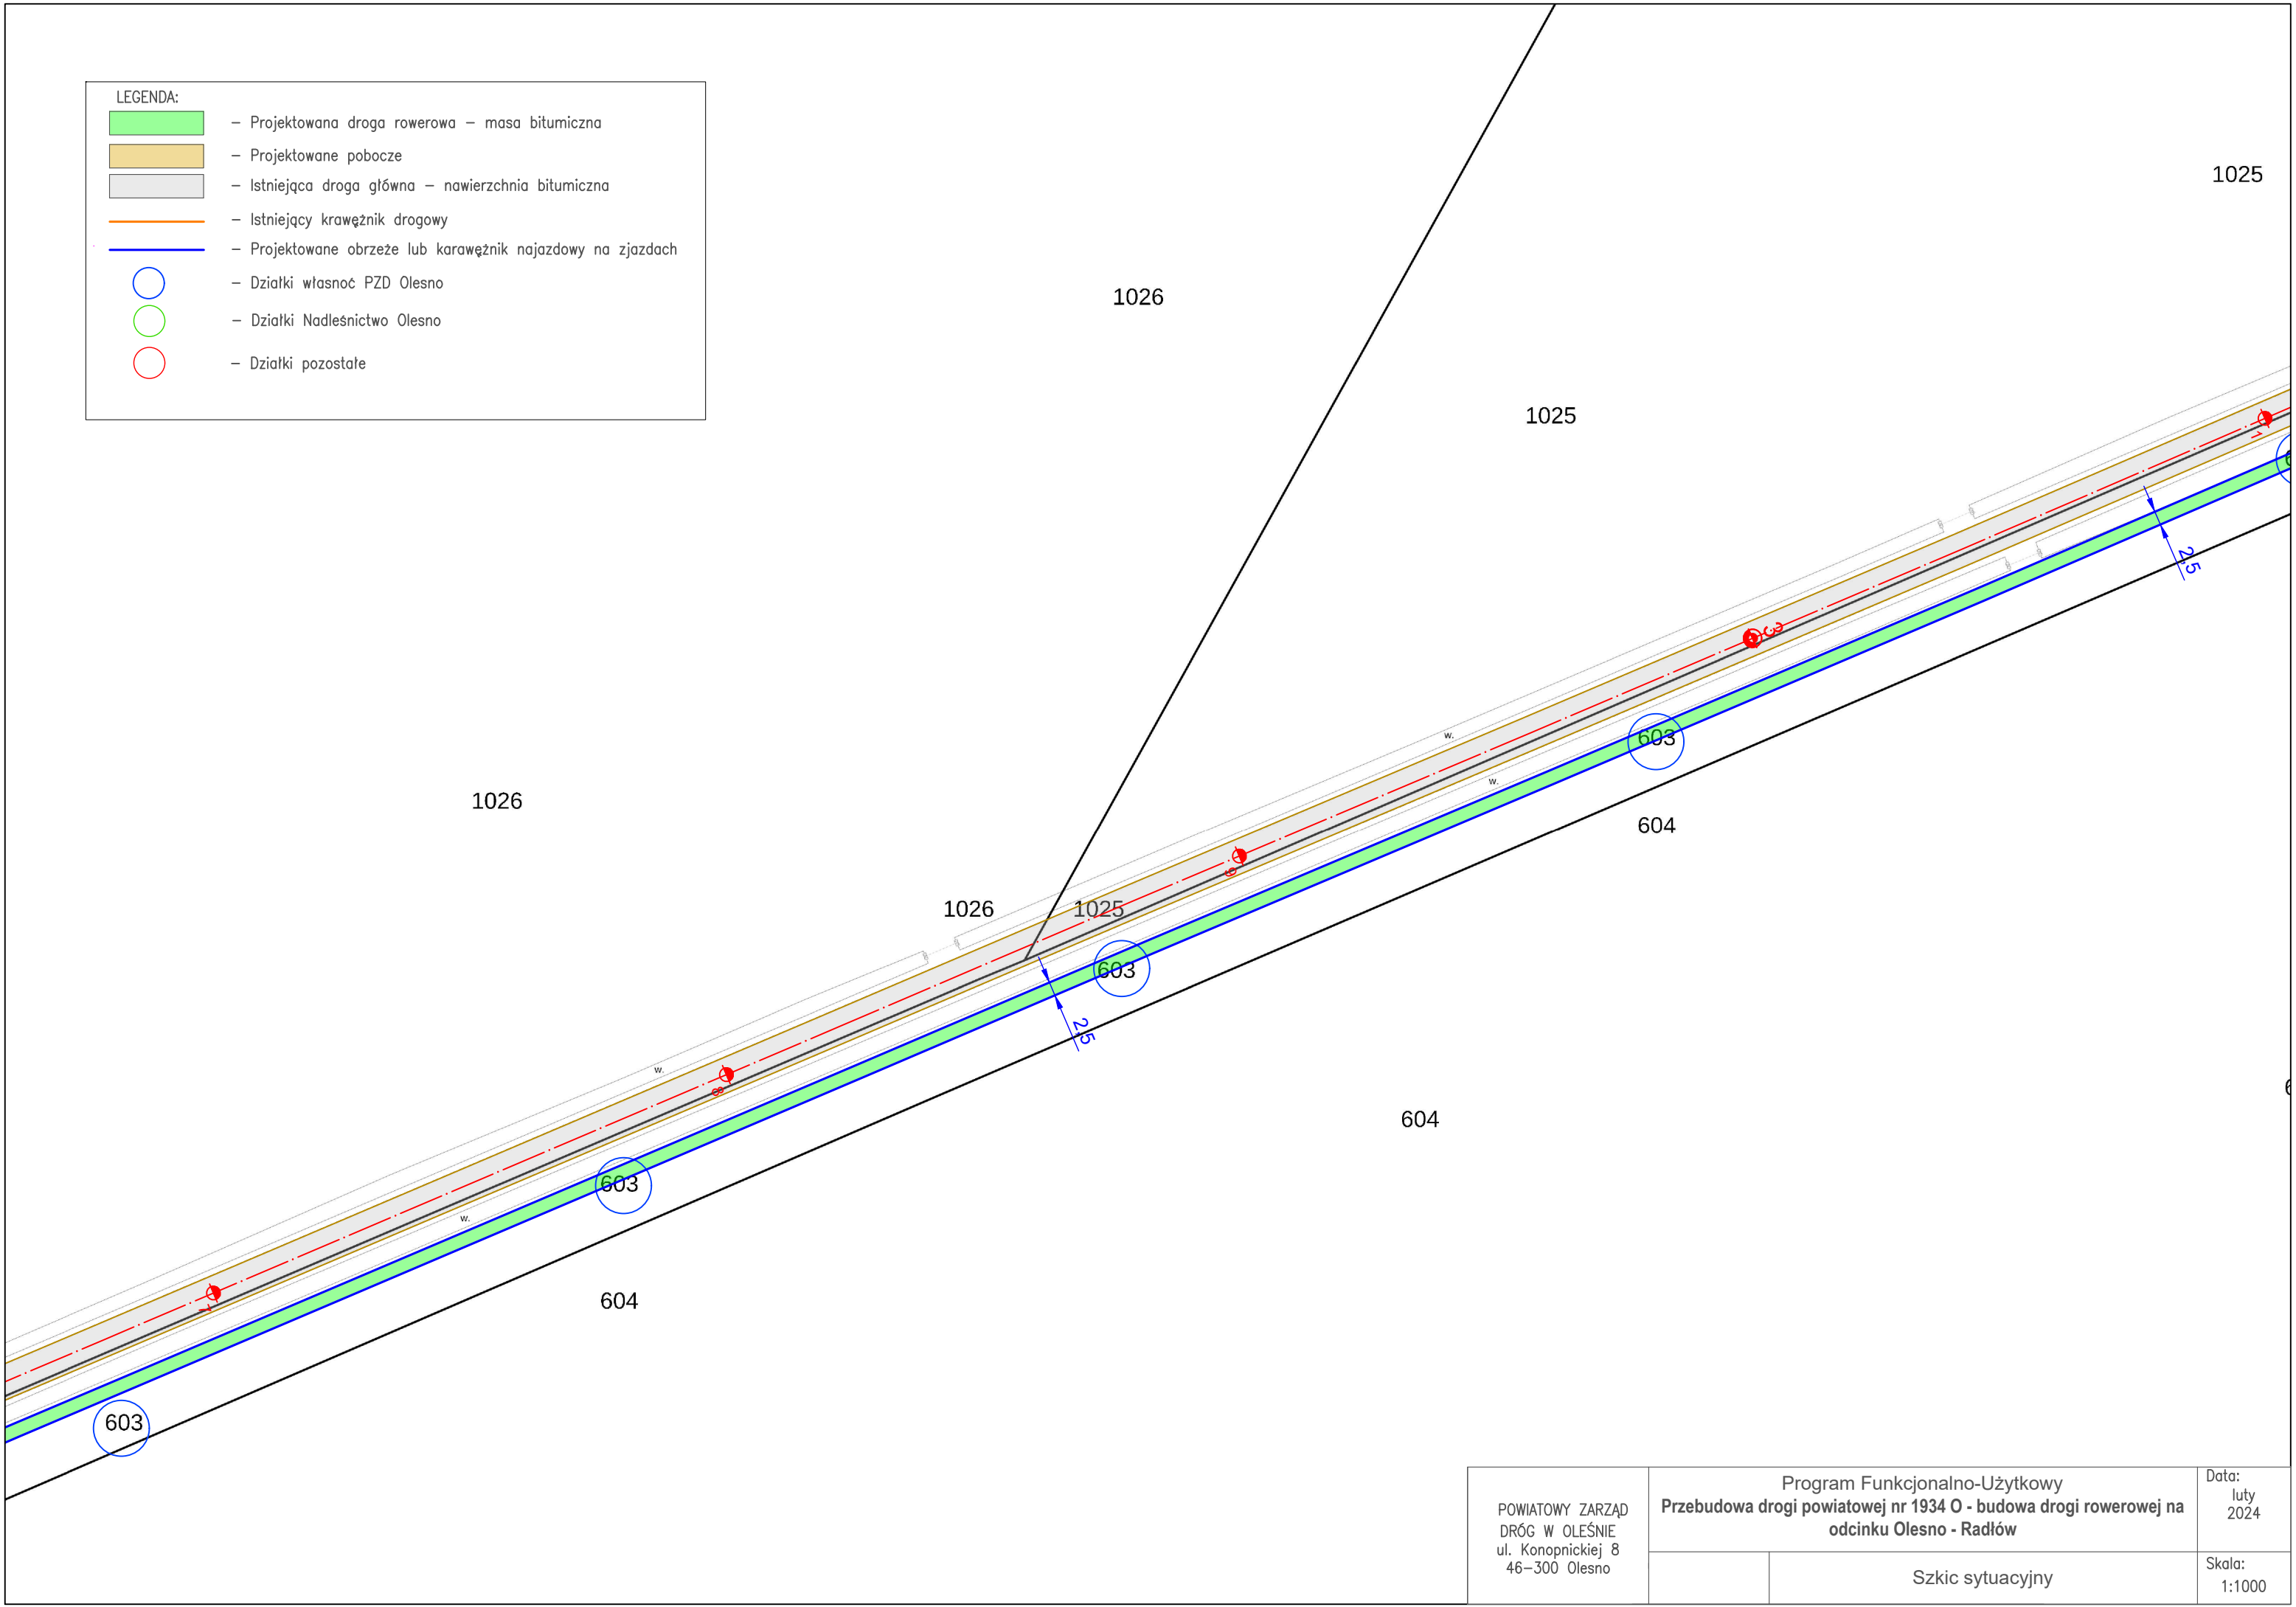

LEGENDA:

– Projektowana droga rowerowa – masa bitumiczna

– Projektowane pobocze

– Istniejąca droga główna – nawierzchnia bitumiczna


– Istniejący krawężnik drogowy

– Projektowane obrzeże lub karawężnik najazdowy na zjazdach


– Działki własność PZD Olesno

– Działki Nadleśnictwo Olesno


– Działki pozostałe

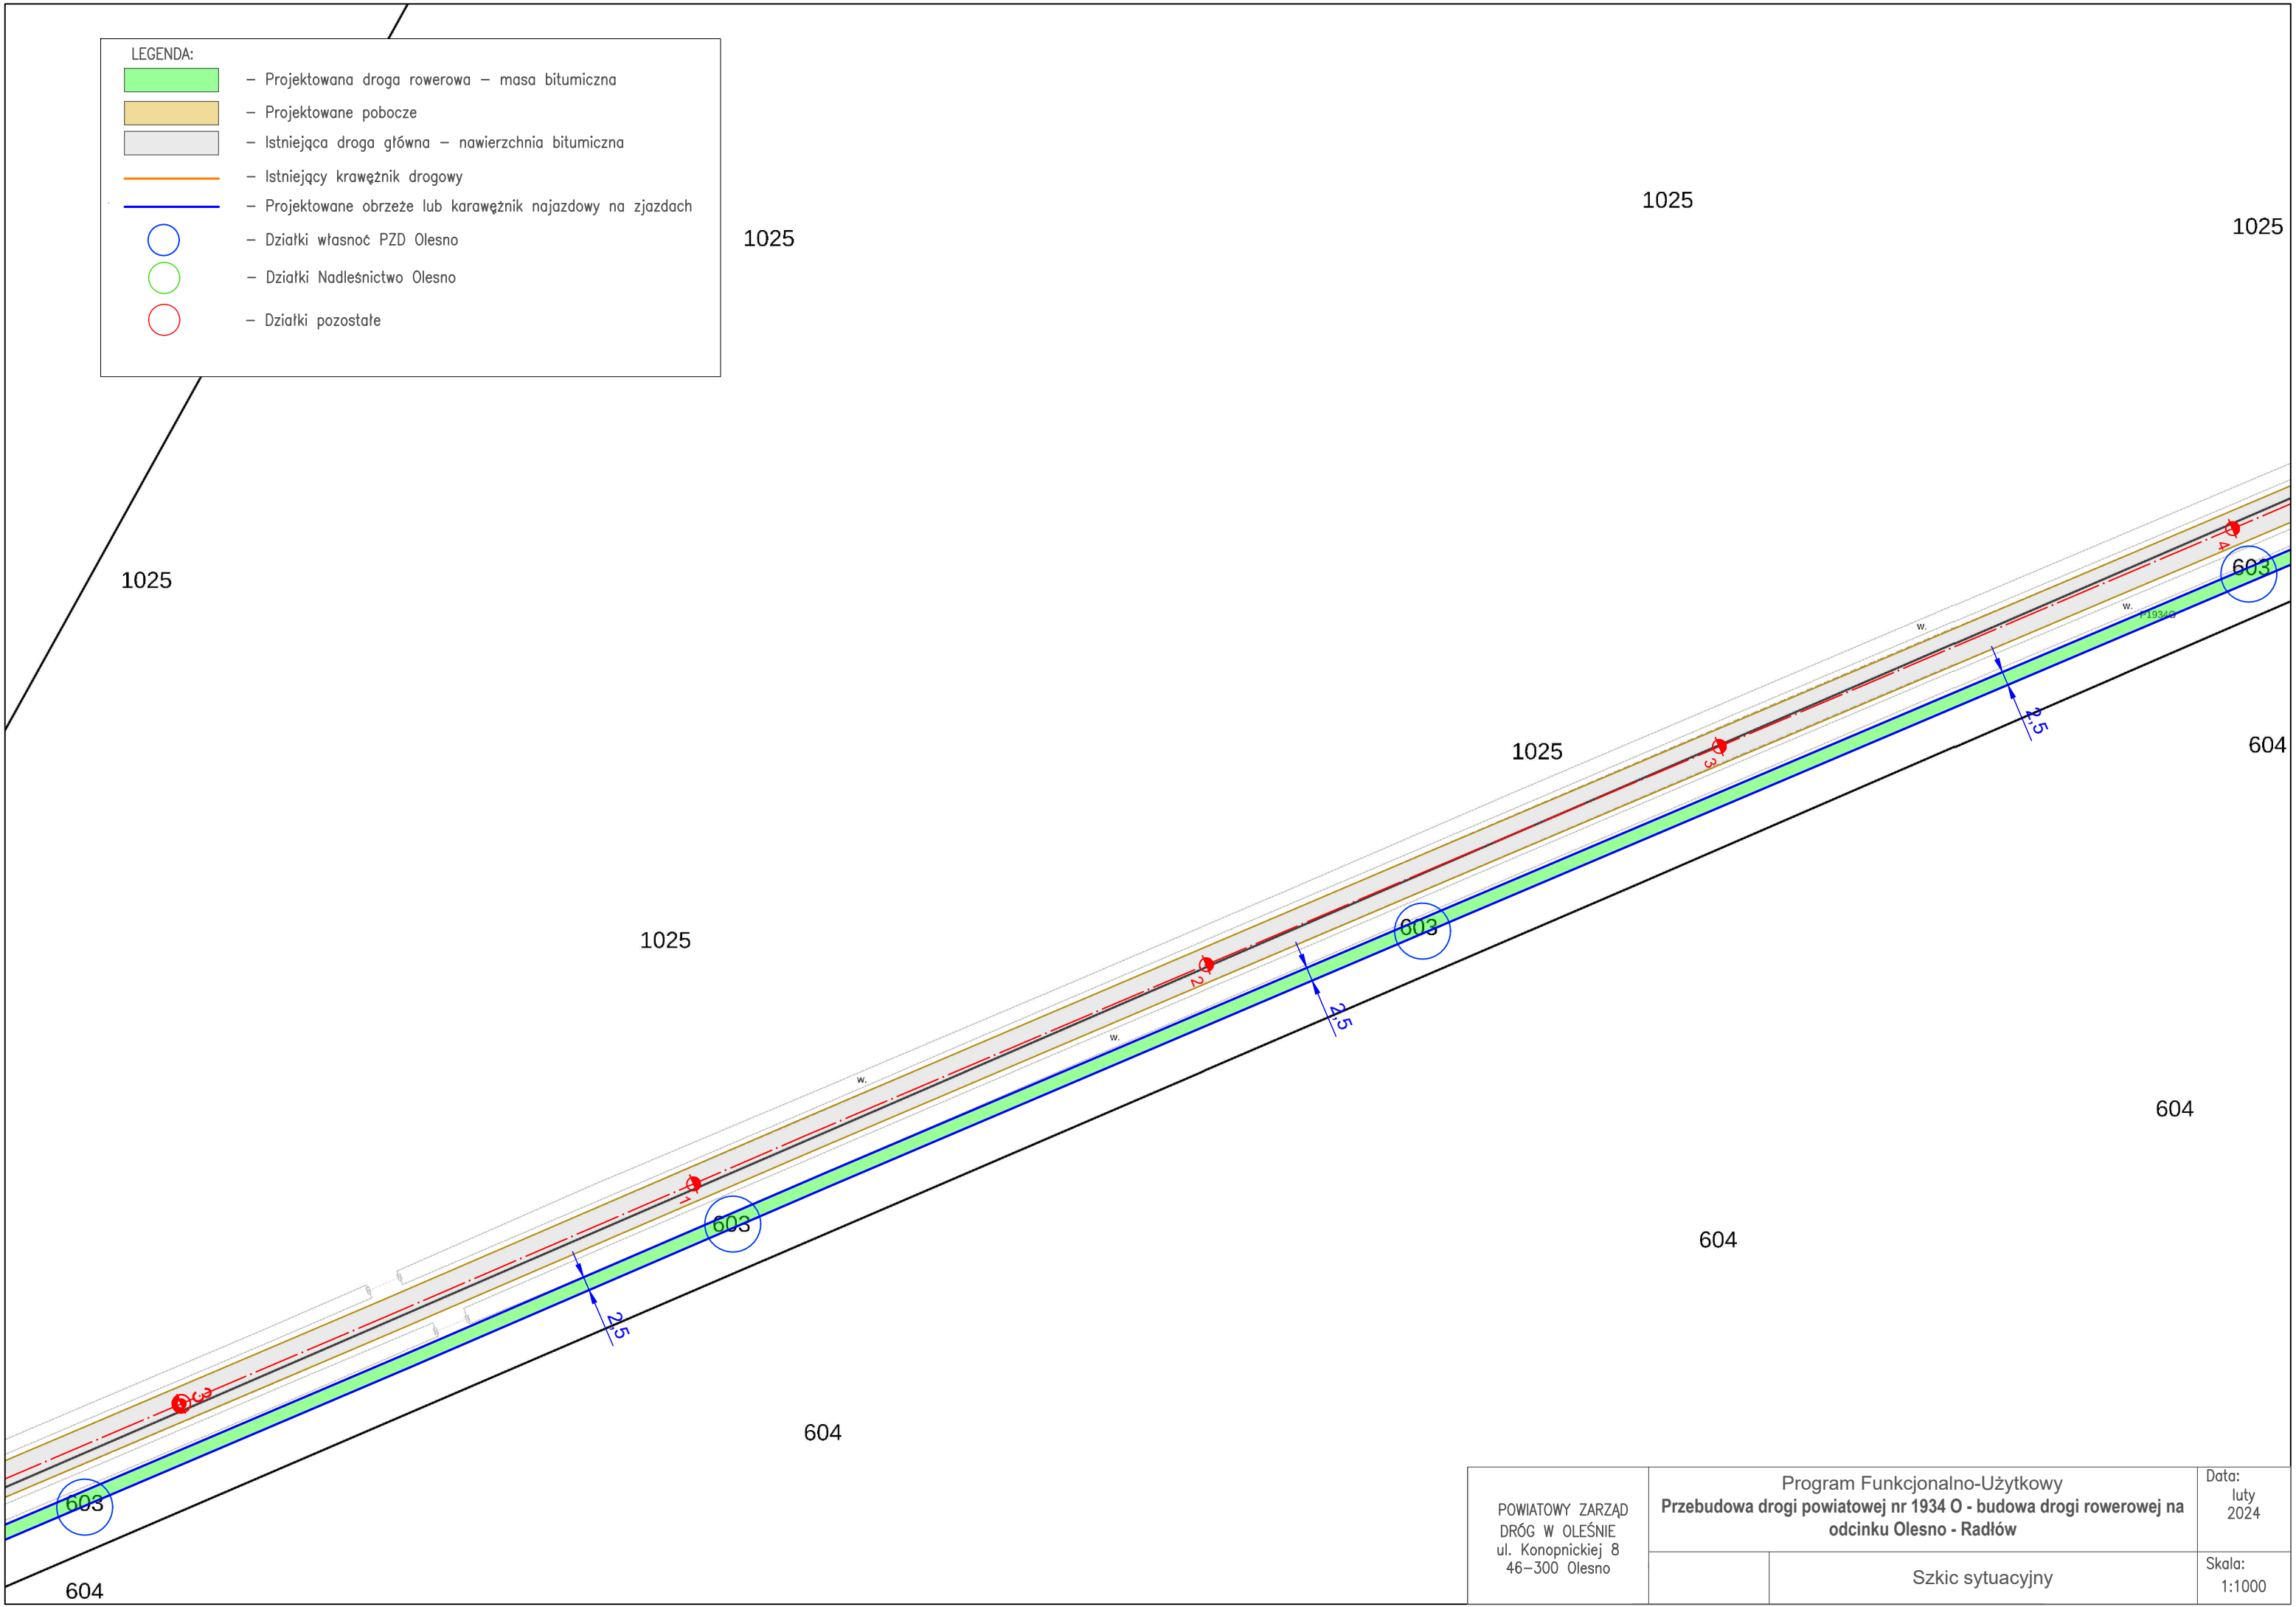


POWIATOWY ZARZĄD DRÓG W OLEŚNIE ul. Konopnickiej 8 46–300 Olesno	Program Funkcjonalno-Użytkowy Przebudowa drogi powiatowej nr 1934 O - budowa drogi rowerowej na odcinku Olesno - Radłów		Data: luty 2024
		Szkic sytuacyjny	Skala: 1:1000

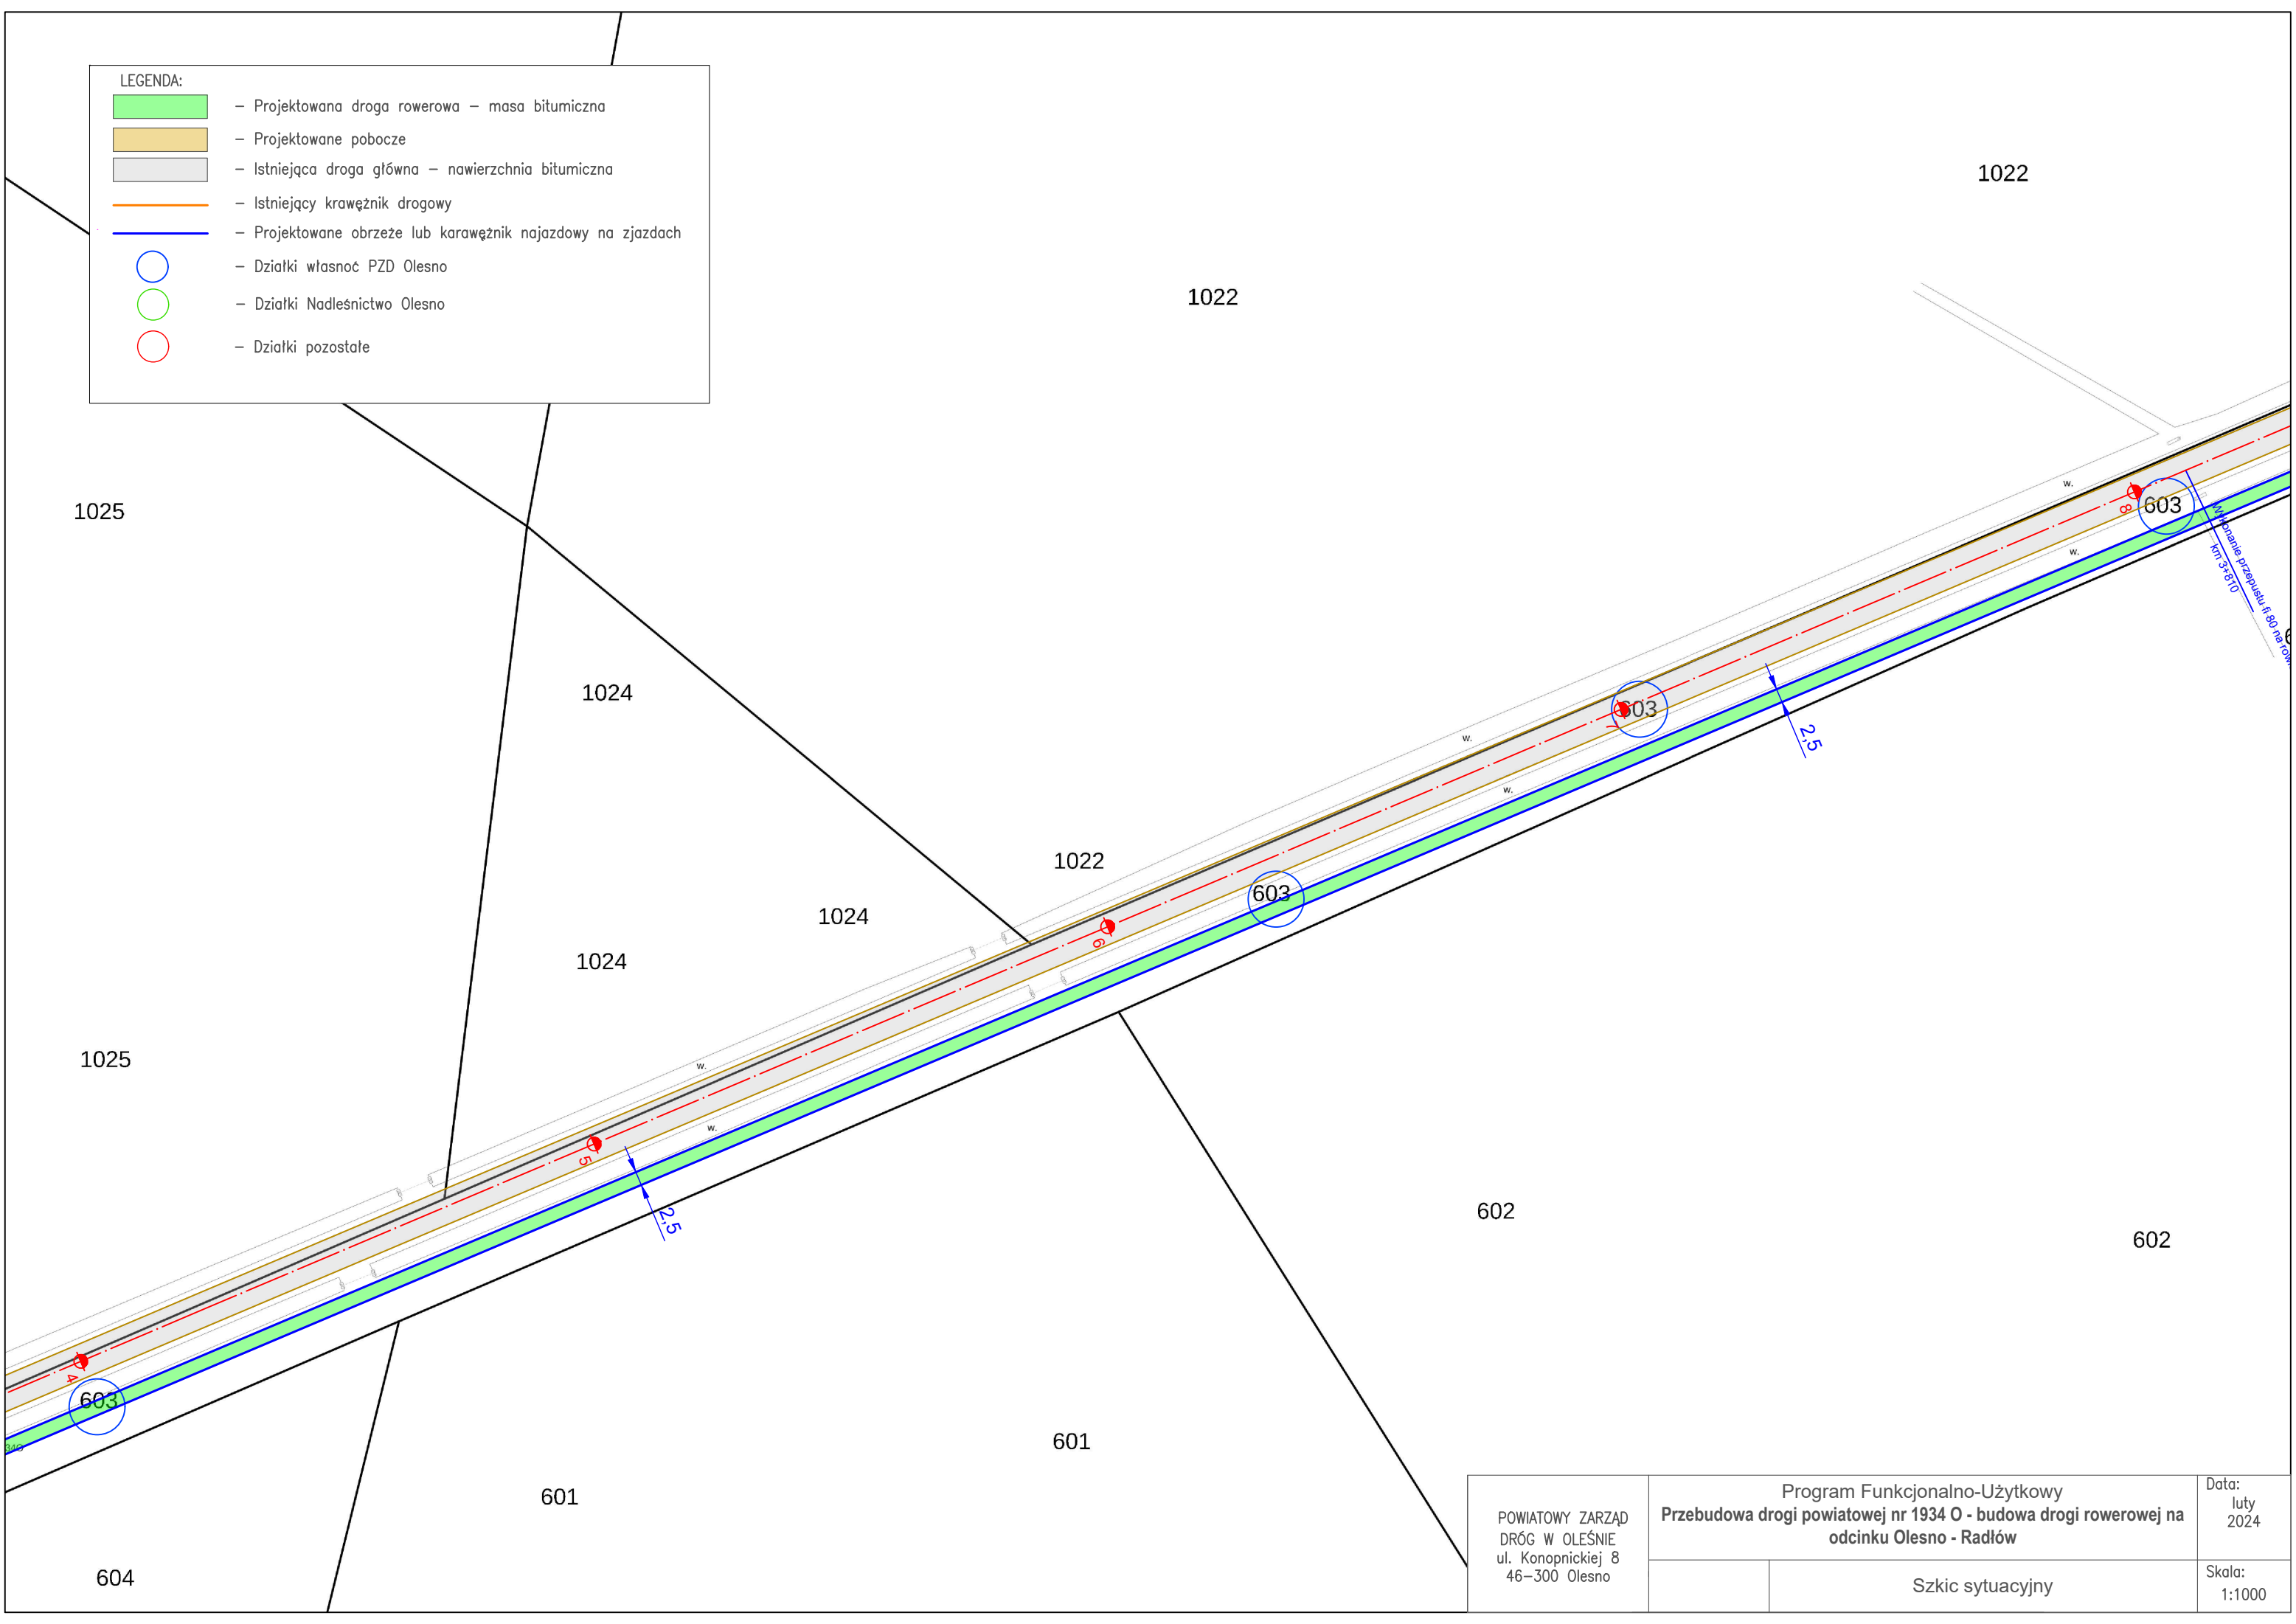



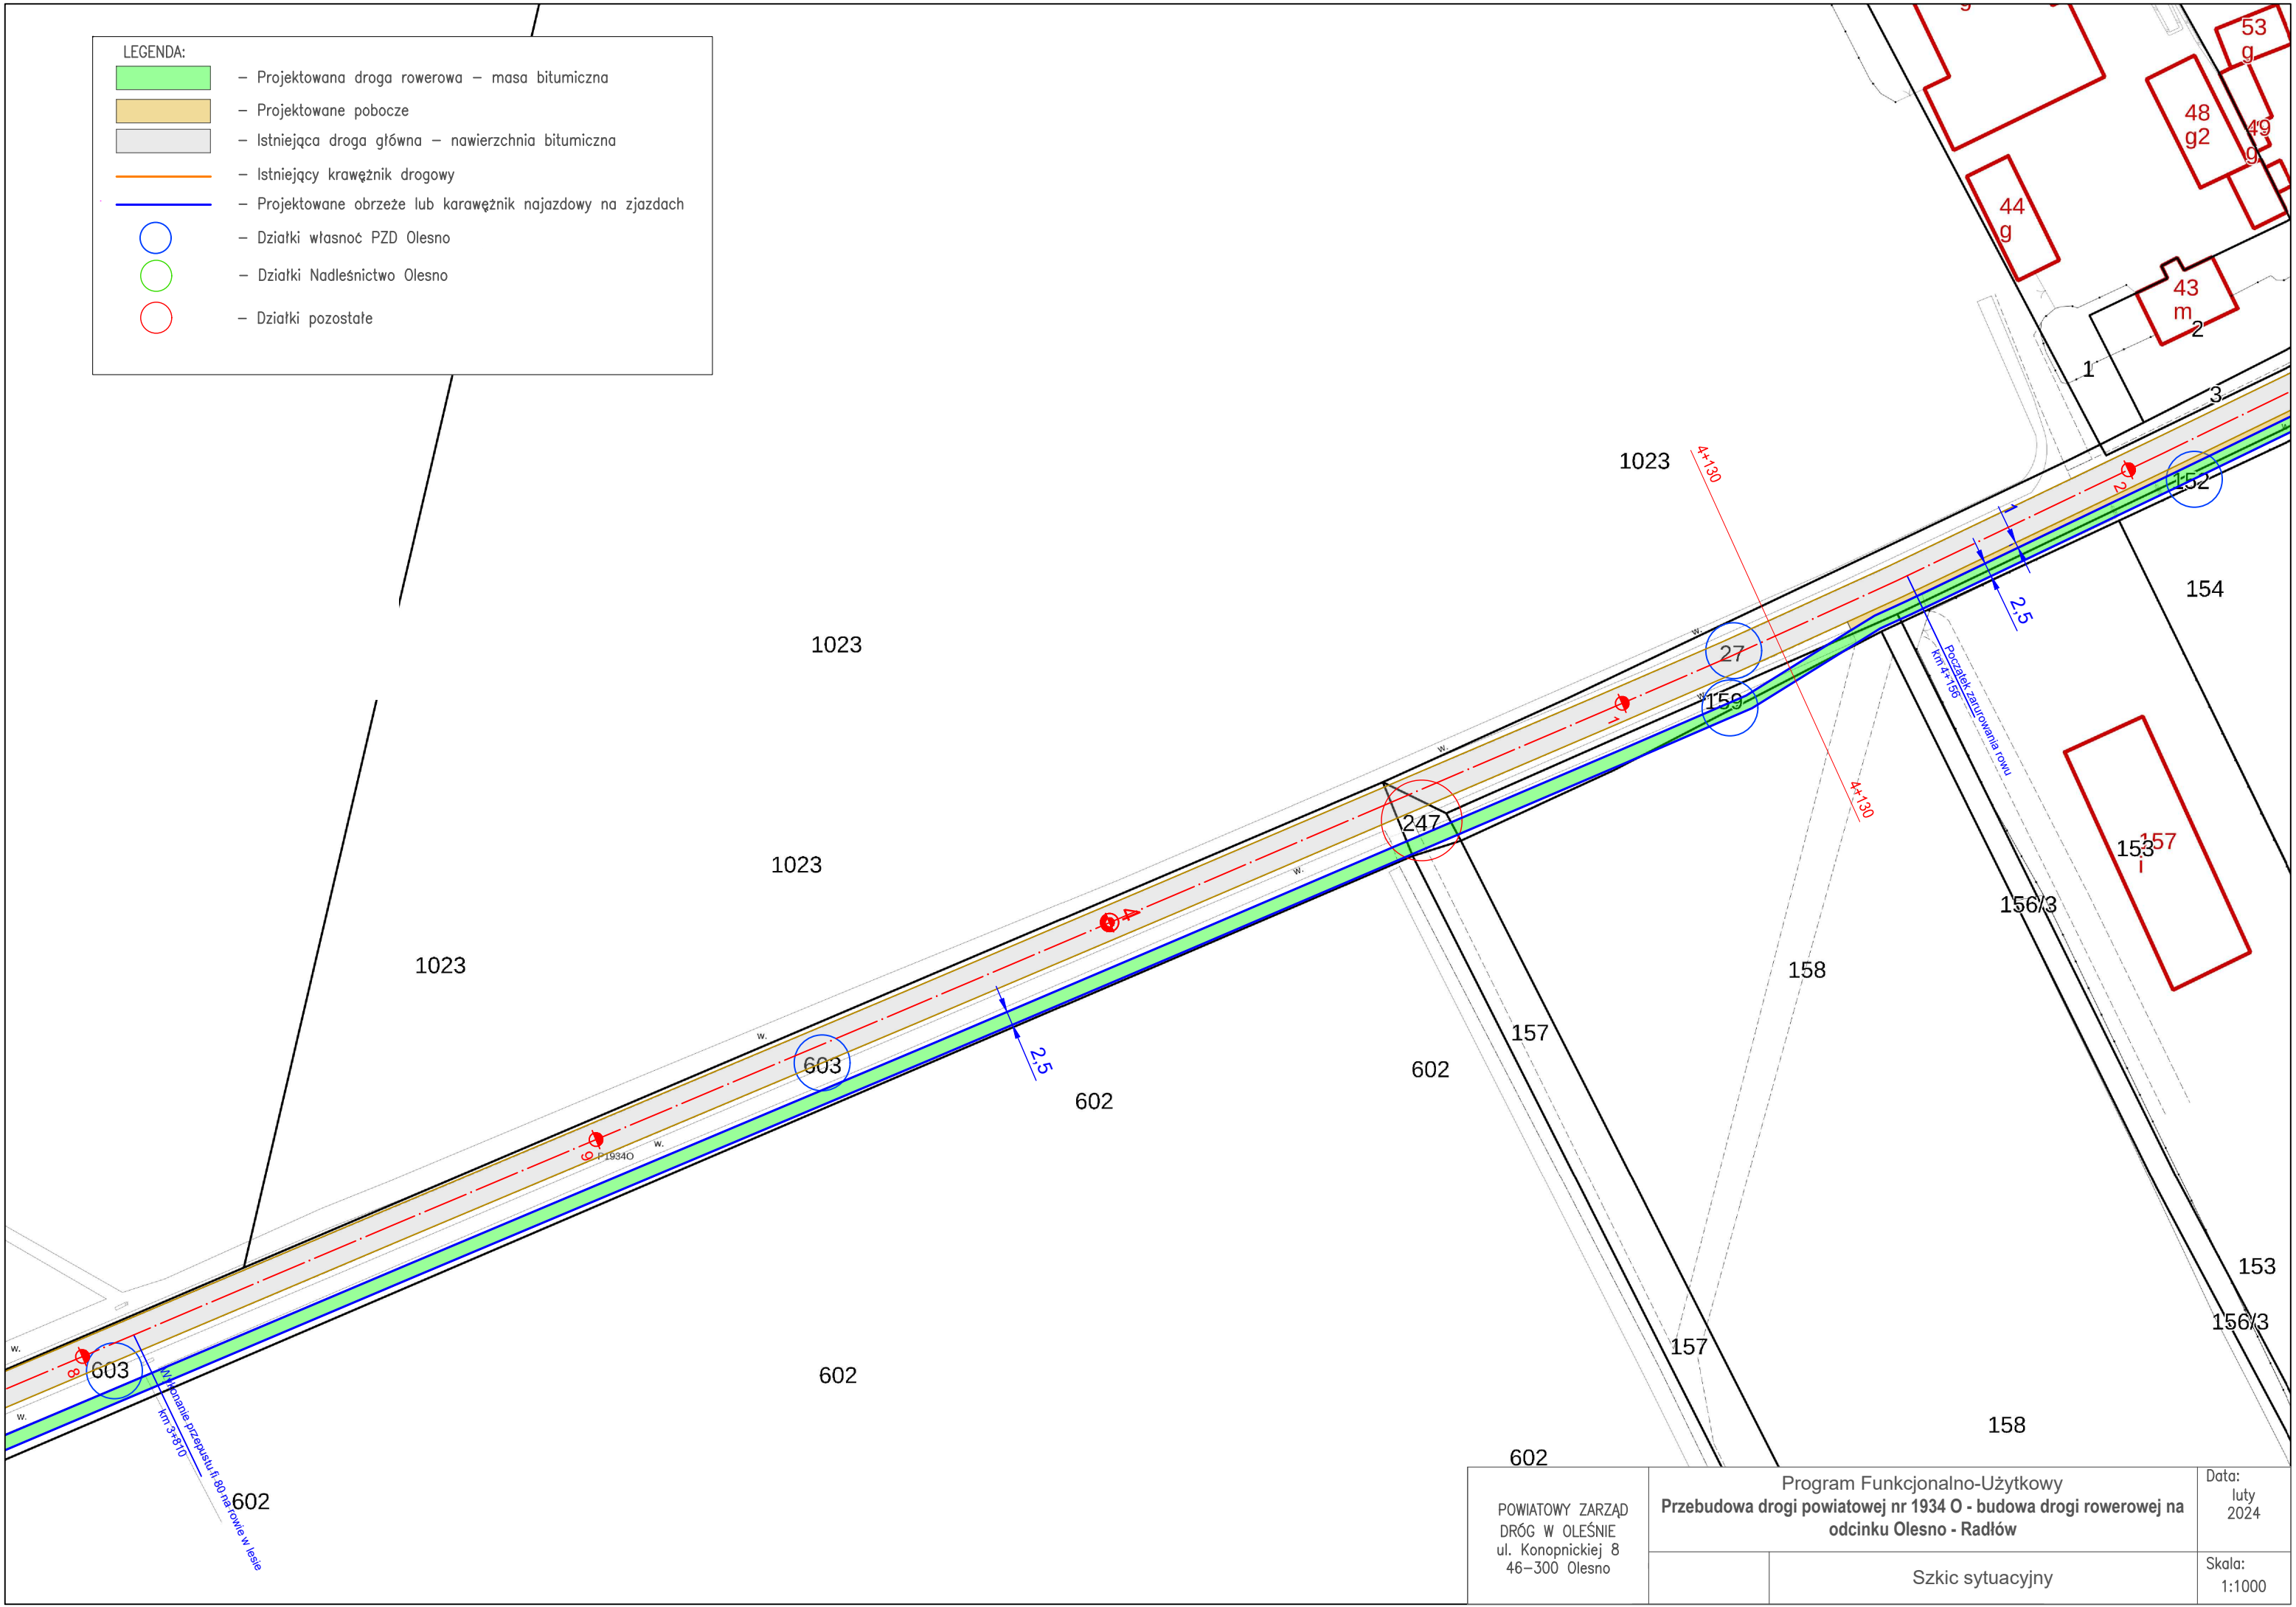


Skala:  
1:1000

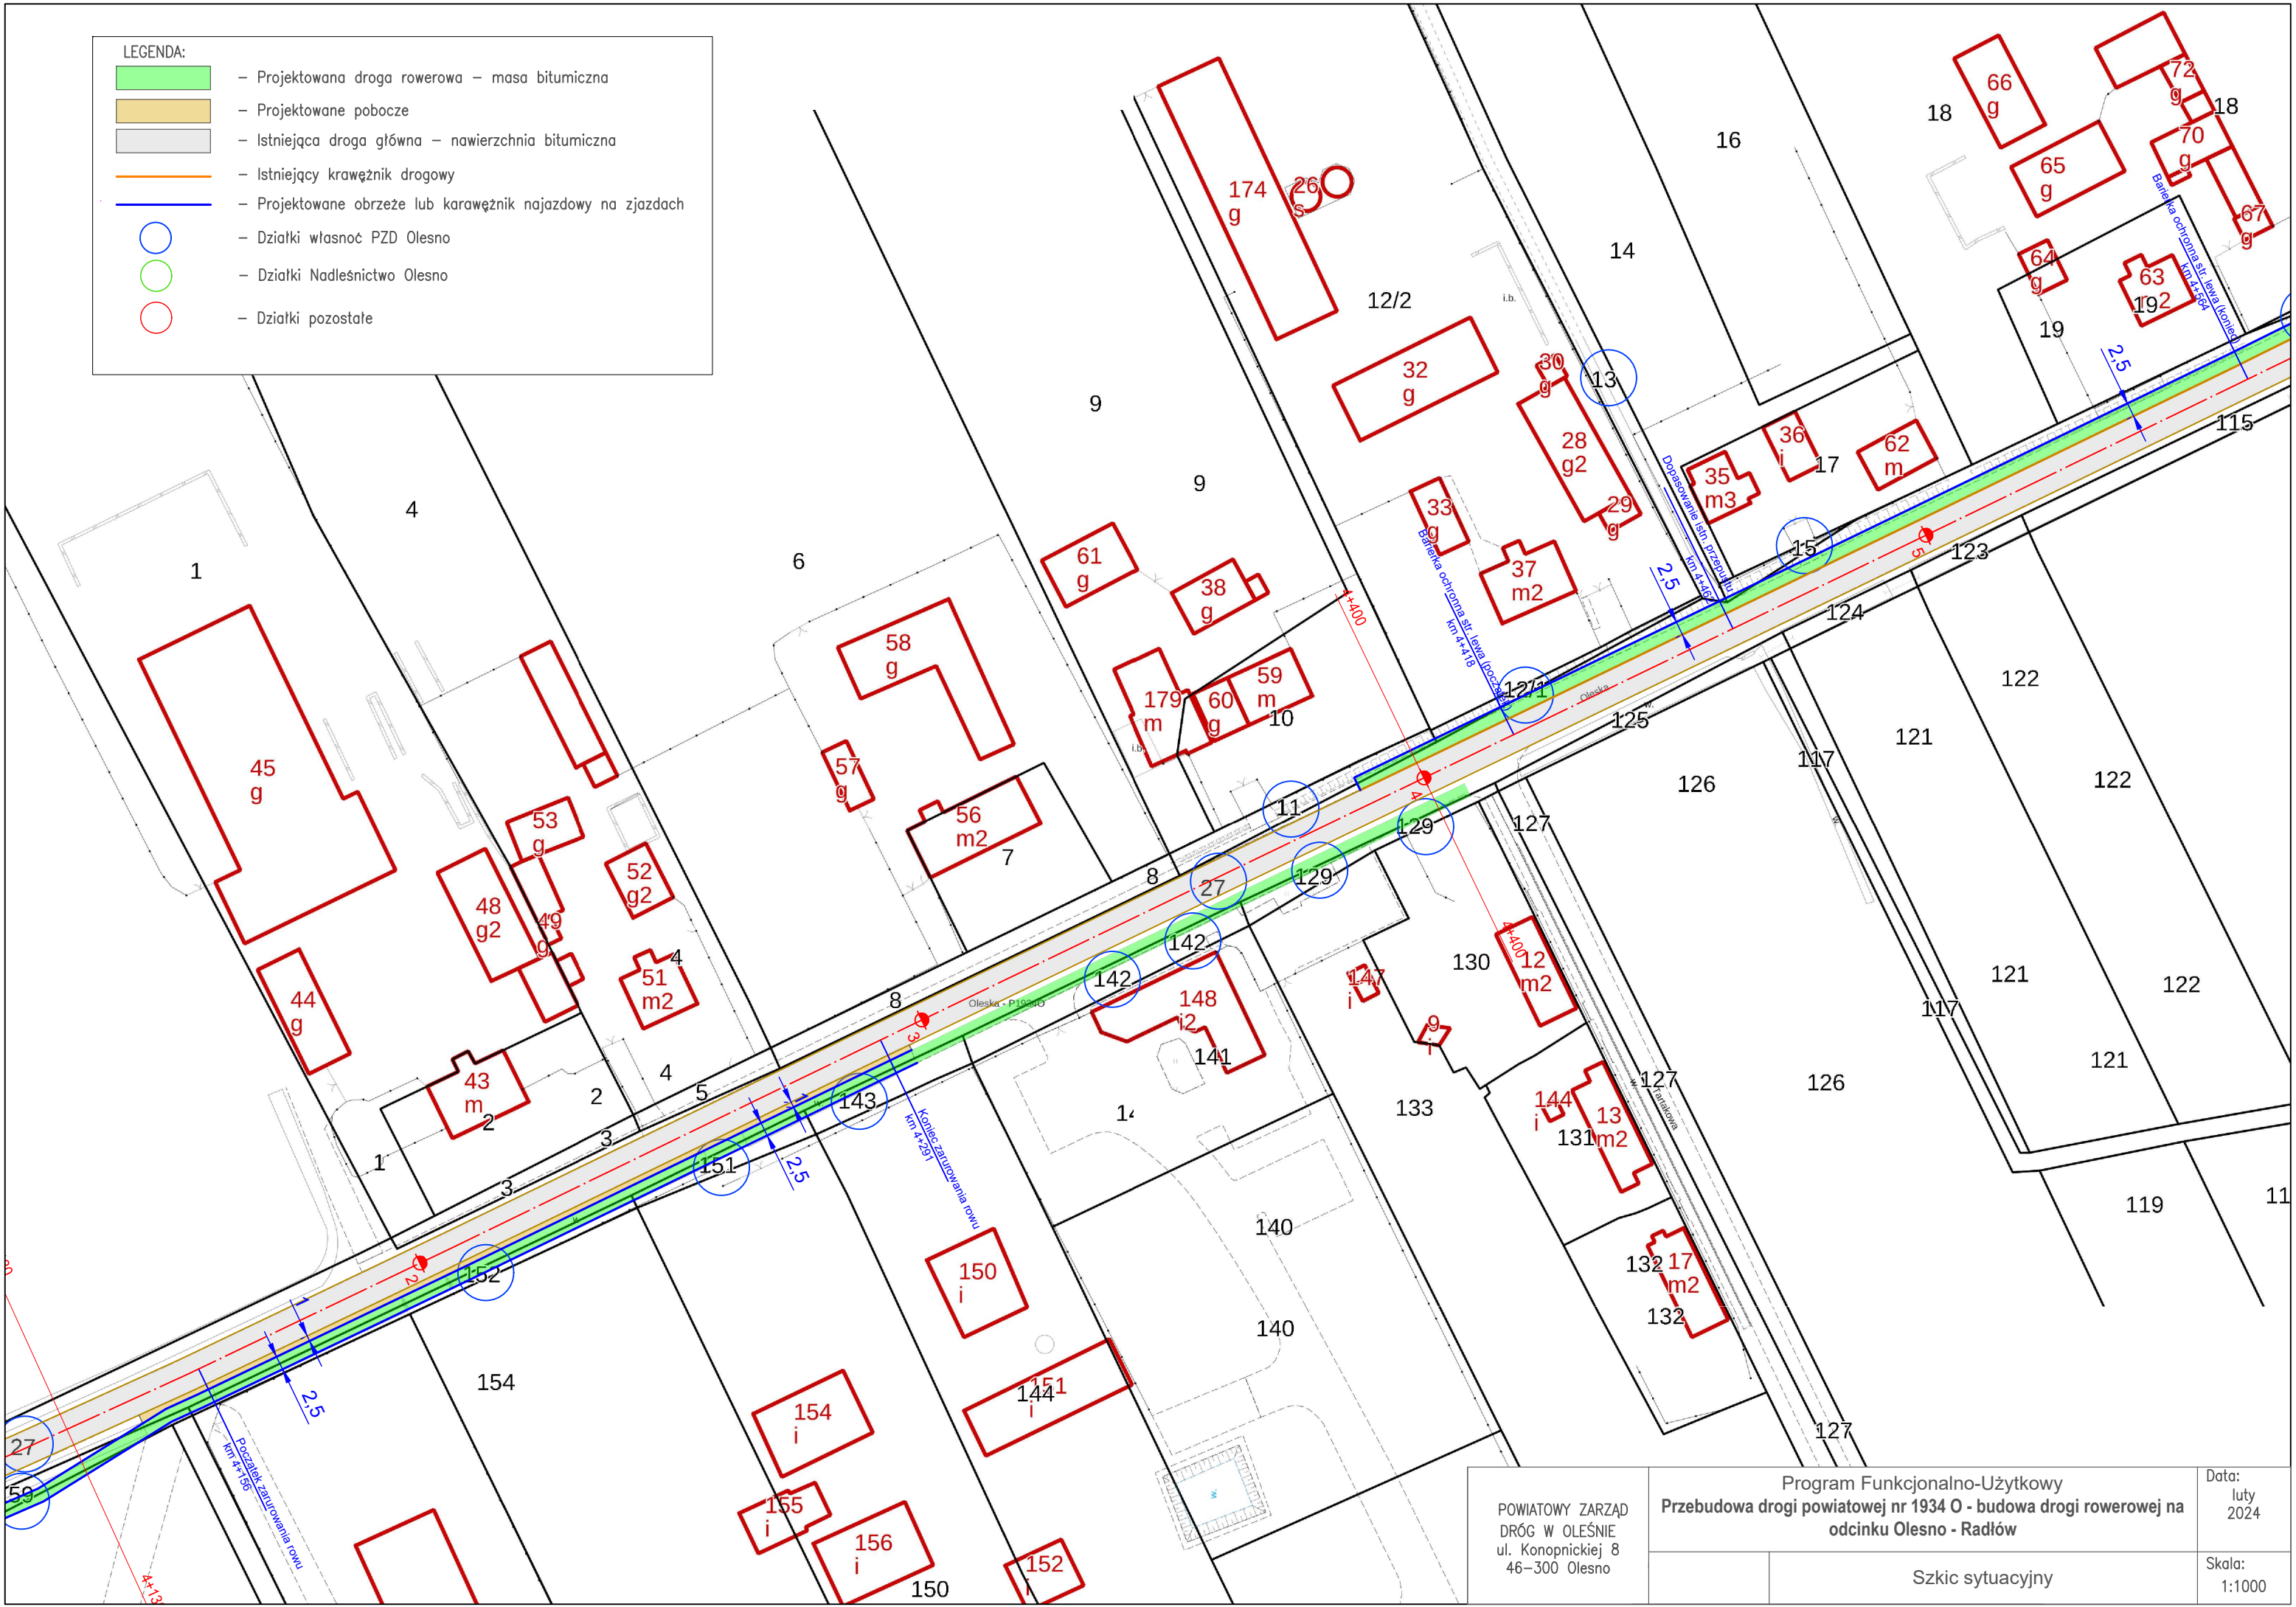


Skala:  
1:1000



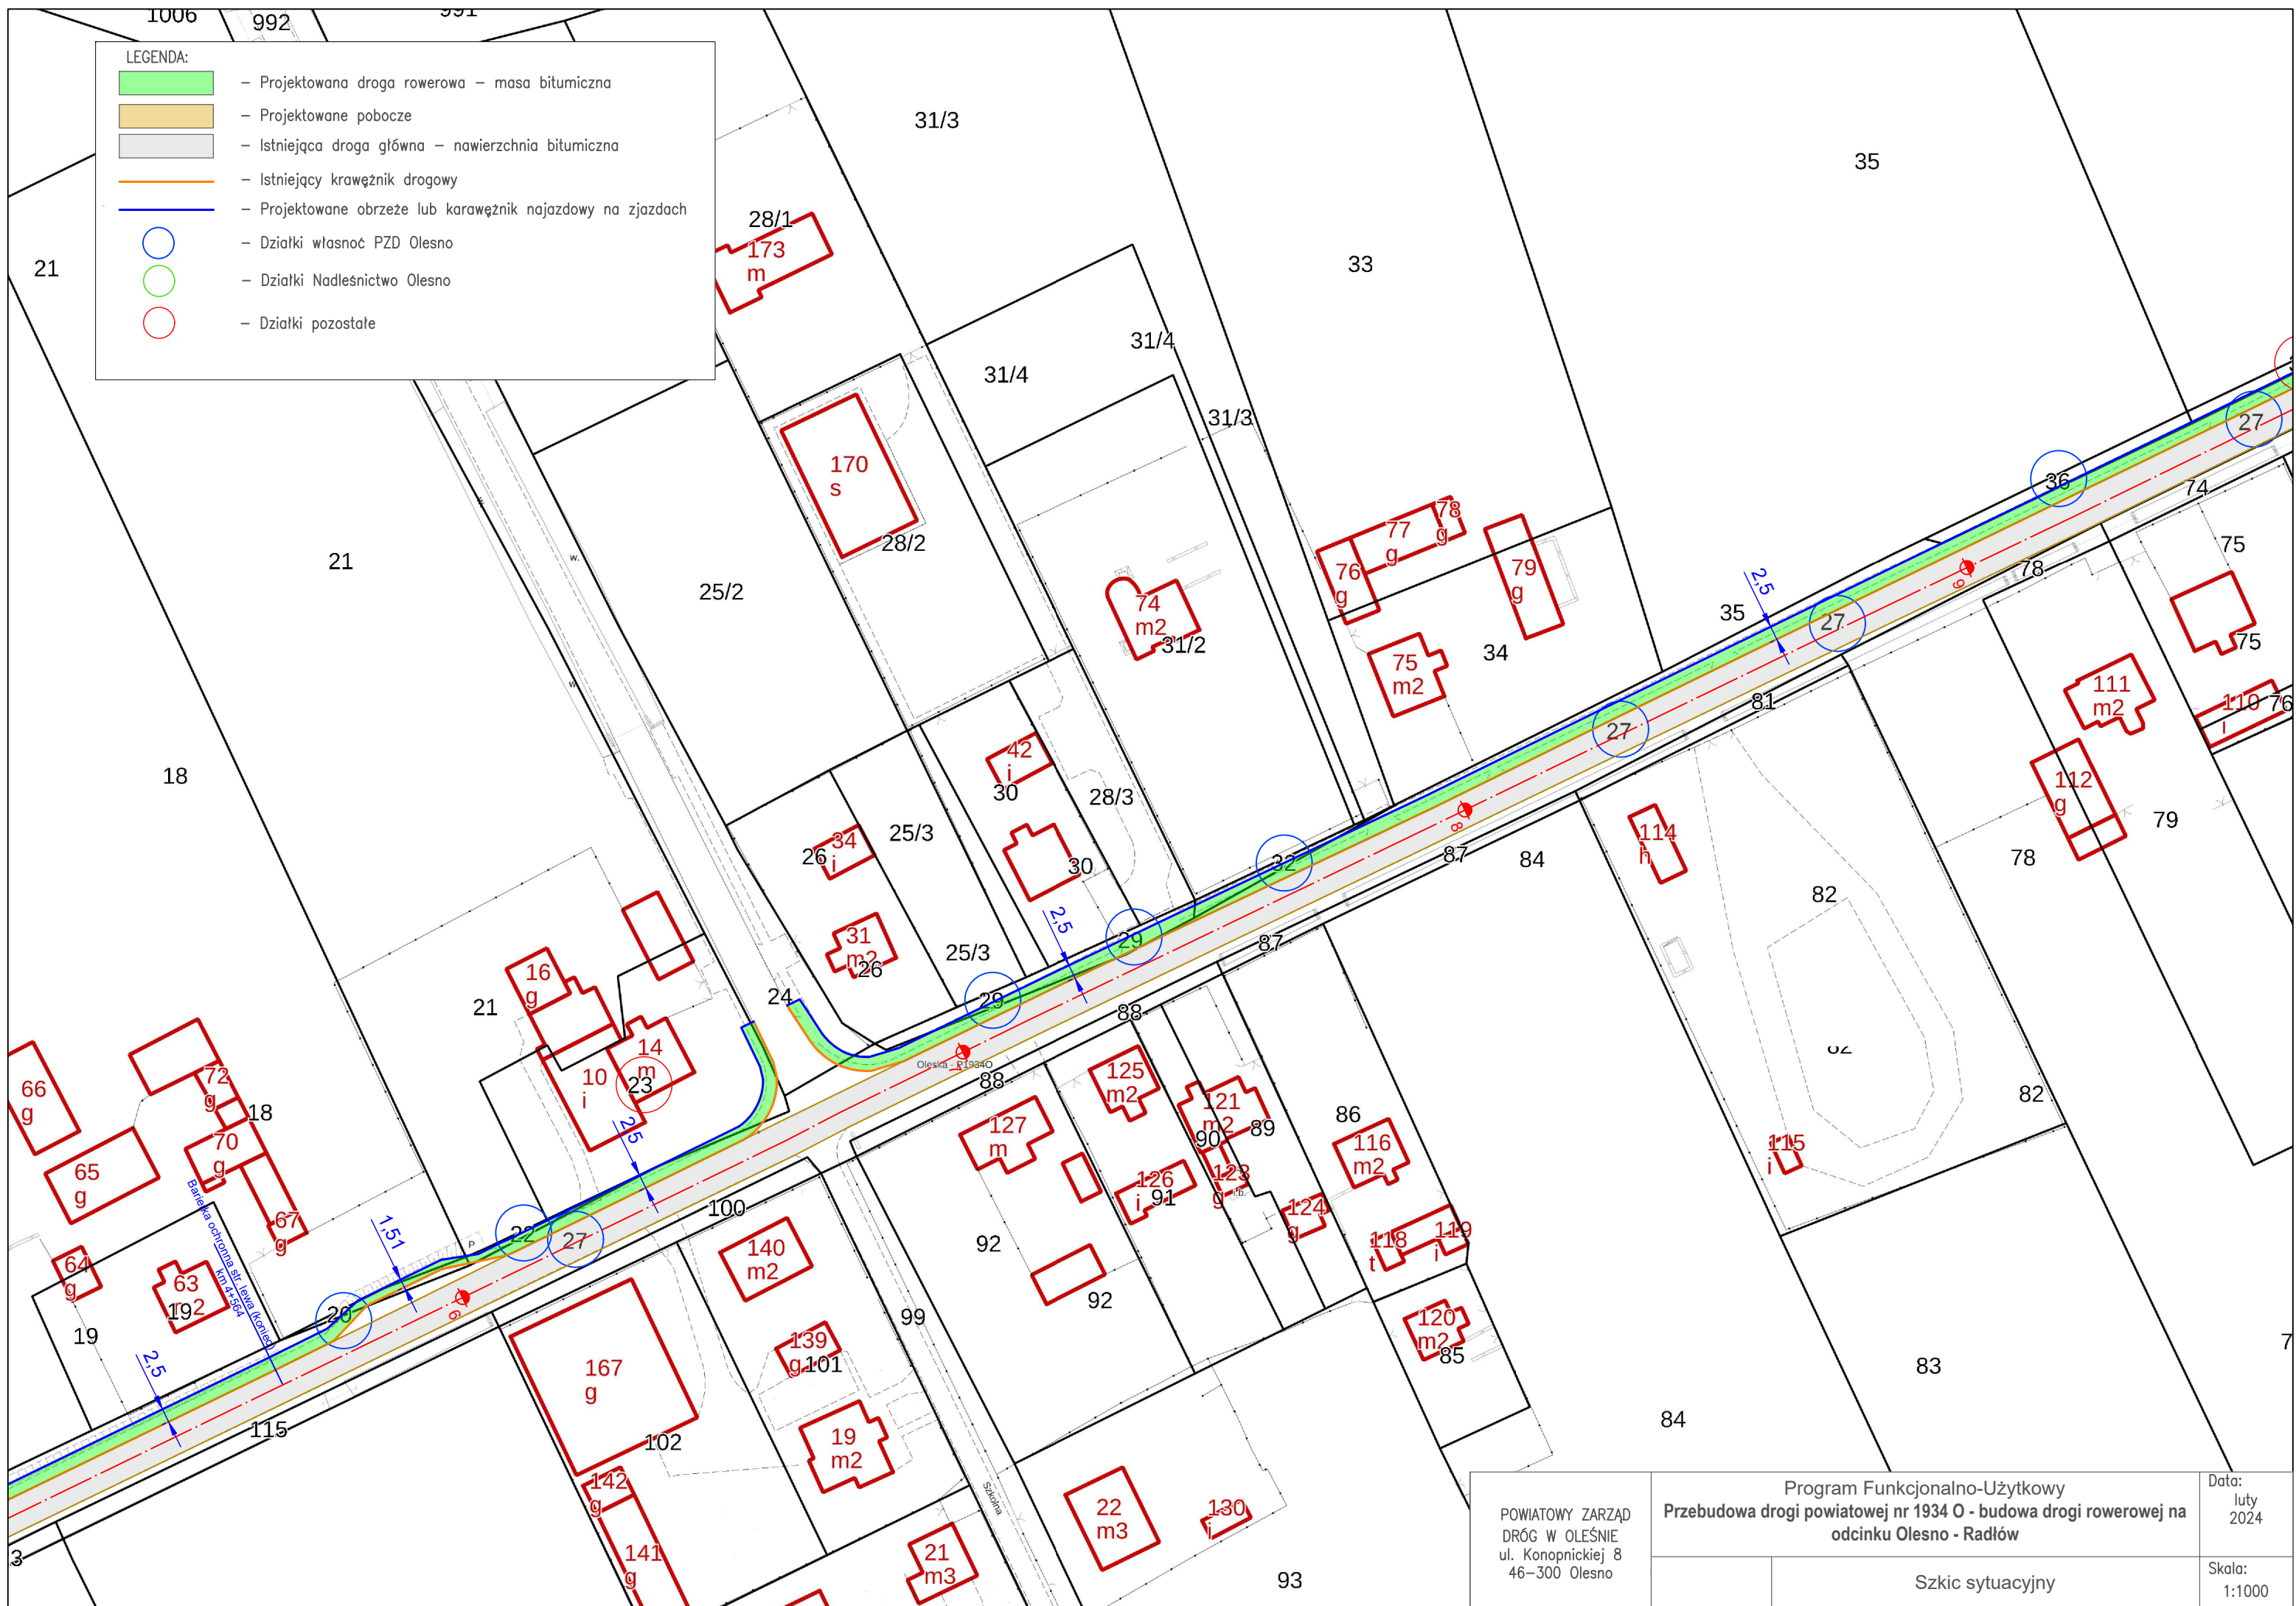




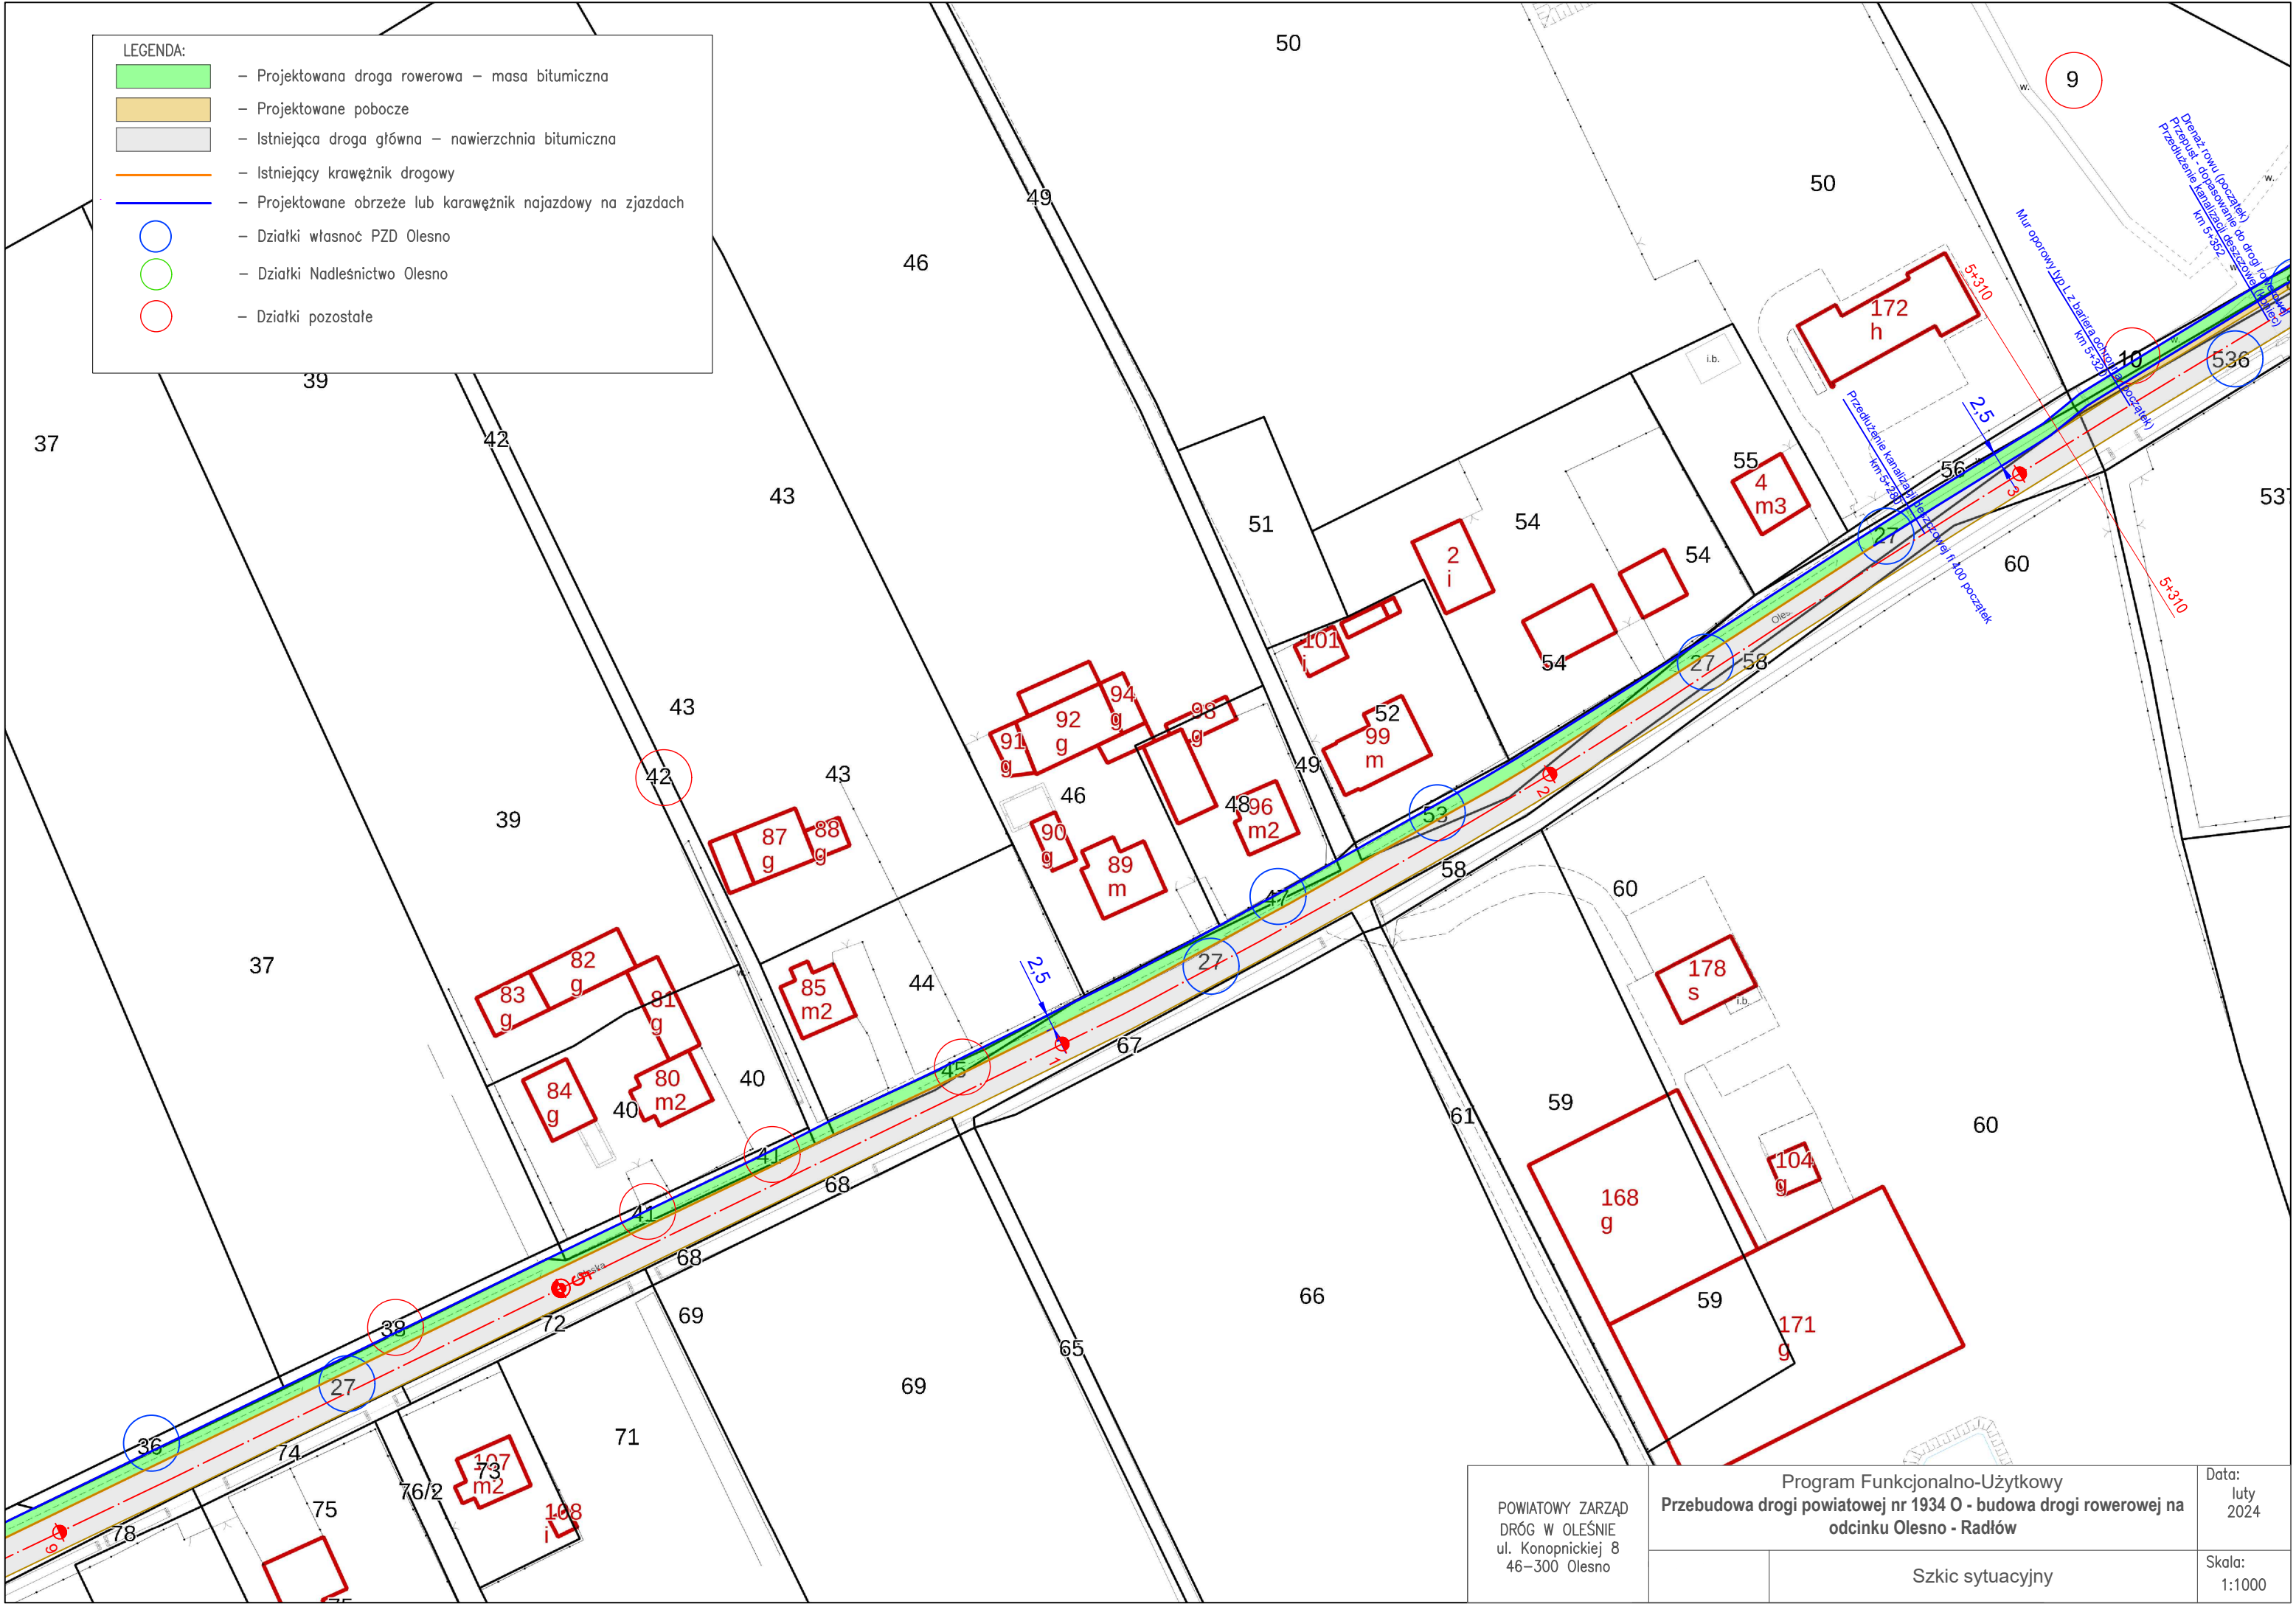

- LEGENDA:
- Projektowana droga rowerowa – masa bitumiczna
  - Projektowane pobocze
  - Istniejąca droga główna – nawierzchnia bitumiczna
  - Istniejący krawężnik drogowy
  - Projektowane obrzeże lub krawężnik najazdowy na zjazdach
  - Działki własność PZD Olesno
  - Działki Nadleśnictwo Olesno
  - Działki pozostałe

POWIATOWY ZARZĄD DRÓG W OLEŚNIE ul. Konopnickiej 8 46–300 Olesno	Program Funkcjonalno-Użytkowy Przebudowa drogi powiatowej nr 1934 O - budowa drogi rowerowej na odcinku Olesno - Radłów		Data: luty 2024
	Szkic sytuacyjny		Skala: 1:1000

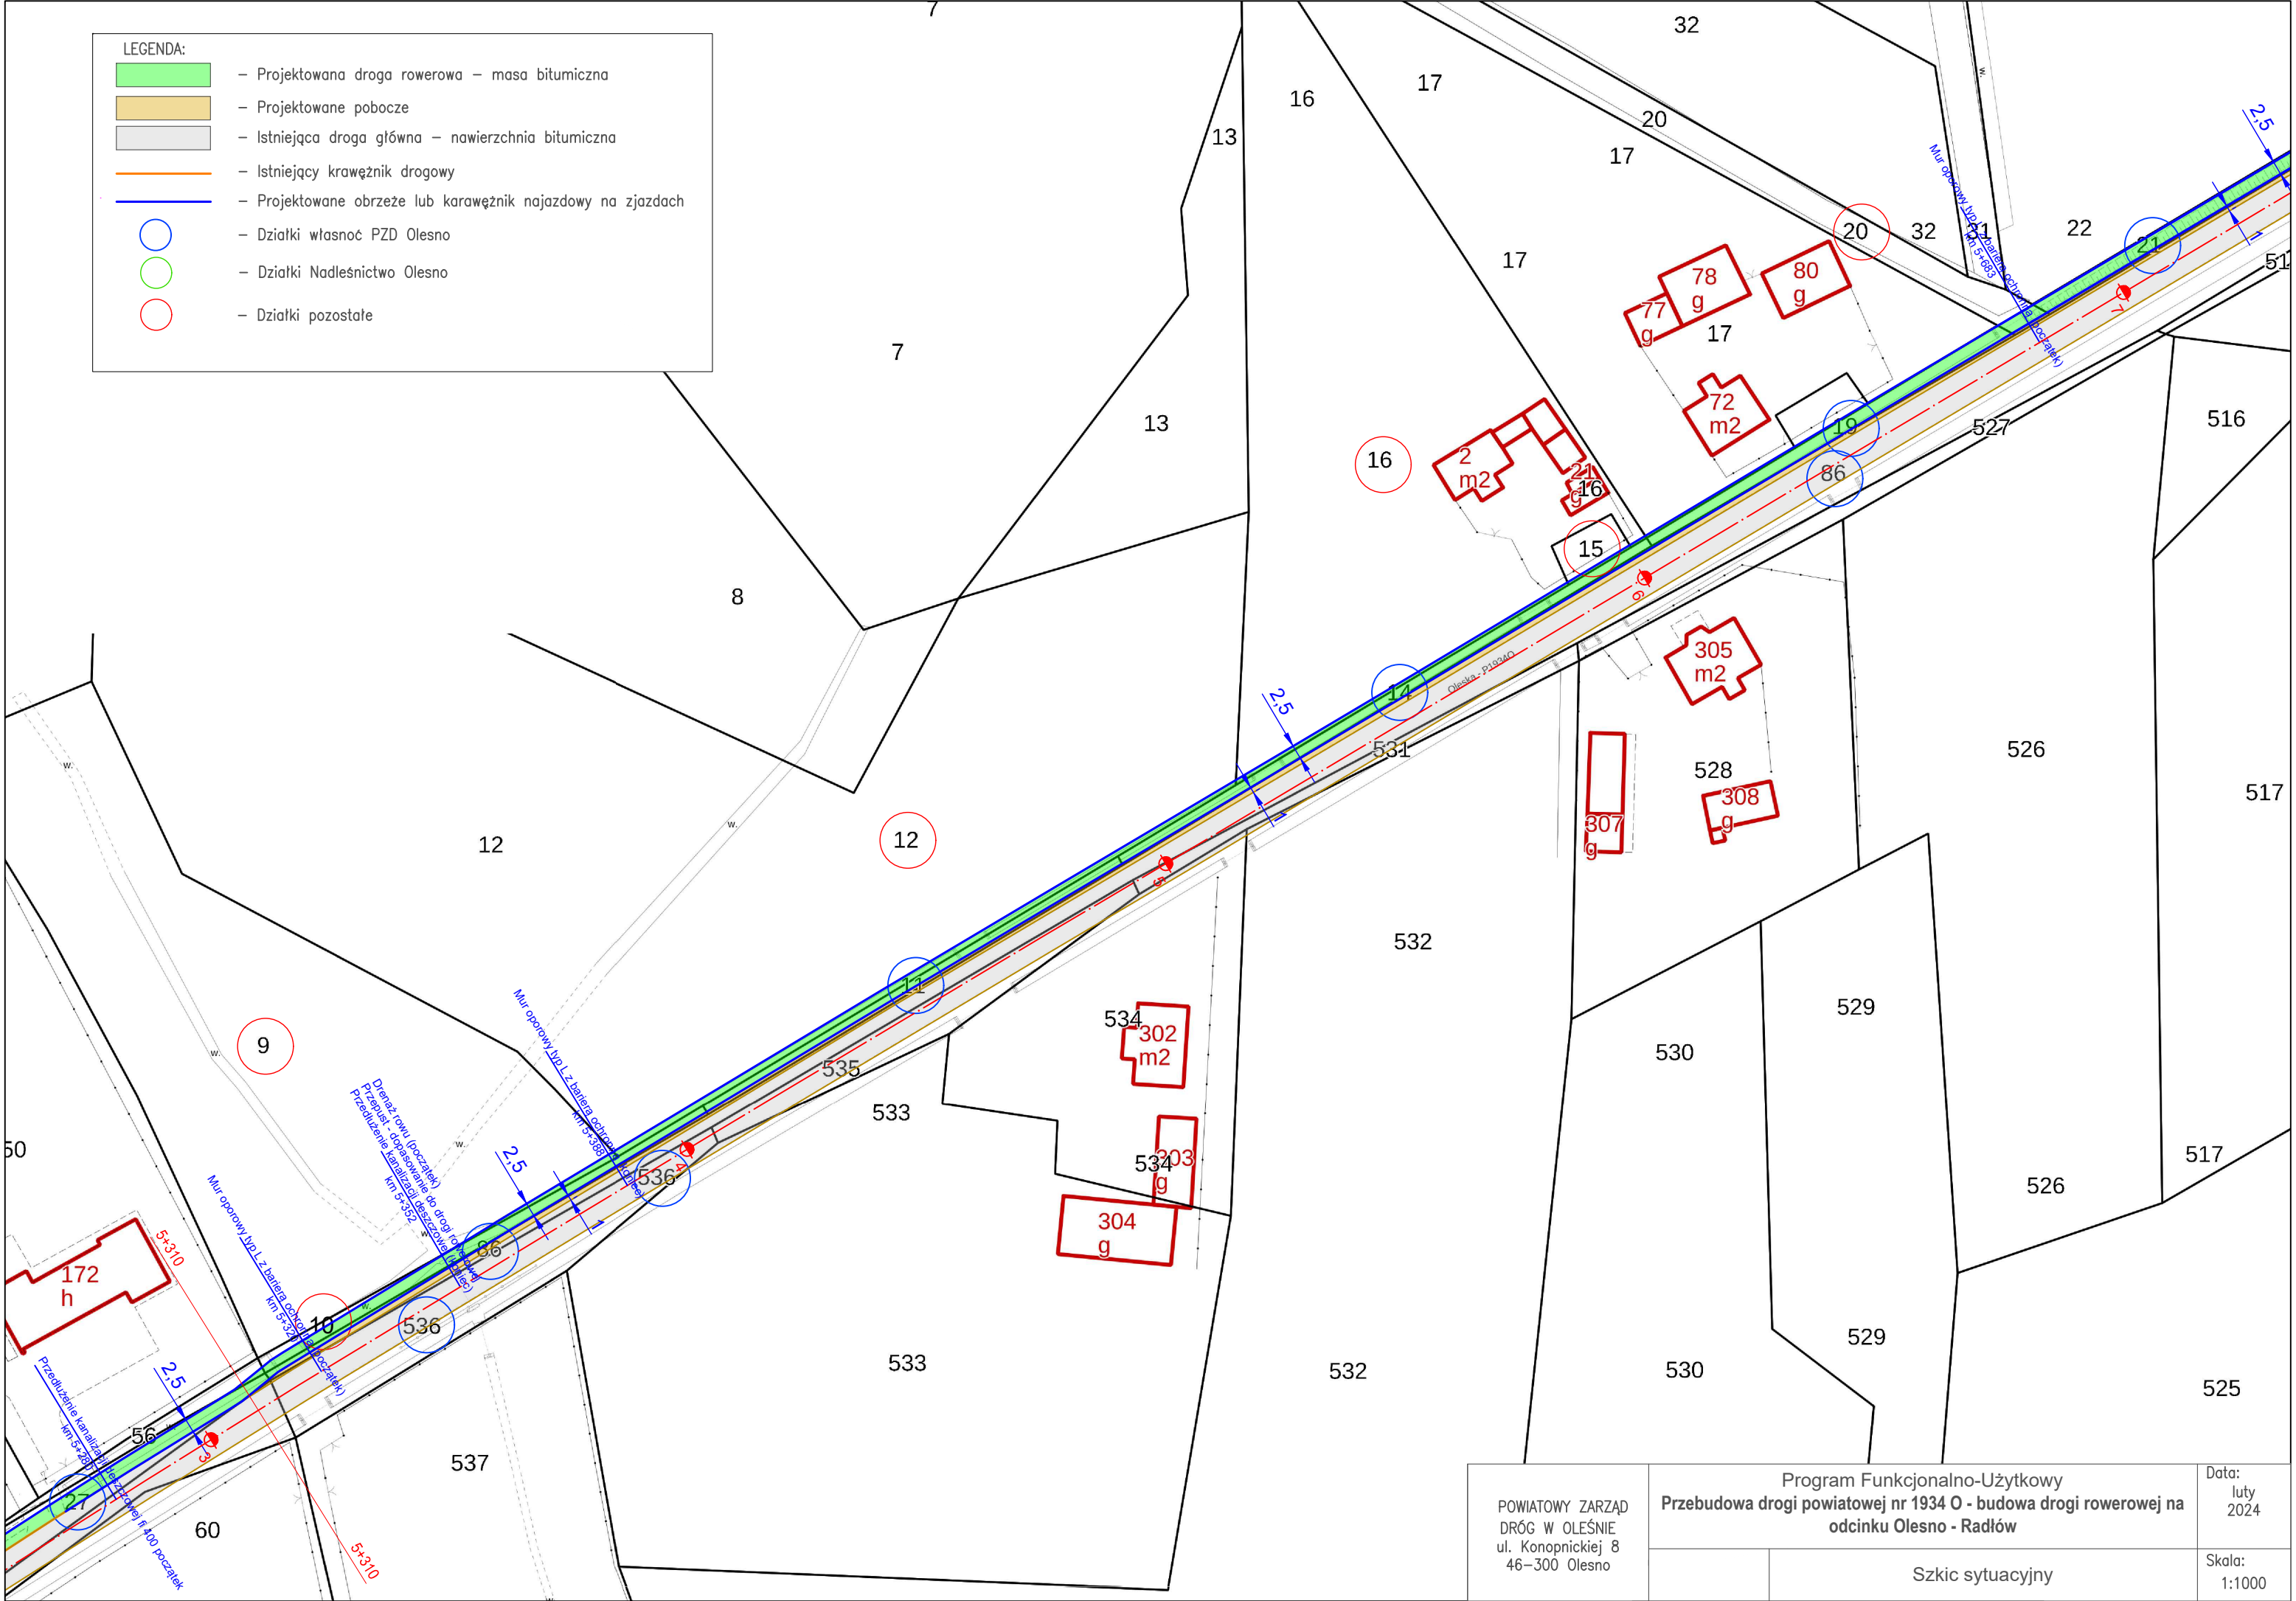



LEGENDA:

- Projektowana droga rowerowa – masa bitumiczna

- Projektowane pobocze

- Istniejąca droga główna – nawierzchnia bitumiczna


- Istniejący krawężnik drogowy

- Projektowane obrzeże lub krawężnik najazdowy na zjazdach

- Działki własność PZD Olesno

- Działki Nadleśnictwo Olesno

- Działki pozostałe

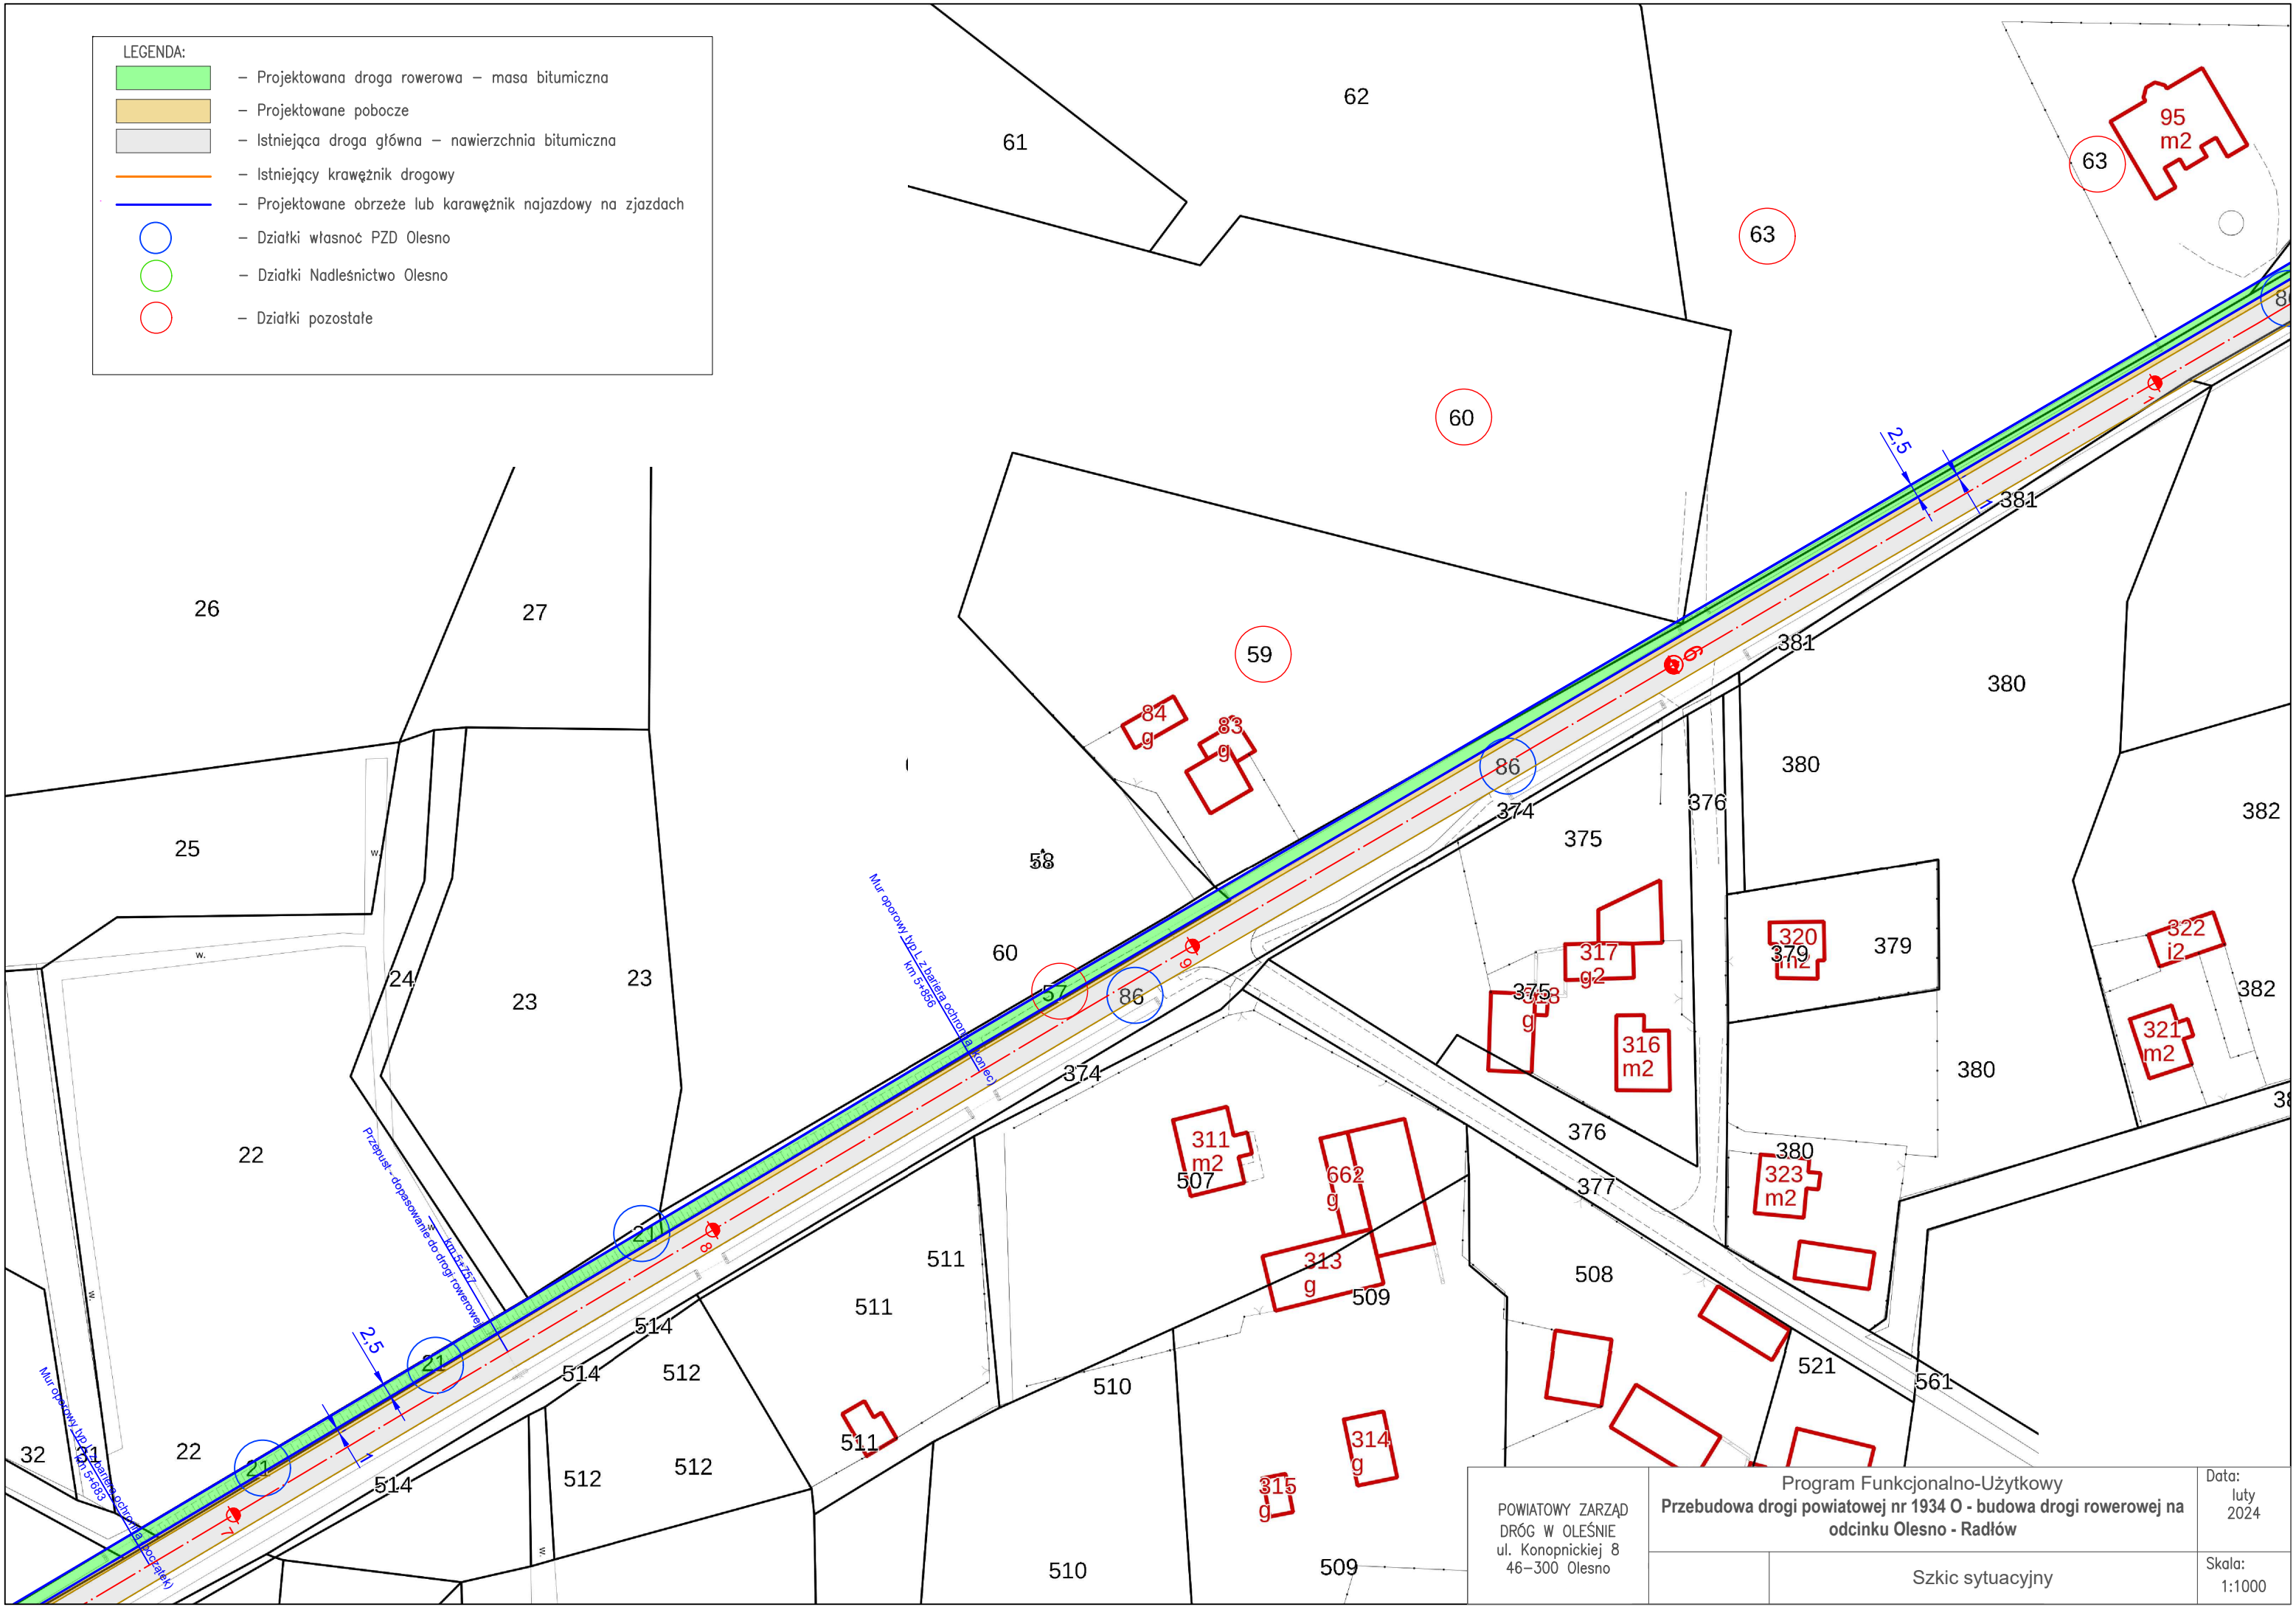

POWIATOWY ZARZĄD DRÓG W OLEŚNIE ul. Konopnickiej 8 46-300 Olesno	Program Funkcjonalno-Użytkowy Przebudowa drogi powiatowej nr 1934 O - budowa drogi rowerowej na odcinku Olesno - Radłów		Data: luty 2024
	Szkic sytuacyjny		Skala: 1:1000



LEGENDA:

- Projektowana droga rowerowa - masa bitumiczna

- Projektowane pobocze

- Istniejąca droga główna - nawierzchnia bitumiczna


- Istniejący krawężnik drogowy

- Projektowane obrzeże lub krawężnik najazdowy na zjazdach


- Działki własność PZD Olesno

- Działki Nadleśnictwo Olesno


- Działki pozostałe

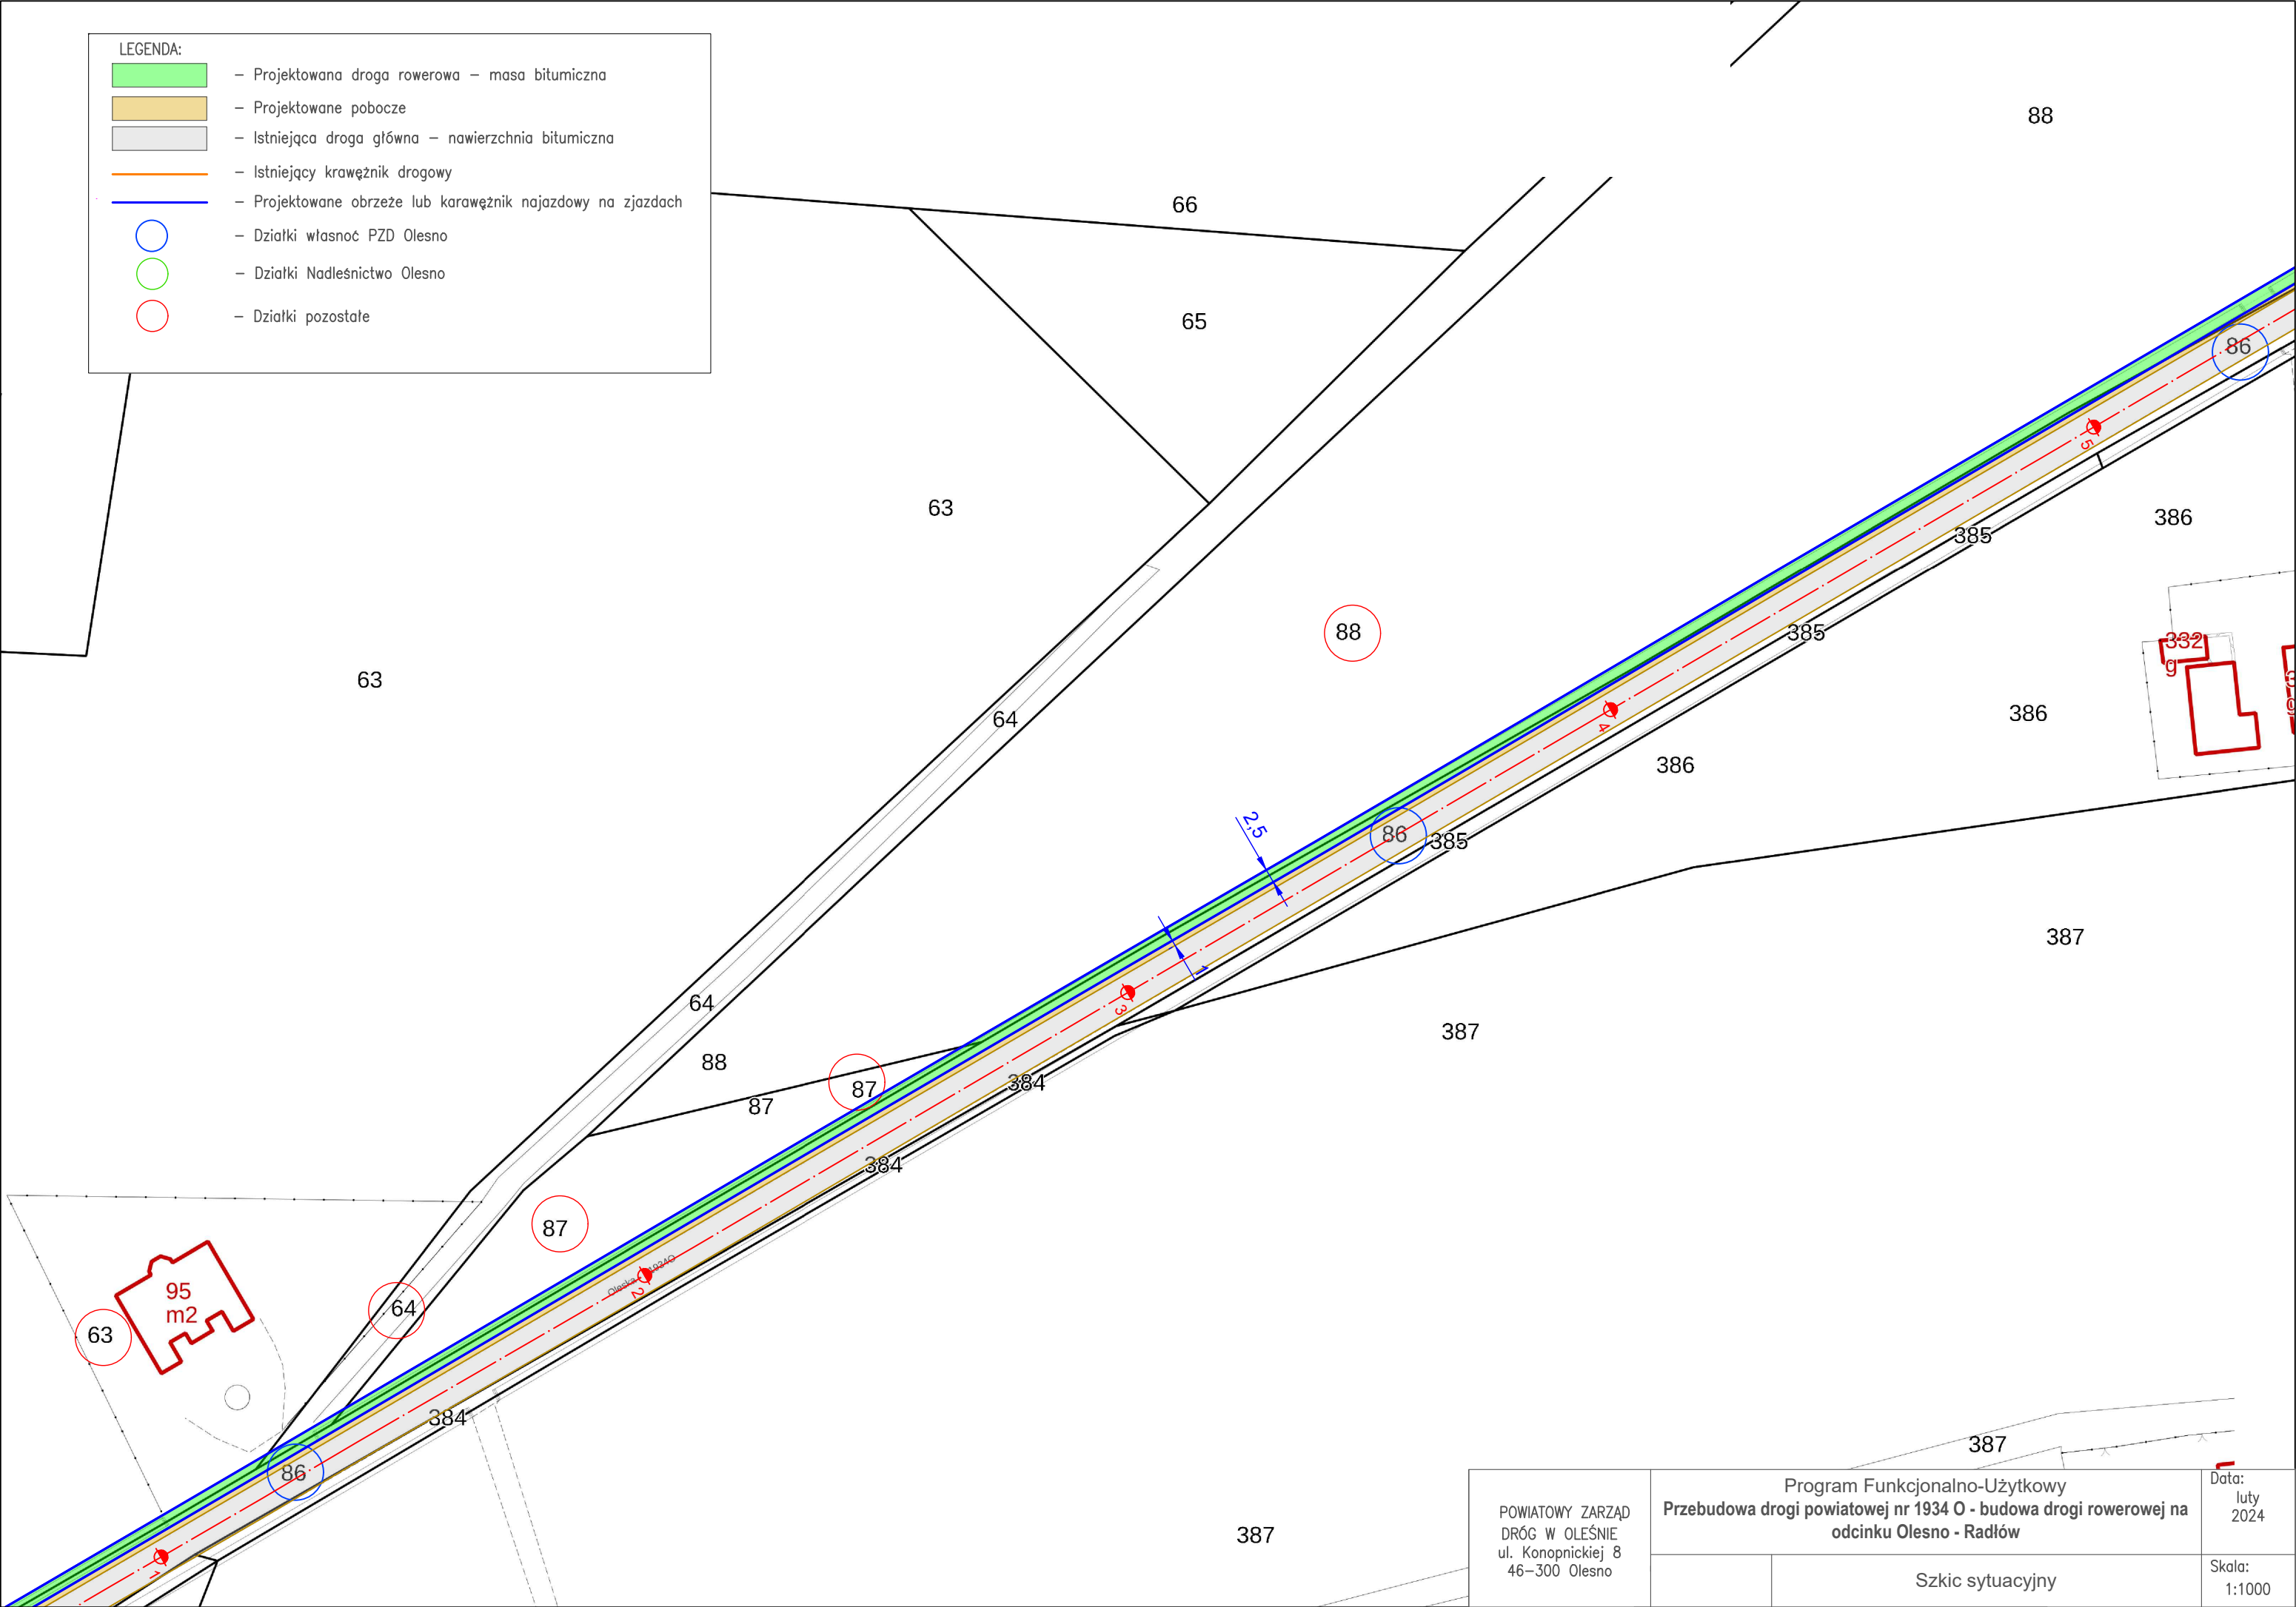

POWIATOWY ZARZĄD DRÓG W OLEŚNIE ul. Konopnickiej 8 46-300 Olesno	Program Funkcjonalno-Użytkowy Przebudowa drogi powiatowej nr 1934 O - budowa drogi rowerowej na odcinku Olesno - Radłów		Data: luty 2024
		Szkic sytuacyjny	Skala: 1:1000

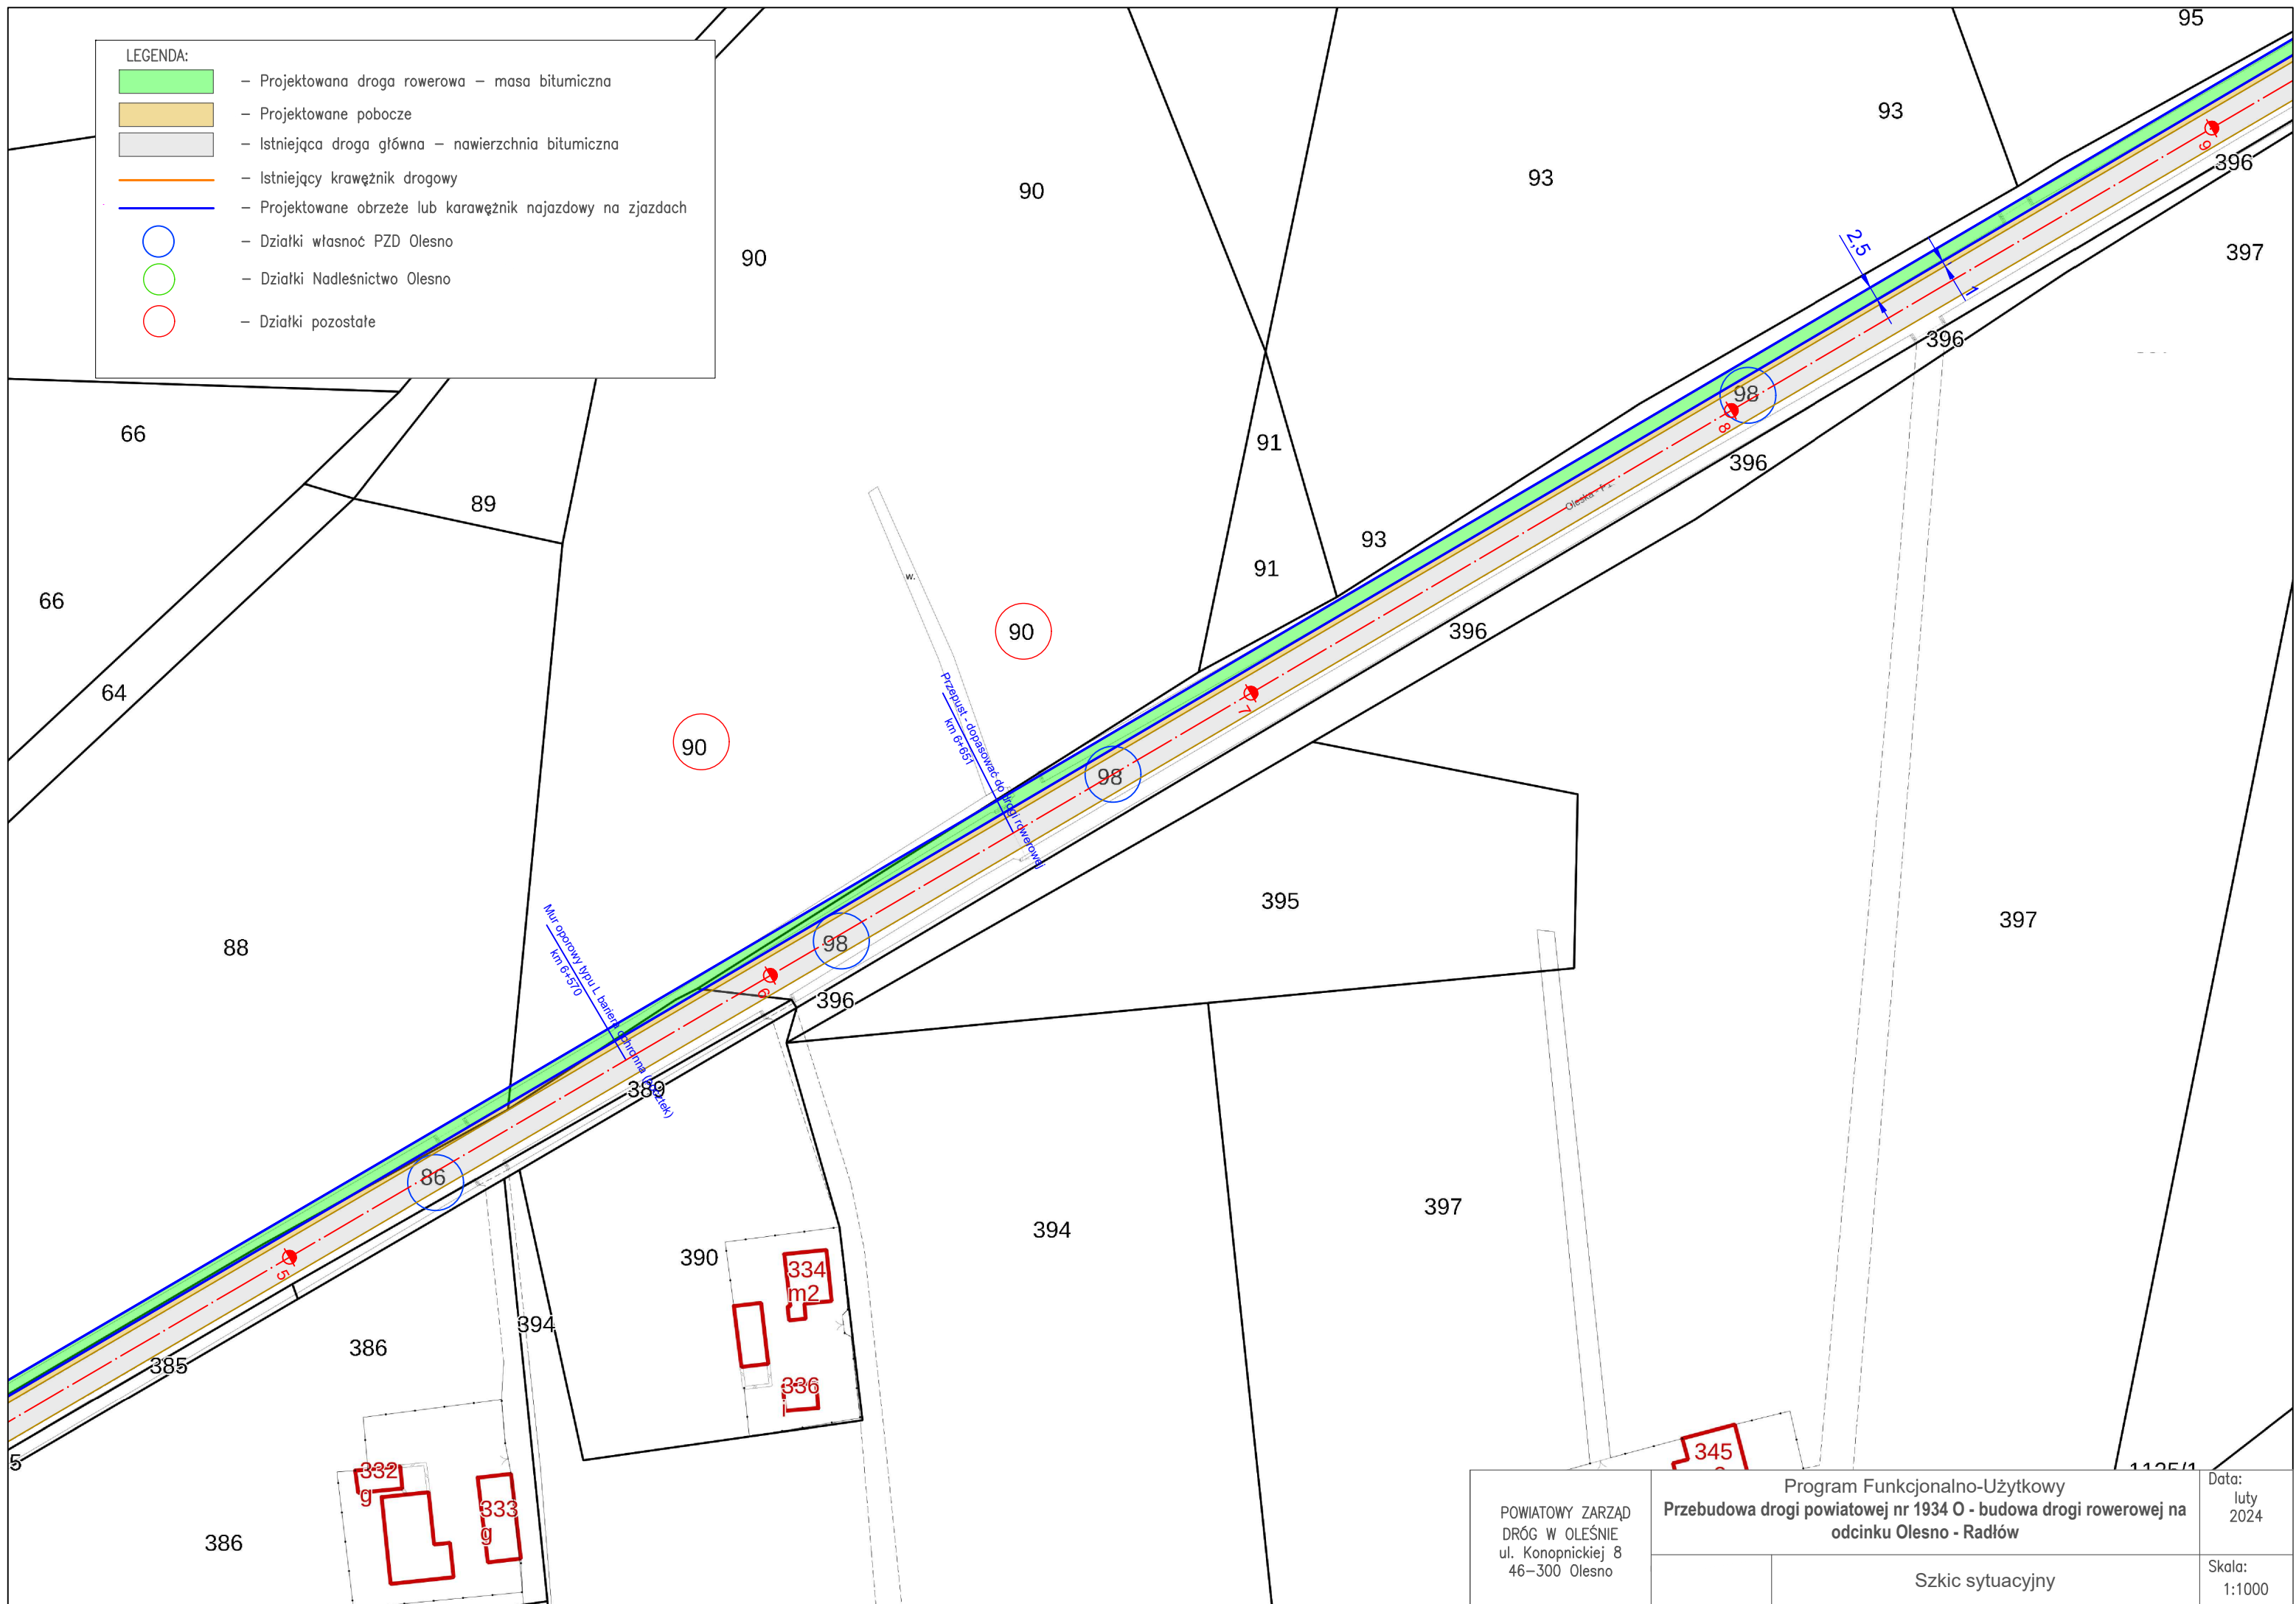



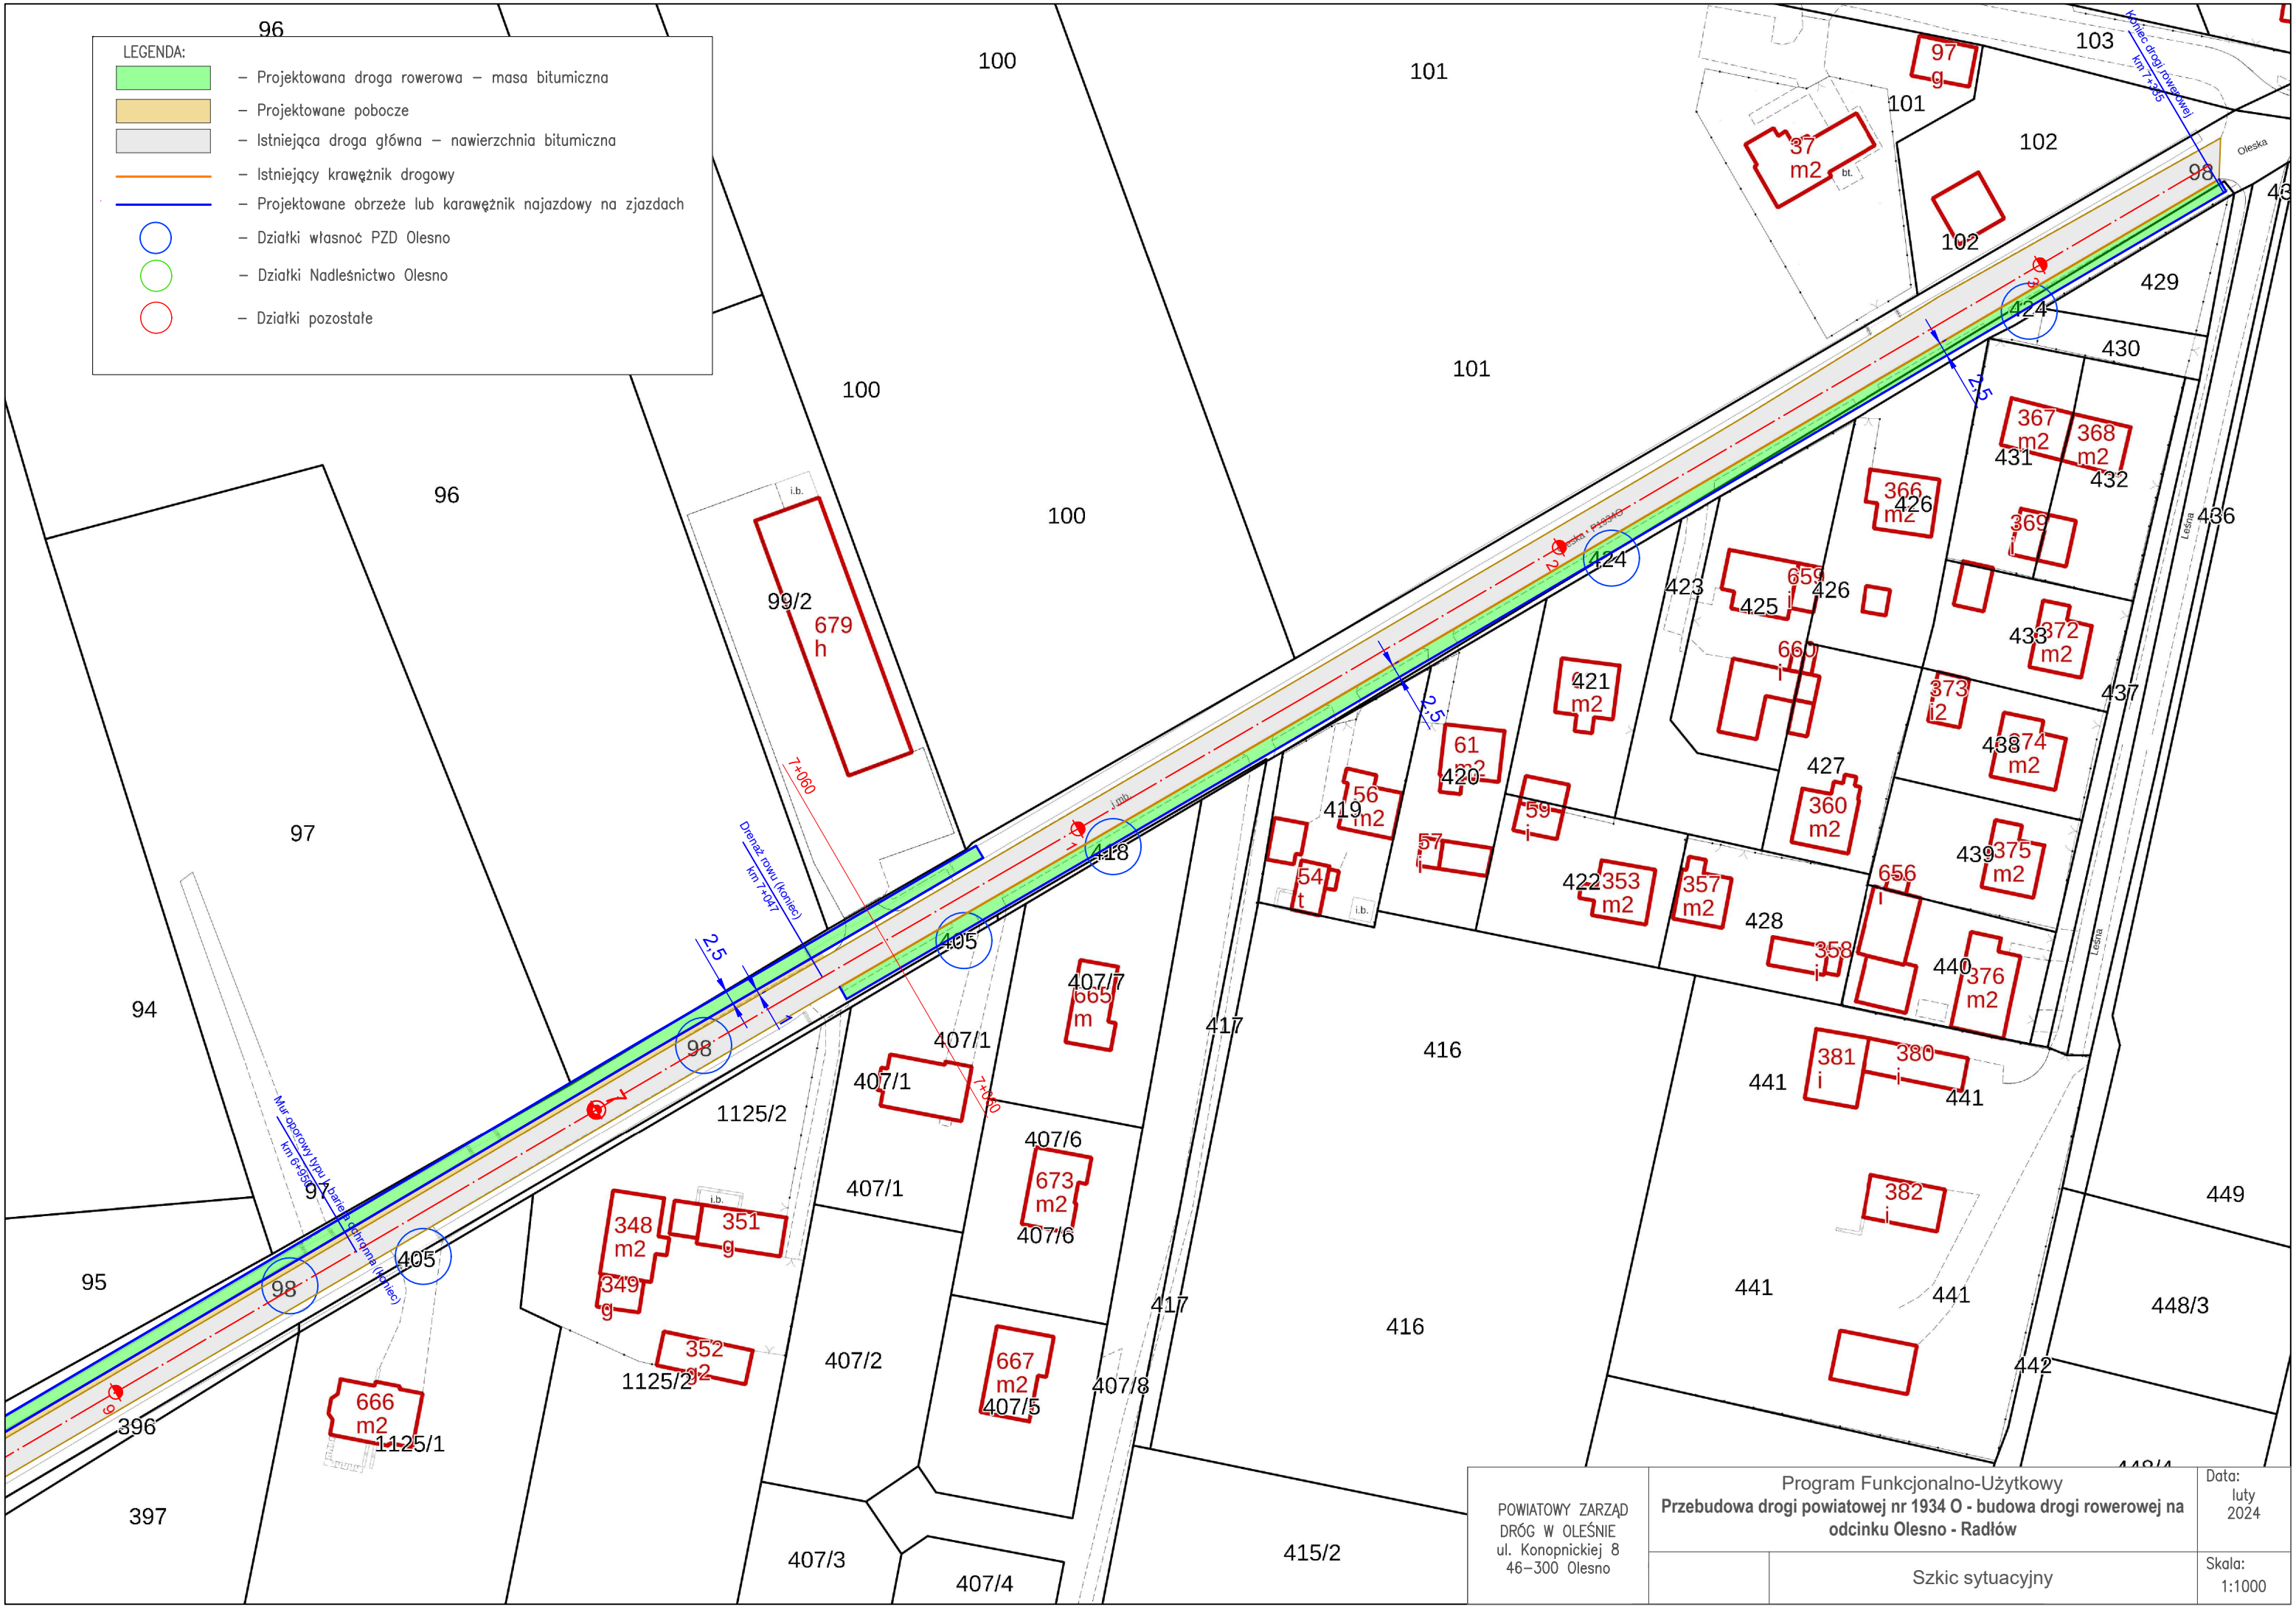

LEGENDA:

- Projektowana droga rowerowa – masa bitumiczna
- Projektowane pobocze
- Istniejąca droga główna – nawierzchnia bitumiczna
- Istniejący krawężnik drogowy
- Projektowane obrzeże lub krawężnik najazdowy na zjazdach
- Działki własność PZD Olesno
- Działki Nadleśnictwo Olesno
- Działki pozostałe