ZAJEZDNIA TRAMWAJOWA GDAŃSK-UJEŚCISKO (ZTU)

Gdańskie Autobusy i Tramwaje

Tram

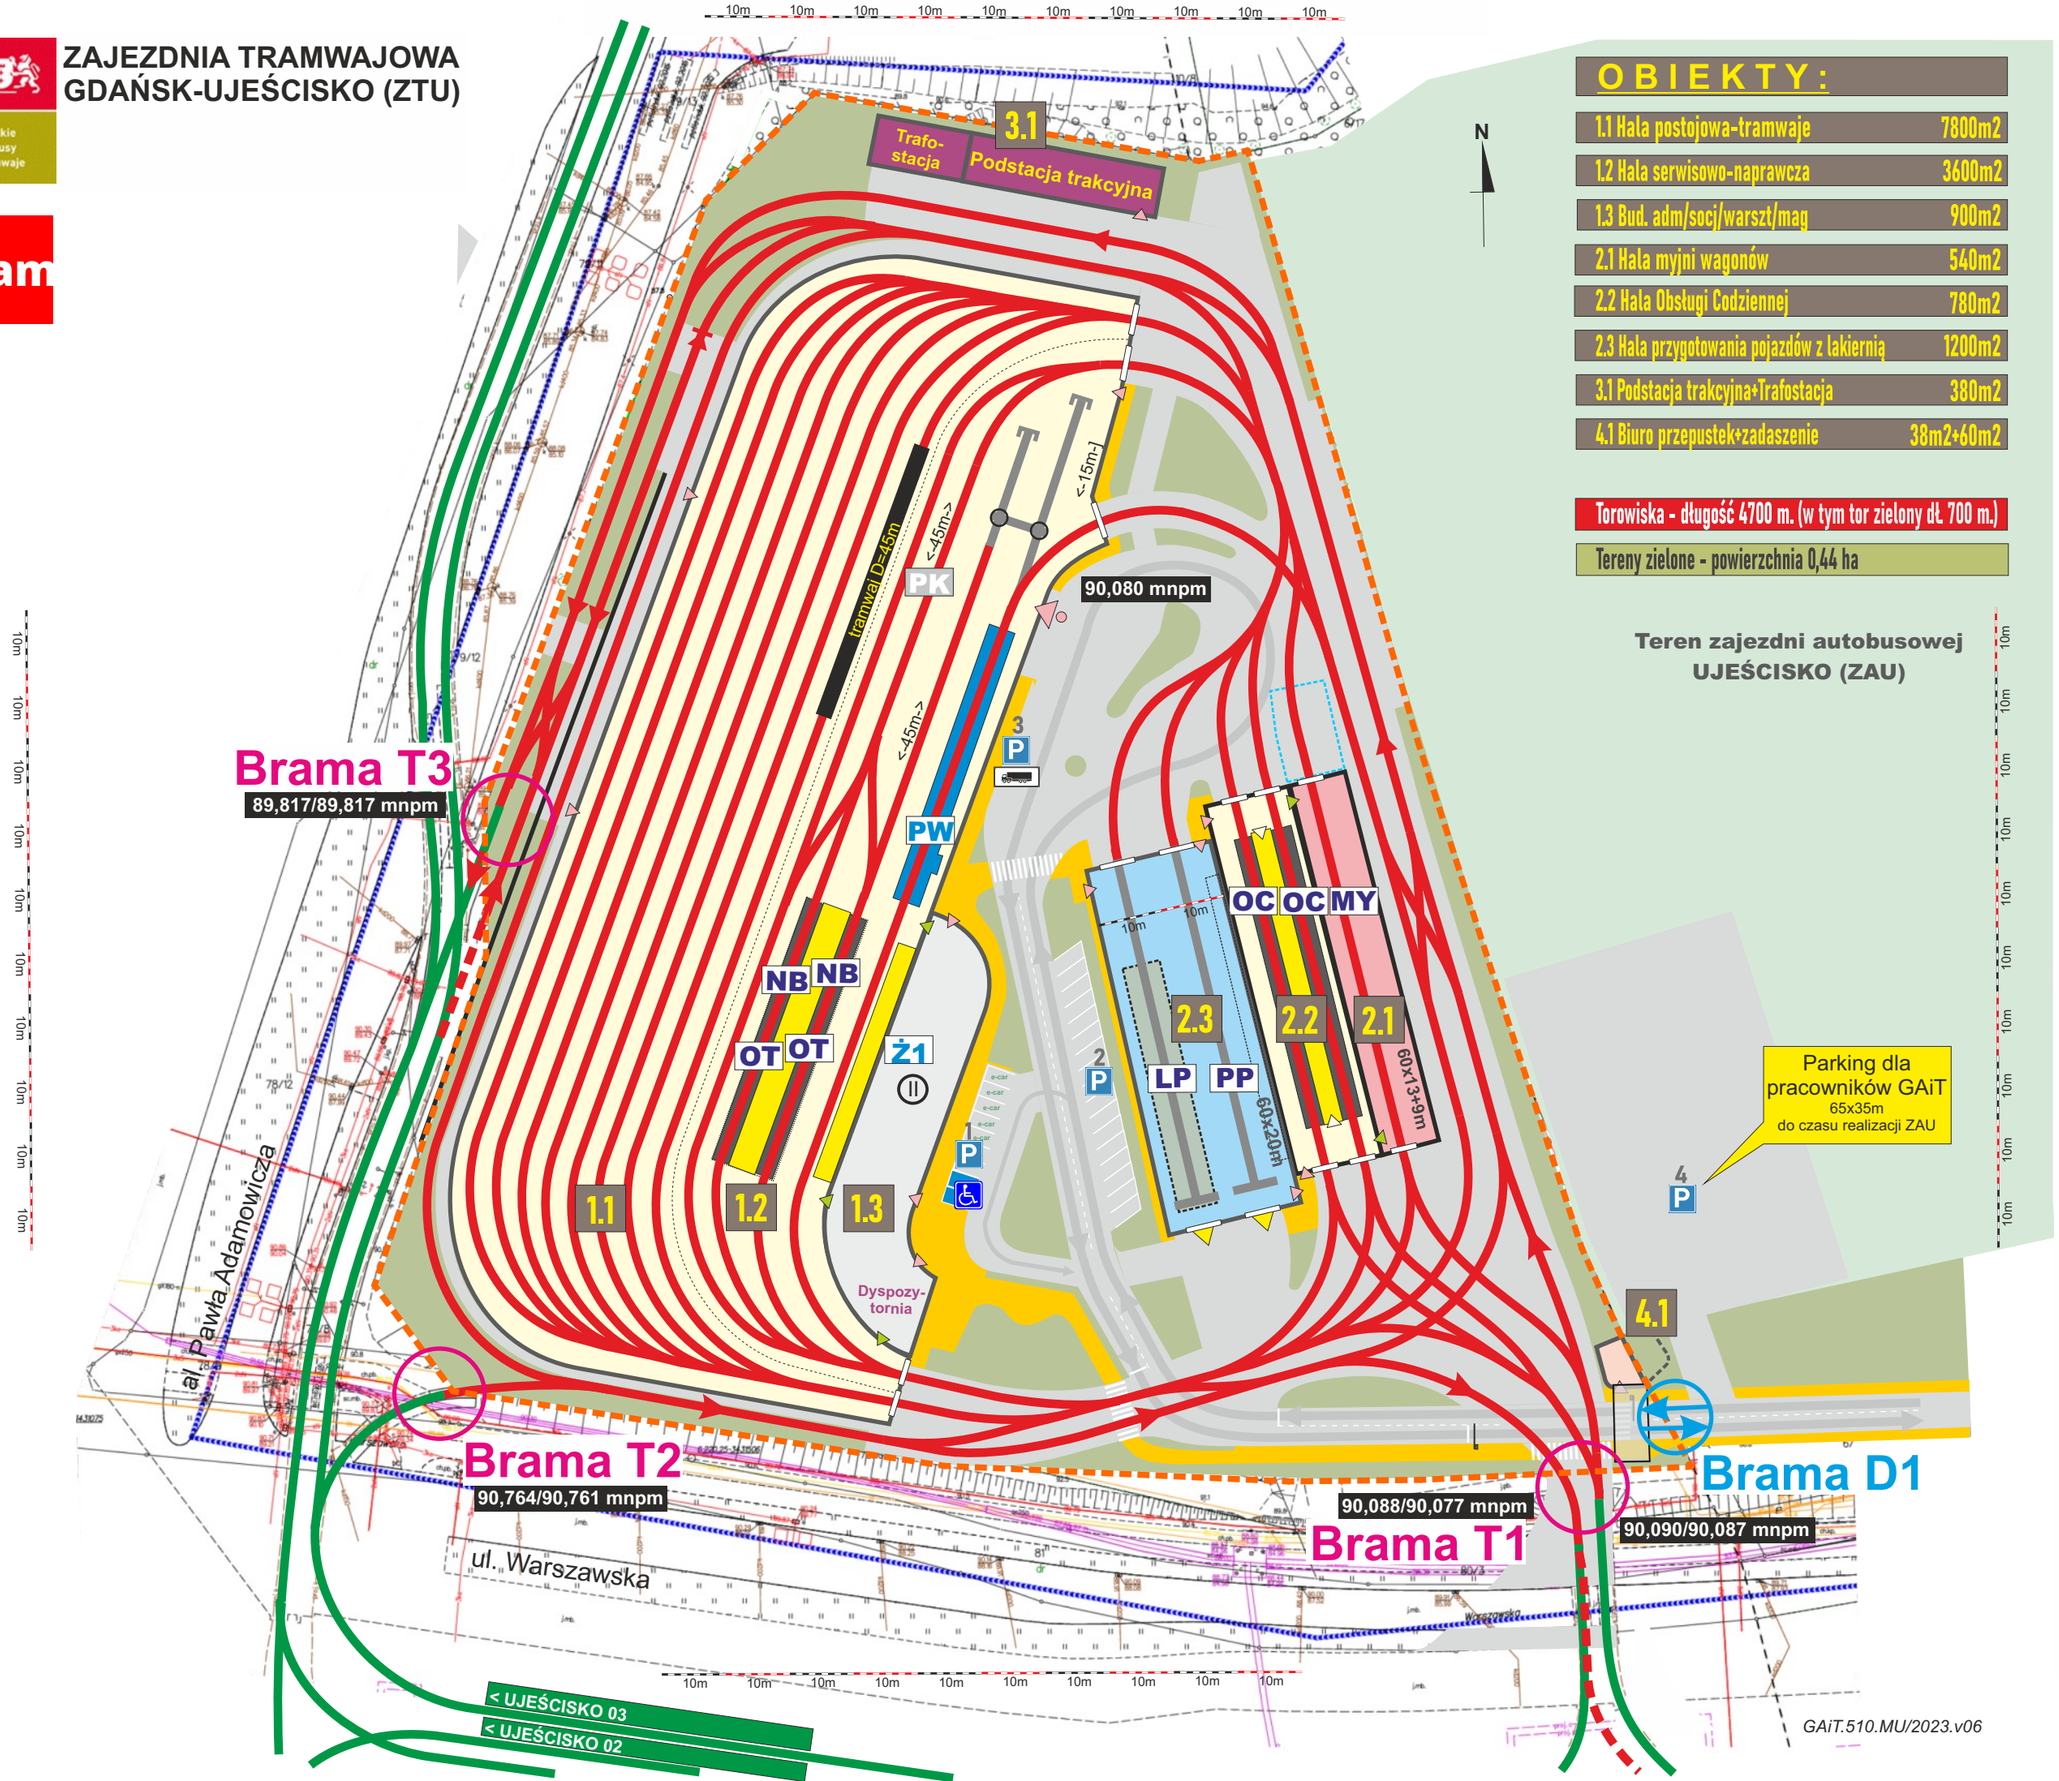

OBIEKTY:

1.1 Hala postojowa-tramwaje	7800m2
1.2 Hala serwisowo-naprawcza	3600m2
1.3 Bud. adm/socj/warszt/mag	900m2
2.1 Hala myjni wagonów	540m2
2.2 Hala Obsługi Codziennej	780m2
2.3 Hala przygotowania pojazdów z lakiernią	1200m2
3.1 Podstacja trakcyjna+Trafostacja	380m2
4.1 Biuro przepustek+zadaszenie	38m2+60m2

Torowiska - długość 4700 m. (w tym tor zielony dł. 700 m.)

Tereny zielone - powierzchnia 0,44 ha

Teren zajezdni autobusowej UJEŚCISKO (ZAU)

LEGENDA

- Granica Zajezdni Tramwajowej Ujeścisko
- Obiekty (postojowe lub przeglądowo-naprawcze/ administracja/myjnia/energetyka/ochrona)
- Tory tramwajowe (szary - bez sieci trakcyjnej)
- Tory tramwajowe istniejące
- Obrotnicą wózków w torze i zakończenie toru
- Silos piasku hamulcowego

Technologia torowisk:

- nawierzchnia pełna w terenie otwartym długość 1750 m.
- tor zielony długość 700 m.
- nawierzchnia pełna wewnątrz hali długość 2000 m.
- konstrukcja kanału na słupach w hali długość 200 m. (+50 m.podnośnik - szyny w konstrukcji)

Stanowiska:

OC-Obsługa codzienna
OT-Obsługa techniczna
MY-Mycie tramwajów
NB-Naprawa bieżąca
TK-Toczenie kół
TW-Tor warsztatowy
PP-Przygotowanie pojazdu
LP-Komora lakiernicza pojazdów

Wyposażenie:

PH-Piasek hamulcowy-zbiornik
PW-Podnośnik wagonowy
WZ-Warsztat zajezdni

Tramwaje wg standardów m. Gdańska

- tramwaj D=45m
- tramwaj C=32m
- tramwaj B=26,5m
- tram A=15m
- 10m

GAiT.510.MU/2023.v06