


RZUT NISKIEGO PARTERU - ŁĄCZNIK I PAWILON A

1:50

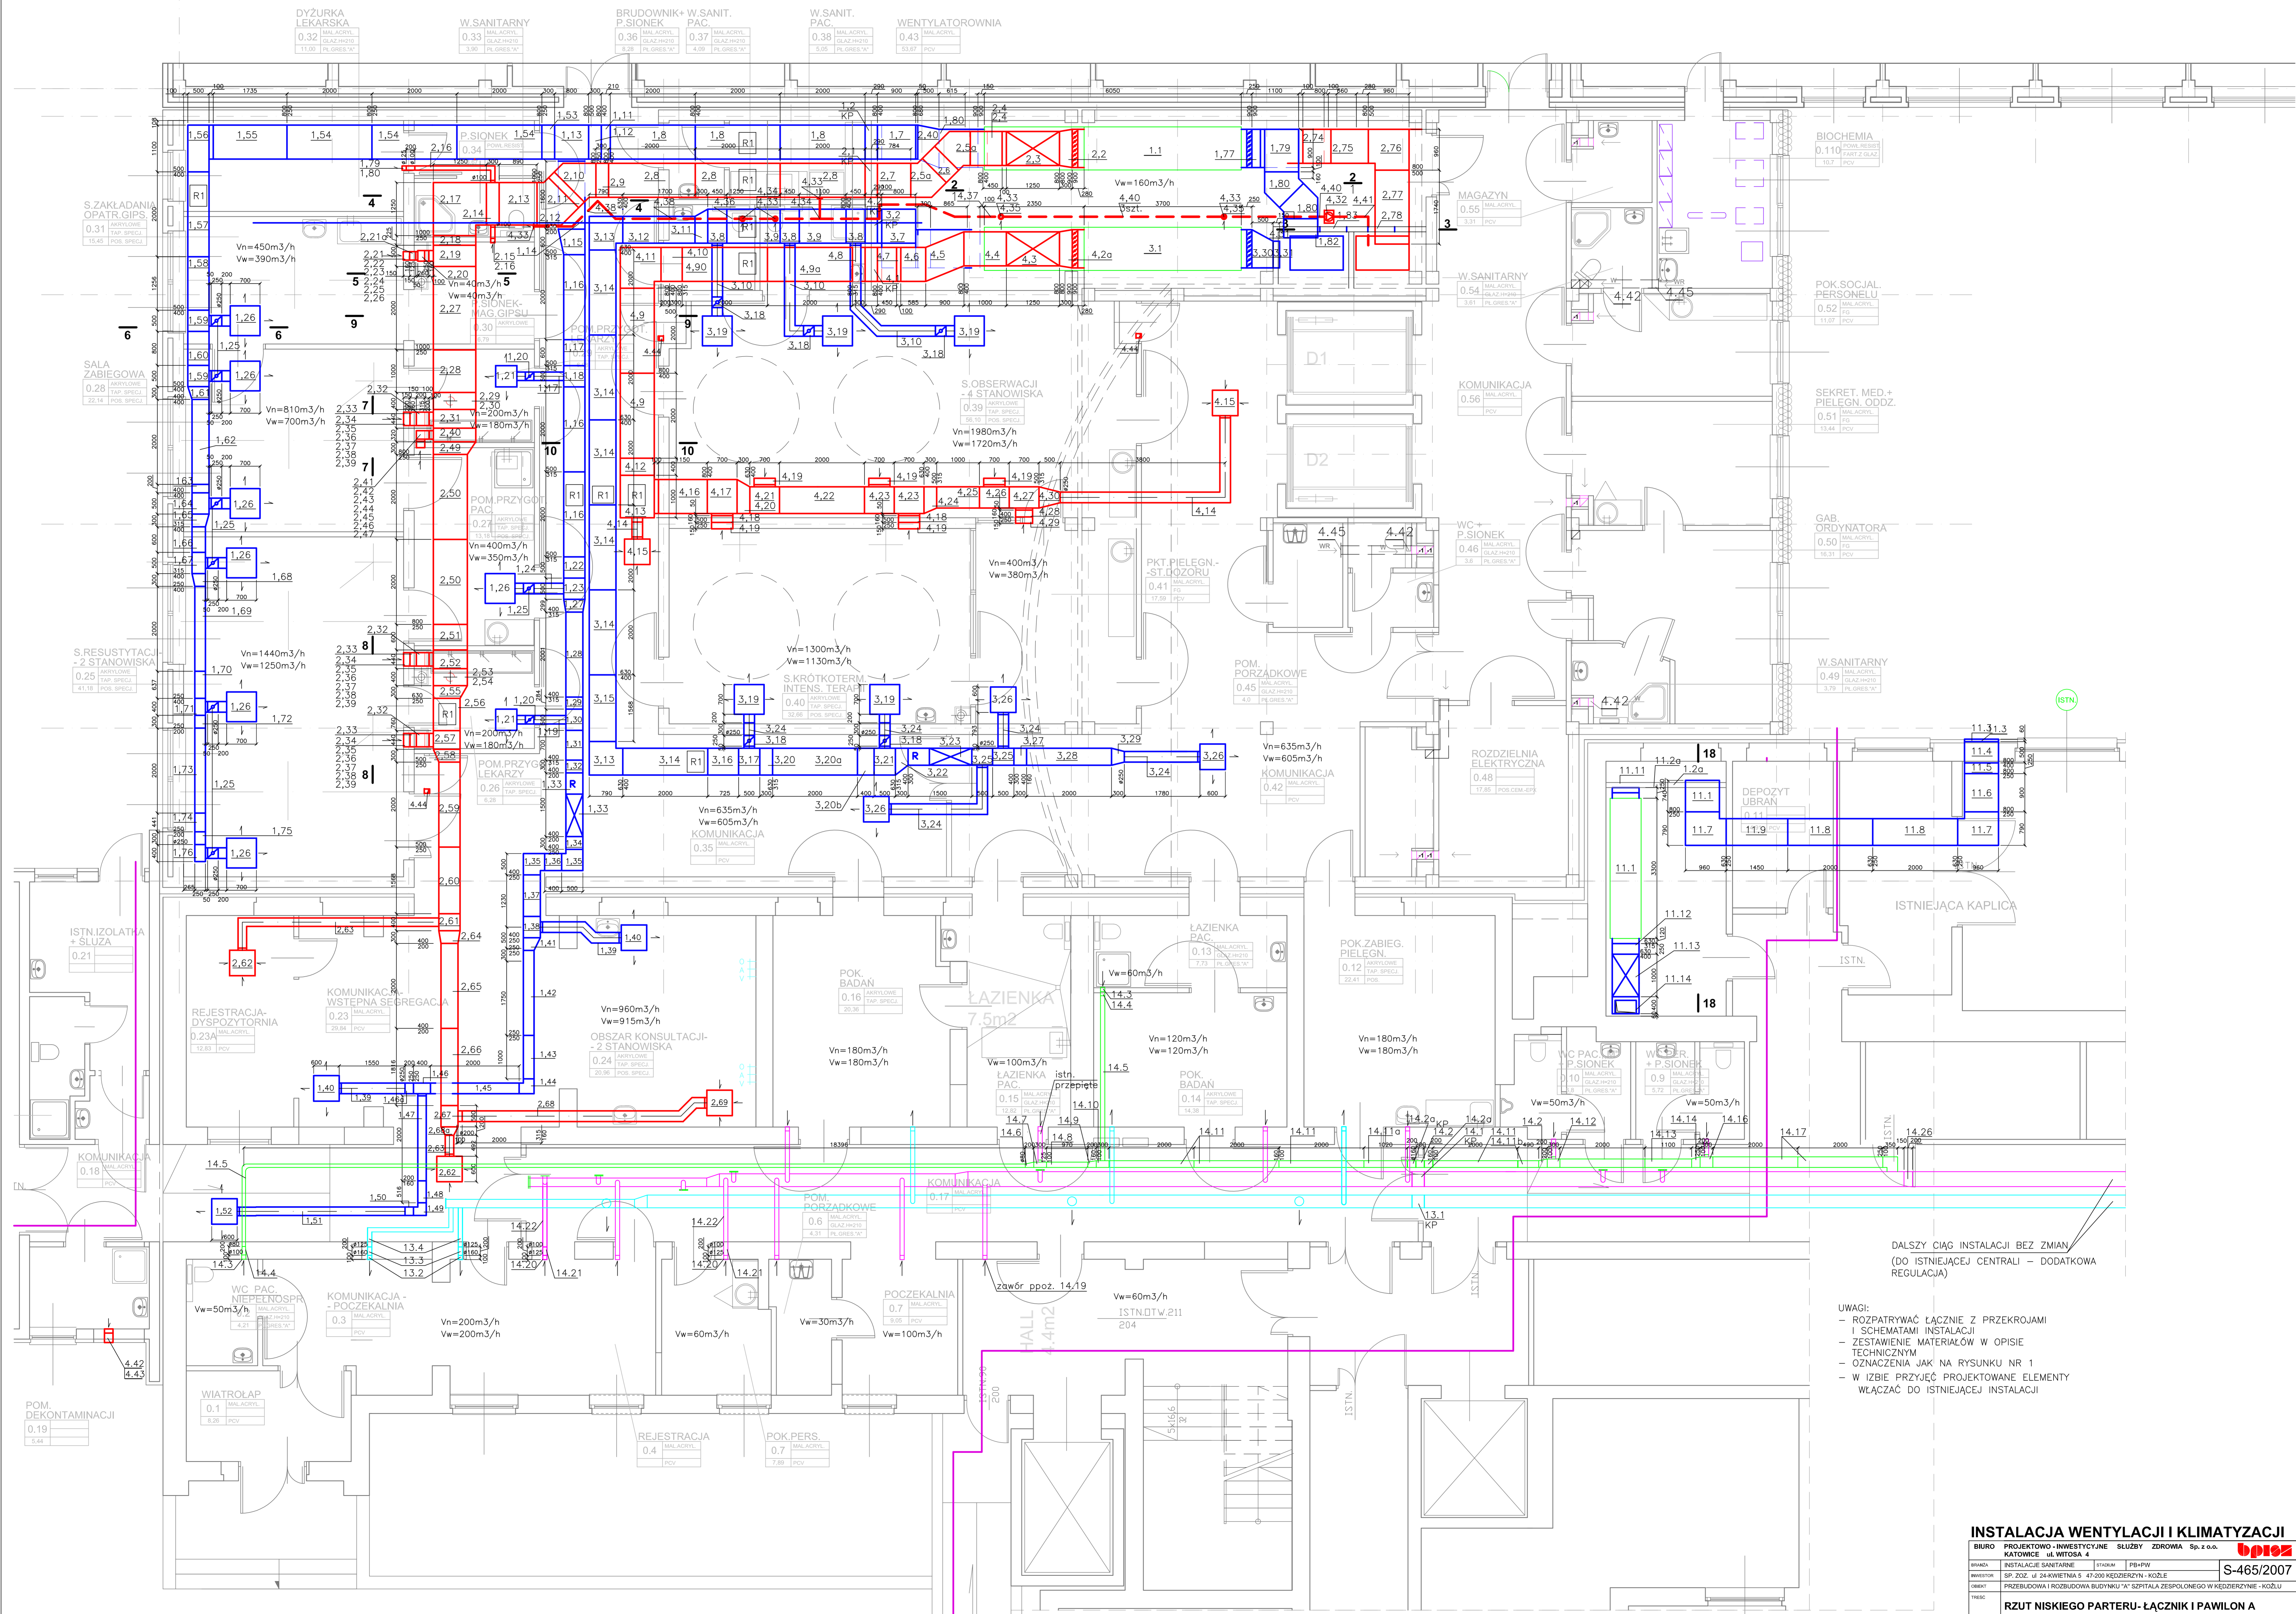

DALSZY CIĄG INSTALACJI BEZ ZMIAN
(DO ISTNIEJĄCEJ CENTRALI – DODATKOWA REGULACJA)

- UWAGI:
- ROZPATRYWAĆ ŁĄCZNIE Z PRZEKROJAMI I SCHEMATAMI INSTALACJI
 - ZESTAWIENIE MATERIAŁÓW W OPISIE TECHNICZNYM
 - OZNACZENIA JAK NA RYSUNKU NR 1
 - W IZBIE PRZYJĘĆ PROJEKTOWANE ELEMENTY WŁĄCZAĆ DO ISTNIEJĄCEJ INSTALACJI

INSTALACJA WENTYLACJI I KLIMATYZACJI

BIURO PROJEKTOWO-INWESTYCYJNE SŁUŻBY ZDROWIA Sp. z o.o. OPROX			
BRAMA	INSTALACJE SANITARNE	STANOM	PB-PW
PROJEKTANT	SP. ZOD. ul. 24 KWIETNIA 5 47-200 KĘDRZYŃ - KOZŁE	DATA	S-465/2007
OBJEKT	PRZEBUDOWA I ROZBUDOWA BUDYNKU "A" SZPIITALA ZESPÓLNEGO W KĘDRZYŃ - KOZŁU	DATA	
TYTUŁ	RZUT NISKIEGO PARTERU - ŁĄCZNIK I PAWILON A		
PROJEKTANT	mgr inż. A. Świątek	OPRACOWAŁ	mgr inż. A. Świątek
KONSULTANT		OPRACOWAŁ	mgr inż. A. Świątek
DATA	03.2007	SKALA	1:50
			4