

<b>I.</b>	<b>OPIS TECHNICZNY .....</b>	<b>2</b>
1	Wstęp .....	2
1.1	Przedmiot opracowania .....	2
1.2	Materiały wyjściowe .....	2
1.3	Podstawowe przepisy i normatywy .....	2
1.4	Działki, które obejmuje inwestycja .....	3
1.5	Cel opracowania .....	3
1.6	Opis zamierzenia budowlanego .....	3
2	Opis stanu istniejącego .....	3
3	Opis stanu projektowanego .....	3
3.1	Ogólne warunki .....	3
3.2	Przyłącz elektryczny .....	4
3.3	Szafa oświetleniowa SOU .....	4
3.4	System sterowania oświetleniem .....	5
3.5	Zasilanie i linie kablowe .....	5
3.6	Latarnie oświetleniowe .....	6
3.7	Uziemienie .....	6
3.8	Ochrona przed porażeniem .....	6
3.9	Ochrona odgromowa .....	6
3.10	Parametry oświetleniowe .....	7
3.11	Współczynnik utrzymania (konserwacji) oświetlenia .....	10
3.12	Oprawy oświetleniowe .....	10
3.13	Ograniczenie zużycia energii – redukcja mocy .....	11
<b>II.</b>	<b>CZĘŚĆ RYSUNKOWA .....</b>	<b>12</b>

# **I. OPIS TECHNICZNY**

## **1 WSTĘP**

### **1.1 PRZEDMIOT OPRACOWANIA**

Przedmiotem niniejszego opracowania jest: **projekt techniczny, branża** elektryczna, przebudowy oświetlenia ulicznego dotyczący inwestycji pn.: Przebudowa Al. Piłsudskiego w Nowym Sączu od km 68+883,42 do km 69+511,11 wraz z przebudową skrzyżowania z ul. Kamienną na rondo turbinowe i przebudową skrzyżowania z ul. Nawojowską na rondo małe - Oświetlenie uliczne.

### **1.2 MATERIAŁY WYJŚCIOWE**

Do sporządzenia niniejszej dokumentacji wykorzystano następujące materiały:

- wytyczne i opracowania otrzymane od Inwestora,
- mapa do celów projektowych,
- dokumentacja geotechniczna,
- obowiązujące normy i przepisy,
- dokumentacja projektowa producentów lamp
- literatura fachowa,
- inwentaryzacja w terenie,

### **1.3 PODSTAWOWE PRZEPISY I NORMATYWY**

- Ustawa z dnia 7 lipca 1994 r. Prawo Budowlane (Dz.U. 2019 poz. 1186 t.j.);
- Ustawa z dnia 21 marca 1985 r. o drogach publicznych (Dz.U. 2018 poz. 2068 z późniejszymi zmianami);
- „Wytyczne oświetlania przejść dla pieszych” opracowane przez Ministerstwo Infrastruktury;
- Polskie Normy.
  - N SEP-E-001 Sieci elektroenergetyczne niskiego napięcia. Ochrona przed porażeniem elektrycznym.
  - N SEP-E-004 Elektroenergetyczne i sygnalizacyjne linie kablowe. Projektowanie i budowa.
  - PN EN 13201:2016 Oświetlenie dróg.
- Rozporządzenie Ministra Transportu i Gospodarki Morskiej z dnia 2 marca 1999 r. w sprawie warunków technicznych, jakim powinny odpowiadać drogi publiczne i ich usytuowanie (Dz. U. z 2016 r. poz.124 t.j. z późniejszymi zmianami);
- Rozporządzenie Ministra Transportu, Budownictwa i Gospodarki Morskiej z dnia 25 kwietnia 2012 r. w sprawie ustalania geotechnicznych warunków posadawiania obiektów budowlanych (Dz.U. 2012 poz. 463);
- Rozporządzenie Ministra Transportu, Budownictwa i Gospodarki Morskiej z dnia 25 kwietnia 2012 r. w sprawie szczegółowego zakresu i formy projektu budowlanego (Dz.U. 2018 poz. 1935 t.j.);

#### **1.4 DZIAŁKI, KTÓRE OBEJMUJE INWESTYCJA**

Przedmiotowa inwestycja zlokalizowana jest w województwie małopolskim, w mieście Nowy Sącz, przy ulicach Rejtana i Husarska. Spis numerów działek, na których inwestycja będzie zlokalizowana został podany w Projekcie Budowlanym – Projekcie Zagospodarowania Terenu.

#### **1.5 CEL OPRACOWANIA**

Celem niniejszego opracowania jest budowa/przebudowa sieci oświetlenia drogowego w zakresie przebudowy układu drogo na w/w ulicach.

#### **1.6 OPIS ZAMIERZENIA BUDOWLANEGO**

W ramach przedmiotowej inwestycji przewidziano:

- demontaż z istniejących słupów elektroenergetycznych opraw oświetleniowych wraz z wysięgnikami i osprzętem elektrycznym,
- demontaż słupów oświetleniowych,
- demontaż przewodów,
- budowę słupów oświetleniowych,
- montaż opraw oświetleniowych ze źródłami światła LED,
- kopanie rowów kablowych szer. 0,4m dla kabli oświetleniowych,
- montaż rur osłonowych,
- wykonanie przepustów rurowych,
- układanie oświetleniowych linii kablowych, montaż osprzętu kablowego,
- zasypanie wraz z zagęszczeniem rowów kablowych,
- wykonanie uziemień ochronnych,
- demontaż i montaż nowej szafy oświetlenia ulicznego
- wykonanie końcowych pomiarów w tym fotometrycznych parametrów jakościowych wykonanej instalacji oświetlenia.

### **2 OPIS STANU ISTNIEJĄCEGO**

Na przedmiotowym odcinku wzdłuż ulicy Rejtana , Husarska istnieje oświetlenie uliczne wyposażone w lampy LED. Część przejść dla pieszych nie posiadają instalacji doświetlających. Zdemontowane oprawy LED należy przekazać konserwatorowi oświetlenia ulicznego za protokołem przekazania.

### **3 OPIS STANU PROJEKTOWANEGO**

#### **3.1 OGÓLNE WARUNKI**

Dla ulicy Rejtana , Husarska przewidziano demontaż starych urządzeń oświetlenia ulicznego drogowego. Nowe oświetlenie uliczne zostanie wykonane w całości jako kablowe z oprawami zainstalowanymi na słupach oświetleniowych i doświetleniem przejść dla pieszych. Sieć oświetleniowa ulicznego zasilone zostanie z istniejącego ZZP .

Dla przejść dla pieszych przewiduje się budowę dedykowanych instalacji oświetlenia przejść dla pieszych. Sieć oświetleniową należy wykonać na słupach aluminiowych, ze stopami fundamentowymi przystosowanymi do montażu na fundamentach betonowych prefabrykowanych. Oprawy oświetleniowe z energooszczędnymi źródłami światła LED montować na słupach, na wysięgnikach. Projektowane oświetlenie zasilić z przewidzianej do wymiany szafy oświetleniowej SOU, którą zlokalizować w granicy pasa drogowego. Latarnie oświetleniowe zasilić kablem YAKXS 5x35mm<sup>2</sup>. Skrzyżowania linii kablowych z infrastrukturą techniczną oraz w miejscach przejść pod zjazdami zabezpieczyć rurami przepustowymi RHDPE w pozostałych miejscach prowadzić w rurze HDPE. Wykopy i rowy kablowe po wykonaniu fundamentów i ułożeniu linii kablowych zasypać oraz zagęścić. Po wykonaniu sieci oświetleniowej należy dokonać końcowych pomiarów fotometrycznych parametrów jakościowych zgodnie z normą PN-EN 13201-4:2016-03. Wyniki pomiarów zamieścić w dokumentacji powykonawczej. Oprawy oświetleniowe, słupy oraz istniejąca linie napowietrzna zdemontować. Materiały z rozbiórki linii oświetlenia ulicznego, nadające się do ponownego wykorzystania, złożyć we wskazanym przez inwestora miejscu za protokołem przekazania. Za określenie zakresu rodzajowego i ilościowego materiałów nadających się do ponownego wykorzystania odpowiada wykonawca, akceptuje inspektor nadzoru. Wykonawca winien powiadomić w/w inspektora o planowanym terminie przystąpienia do prac rozbiórkowych. Za utylizację pozostałych materiałów z rozbiórki linii oświetlenia ulicznego odpowiada wykonawca. Odpowiedzialność za właściwe wykonanie demontażu i zdemontowane urządzenia spoczywa na Wykonawcy.

### **3.2 PRZYŁĄCZ ELEKTRYCZNY**

Projektowaną sieć oświetlenia ulicznego zasilić z przebudowanej szafy sterowniczej oświetlenia ulicznego SOU zlokalizowanej, przy chodniku.

### **3.3 SZAFA OŚWIETLENIOWA SOU**

Nową szafę SOU zlokalizować w miejscu istniejącej dotychczas szafy. Szafę SOU wykonać jako wolnostojącą, na typowym fundamencie prefabrykowanym oraz wyposażać w:

- zabezpieczenie główne,
- ogranicznik przepięć typu 1+2
- lampkę kontrolną modułową 250 VAC (L1, L2, L3),
- gniazdo wtykowe jednofazowe 230 V 6 A przeznaczone do montażu na szynę TH35,
- łącznik jednobiegunowy modułowy 1P, 0-1,
- podstawę bezpiecznikową 3 A z gwintem E27 wraz z żarówką led 5W,
- wyłączniki nadprądowe o charakterystyce B i prądzie znamionowym 6A
- system sterowania umożliwiający redukcję natężenia oświetlenia
- łącznik krzywkowy 4-pozycyjny
- styczniki modułowe 3P c.230 VAC, 100A,
- rozłączniki bezpiecznikowe obwodów wyjściowych, 1P, 32A, na wkładki topikowe gG,
- zaciski przelotowe do 35mm<sup>2</sup>,
- kompensacje mocy biernej
- szyny montażowe, listwy zaciskowe, przewody łączeniowe, złącza śrubowe, maskownice.

Obudowa projektowanej szafy powinna być wykonana z materiałów termoutwardzalnych i być wyposażona w drzwiczki z zamkiem. Stopień ochrony minimum IP44, odporność na uderzenia mechaniczne IK10, klasa ochronności II. Szyne PEN rozdzielić na szyny PE i N. Szafę uziemić – uziom pionowy typu P1x6. Rezystancja uziemienia do 10Ω.

Z szafy SOU wyprowadzić obwody zasilające latarnie oświetleniowe oraz urządzenia BRD (doświetlenie przejść dla pieszych, aktywne oznakowanie).

### **3.4 SYSTEM STEROWANIA OŚWIETLENIEM**

Dla projektowanej sieci oświetleniowej przewiduje się wykonanie systemu sterowania oświetleniem, działającym w oparciu o sterownik umożliwiające z poziomu szafy sterowania oświetleniem poprzez odpowiedni sterownik redukcje mocy świecenia i harmonogramy . Wymienione urządzenia są zintegrowane w system za pomocą oprogramowania umożliwiającego przepływ informacji, generowanie raportów o zdarzeniach i sterowanie oświetleniem z pozycji tabletu lub telefonu. Zastosowane układy redukcji zaproponowane w niniejszej dokumentacji zawierają wszystkie niezbędne elementy pozwalające na dokładne załączanie oświetlenia ulicznego oraz redukcję mocy w godzinach nocnych. Szafa musi być wyposażona w min. 5 obwodów wyjściowych + rezerwa. Należy zapewnić niezależne uruchamianie oświetlenie przejść dla pieszych.

### **3.5 ZASILANIE I LINIE KABLOWE**

Połączenia między słupami oświetleniowymi zaprojektowano kablami typu YAKXS 5x35 mm<sup>2</sup>, 1 kV. Kable układać zgodnie z normą N-SEP-E-004. Kabel prowadzić w rurach osłonowych HDPE 75 koloru niebieskiego, w miejscach przejścia pod drogami i zjazdami kable układać w rurach przepustowych RHDPE 110 koloru niebieskiego, końce rur uszczelnić. Do uszczelniania nie stosować pianki poliuretanowej lecz rury termokurczliwe. Kable układane w terenach zielonych, pod chodnikami i poboczami utwardzonymi układać na głębokości min 0,8m (na 10cm podsypce piaskowej), pod drogami i zjazdami na głębokości 1,4 m. Kable w rowach układać faliście, stosując zapas 1-3%, w odległościach co 5 m oraz na zakrętach i przy wejściach do przepustów należy założyć oznaczniki kablowe. Oznacznik powinien zawierać informację ustaloną z zamawiającym. Tak ułożony kabel należy przysypać 10 cm warstwą piasku, a następnie 15 cm warstwą ziemi. Na warstwie ziemi ułożyć folię PVC koloru niebieskiego. Szerokość folii powinna być taka, aby wystawała co najmniej 20 cm poza zewnętrzną krawędź kabla. Rowy kablowe zasypać ziemią, ubijając ją warstwami co 20 cm. Przed zasypaniem końcowym kabli należy zgłosić roboty zanikowe do odbioru. We wnękach słupowych kable oznaczyć metkami kierunkowymi. Zasyp rozkopu wykonać gruntem zagęszczanym, zagęszczając mechanicznie warstwami do uzyskania wskaźnika zagęszczenia  $I_s=1,0$  i modułu sprężystości 100 MPa wg normy PN – S02205/1998 - „Roboty ziemne”. Zasilanie opraw oświetleniowych wykonać przewodami YKY 5x1,5 mm<sup>2</sup>. We wnękach słupów zainstalować izolowane złącza kablowe lub tabliczki bezpiecznikowe wykonane w II klasie ochronności. Każdą oprawę należy zabezpieczyć od zwarcia bezpiecznikiem z wkładką topikową gG 6A. Należy ułożyć 4 kable zasilające od SOU, ( 1 – ul. Rejtana – zasilanie w kierunku ul. Długosza , 2- ul. Rejtana - w kierunku ul. Nawojowskiej, 3 ul. Rejtana i Husarska ,4- ul. Rejtana w kierunku ul. Śniadeckich).

### 3.6 LATARNIE OŚWIETLENIOWE

Do oświetlenia ulicy przewidziano zastosowanie słupów aluminiowych (**kolor należy uzgodnić z inwestorem**), z wnęką słupową, przystosowanych do montażu na fundamentach prefabrykowanych o wysokości całkowitej 8 m i 10m. Montaż opraw oświetleniowych na wysięgniku o długości 1m z zakończeniem  $\Phi 60$  mm – wysokość montażu opraw równa 9 m. Sylwetka słupów przedstawiona w części rysunkowej. Do doświetlenia przejść dla pieszych przewidziano zastosowanie słupów aluminiowych (kolor należy uzgodnić z inwestorem), z wnęką słupową, z zakończeniem  $\Phi 60$  mm, przystosowanych do montażu na fundamentach prefabrykowanych o wysokości całkowitej 6,0 m. Zastosowane słupy oświetleniowe powinny posiadać cechy bezpieczeństwa biernego zgodnie z Normą PN-EN 12767 „Bierne bezpieczeństwo konstrukcji wsporczych dla urządzeń drogowych. Wymagania i metody badań”. Wymagana klasa co najmniej 100NE2. Słupy dodatkowo zabezpieczyć do wysokości 0,35 m powłoką ochronną wykonaną elastomerem poliuretanowym, powyżej, do wysokości 2 m zastosować powłokę ochronną „antyplakat” (AGS). Słupy posadzić na fundamentach prefabrykowanych betonowych, abizolowanych, dostosowanych do typu danego słupa. Projektowane słupy oświetleniowe, powinny być oznakowane zgodnie z przyjętym sposobem numeracji i oznaczone. Numerację słupów wykonać od strony jezdni. Tabliczkę umieścić nad powłoką „antyplakat”. Usytuowanie latarni podano na planie sytuacyjnym. Przed montażem fundamentów należy wykonać przekopy kontrolne. Należy zapewnić min 1,0 m skrajnię od jezdni i zjazdów. W projekcie numery słupów przyjęto wyłącznie dla celów projektowych. Faktyczny numer zostanie nadany w trakcie realizacji w uzgodnieniu z Inwestorem, który należy wprowadzić do dokumentacji powykonawczej.

### 3.7 UZIEMIENIE

Przewiduje się wykonanie uzemień ochronnych słupów oraz szafy oświetleniowej SOU –bednarką FeZn25x4. Dopuszczalna wartość uziemienia do  $10\Omega$ . Po wykonaniu prac wartość uziemienia sprawdzić pomiarem.

### 3.8 OCHRONA PRZED PORAŻENIEM

Linia oświetleniowa pracuje tak jak sieć niskiego napięcia zasilana z istniejącej stacji transformatorowej. Jako ochronę przed porażeniem zastosowano samoczynne wyłączenie zasilania w układzie sieci TN-C. Samoczynne wyłączenie realizowane jest przy pomocy bezpieczników zainstalowanych w szafie oświetleniowej na zasilaniu poszczególnych obwodów oświetleniowych. Oprawy oświetleniowe oraz tabliczki / złącza bezpiecznikowe we wnękach słupów winny być wykonane w II klasie ochronności. Po zrealizowaniu budowy oświetlenia sprawdzić pomiarem skuteczność ochrony.

### 3.9 OCHRONA ODGROMOWA

Projektowane odcinki linii oświetlenia ulicznego to linia kablowa ziemna – ochrona odgromowa w tym przypadku nie jest wymagana.

### **3.10 PARAMETRY OŚWIETLENIOWE**

Wyznaczenie klas oświetleniowych przeprowadzono dla dwóch przedziałów czasowych świecenia latarni oświetleniowych:

- $\Delta t_1$  – od momentu załączenia do godz. 23:00 oraz od godz. 5:00 do momentu wyłączenia
- $\Delta t_2$  – od godz. 23:00 do godz. 5:00

Dla ulicy Al. Piłsudskiego w przedziale czasowym  $\Delta t_1$  wyznaczono klasę oświetleniową M4, natomiast dla stref konfliktowych jakimi są skrzyżowania, przejścia dla pieszych, zatoki postojowe wyznaczono klasę oświetleniową C4.

Dla ulicy Al. Piłsudskiego w przedziale czasowym  $\Delta t_2$  wyznaczono klasę oświetleniową M6, natomiast dla stref konfliktowych jakimi są skrzyżowania, przejścia dla pieszych, zatoki postojowe wyznaczono klasę oświetleniową C5.

Dla instalacji doświetlenia przejść dla pieszych wyznaczono klasę oświetleniową PC3.

Poniżej przedstawiono algorytm doboru klas oświetleniowych oraz wymagane parametry oświetleniowe dobranej klasy:

Przebudowa drogi powiatowej nr 1597K, w ciągu ulic Rejtana i Husarskiej  
w Nowym Sączu, w km 0+032,80 - 0+809,80."- Oświetlenie uliczne

KLASA OŚWIETLENIA M (M 1 – M 6)						
Parametr	Opcje	Opis		Wartość wagi VW	Dobór wagi VW	
					Δt1	Δt2
Prędkość	bardzo duża	v≥100 km/h		2		
	duża	70<v<100 km/h		1		
	umiarkowana	40<v<70 km/h		-1	-1	-1
	niska	v≤40 km/h		-2		
Natężenie ruchu		dr. wielopasowe	dr. dwujezdniowe			
	wysokie	>65%	>45%	1		
	umiarkowane	35%-65%	15%-45%	0	0	
	niskie	<35%	<15%	-1		-1
Rodzaj ruchu	mieszany z dużą ilością osób niezmotoryzowanych			2		
	mieszany			1	1	
	tylko motorowy			0		0
Rozdzielenie jezdni	nie			1	1	1
	tak			0		
Gęstość skrzyżowań		ilość skrzyżowań / km	odl. między mostami, km			
		> 3	< 3	1	1	1
		≤ 3	≥ 3	0		
Zaparkowane pojazdy	obecne			1	1	1
	nieobecne			0		
Luminancja otoczenia	wysoka	witryny sklepowe, reklamy świetlne, obszary sportowe, stacje paliw, obszary magazynowania		1		
	umiarkowana	normalna sytuacja		0		
	niska			-1	-1	-1
Trudność nawigacji	bardzo trudna			2		
	trudna			1		
	łatwa			0	0	0
SUMA VW					2	0
KLASA OŚWIETLENIOWA: M = 6 – suma VW =					M 4	M 6
Parametry dla wyznaczonej klasy oświetlenia						
Średnia wartość luminancji jezdni Lsr [cd/m2]					0,75	0,30
Równomierność całkowita (ogólna) rozkładu luminancji jezdni U0 [-]					0,40	0,35
Równomierność wzdłużna rozkładu luminancji jezdni Ul [-]					0,60	0,40
Przyrost wartości progowej luminancji, związany z poziomem olśnienia fTI [%]					15	20
Współczynnik oświetlenia poboczy jezdni REI [-]					0,30	0,30



Przebudowa drogi powiatowej nr 1597K, w ciągu ulic Rejtana i Husarskiej  
w Nowym Sączu, w km 0+032,80 - 0+809,80."- Oświetlenie uliczne

KLASA OŚWIETLENIA C (C 0 – C 5)					
Parametr	Opcje	Opis	Wartość wagi VW	Dobór wagi VW	
				$\Delta t_1$	$\Delta t_2$
Prędkość	bardzo duża	$v \geq 100$ km/h	3		
	duża	$70 < v < 100$ km/h	2		
	umiarkowana	$40 < v < 70$ km/h	0	0	0
	niska	$v \leq 40$ km/h	-1		
Natężenie ruchu	wysokie		1		
	umiarkowane		0	0	
	niskie		-1		-1
Rodzaj ruchu	mieszany z dużą ilością osób niezmotoryzowanych		2		
	mieszany		1	1	
	tylko motorowy		0		0
Rozdzielenie jezdni	nie		1	1	1
	tak		0		
Zaparkowane pojazdy	obecne		1	1	1
	nieobecne		0		
Luminancja otoczenia	wysoka	witryny sklepowe, reklamy świetlne, obszary sportowe, stacje paliw, obszary magazynowania	1		
	umiarkowana	normalna sytuacja	0		
	niska		-1	-1	-1
Trudność nawigacji	bardzo trudna		2		
	trudna		1		
	łatwa		0	0	0
SUMA VW				2	0
KLASA OŚWIETLENIOWA: C = 6 – suma VW =				C 4	C 5
Parametry dla wyznaczonej klasy oświetlenia					
średnie, eksploatacyjne natężenie oświetlenia $E_{sr}$ [lx]				10	7,5
minimalna równomierność ogólna natężenia oświetlenia $U_0$				0,4	0,4

Oświetlenie jezdni		Oświetlenie przejścia dla pieszych					
		Poziom w klasie PC	Płaszczyzny pomiarowe				Punkty A, B, C, D, E, F
Pionowa			Pozioma				
Poziom w klasie C	Lśr [cd/m2] (ekspl. min)		Evśr [lx] (ekspl. min)	U0v [-] (min)	Ehśr [lx] (ekspl. min)	U0h [-] (min)	Evmin [lx] (ekspl. min)
C0	50,0	brak konieczności stosowania rozwiązań dedykowanych					
C1	30,0	PC1	75	0,35	75	0,4	5,0
C2	20,0	PC2	50	0,35	50	0,4	4,0
C3	15,0	PC3	35	0,35	35	0,4	4,0
C4	10,0	PC4	25	0,35	25	0,4	3,0
C5	7,5	PC5	15	0,35	15	0,4	2,0

### 3.11 WSPÓŁCZYNNIK UTRZYMANIA (KONSERWACJI) OŚWIETLENIA

Współczynnik utrzymania MF = LLMF x LMF

LLMF – współczynnik utrzymania strumienia świetnego lamp

LMF – współczynnik zabrudzania się lamp

Przewiduje się konserwację opraw oświetleniowych w cyklu 4-letnim, tj. po 16000 godzinach pracy. Zgodnie z kartą katalogową producenta opraw, trwałość diod sięga 100000 godzin pracy przy zmniejszeniu strumienia świetnego o 10%. Do celów projektowych przyjmuje się, że po 16000 godzinach pracy strumień świetlny zmniejszy się o 5%, tj. współczynnik LLMF = 0,95.

Przyjmuje się, że środowiskiem pracy lamp jest centrum miasta, obszar o dużym natężeniu ruchu. Szczelność komory optycznej lamp IP66.

- Oprawy oświetlenia ulicznego zainstalowane będą na wysokości większej niż 9 m. Przyjmuje się, że przy pracy 4-letniej, współczynnik LMF = 0,94.

Współczynnik utrzymania MF = 0,95 x 0,94 = 0,89 (dla opraw oświetlenia ulicznego)

- Oprawy oświetlenia przejść dla pieszych zainstalowane będą na wysokości mniejszej niż 7m. Przyjmuje się, że przy pracy 4-letniej, współczynnik LMF = 0,89.

Współczynnik utrzymania MF = 0,95 x 0,89 = 0,84 (dla opraw oświetlenia przejść dla pieszych)

Projektuje się wykonywanie zabiegów konserwacyjnych opraw w cyklu 4-letnim. Należy przeprowadzić robocze pomiary natężenia światła przed czyszczeniem opraw oraz po wyczyszczeniu. Jeżeli zabiegi konserwacyjne nie wystarczają, należy wymienić klosze, moduły diodowe lub całe oprawy. Wymiana zużytych źródeł światła powinna występować zgodnie z ich trwałością podawaną przez producenta.

### 3.12 OPRAWY OŚWIETLENIOWE

Dla oświetlenia ulicy Rejtana – Husarska , należy zastosować oprawy oświetleniowe z energooszczędnymi źródłami światła typu LED o mocach 70W i 90 W, barwie światła 4000K. Oprawy montować na wysięgnikach słupowych z zakończeniem  $\Phi 60$ .

W celu doświetlenia przejść dla pieszych zastosowano oprawy oświetleniowe z energooszczędnymi źródłami światła typu LED, z optyką asymetryczną prawostronną o mocach 70 W i 116 W, barwie światła 5700K . Oprawy montować na wysięgnikach słupowych z zakończeniem  $\Phi 60$  mm.

Główne parametry opraw oświetleniowych:

- Stopień ochrony IP dla układu optycznego i zasilacza: IP 66
- Klasa ochronności: II
- Napięcie zasilania: 220-240 V AC
- Częstotliwość napięcia zasilającego: 50-60 Hz
- Współczynnik mocy: 0,95 (100% mocy)
- Poziom ochrony przeciwprzepięciowej 6 kV
- Zakres temperatury pracy: od -40°C do +50°C
- Materiał: stop aluminium,
- Układ optyczny: soczewka z PMMA
- Współczynnik oddawania barw: Ra>70

Dane optyczne zastosowanych opraw oświetleniowych:

**Parametr / Oprawa**

**Oprawa drogowa**



**Oprawa dla przejść dla pieszych**

**Moc [W]**

70/90W

70W

**Optyka**

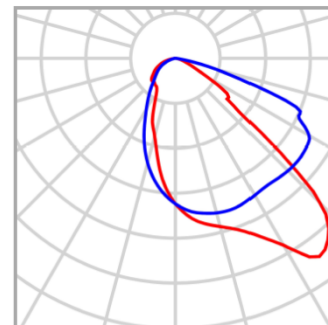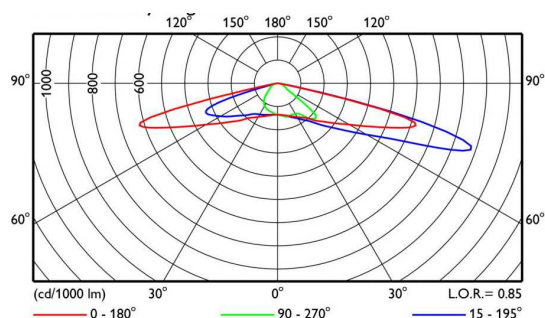

Zastosowane oprawy oświetleniowe powinny być wyposażone w programowalne zasilacze, posiadające możliwość regulacji prądu wyjściowego, interfejs DALI, programowalne profile czasowe. Zasilacze powinny także posiadać opcję kontroli temperatury modułów LED, pozwalającą na obniżenie mocy w przypadku wykrycia temperatury wyższej niż zalecana (ochrona diod przez przegrzaniem). Podłączenie zasilacza w oprawie szybkozłączkami w celu łatwości wymiany uszkodzonego zasilacza.

**Na etapie wykonawstwa dopuszcza się użycie innej oprawy, jednakże o parametrach równoważnych czyli nie gorszych niż podane powyżej zgodnie z Ustawą z dnia 29.01.2004 r. Prawo Zamówień Publicznych, Rozdział 2, Art.29.**

### 3.13 OGRANICZENIE ZUŻYCIA ENERGII – REDUKCJA MOCY

W celu ograniczenia zużycia energii w godzinach 23:00 – 5:00 proponuje się zaprogramowanie profilu czasowej pracy zasilacza poprzez zmniejszenie wartości strumienia świetlnego oprawy oświetleniowej do 40%.


Wg przeprowadzonych obliczeń fotometrycznych, zmniejszenie strumienia świetlnego oprawy (mocy źródła światła) do wartości 40% strumienia nominalnego spełnia wymagania klas oświetleniowych M6 i C5.

Decyzję o zaprogramowaniu profilu czasowej pracy zasilacza oraz wartość ograniczenia mocy (strumienia świetlnego) podejmuje MZD Nowy Sącz. Nie należy stosować ograniczenia mocy w oprawach doświetlających przejścia dla pieszych.

## **II. CZĘŚĆ RYSUNKOWA**

- E- 1. Plan zagospodarowania terenu
- E- 2. Sylwetka słupów oświetleniowych



 


**BRANŻA ELEKTRYCZNA**

- proj. wymiana istniejącej linii zasilającej oświetlenia ulicznego (YAKY 5x35 mm<sup>2</sup> w rurze osłonowej DVK 75/ pod droga SRS 110 oraz FeZn 25x4)
- proj. wymiana istniejącej latarni oświetlenia ulicznego – słup aluminiowy 8m z wysięgnikiem 1m ( wysokość zawieszenia oprawy 9m)
- proj. wymiana istniejącej latarni oświetlenia ulicznego – słup aluminiowy 8m z wysięgnikiem 2 ramiennym o długości 1m ( wysokość zawieszenia oprawy 9m)
- proj. wymiana istniejącej latarni oświetlenia ulicznego – słup aluminiowy 8m z wysięgnikiem 3 ramiennym o długości 1.5 m ( wysokość zawieszenia oprawy 9m)
- proj. latarnia dedykowanego oświetlenia przejeźd dla pieszych słup aluminiowy 5m z wysięgnikiem 1m (wysokość zawieszenia oprawy 6m)
- ist. latarnia dedykowanego oświetlenia przejeźd dla pieszych
- ist. szafa sterowania oświetleniem ulicznym SSOU

OBIEKT		Przebudowa drogi powiatowej nr 1597K, w ciągu ulic Rejtana i Husarskiej w Nowym Sączu, w km 0+032.80 - 0+809.80	
ADRES INWESTYCJI		INWESTOR	
obr. 71, 72, 73, 74 Nowy Sącz		Miński Zarząd Drog ul. Wyspiańskiego 22 33-300 Nowy Sącz	
STADIUM		BRANŻA	
materiały przetargowe		elektryczna	
PRZEDMIOT RYSUNKU		Plan zagospodarowania terenu	
DATA		SKALA	
styczeń 2024r		1:500	
		NAMER RYSUNKU	
		E1	
		OPRACOWANIE	
		MZD NOWY SĄCZ	



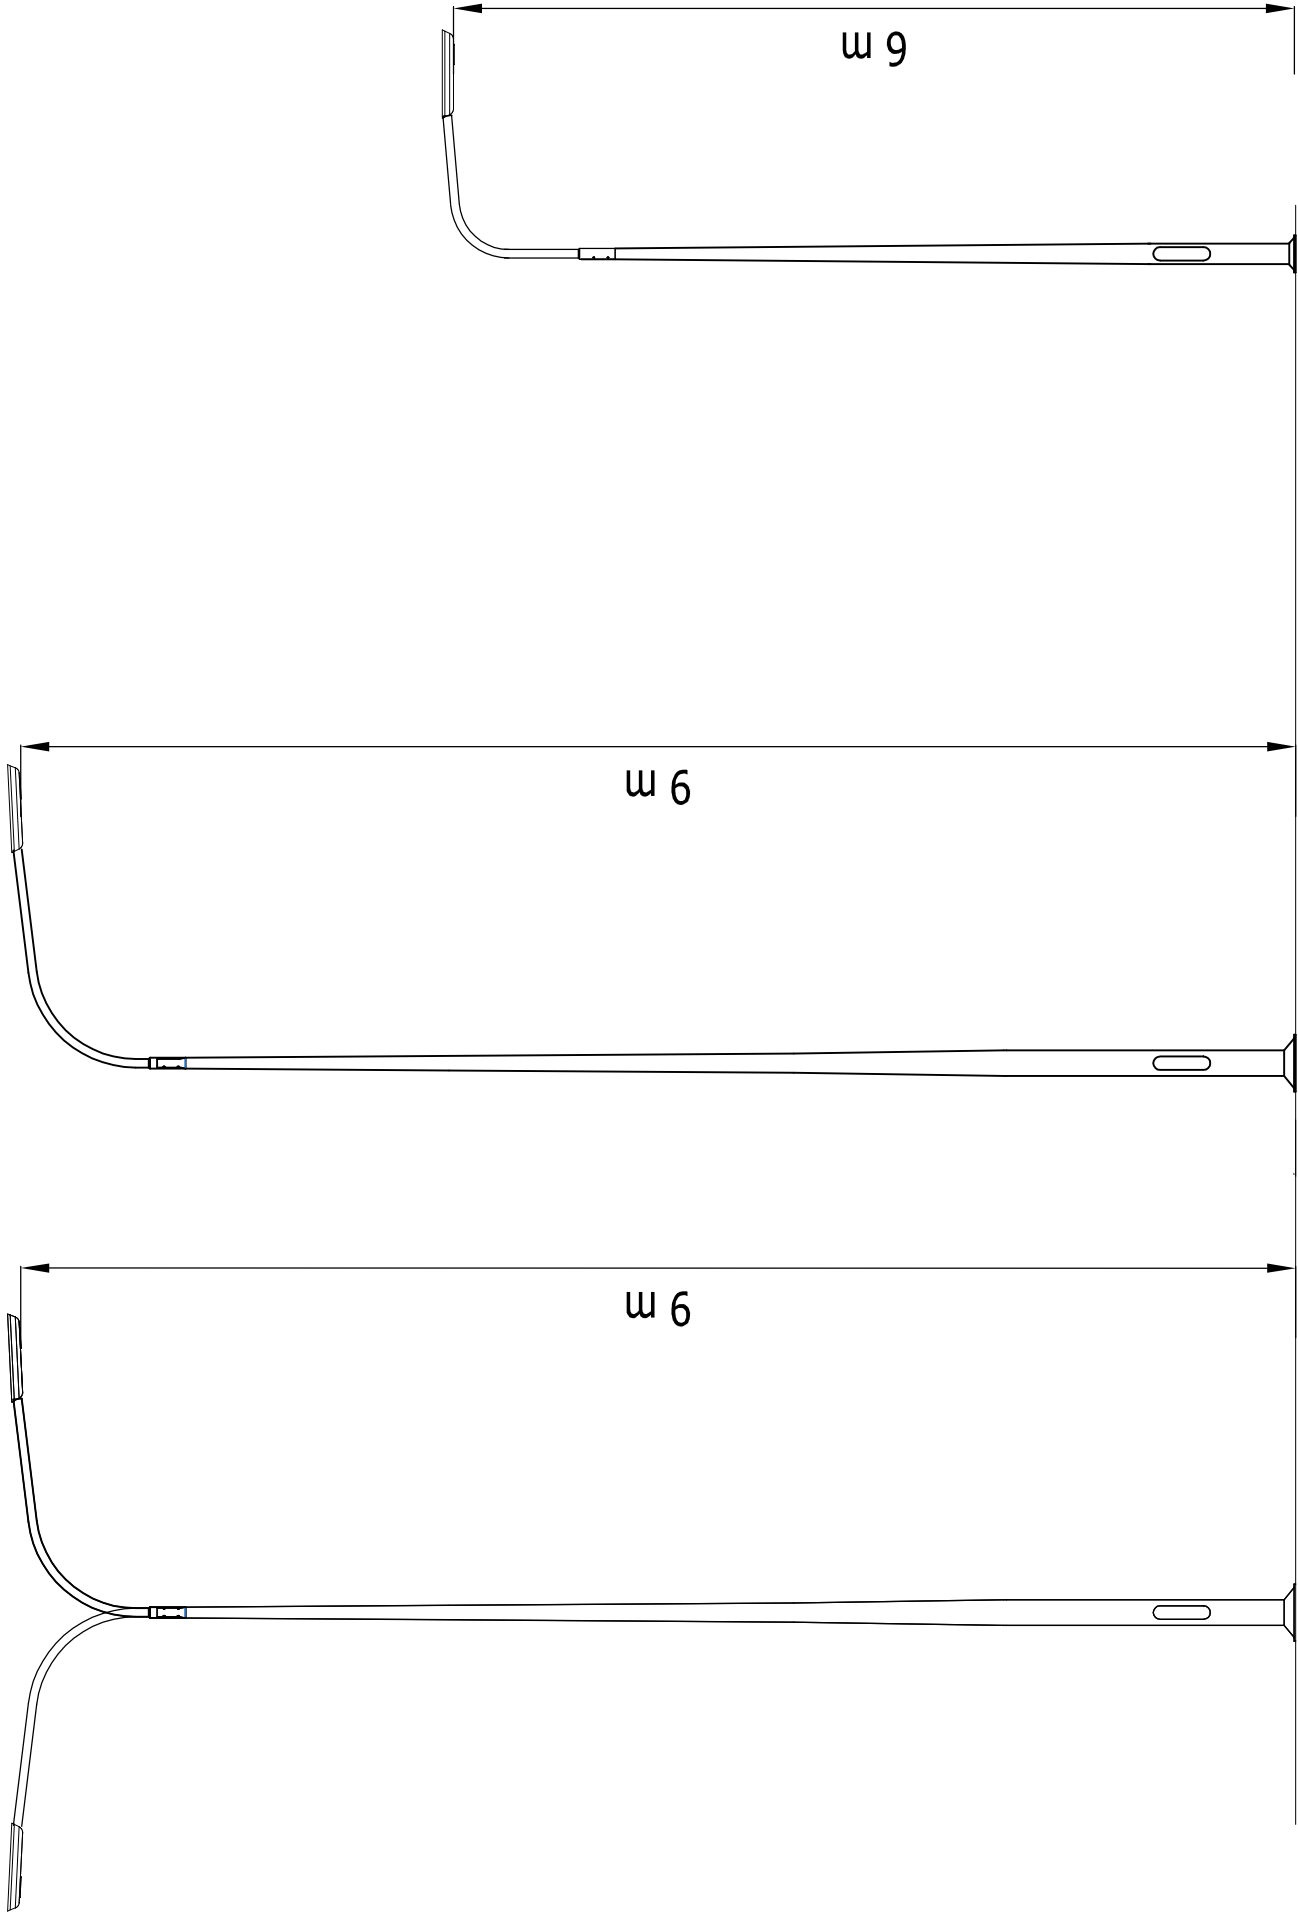

OBIEKT	"Przebudowa drogi powiatowej nr 1597K, w ciągu ulic Rejtana i Husarskiej w Nowym Sączu, w km 0+032,80 - 0+809,80."		
ADRES INWESTYCJI	obr 71, 72, 73, 74 Nowy Sącz ulica Rejtana i Husarskiej	INWESTOR	Miejski Zarząd Dróg ul. Wyspiańskiego 22 33-300 Nowy Sącz
STADIUM	PT	BRANŻA	elektryczna
PRZEDMIOT RYSUNKU SYLWETKI SKŁUPÓW OŚWIETLENIOWYCH			
DATA	SKALA	NUMER RYSUNKU	OPRACOWANIE
styczeń 2024r	— —	E 2	MZD NOWY SĄCZ