PŁOCK 2023-02-07

Licencja nr GGN-III.6642.345.2023_1419_ CL1

1. Nazwa organu wydajacego licencję: Starostwo Powiatowe w Płocku - Powiat Płocki
2. Licencjobiorca: Gmina Bielsk

Plac Wolności 3A
09-230 Bielsk

3. Informacje o materiałach zasobu, których dotyczy licencja:

Lp	Nazwa materiału	Identyfikator zasobu	Data wykonania kopii	Określenie obszaru/obiektu, do ktorego odnosi się licencja
1	Mapa zasadnicza w postaci wektorowej		2023-02-02	Ciachcin dz.40; Józinek dz.69, 38; Zakrzewo dz.40; Giżyno dz.162; Umienino Łupki dz.24/1;
2	Mapa zasadnicza w postaci wektorowej		2023-02-02	Ciachcin dz.40; Józinek dz.69, 38; Zakrzewo dz.40; Giżyno dz.162; Umienino Łupki dz.24/1;
3	Mapa zasadnicza w postaci wektorowej		2023-02-02	Ciachcin dz.40; Józinek dz.69, 38; Zakrzewo dz.40; Giżyno dz.162; Umienino Łupki dz.24/1;
4	Mapa zasadnicza w postaci wektorowej		2023-02-02	Ciachcin dz.40; Józinek dz.69, 38; Zakrzewo dz.40; Giżyno dz.162; Umienino Łupki dz.24/1;

4. Niniejsza licencja upoważnia licencjobiorcę, wymienionego w pkt 2 lub podmioty ustanowione przez licencjobiorcę do wykorzystywania wyszczególnionych w pkt 3 materiałów państwowego zasobu geodezyjnego i kartograficznego

   dla potrzeb własnych niezwiązanych z działalnością gospodarczą, bez prawa publikacji w sieci Internet

5. Nie narusza licencji udostępnianie materiałów państwowego zasobu geodezyjnego i kartograficznego przez licencjobiorcę innym podmiotom dla realizacji celu i w granicach uprawnień określonych w ust. 4.

podpis organu lub upoważnionej osoby

POUCZENIE

Zgodnie z art. 48a ust. 1 ustawy z dnia 17 maja 1989 r. - Prawo geodezyjne i kartograficzne (Dz. U. z 2020 r. poz. 276, z późn. zm.) kto wykorzystuje materiały zasobu bez wymaganej licencji lub niezgodnie z warunkami licencji lub udostępnia je wbrew postanowieniom licencji osobom trzecim, podlega karze pieniężnej w wysokości dziesięciokrotności opłaty za udostępnienie tych materiałów.

Licencja wystawiona zgodnie z art. 40c ust 4 ustawy z dnia 17 maja 1989 r. - Prawo geodezyjne i kartograficzne zawiera:

1) niepowtarzalny identyfikator umożliwiający weryfikację autentyczności licencji:
3f43f243-c80b-4ab2-ac1d-c3b080fbb1ca

2) adres strony internetowej umożliwiającej przeprowadzenie weryfikacji, o której mowa w pkt 1:
https://powiat-plock.geoportal2.pl/map/osrodek/weryfikacja.php

3) data, godzina, minuta i sekunda w której nastąpiło wygenerowanie licencji w trybie art. 40c ust. 4 ustawy: a dnia 17 maja 1989 r. - Prawo geodezyjne i kartograf
2023-03-01 09:45:52

4) zgodnie z art. 40c ust. 4 ustawy samodzielnie wydrukowana licencja nie wymaga podpisu organu lub upoważnionego pracownika oraz pieczęci urzędowej

5)pouczenie o sposobie weryfikacji: o którym mowa w pkt 1.
w formularzu na stronie internetowej, o której mowa w pkt 2 wpisać identyfikator o którym mowa w pkt 1 i nacisnąć przycisk Weryfikuj

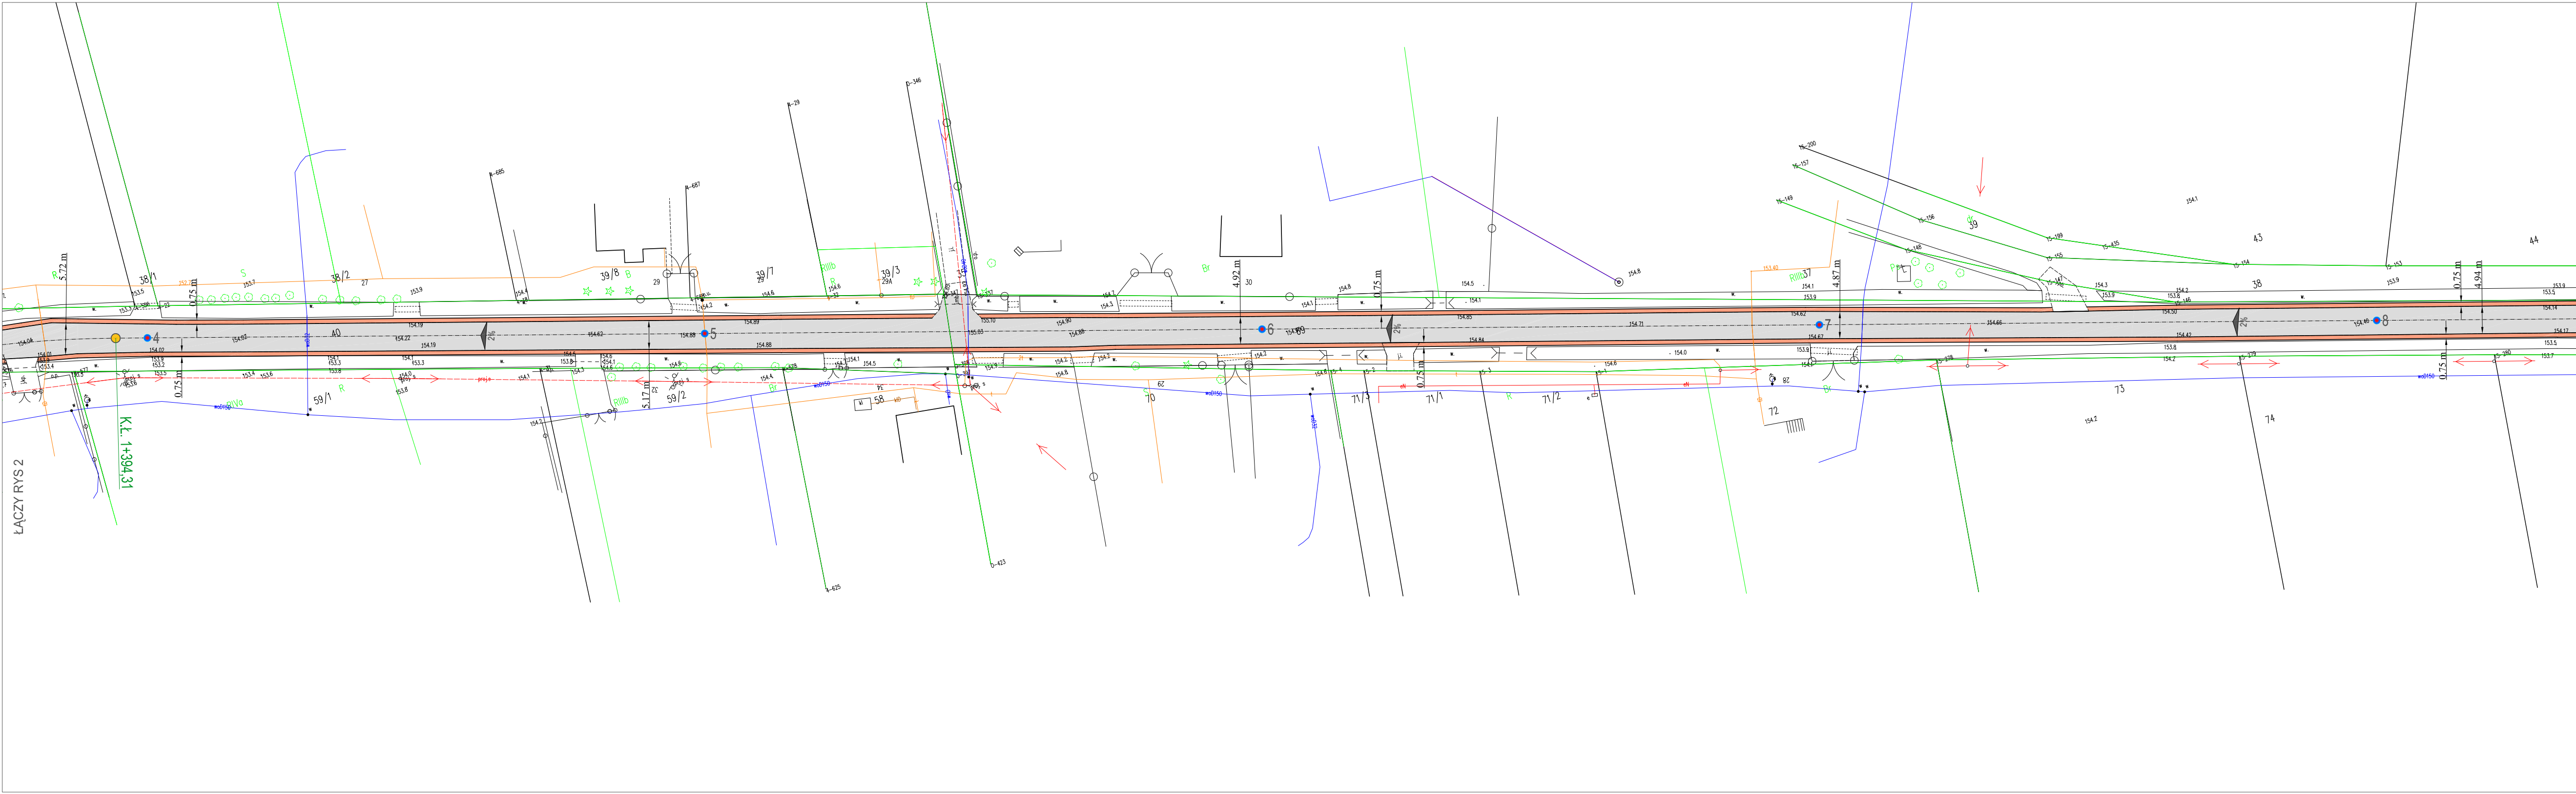

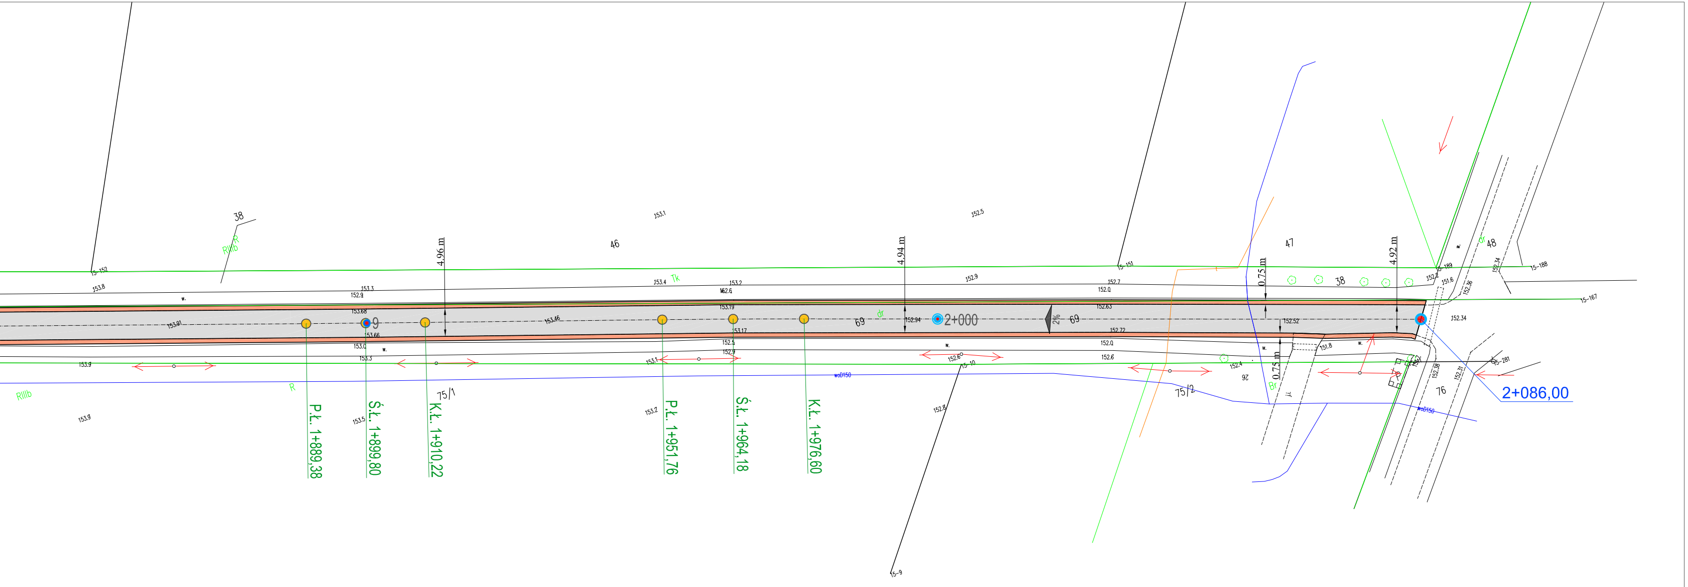

LEGENDA

▒ remontowana droga

🟧 remontowane pobocza

Nazwa i adres obiektu budowlanego:			
Remont drogi gminnej nr 290127W Ciachcin - Józinek - gmina Bielsk			
Nazwa rysunku:	Skala:	Numer rysunku:	
Projekt zagospodarowania terenu	1:500	3	
Imię i nazwisko projektanta:	Specjalność i numer uprawnień:	Data:	Podpis:
mgr inż. Stanisław Sobczak	55/84	04.2023	
Krzysztof Kamiński	asystent projektanta	04.2023	