




PRZEKRÓJ KONSTRUKCYJNY
ZJAZD BITUMICZNY
SKALA 1:50

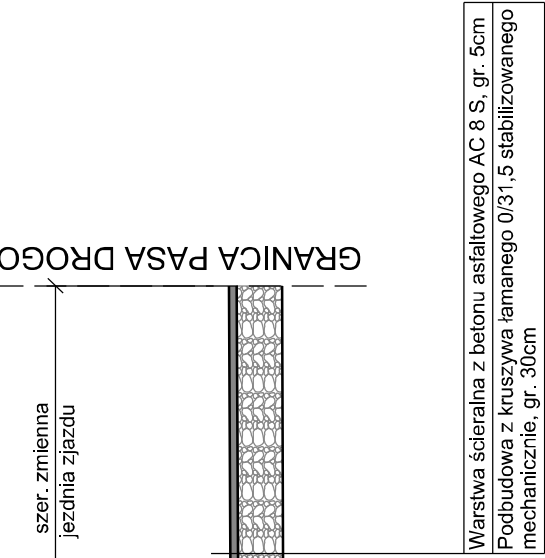


PRZEKRÓJ KONSTRUKCYJNY 2H-2H
SKALA 1:50

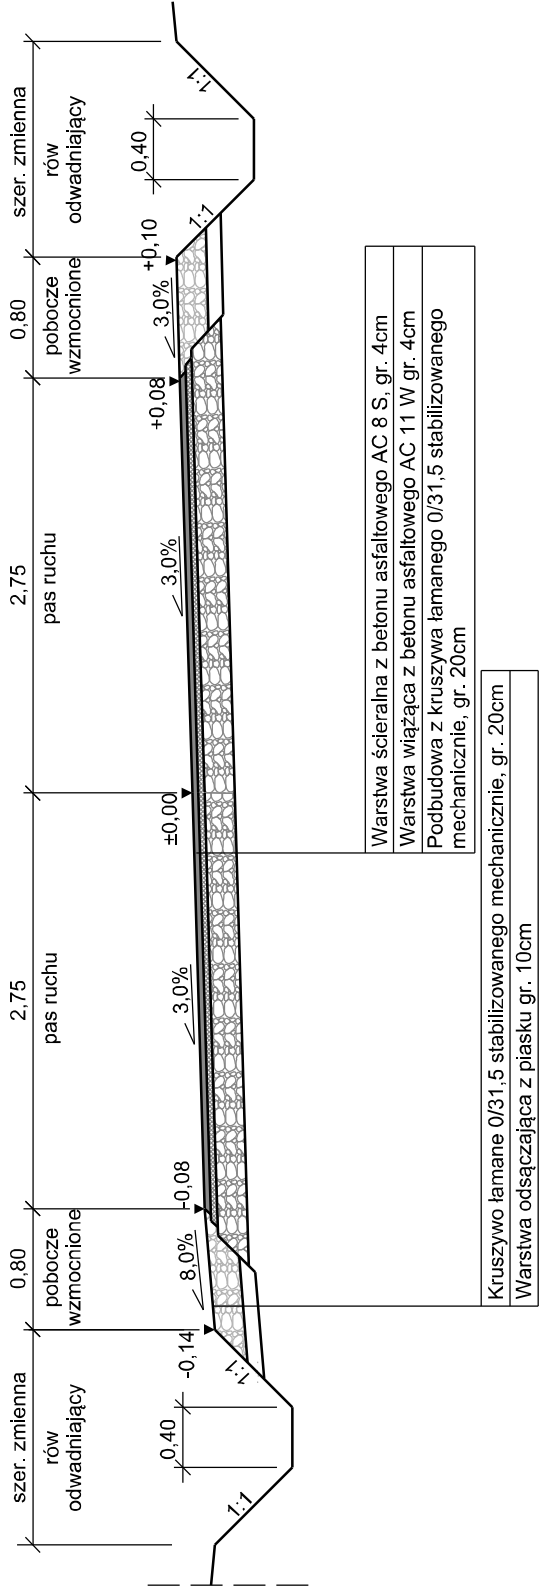


PRZEKRÓJ KONSTRUKCYJNY 2G-2G
SKALA 1:50

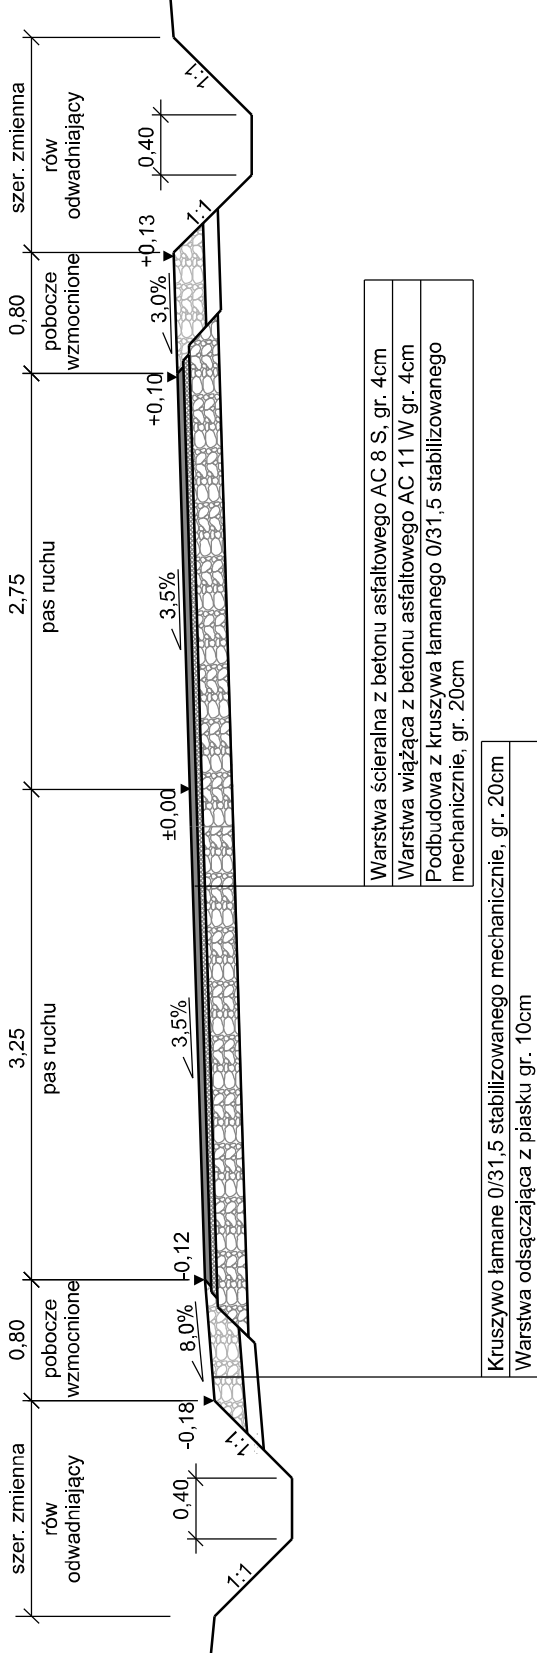


PRZEKRÓJ KONSTRUKCYJNY
PRZEPĘT W KM 1+942.55
SKALA 1:50

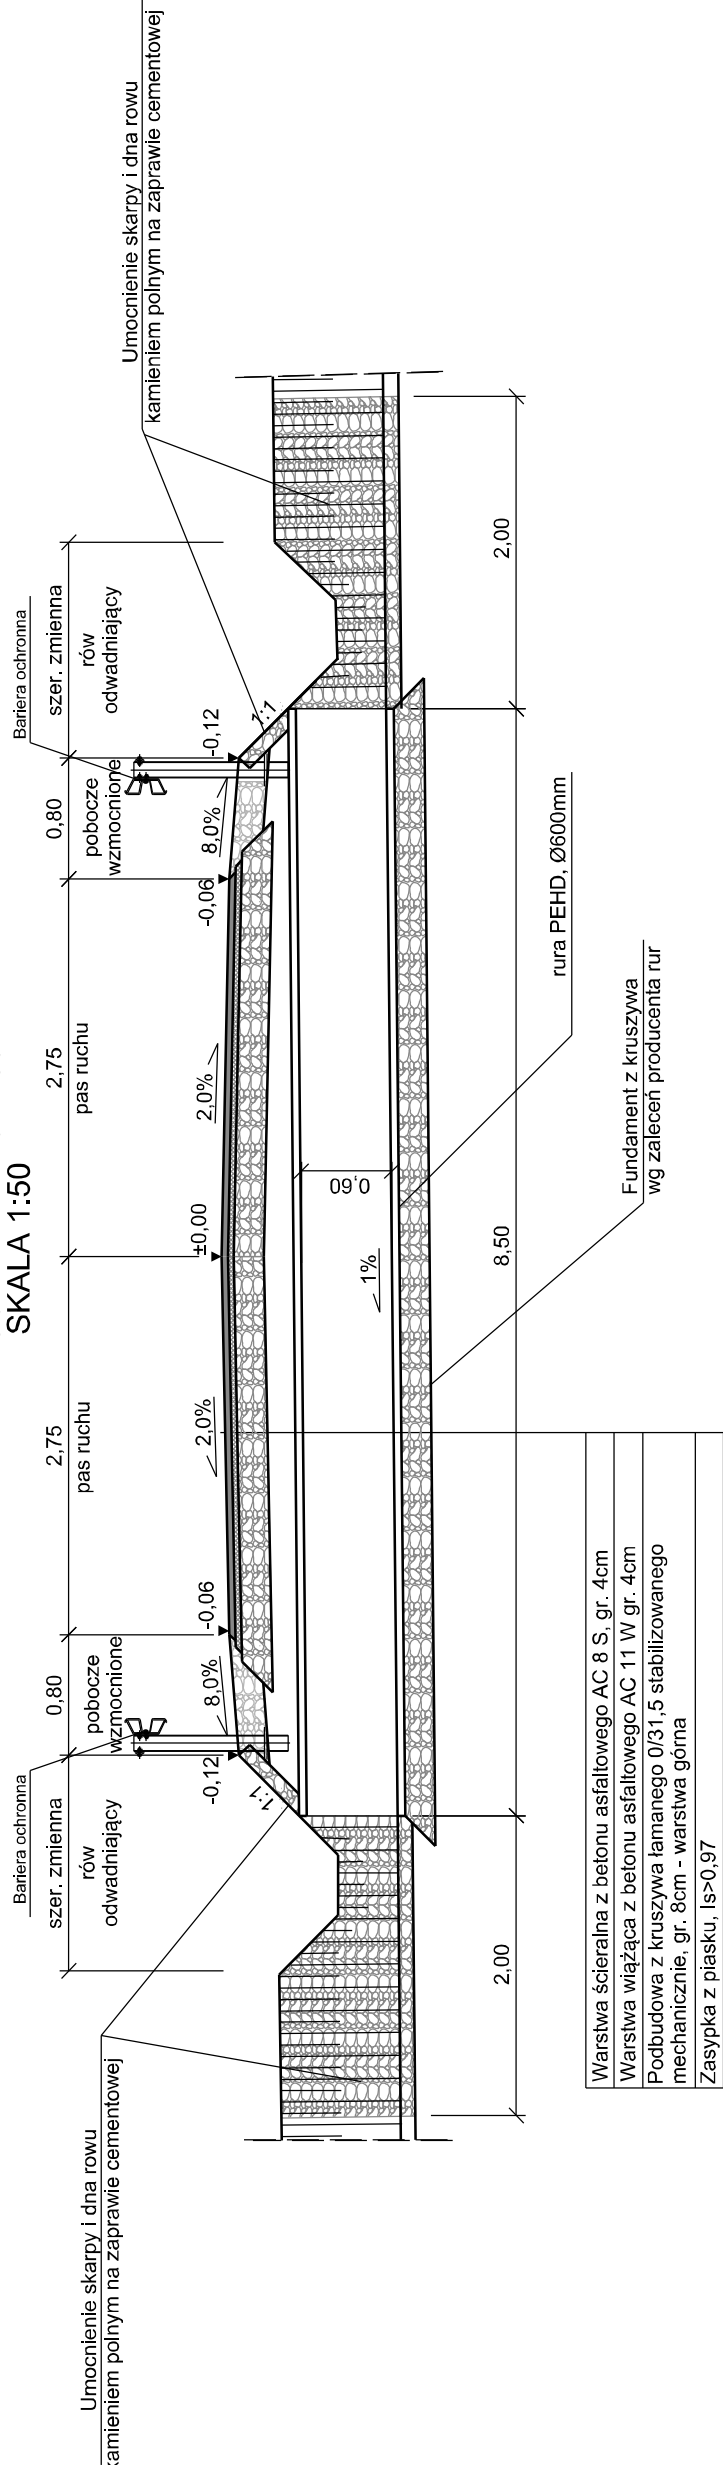

PRZEKRÓJ POPRZECZNY
SKALA 1:50

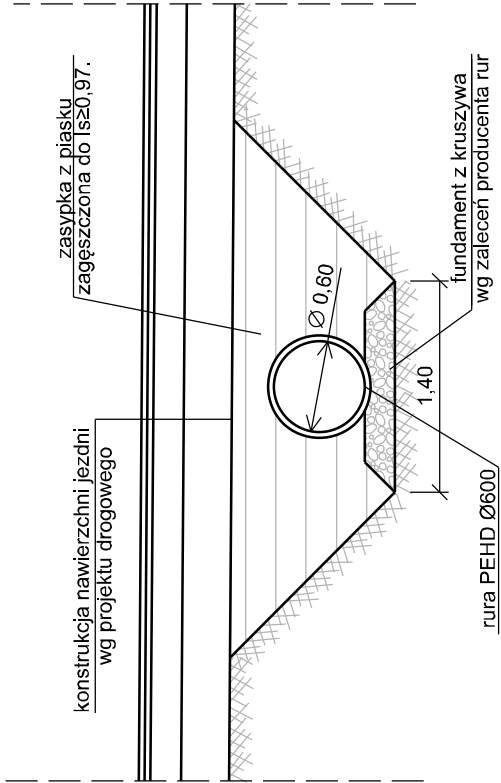

NAZWA OBIEKTU:		Budowa i przebudowa drogi gminnej nr 120412C Skudzawy - Skrwilno ETAP 2 - od km 0+000,00 do km 3+161,05	
ADRES OBIEKTU:		m. Skudzawy, Stule gm. Skrwilno, powiat rypiński	
JEDNOSTKA PROJ.:		ZAMAWIAJĄCY:	
		Gmina Skrwilno ul. Rypińska 7 87-510 Skrwilno	
NAZWA OPRACOWANIA:		PROJEKT ARCHITEKTONICZNO-BUDOWLANY	
TYTUŁ RYSUNKU:	
<table><tr><td colspan="2">PRZEMIANOWANIE SPECJ.</td><td colspan="2">NR RYS.</td></tr><tr><td colspan="2">KUPUJĄCY</td><td colspan="2">3.2</td></tr><tr><td colspan="2">do przebudowania w szczególności</td><td colspan="2"></td></tr><tr><td 