


Investor: Gmina Grodziczno Grodziczno 17A, 13-324 Grodziczno	Jednostka projektowa: Kulczyk Projekt Kulczyk Kulczyk ul. Sikorskiego 11, 86-300 Grodzisz tel. 500 46 16 59, e-mail: biuro@kulczykprojekt.com.pl	Nazwa i adres obiektu: Przebudowa drogi gminnej nr 183012N Mroczno-Trzcin etap II 13-324 Grodziczno, obręb 0009 Mroczno, obręb 0014 Trzcin
Data: LUTY 2019		
Nazwa opracowania: Projekt wykonawczy		
Tytuł rysunku: Plan oznakowania		
Nr rysunku: 1B	Opracujący: Lukasz Kulczyk	
LEGENDA		

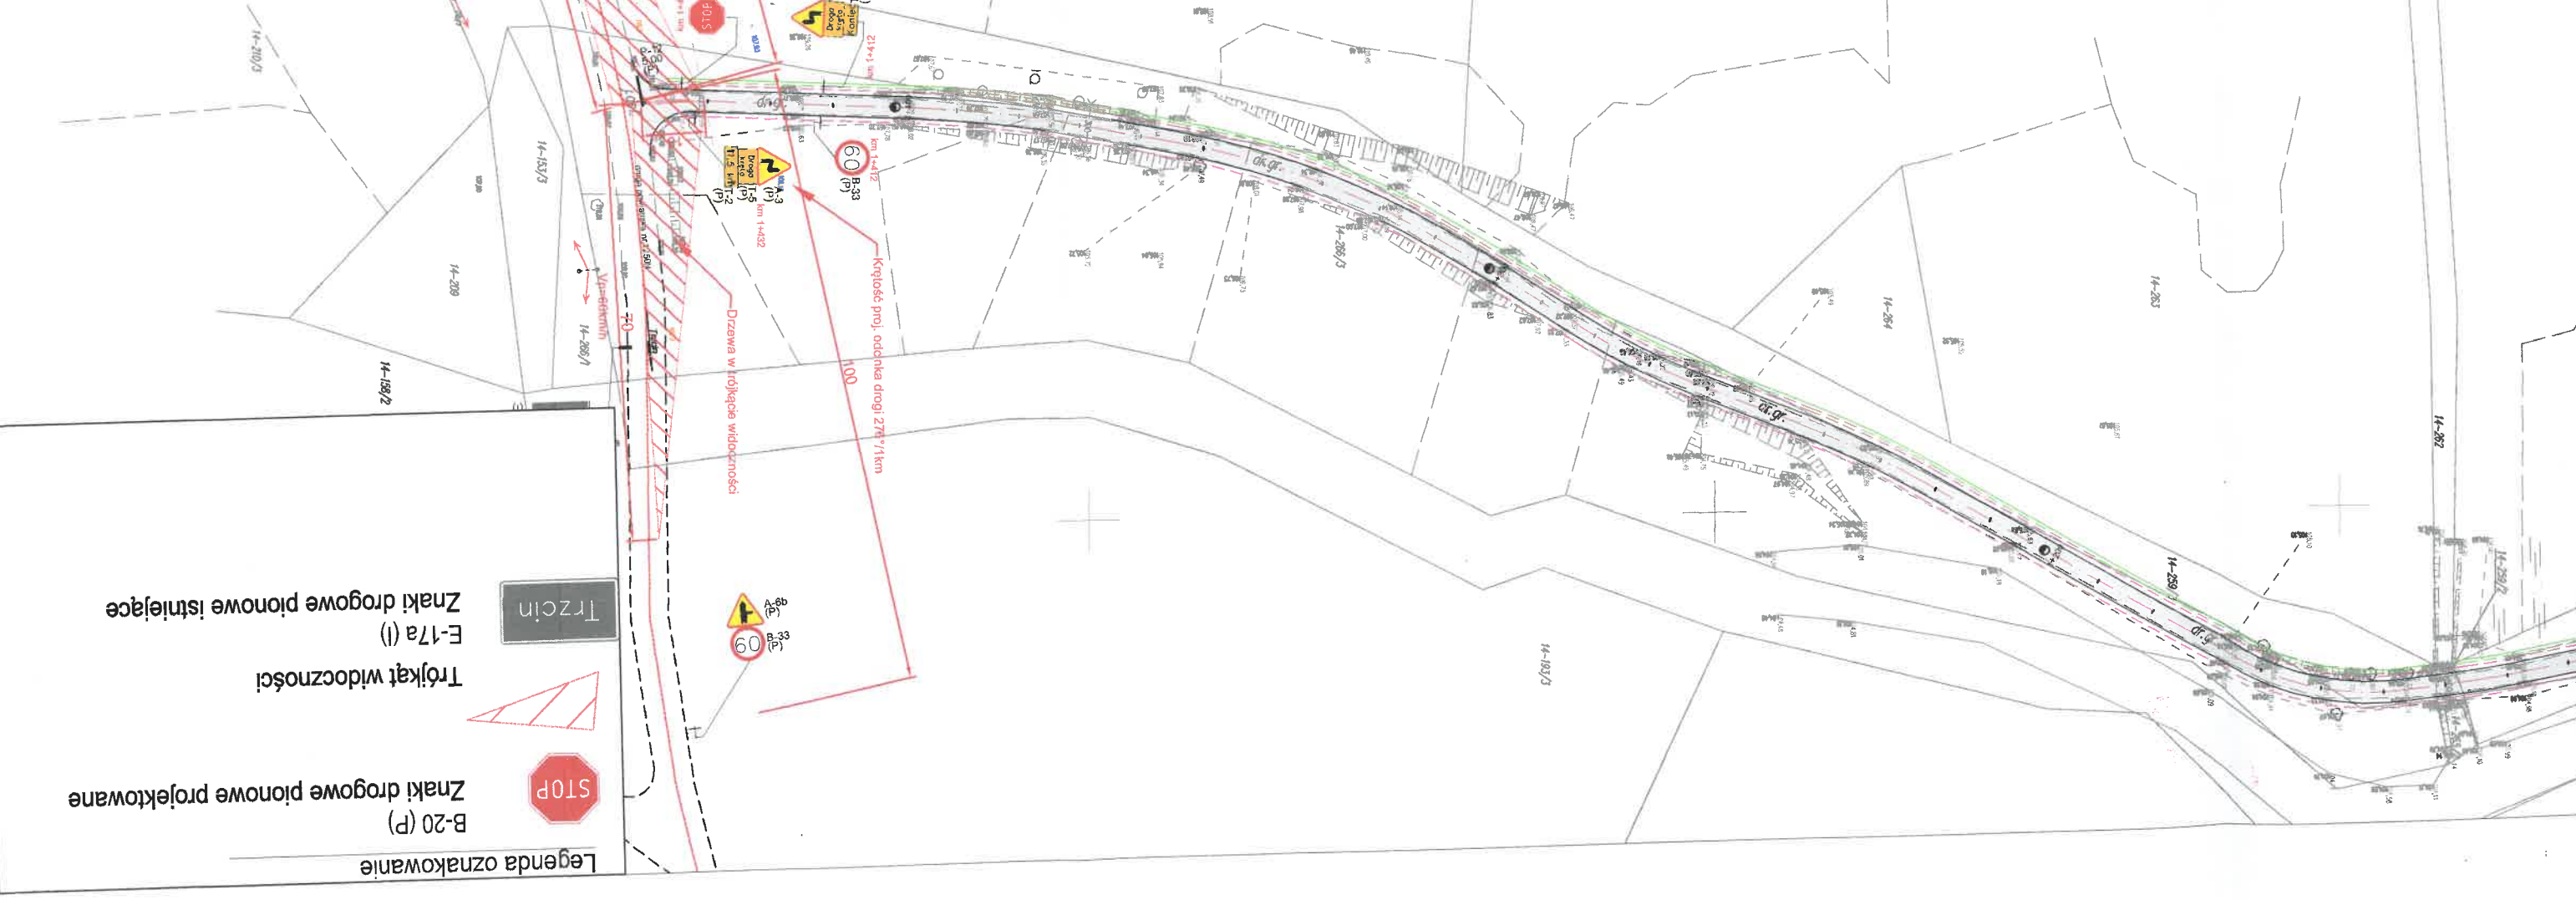

Legenda oznakowanie

	B-20 (P) Znaki drogowe pionowe projektowane
	Trójkąt widoczności
	Trzcin E-17a (I) Znaki drogowe pionowe istniejące