


RZUT III PIĘTRA

1:200 A1

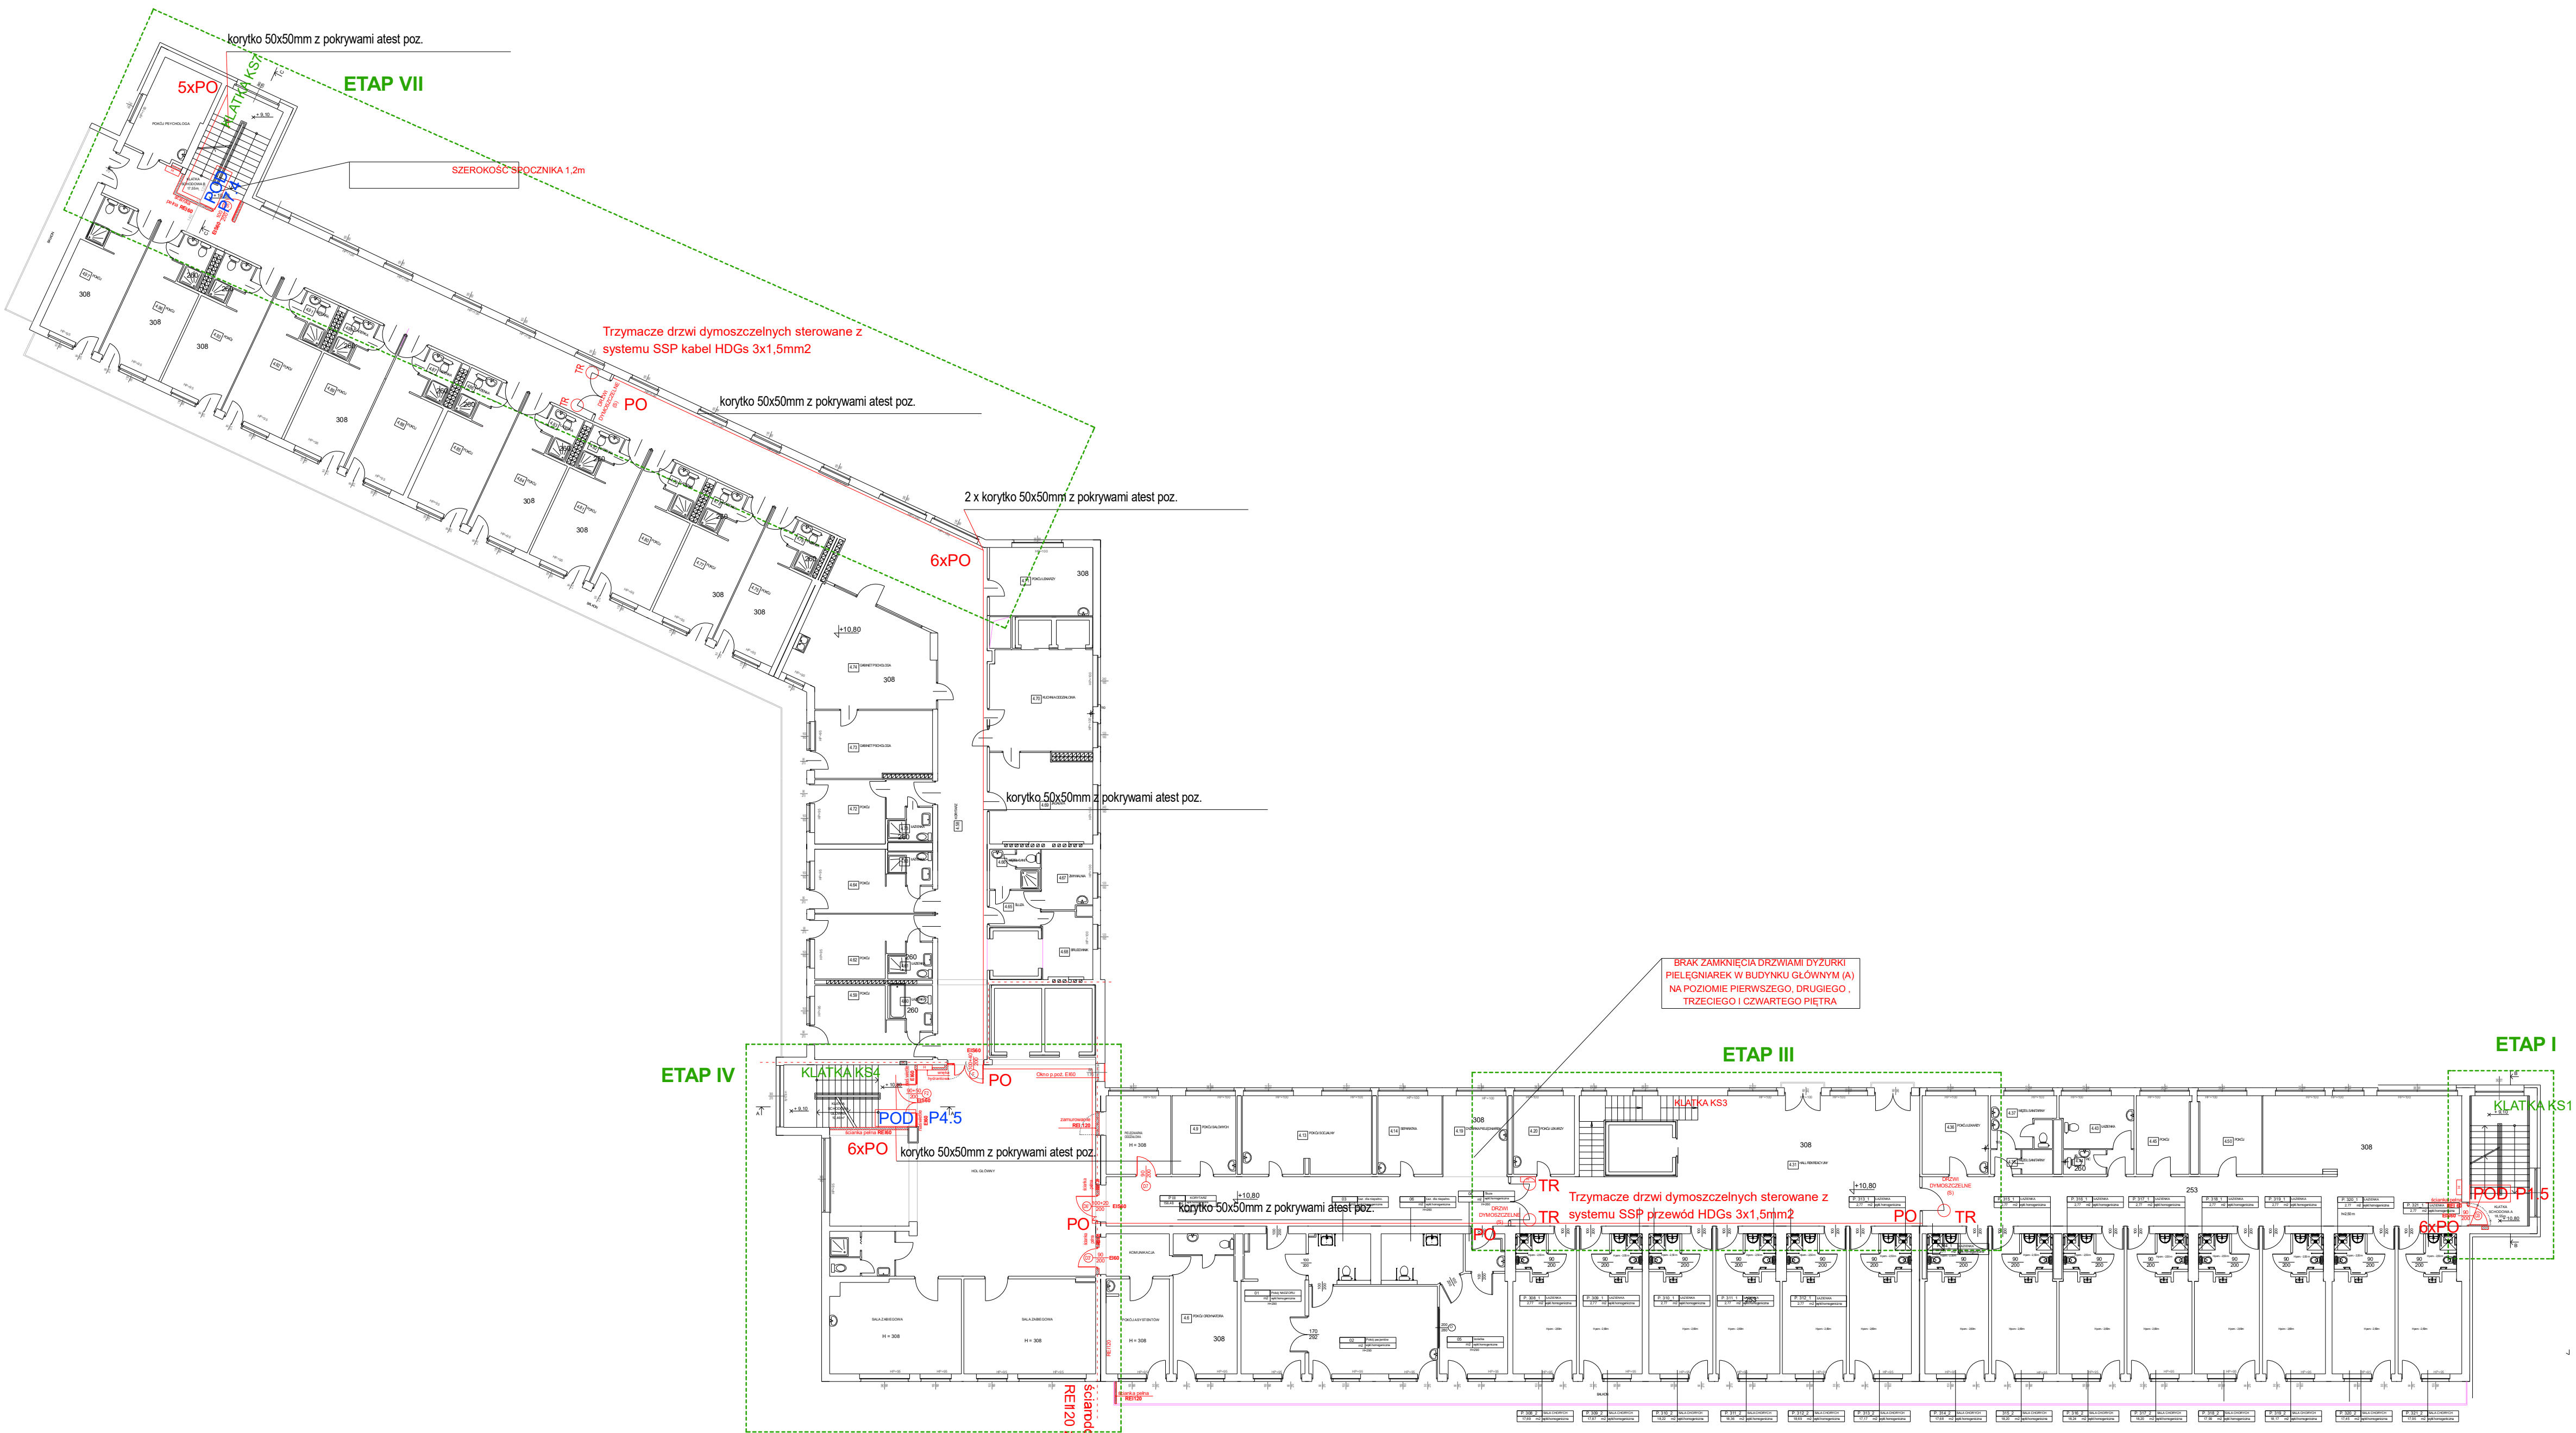

W BUDYNKU GŁÓWNYM SZPITALA ZAWIERAJĄCEGO CZĘŚĆ (A, C, D, E, F) ORAZ W BUDYNKU (B), PRZEKROZONE SĄ DOPUSZCZALNE PARAMETRY KLATEK SCHODOWYCH KS1, KS2, KS4, KS5 I KS7.
Wysokość stopni schodów wyłaza od dopuszczalnej 0,150m:
- KS1, KS2, KS4, KS5, KS7 - 0,170m
Mniejsza szerokość spoczników poniżej 1,5m:
- KS1 - 1,36m; KS2 - 1,2m; KS4 - 1,30m; KS5 - 1,0m; KS7 - 1,36m
Szerokość użytkowa biegów poniżej 1,4m:
- KS1 - 1,36m; KS2 - 1,2m; KS4 - 1,30m; KS5 - 1,0m; KS7 - 1,36m

BRAK ZAMKNIĘCIA DRZWIAMI DYŻURKI PIELĘGNIAREK W BUDYNKU GŁÓWNYM (A) NA POZIOMIE PIERWSZEGO, DRUGIEGO, TRZECIEGO I CZWARTEGO PIĘTRA

BRAK OBUDOWY KORYTARZA W KLASIE ET30:
- NA POZIOMIE TRZECIEGO PIĘTRA OD GABINETU PSYCHOLOGA W BUDYNKU SZPITALA (B)
- NA POZIOMIE DRUGIEGO PIĘTRA W BUDYNKU GŁÓWNYM CZĘŚCI (C I F)
- NA POZIOMIE PIERWSZEGO PIĘTRA OD POMIESZCZEŃ REHABILITACYJNYCH W BUDYNKU GŁÓWNYM CZĘŚCI (C)
- NA POZIOMIE WYSOKIEGO PARTERU DO POMIESZCZENIA REJESTRACJI W CZĘŚCI (A)
- NA POZIOMIE WYSOKIEGO PARTERU BUDYNKU GŁÓWNYM CZĘŚCI (F)
- W OBUDOWIE KORYTARZA BUDYNKU GŁÓWNYM CZĘŚCI (F)

LEGENDA

- ND** - Napęd drzwiowy drzwi napowietrzających
- NOD** - Napęd okna oddymiającego klapa w dachu
- POD** - Przyciski oddymiania i przewietrzania
- COD** - Centrala oddymiania
- CPG** - Czujnik pogodowy systemu oddymiania
- EKS** - Element kontrolno-sterujący systemu SSP do sterowanie oddymianiem
- CD** - Czujka dymu systemu SSP
- TR** - Trzymacz drzwiowy 24V sterowany przez EKS systemu SSP zasilacz 230/24V systemu SSP
- PO** - Przepust ognioszczelny w przegrodzie ogniowej

UWAGA:

Kolorem niebieskim oznaczono wykonane prace budowlane dostosowujące szpital do aktualnych wymagań przeciwpożarowych zgodnie z ekspertyzą i projektem budowlanym.
Kolorem czerwonym oznaczono do wykonania prace budowlane dostosowujące szpital do aktualnych wymagań przeciwpożarowych zgodnie z ekspertyzą i projektem budowlanym.

PROJEKTOWANIE I NADZÓR W BUDOWNICTWIE mgr inż. Jarosław Mikołajczyk 59-210 Kaniów, Rynek Leśny 10A tel. kom. 502 296 276			
Tyt. rys.	Rzut 3 piętra - etapowanie prac	Skala	1:200
Opracował mgr inż. J. Mikołajczyk	mgr inż. J. Mikołajczyk	Data	20.09.2021



Firma Budowlano-Konsultingowa P.B.P.H. ML-BUD s.c.			
Rysunek wykonany w logicznej wersji programu AUTODESK AUTOCAD 2002 LT. Serial No.: 700-50636214			

Tytuł: Plan rozmieszczenia podzespółów oddymiania klatek schodowych: Rzut 3 piętra szpitala			
PROJEKT WYKONAWCY DO PROJEKTU BUDOWLANEGO ZMIAN ZABEZPIECZENIA PRZECIWPOŻAROWEGO SZPITALA SPECJALISTYCZNEGO MSW W GLUCHOŁAZACH			
Projektował mgr inż. Jan KOSTRZANOWSKI tel. kom. 502 296 276	Integrował mgr inż. Jan KOSTRZANOWSKI tel. kom. 502 296 276	Nieopracował mgr inż. Jan KOSTRZANOWSKI tel. kom. 502 296 276	Podpis mgr inż. Jan KOSTRZANOWSKI tel. kom. 502 296 276
00	11.2020	1:200	
IE	P.W.	E-5	