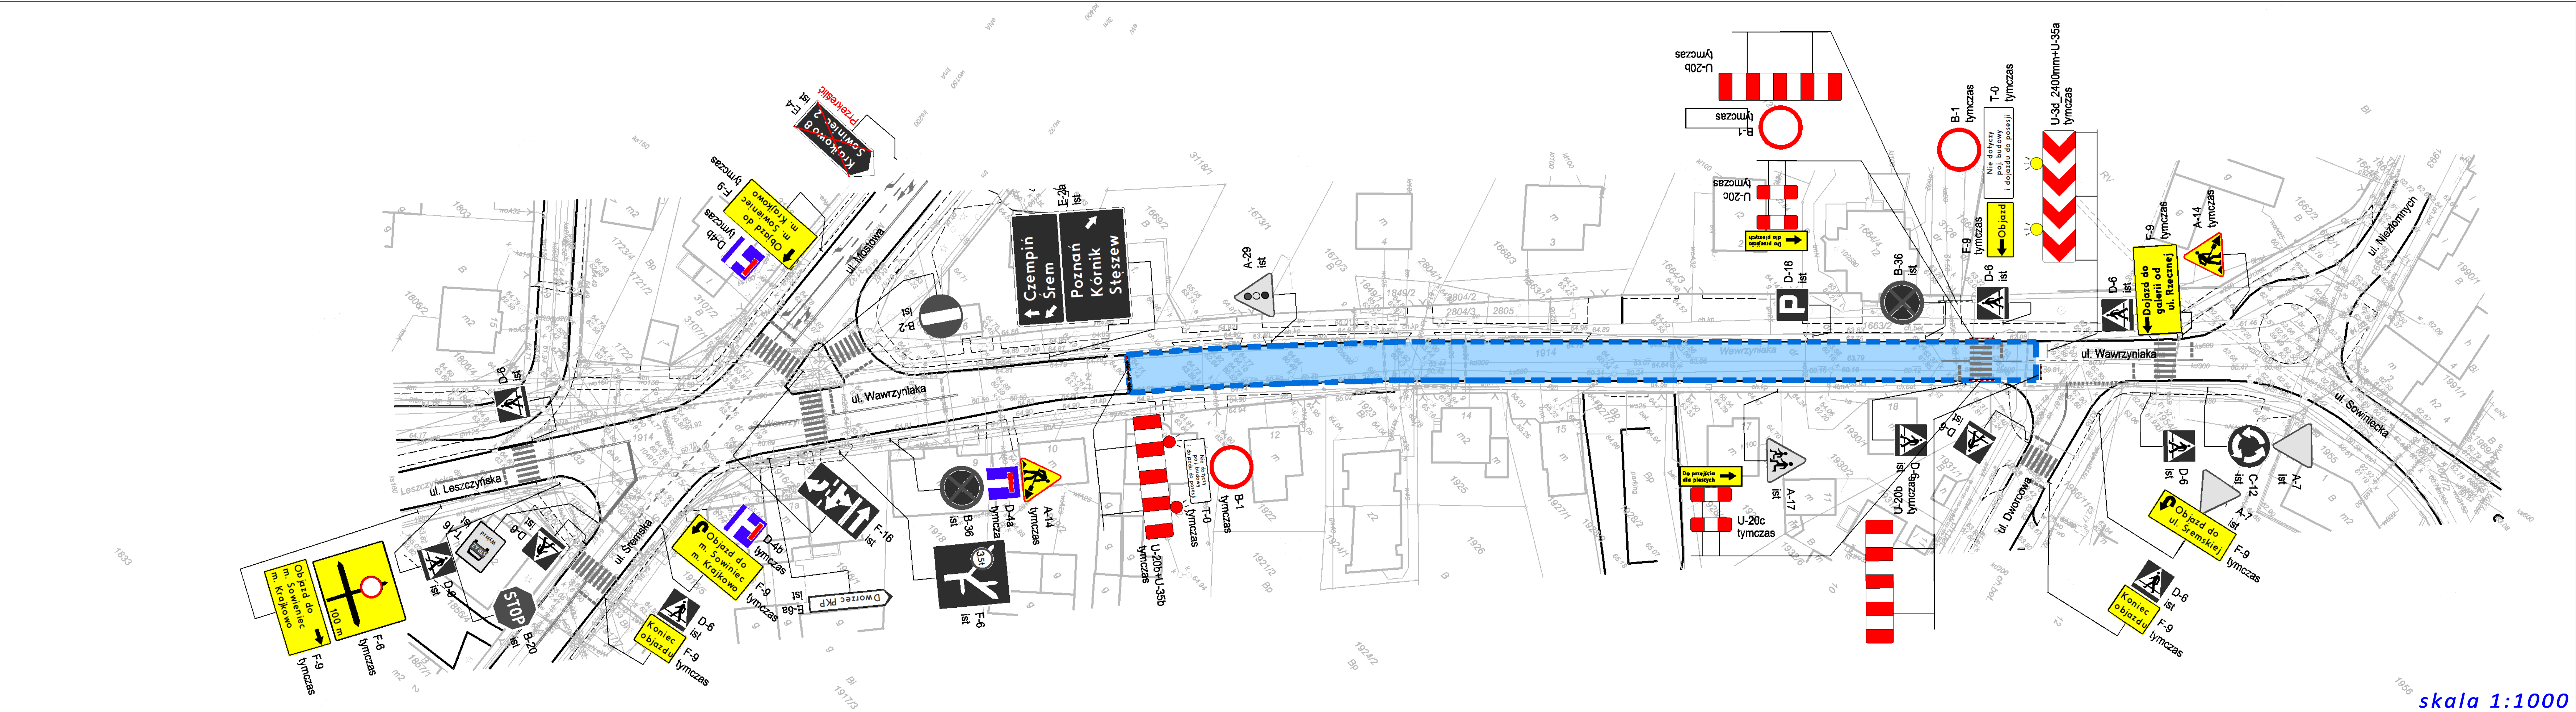

skala 1:1000

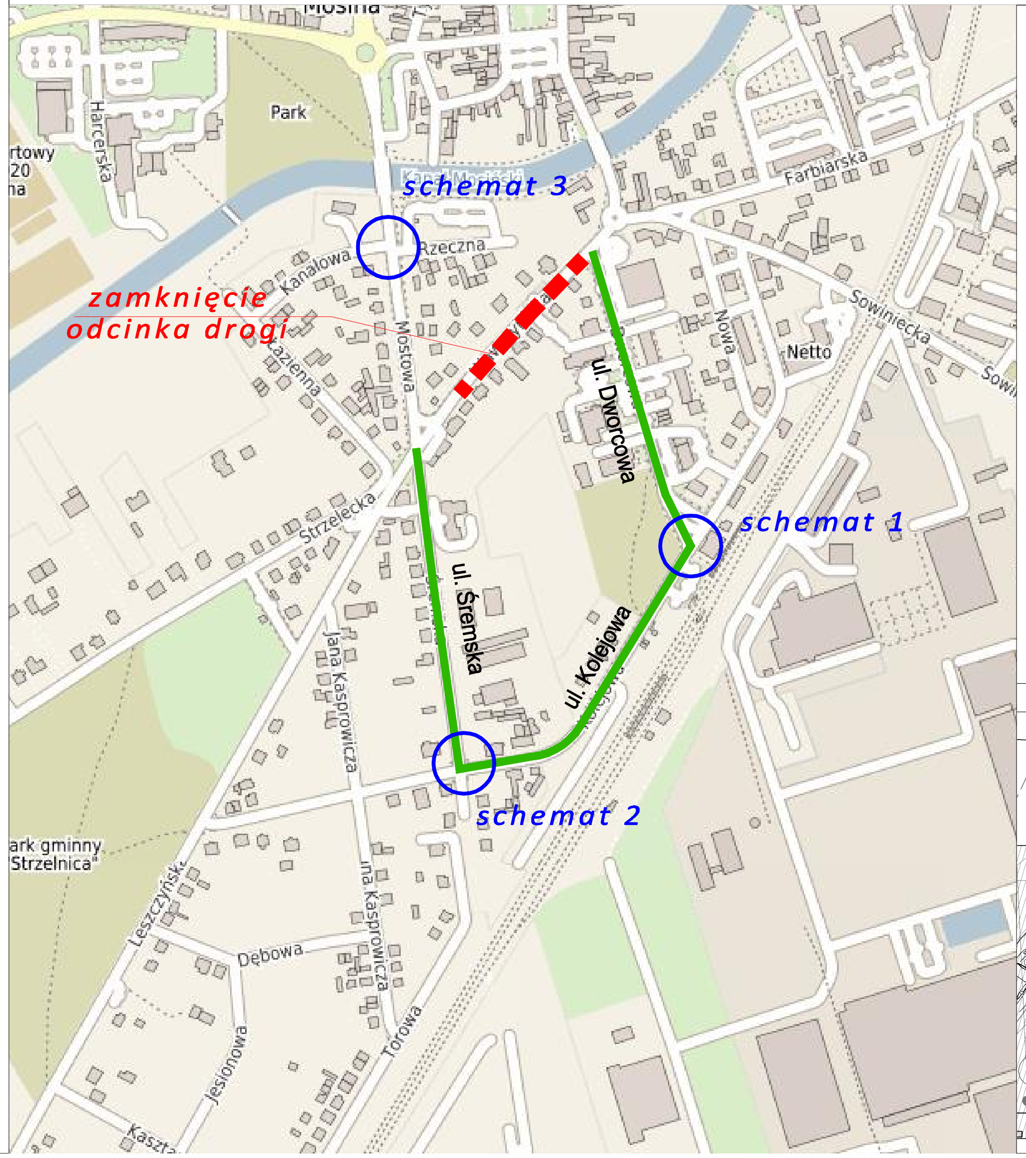

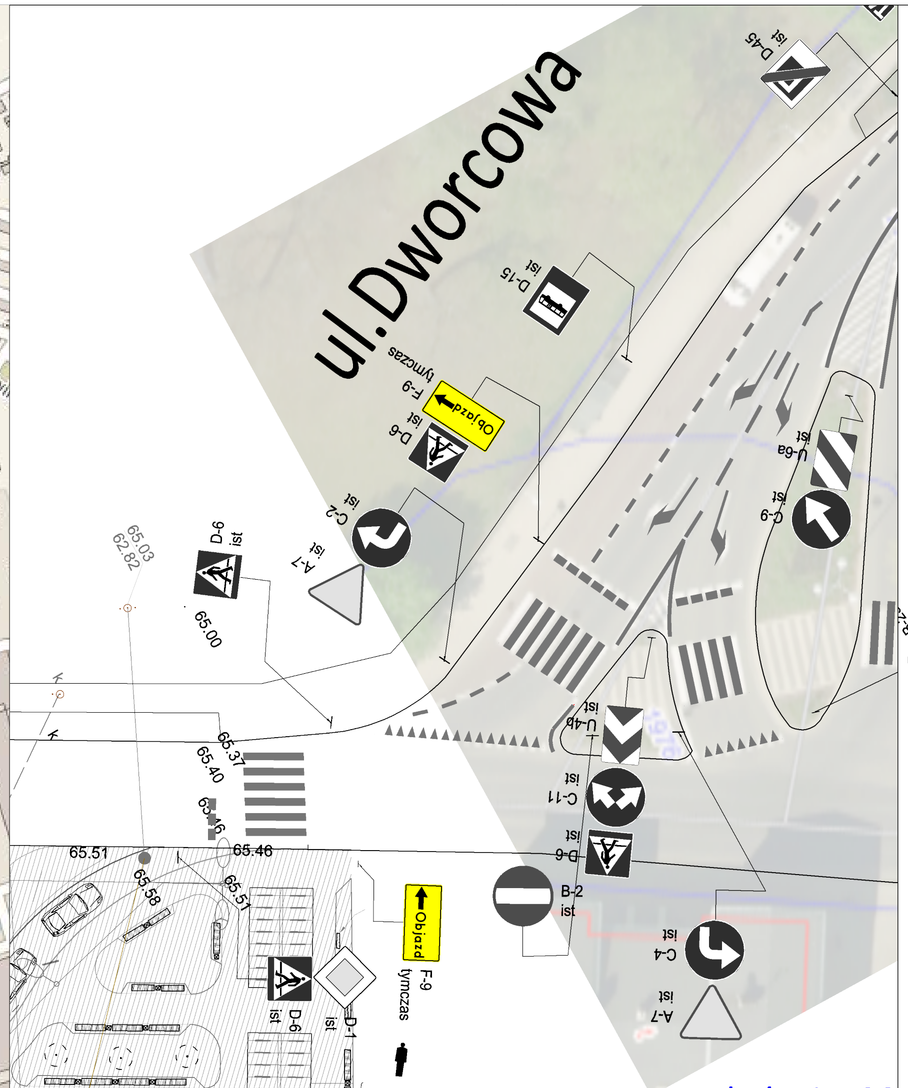

skala 1:500
schemat 1

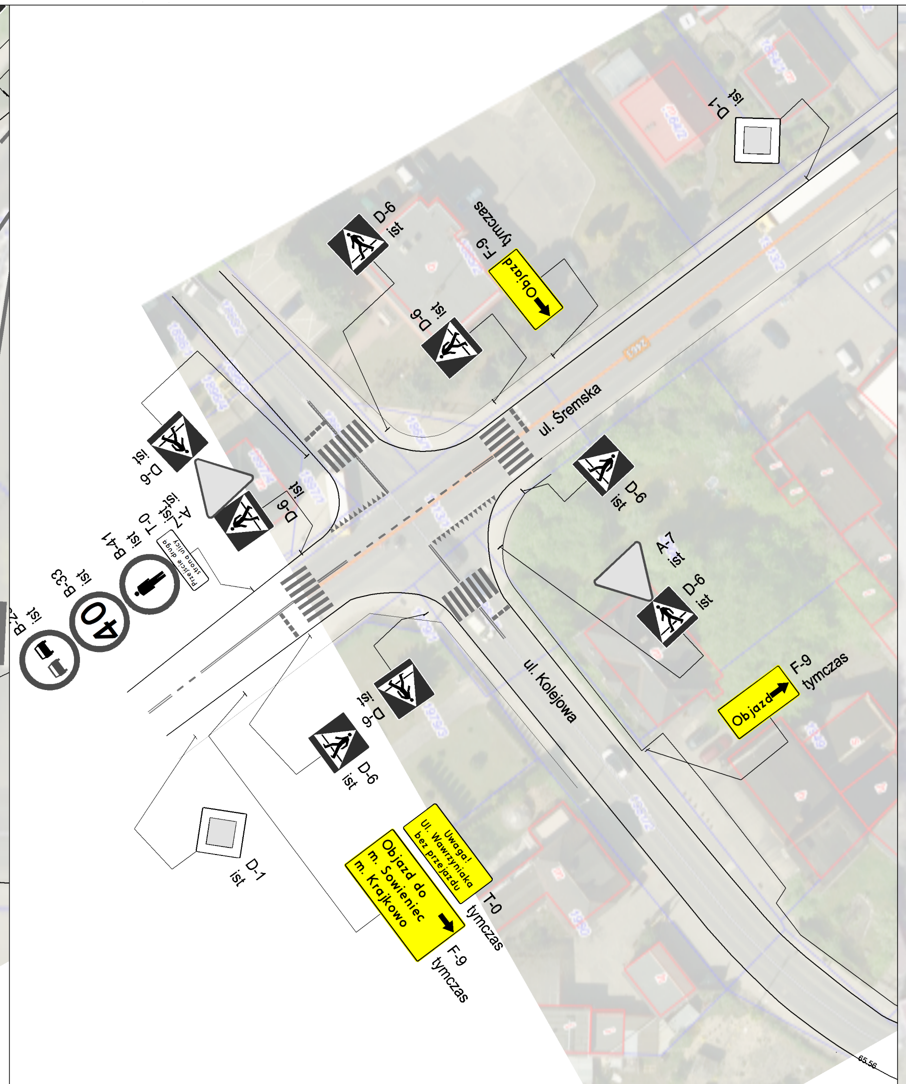

skala 1:1000
schemat 2

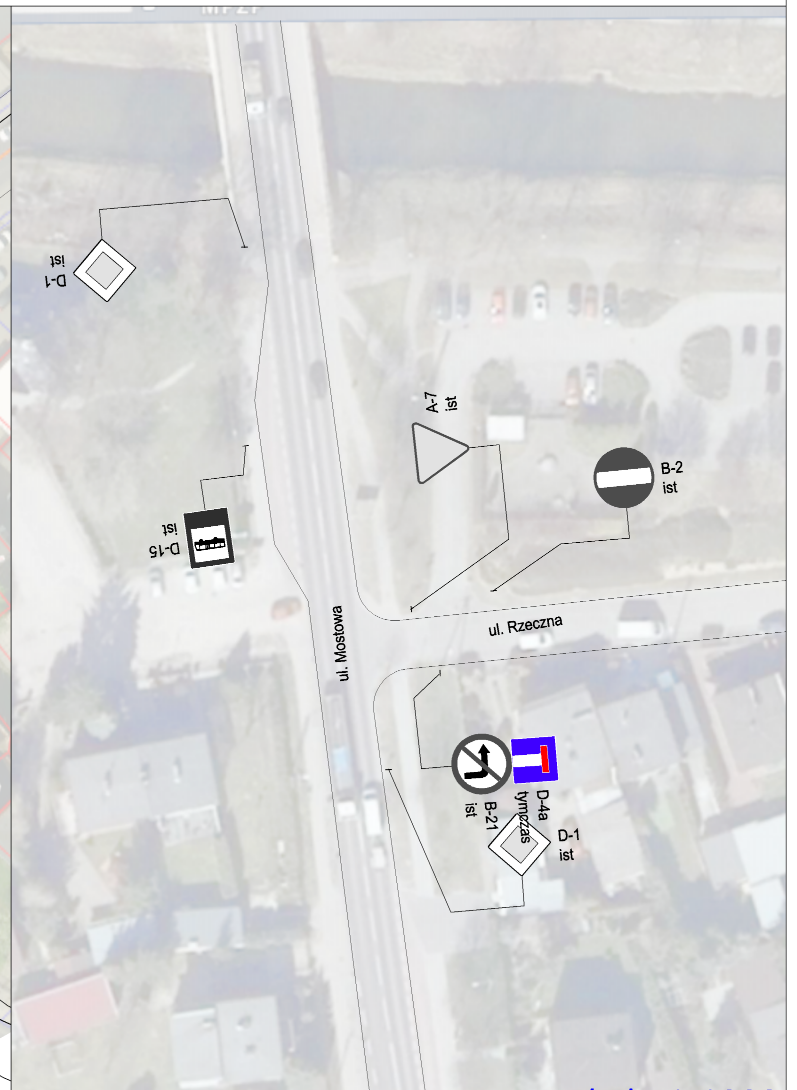

skala 1:1000
schemat 3

ETAP 1

JEDNOSTKA PROJEKTOWA:

MTM Infrastruktura Sp. z o.o.
pl. 20 Października 14
62-050 Mosina

ZAMAWIAJĄCY:

MOSINA

Gmina Mosina
pl. 20 Października 1
62-050 Mosina

STADIUM DOKUMENTACJI:

MATERIAŁY DO ZGŁOSZENIA

NAZWA INWESTYCJI:

REMONT JEZDNI I CHODNIKA W CIĄGU DROGI POWIATOWEJ NR 2466P NA ODCINKU UL. WAWRZYNIAKA OD SKRZYŻOWANIA Z SYGNALIZACJĄ NA UL.MOSTOWEJ DO UL.NIEZŁOMNYCH W M.MOSINA

BRANŻA:

INŻYNIERIA RUCHU

TYTUŁ RYSUNKU:

PLAN ORGANIZACJI RUCHU - ETAP 1

PROJEKTOWAŁ:	PODPIS:
mgr inż. Tomasz Brudło	
SPRAWDZIŁ:	PODPIS:

NR REWIZJI:	DATA REWIZJI:	SKALA:	NR RYSUNKU:
1	08.09.2021	1:500/1000	01

NAZWA PLIKU:

163_PS.dwg (163_PS_01.pdf)