


RZUT 2. PIĘTRA - zakres wykonania sufitów podwieszanych

SKALA 1:100

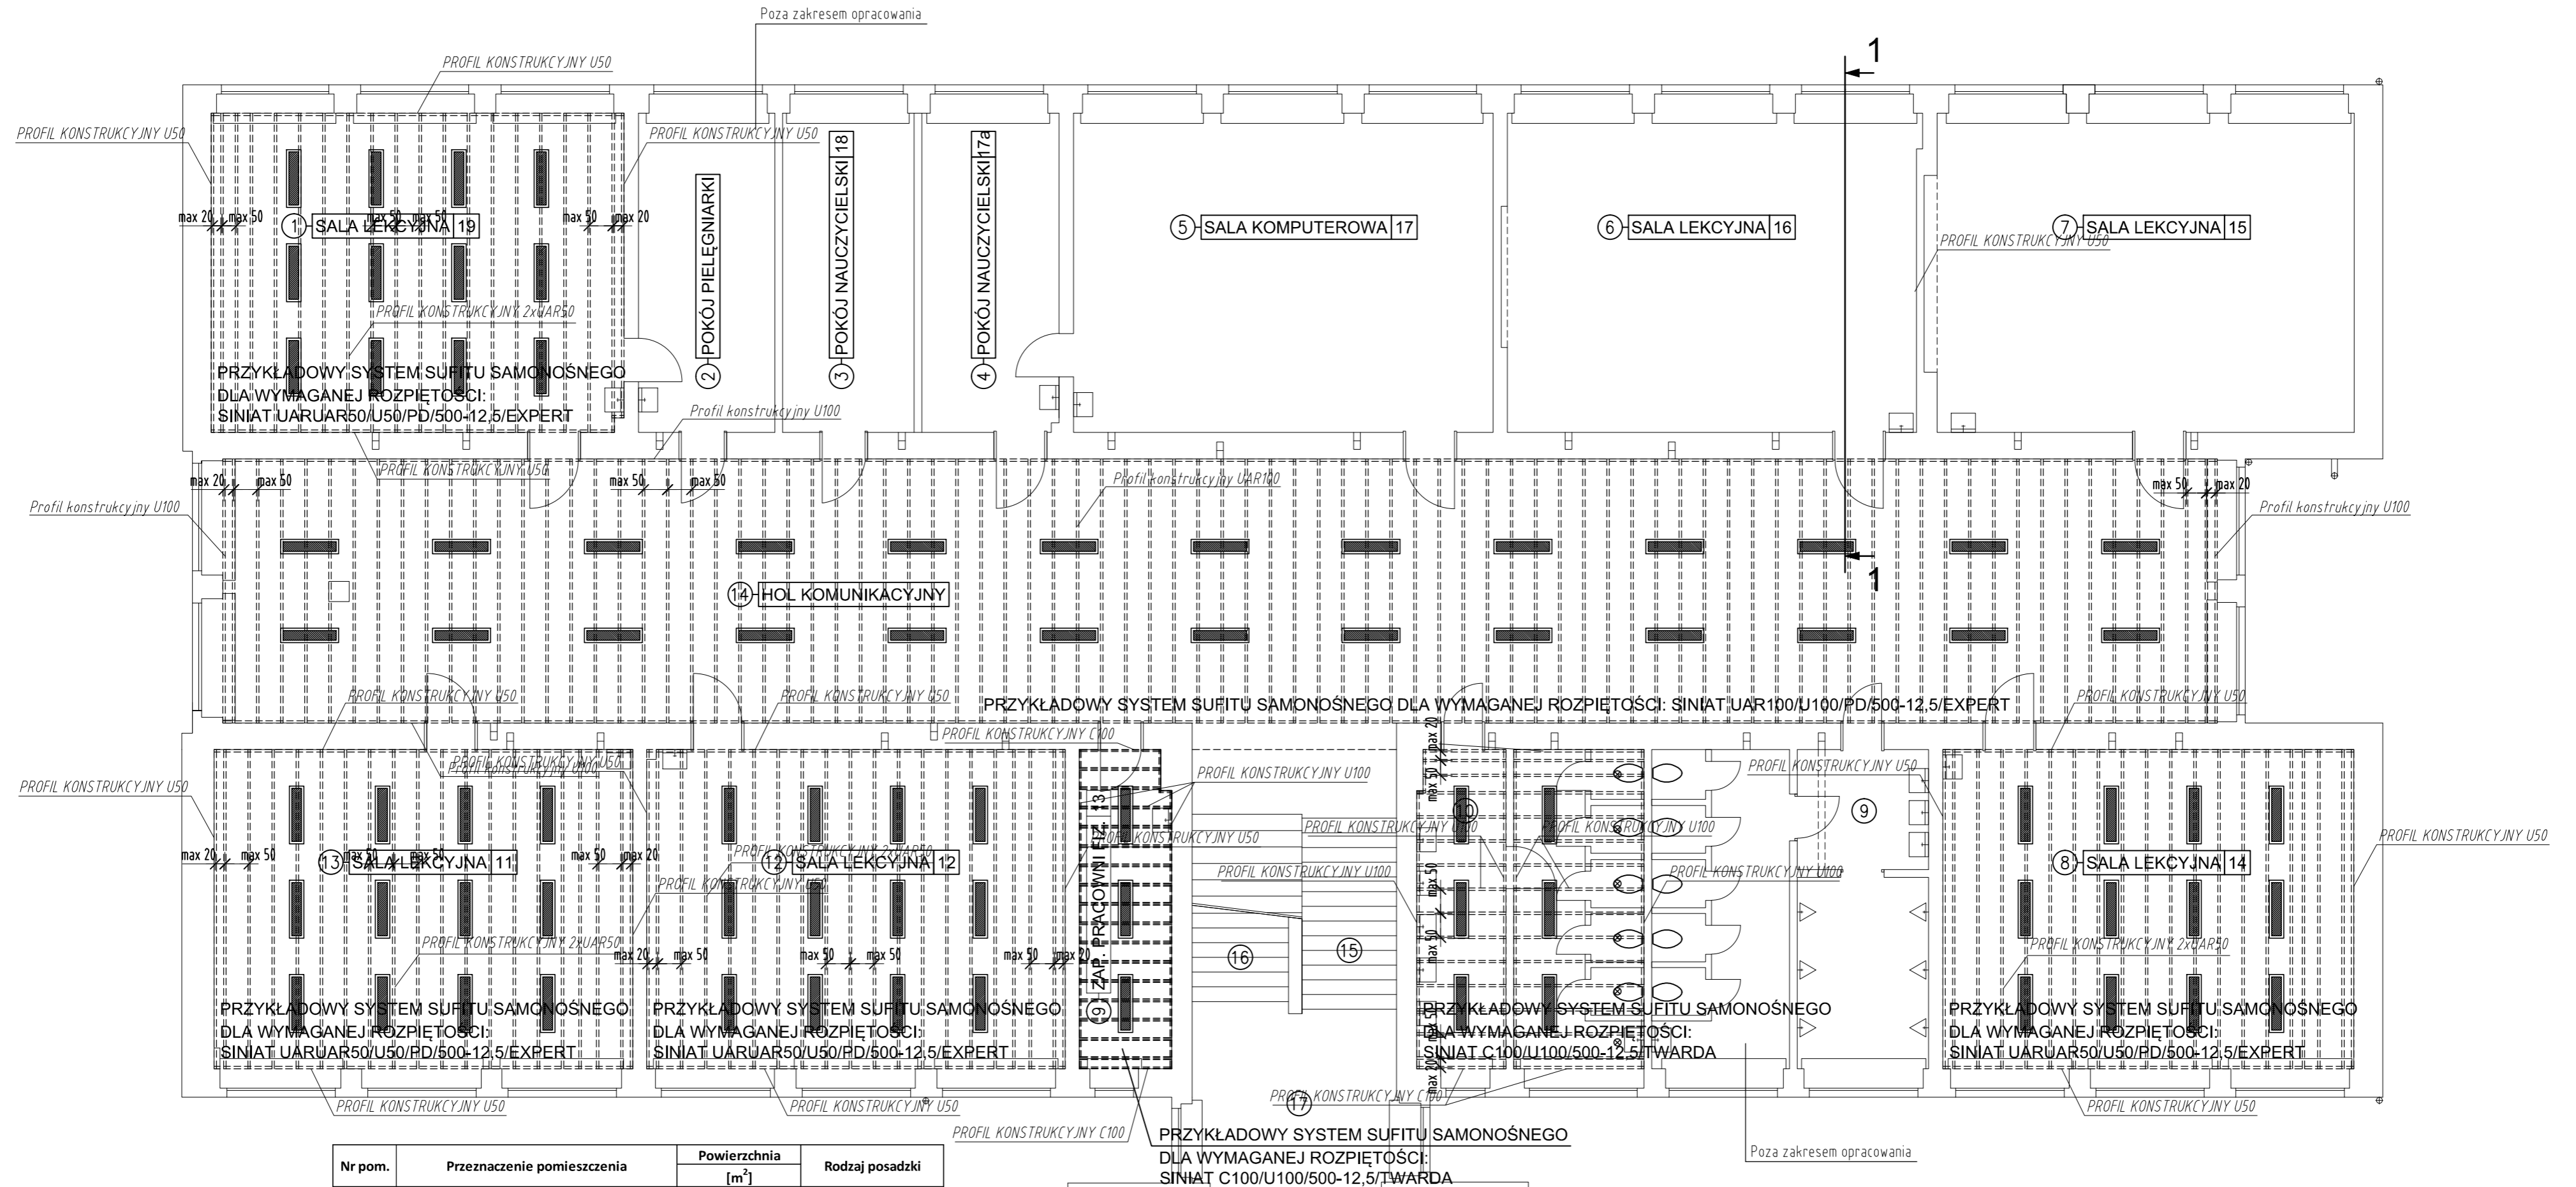

Nr pom.	Przeznaczenie pomieszczenia	Powierzchnia	Rodzaj posadzki
		[m ²]	
1	Sala lekcyjna 19	56,54	wykładzina PCV
2	Pokój pielęgniarzy	18,52	wykładzina PCV
3	Pokój nauczycielski szkoły podstawowej 18	17,99	wykładzina PCV
4	Pokój nauczycielski szkoły podstawowej 17a	18,59	wykładzina PCV
5	Sala komputerowa 17	57,31	wykładzina PCV
6	Sala lekcyjna 16	57,25	wykładzina PCV
7	Sala lekcyjna 15	55,94	wykładzina PCV
8	Sala lekcyjna 14	56,37	wykładzina PCV
9	W-c chłopcy	35,89	plytki ceramiczne
10	W-c dziewczęta	30,68	plytki ceramiczne
11	Zaplecze pracowni fizycznej 13	12,14	wykładzina PCV
12	Sala lekcyjna 12	57,38	wykładzina PCV
13	Sala lekcyjna 11	56,55	wykładzina PCV
14	Hol komunikacyjny	236,23	wykładzina PCV
15	Schody na II piętro	8,1	plytki lastriko
16	Schody na I piętro	7,25	plytki lastriko
17	Podest	18,25	plytki lastriko
18	Sala lekcyjna 10	56,47	wykładzina PCV
Razem powierzchnie użytkowej II piętra		857,45	
w tym komunikacja		269,83	

LEGENDA

- INSTALACJA OŚWIETLENIA PODSTAWOWEGO - PANELE LED 120x30cm
- UKŁAD RUSZTU STALOWEGO KONSTRUKCJI WSPORNEJ SUFITU
- INSTALACJA OŚWIETLENIA PODSTAWOWEGO - OŚWIETLENIE PUNKTOWE

RZUT 2. PIĘTRA - zakres wykonania sufitów podwieszanych

SKALA 1:100

BIURO PROJEKTÓW I OBSŁUGI INWESTORSKIEJ os. Orle 50/10 45-110 61-251 Poznań tel. 618 70 30 12		ADRES INWESTYCJI				
		ul. Wysoka 1, 62-040 Puszczykowo jedn. ewid. 302102_1.0001.2200				
STADIUM	TEMAT OPRACOWANIA					
Projekt Budowlany	Projekt modernizacji sufitów na 2 piętrze w budynku Szkoły Podstawowej nr 1 w Puszczykowie					
BRANŻA	TYTUŁ RYSUNKU					
Konstrukcja	RZUT 2. PIĘTRA - zakres wykonania sufitów podwieszanych					
STANOWISKO	IMIĘ I NAZWISKO	NR UPRAW.	PODPIS	SKALA	NR RYS.	REWIZJA
Projektant Konstrukcja	mgr inż. Karol Zimny	158/85/PW WKPBO/5912/01		1:100	K01	00
Opracował	mgr inż. Kasper Zimny			DATA OPRACOWANIA	NR PROJEKTU	
				07.2022	-	