


UWAGA:

- prace przy przy oczyszczaniu i naprawie lica wykonać według programu prac konserwatorskich
- czapkę z cegły pełnej o wym. gotyckich wykonać według rysunków wykonawczych oraz pomiarów na miejscu, dopuszczalne drobne korekty celem dopasowania czapki do wymiarów korony muru
- dla potrzeb kosztorysowych przyjęto wymiarę cegły na koronie oraz przemurowanie przypory nr 2 dopuszcza się wykorzystanie cegły o wym. gotyckich pochodzącej z rozbiórki czapki muru, jeśli jej stan zachowania na to pozwoli.
- nowe partie lica ceglaneanego i ceglano - kamiennego wykonać w nawiązaniu do wątków lica przyległego, szczegóły ustalić w trybie nadzoru.
- wszelkie odstęstwa od projektu i zmiany technologiczne należy uzgodnić z autorem opracowania,

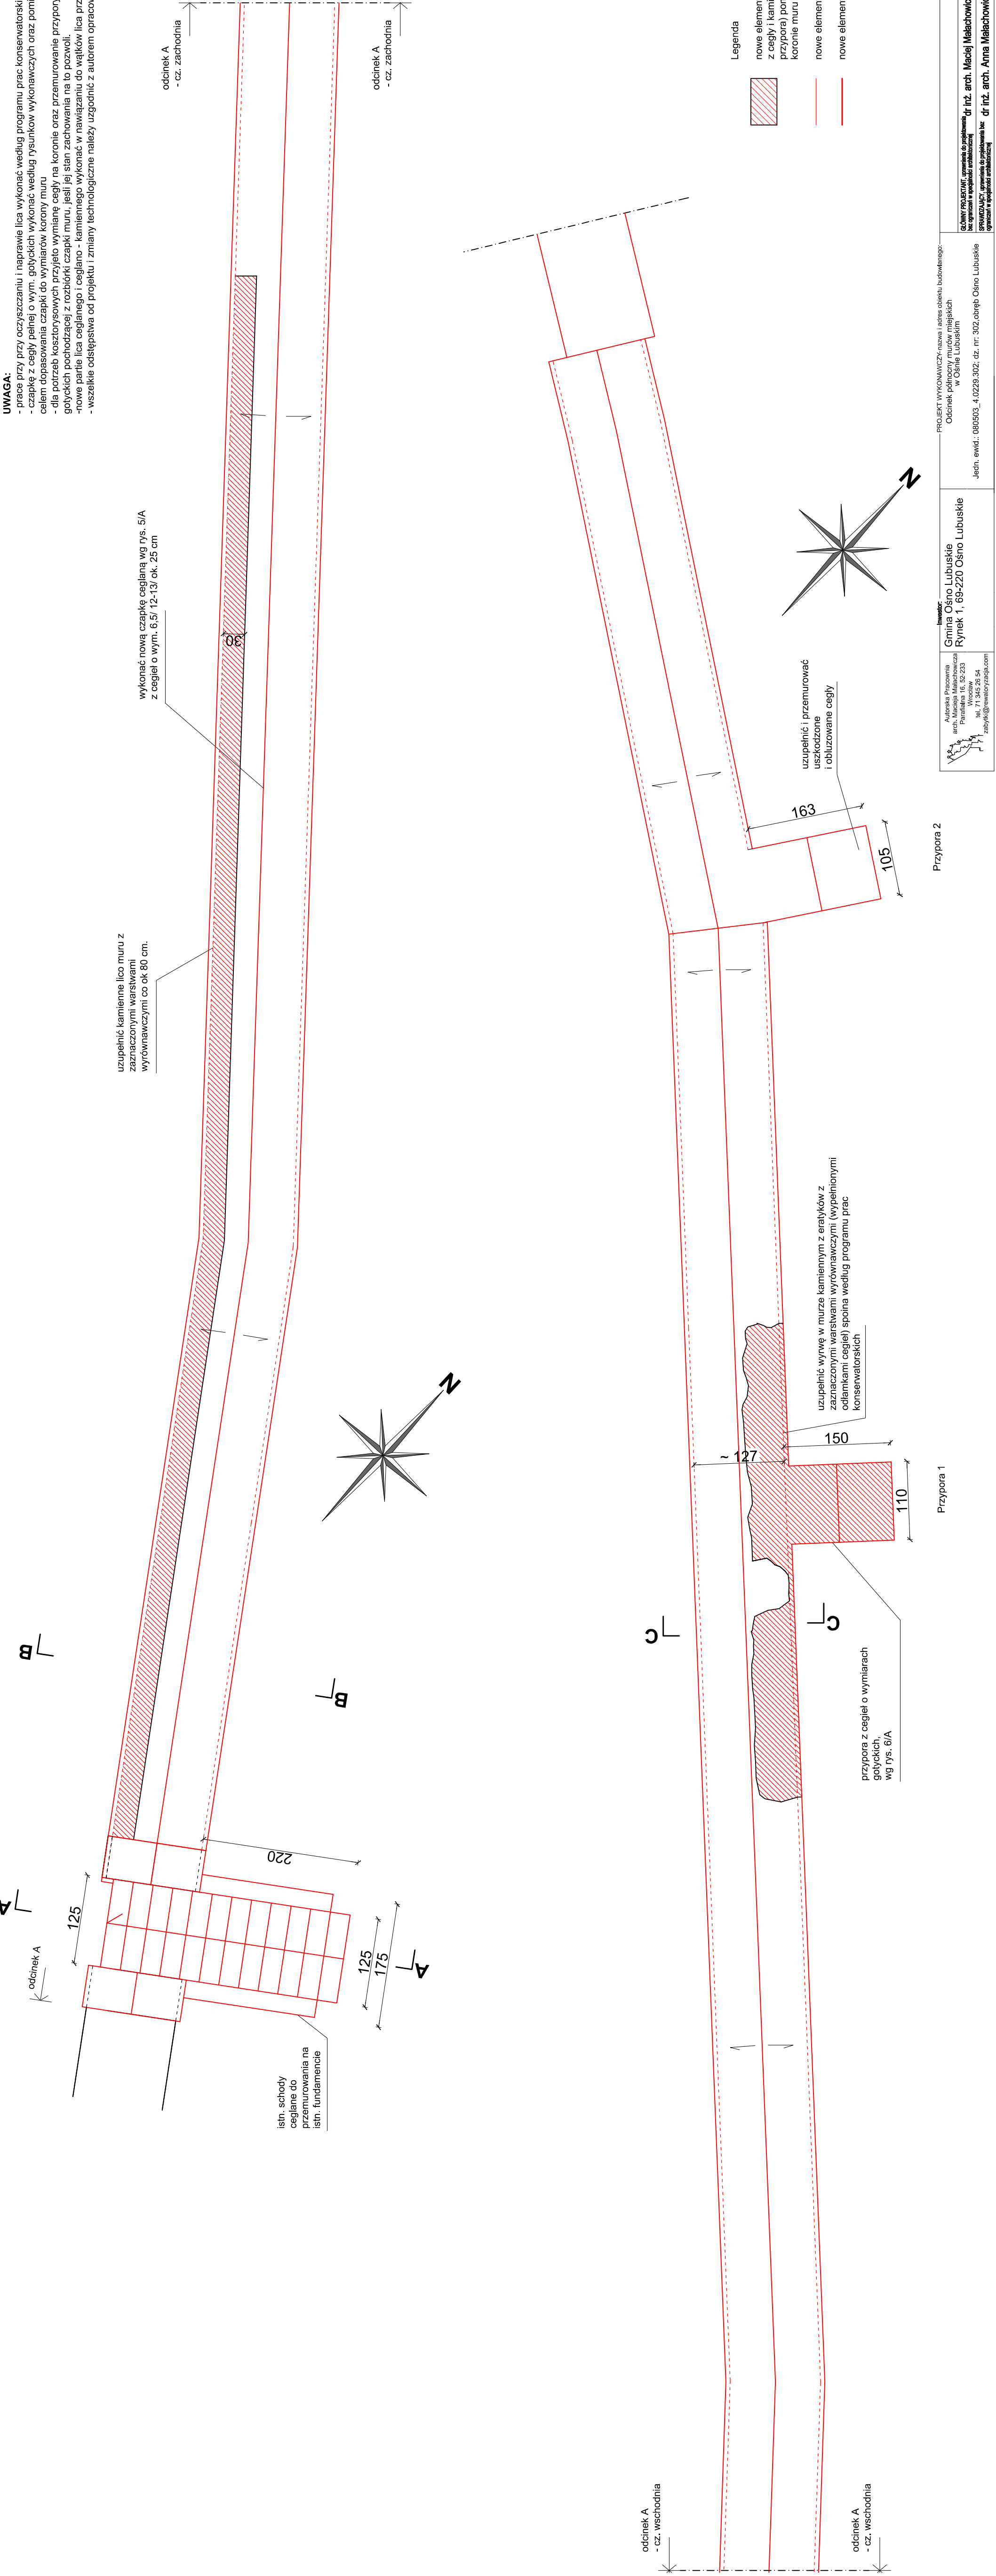

Przypora 2

Przypora 1