



Gmina Grodziczno  
Grodziczno 17A  
13-324 Grodziczno



Kulczyk Projekty  
ul. Sikorskiego 11, 86-300 Grudziądz  
tel. 500 46 16 59, faks 56 47 56 120  
e-mail: biuro@kulczykprojekty.com.pl

Przebudowa drogi gminnej nr 183012N  
Mroczo-Trzcín - etap II  
13-324 Grodziczno, obręb 0009 Mroczo, obręb 0014 Trzcín

PROJEKT WYKONAWCZY

PLAN SYTUACYJNO-WYSOKOŚCIOWY

ŁUKASZ KULCZYK

1A

LEGENDA	
przebudowa jezdnii beton asfaltowy	krawężń jezdni/jazdu
przebudowa zjazdów beton asfaltowy	krawężń pobocza ziemnego
budowa młyniek beton asfaltowy	regulacja rowów przydrożnych
umocnienie rowu płytami betonowymi 50x50	granicz pasy drogowego

**Parametry przebudowy**

Klasa drogi: **D (dojazdowa)**  
Kategoria ruchu: **KR1**  
Szerokość pasa ruchu: **3,50 m**  
Szerokość pobocza: **0,75 m**  
Długość: **1+444 m**

Łuk Ł5  
R=70,00  
g|g|=45,4773  
t=50,00  
T=26,12  
B=4,72  
X(N)=5914574,60  
Y(E)=7416265,69


Łuk Ł6  
R=90,00  
g|g|=28,19972/RVb  
t=39,87  
T=20,27  
B=2,25  
X(N)=5914530,35  
Y(E)=7416302,75

Łuk Ł3  
R=300,00  
g|g|=2,0424  
t=9,62  
T=4,81  
B=0,04  
X(N)=5914632,53  
Y(E)=7415976,78

Łuk Ł2  
R=300,00  
g|g|=4,1894  
t=19,74  
T=9,87  
B=0,16  
X(N)=5914642,84  
Y(E)=7415946,58

Łuk Ł1  
R=40,00  
g|g|=45,0978  
t=28,34  
T=14,79  
B=2,65  
X(N)=5914665,99  
Y(E)=7415891,02

Łuk Ł4  
R=250,00  
g|g|=12,8447  
t=50,44  
T=25,31  
B=1,28  
X(N)=5914612,49  
Y(E)=7416029,84

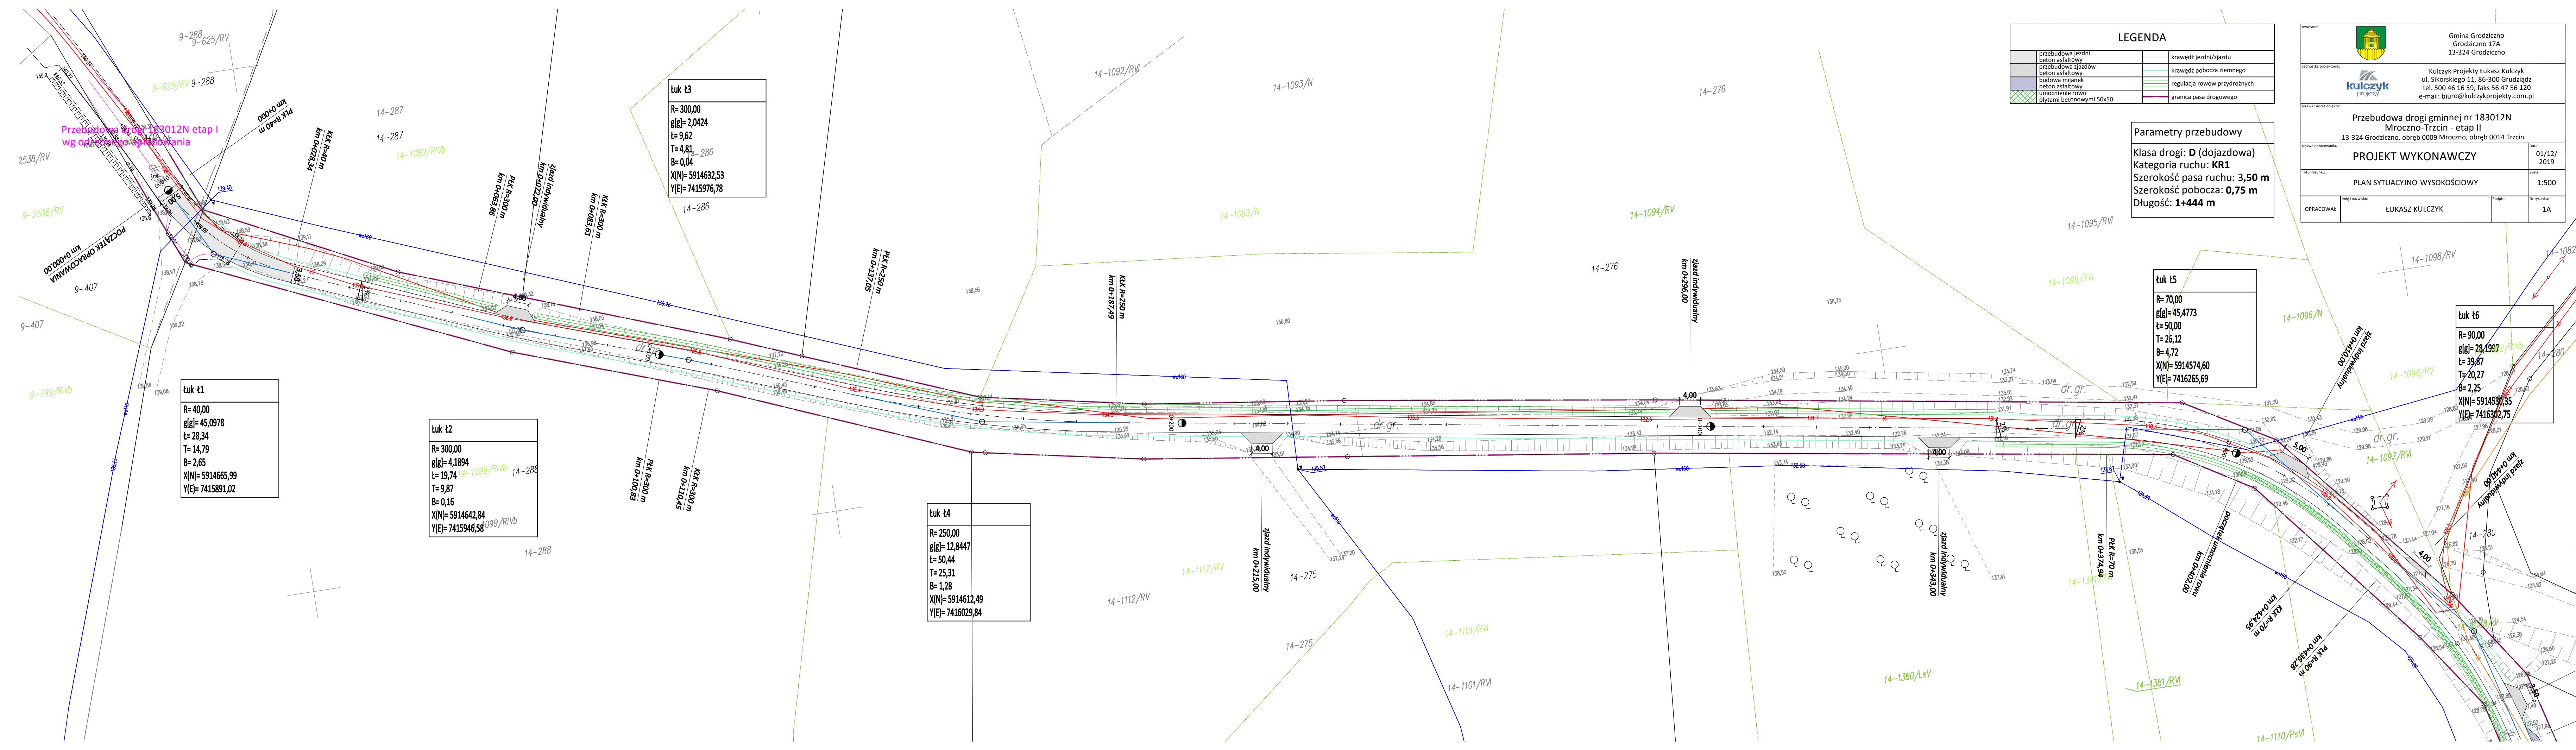





