


Profil podłużny rurociągu wody surowej SUW Kłodawa od st. X do ul. Gorzowskiej w m. Kłodawa



- Uwagi:
1. Rzędne dostosować do warunków rzeczywistych w terenie.
 2. Prace budowlane należy wykonać wykopem otwartym i metodą bezwykopową zgodnie z opisem PT.
 3. Prace ziemne w pobliżu istniejącej infrastruktury podziemnej należy prowadzić ręcznie, ze szczególną ostrożnością, oraz pod nadzorem gestora sieci zachowując normatywne odległości od skrajnych elementów uzbrojenia.
 4. Wykopy przy słupach energetycznych wykonywać ręcznie bez naruszenia ich posadowienia. Przy skrzyżowaniach na istniejących kablach energetycznych założyć rury ochronne.
 5. Zabezpieczyć bezpośrednio i pośrednio drzewa przed urazami mechanicznymi.
 6. Nie wyklucza się wystąpienia niezidentyfikowanej infrastruktury podziemnej.
 7. Wykopy lokalizować zgodnie z PZT.
 8. Prace prowadzić zgodnie z wydanymi uzgodnieniami.
 9. W sytuacji podejrzenia ryzyka uszkodzenia istniejącej infrastruktury podziemnej konieczność wykonania wykopów kontrolnych.
 10. Przed przystąpieniem do realizacji sprawdzić aktualność podkładów mapowych.
 11. Przy realizacji posługiwać się jednocześnie całą dokumentacją techniczną.
 12. Punkt osnowy geodezyjnej nr 518622-2-2018 (osnowa wysokościowa) podlega ochronie prawnej - art. 15, art. 48 ust. 1 pkt. 3 Ustawy z dnia 17 maja 1988 r. Prawo geodezyjne i kartograficzne (t.j. Dz.U. z 2023 r. poz. 1752). Prace ziemne w pobliżu posadowienia znaku geodezyjnego wykonywać ręcznie pod nadzorem jednostki wykonawstwa geodezyjnego. Stan punktu po zakończeniu inwestycji podlega okazaniu Geodecie Powiatowemu, po uprzednim powiadomieniu na adres Starostwa Powiatowego. W przypadku dokonanego w wyniku przeprowadzonych prac jego zniszczenia, punkt ten podlega odtworzeniu. Odtworzenie punktu winno nastąpić zgodnie z obowiązującymi wykanadami w geodezji i kartografii, przez uprawnioną jednostkę wykonawstwa geodezyjnego na koszt i za staraniem inwestora.

Biuro projektowe:		 95-030 Rogów, ul. Guzowska 14 tel. 42 277 97 86, 227 88 78 e-mail: projekty@ekokompleks.com.pl www.ekokompleks.com.pl NIP 726-04-17-52, REGON 141121530	
Nazwa inwestycji:		Budowa rurociągu wody surowej SUW Kłodawa od st. X do ul. Gorzowskiej w m. Kłodawa	
Projektant:	mgr inż. Iwona Rogozińska nr upr. LOD.3395/PWBS17; Spec. inst. w zakresie sieci instalacji i urządzeń wodociągowych i kanalizacyjnych	Podpis:	
Projektant:	mgr inż. Martyna Kwiatkowska nr upr. LOD.4749/PWBS22; Spec. inst. w zakresie sieci instalacji i urządzeń wodociągowych i kanalizacyjnych		
Projektant:	mgr inż. Małgorzata Ponikla nr upr. LOD.3240/PWBS17; Spec. inst. w zakresie sieci instalacji i urządzeń wodociągowych i kanalizacyjnych		
Projektant:	mgr inż. Anna Kasprzyk nr upr. LOD.3394/PWBS17; Spec. inst. w zakresie sieci instalacji i urządzeń wodociągowych i kanalizacyjnych		
Sprawdzający:	mgr inż. Anna Szybczyk-Natkaniec nr upr. 21998; Spec. inst. w zakresie sieci instalacji i urządzeń wodociągowych i kanalizacyjnych		
Asystent projektanta:	inż. Krzysztof Sut		
Rysunek:			
Skala:	1:100/500	Data:	04.2024
Brano:	SANITARNĄ	Stadium:	PT
Rysunek nr:			2