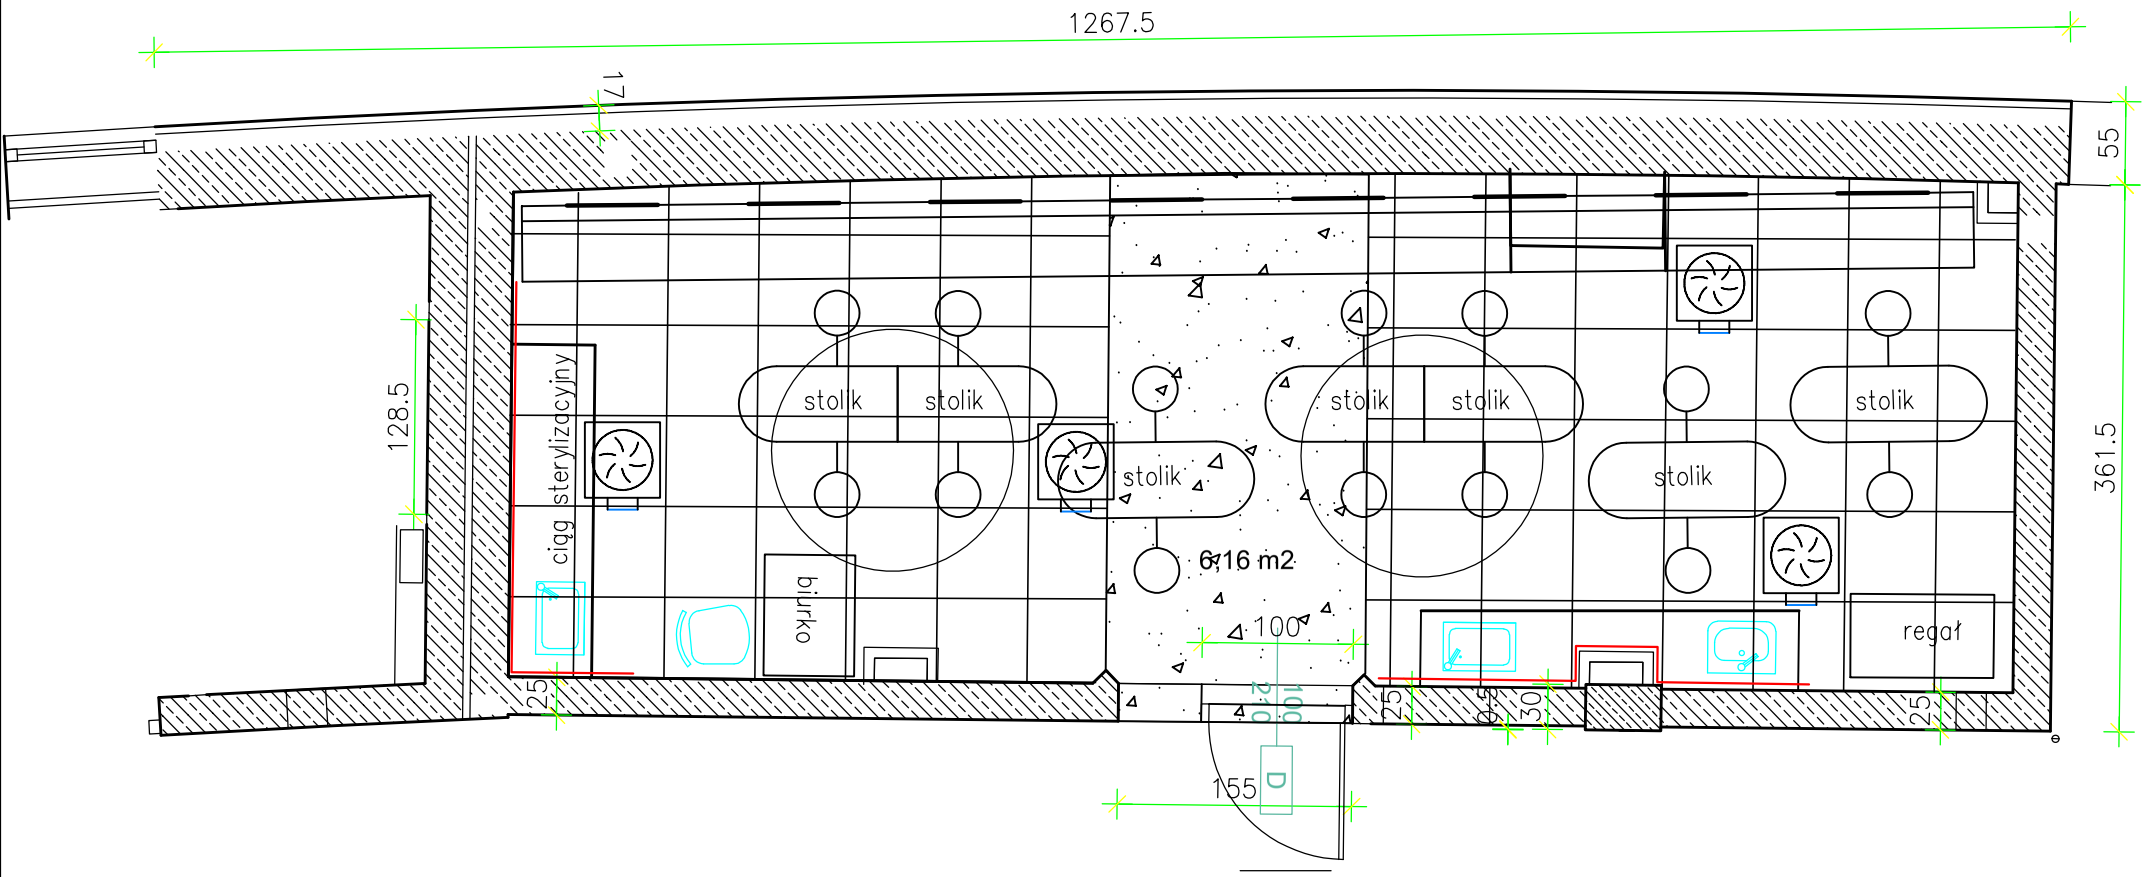

licowanie płytkami ścian

LICOWANIE PŁYTKAMI ŚCIAN BUDYNEK F – I PIĘTRO

Adaptacja i dostosowanie pomieszczeń na potrzeby Kierunku Kosmetologia.