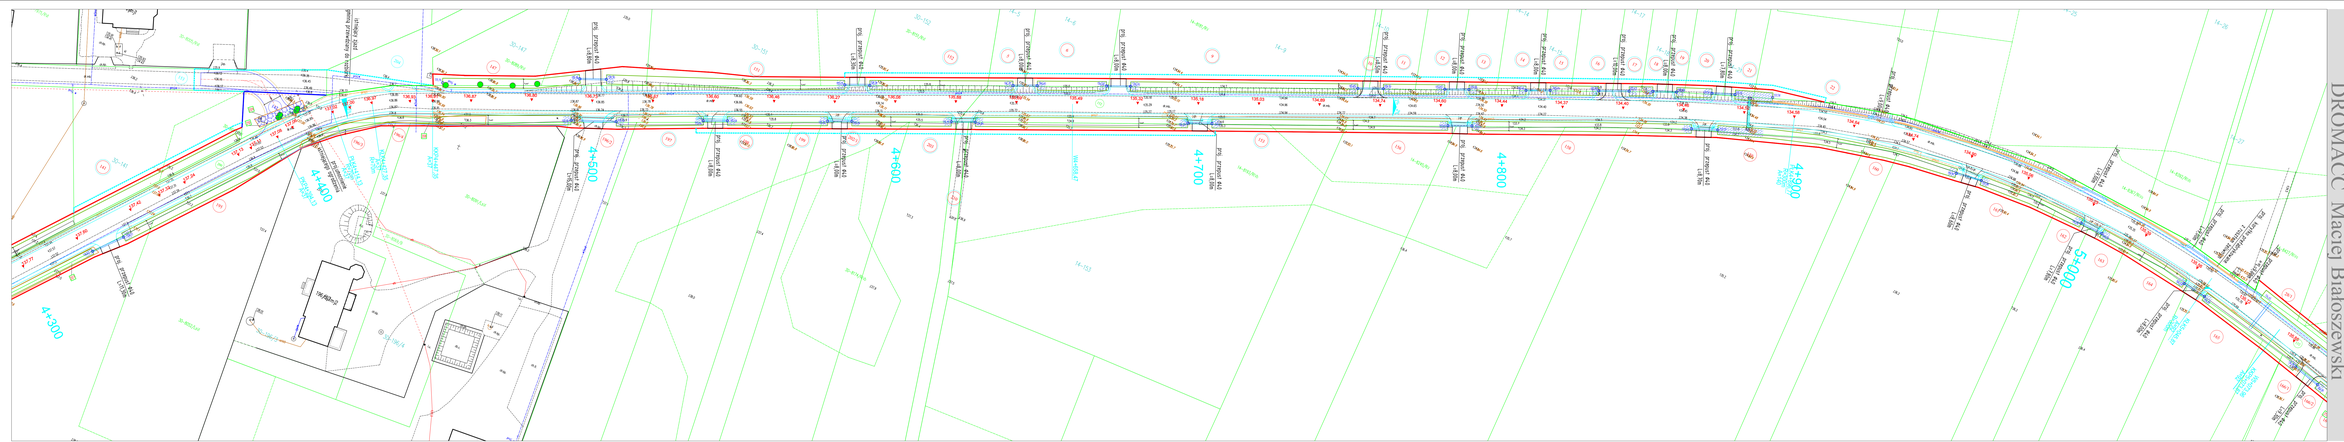
4+300
4+400
4+500
4+600
4+700
4+800
4+900
5+000
Legenda (projektowana):
Granice obszaru objętego opracowaniem
Granice opracowania
Granice działek ewidencyjnych
Granice budynków
Granice terenów przekształconych
Granice terenów zieleni
Granice terenów zieleni
Granice terenów zieleni