ZK1+1P
ISTNIEJĄCE

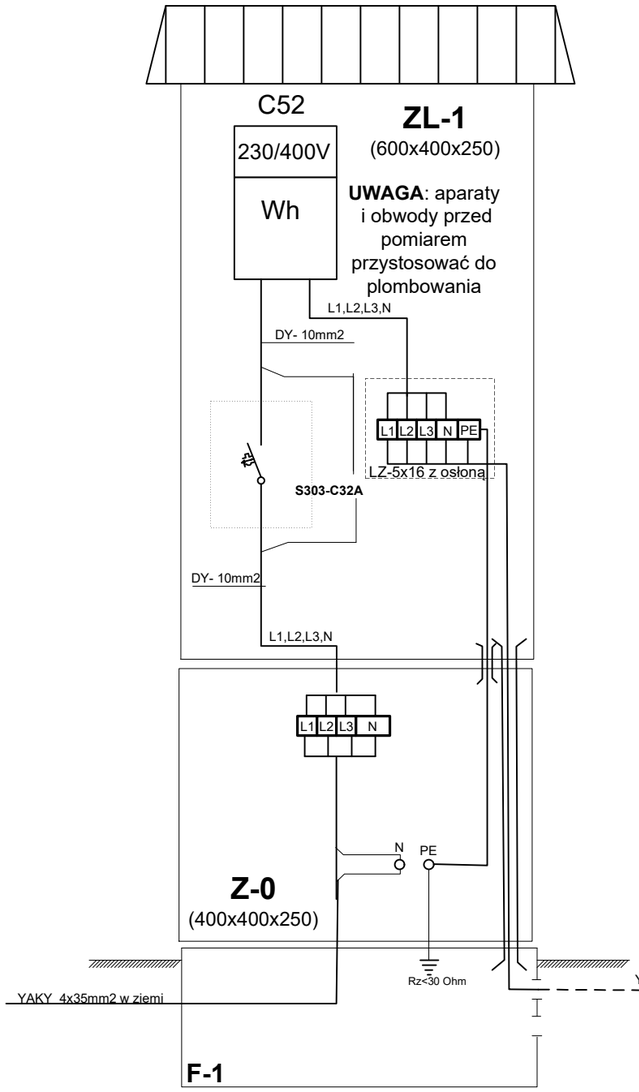
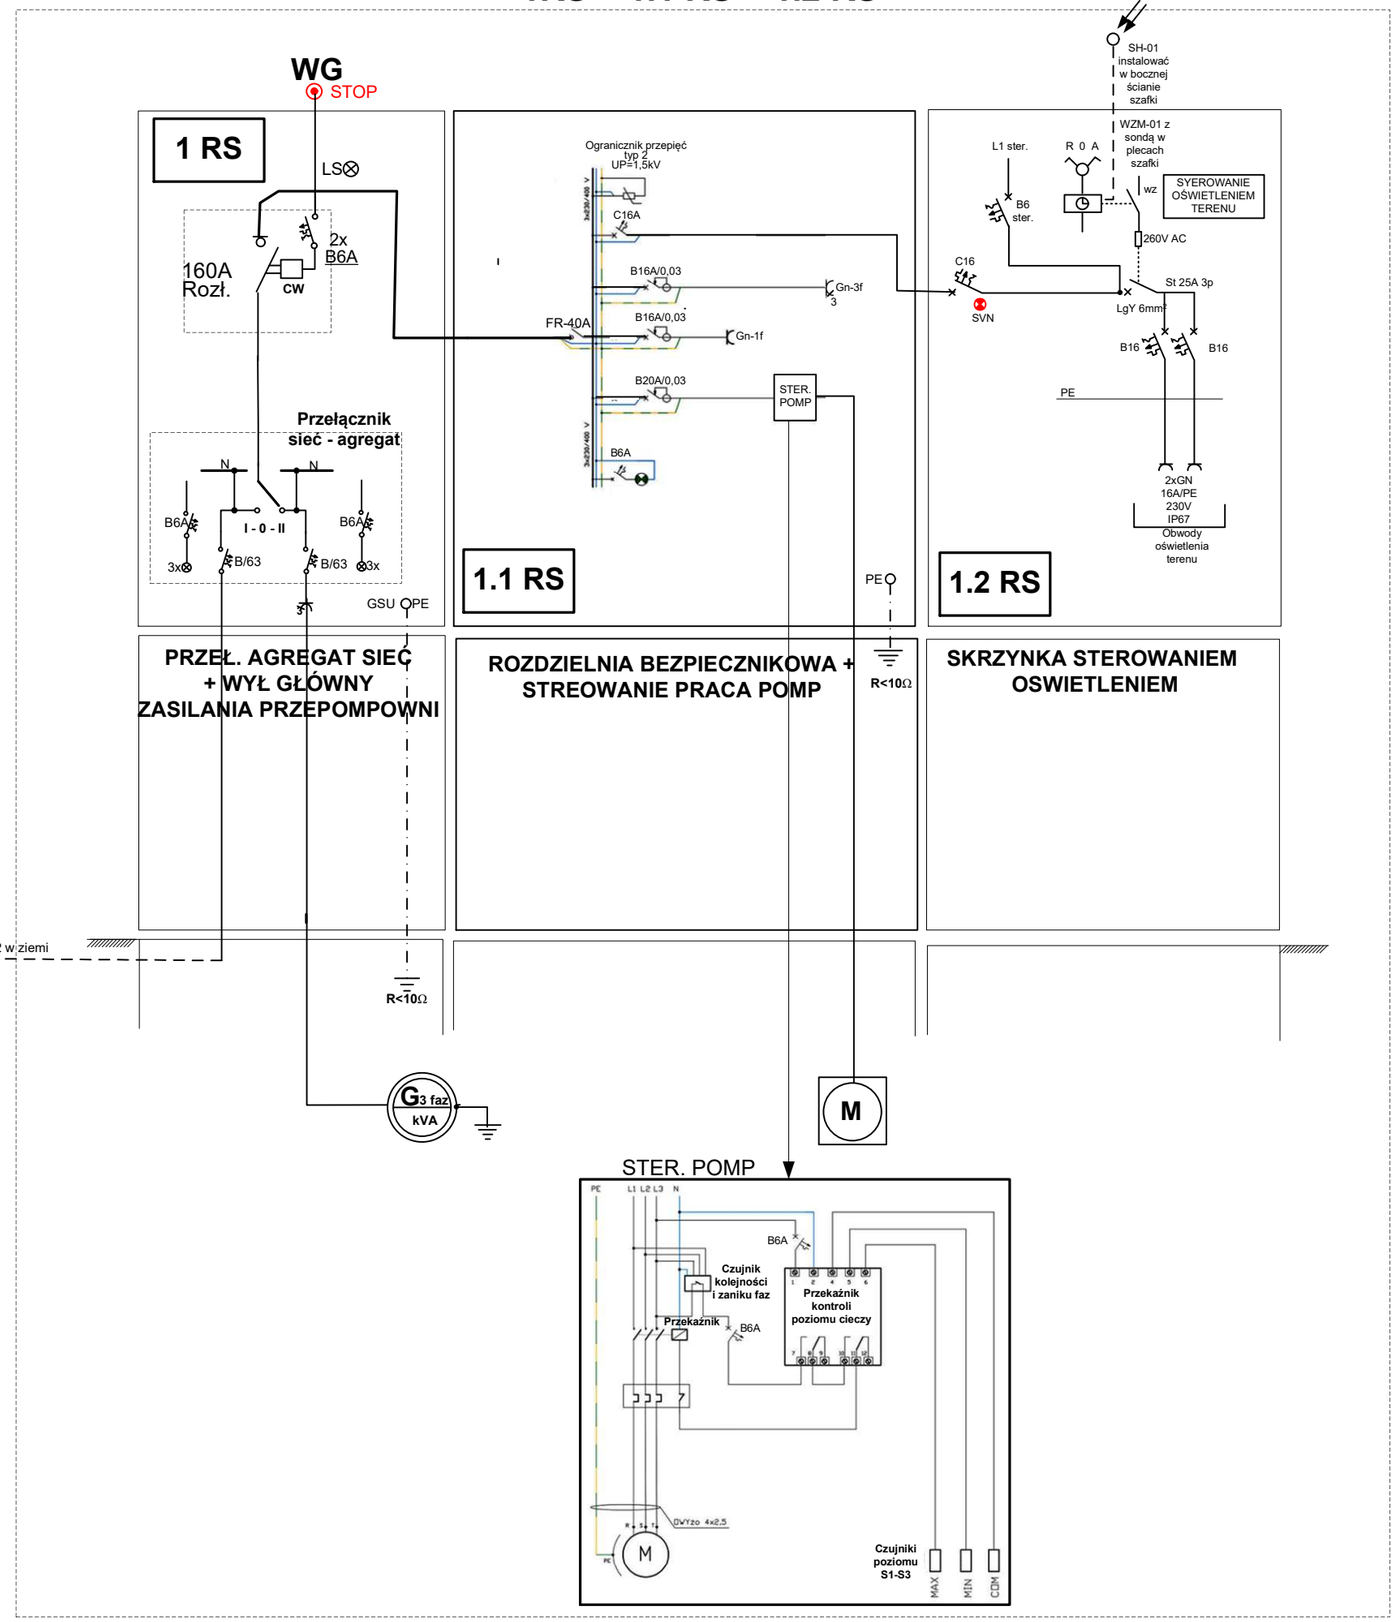
PROJEKTOWANY
ZESTAW ROZDZIELNIC
1RS + 1.1 RS + 1.2 RS