


HALA SPORTOWA  
OŚRODKA SPORTU I REKREACJI  
W OPALENICY

INWENTARYZACJA

PRZEKRÓJ A - A  
1:50

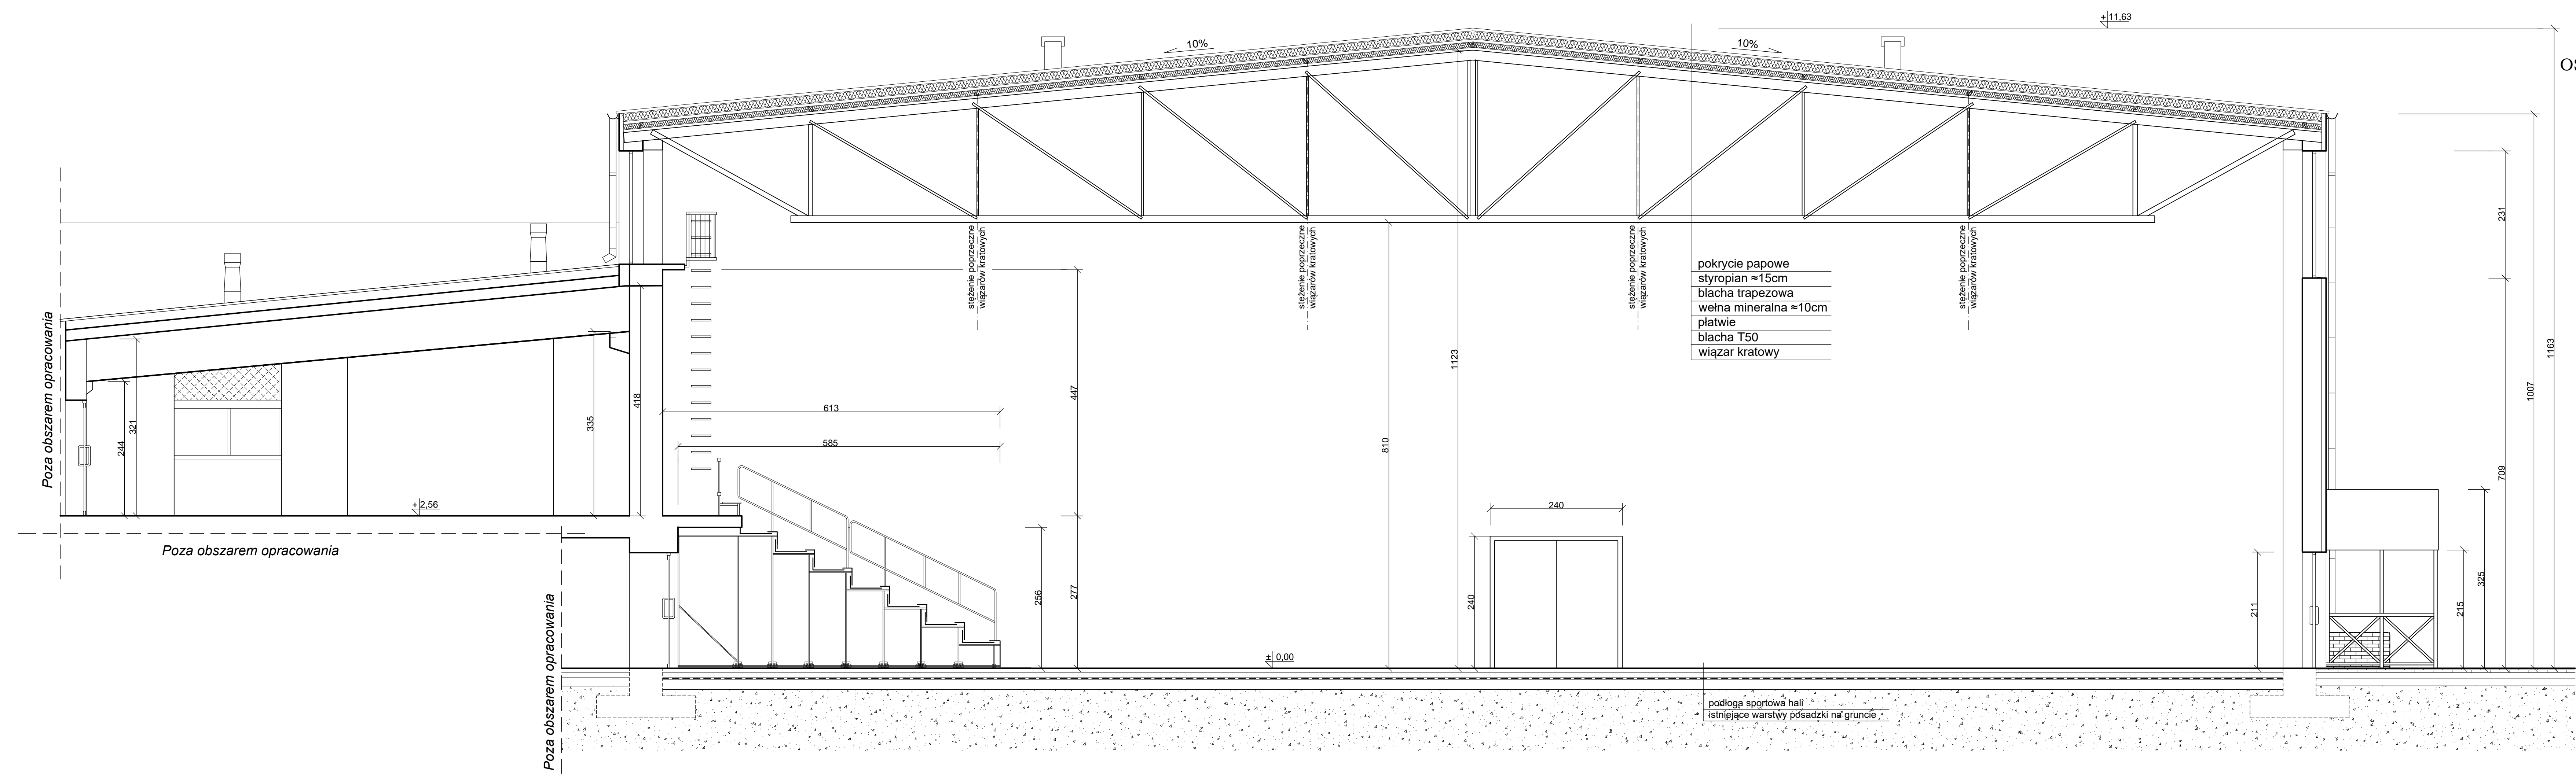

pokrycie papowe  
 styropian ≈15cm  
 blacha trapezowa  
 wełna mineralna ≈10cm  
 płatwie  
 blacha T50  
 więźar kratowy

podłoga sportowa hali  
 istniejące warstwy posadzki na gruncie

Inwentor:		Gmina Opalenica		ul. 3 Maja 1 64-330 Opalenica
projekt:		BIURO DS. BUDOWNICTWA MODUŁ		ul. A. Kojana 6 60-408 Peczna
obekt:		OŚRODEK SPORTU I REKREACJI		ul. Gimnazjalna 1 64-330 Opalenica
nazwa:		Inwentaryzacja budowlana hali sportowej		
tytuł:		Inwentaryzacja		skala: 1:50
opracował:	inż. Lech Janyga	opracował:	27/72/pm	popisy:
opracował:	inż. Tomasz Mazur			popisy:
opracował:				popisy:
tytuł:	PRZEKRÓJ A - A			nr tytuł: INw. 3