


Załącznik do warunków technicznych nr **4465/TTDSILU/P/2024**
z dnia 2024-03-19 dla
Gmina Mszczonów

Podsumowanie:

kable opto	34	budynki/kablownie/ob.telekom.	26
węzły opto	45	przełącznice główne	2
zapasy kabli opto	8	punkty dostępne	27
kable miedziane	45	słupy	2
złącza kabli miedzianych	9	słupki	4
kanal. pierwotna	44	studnie	192
przyłącza	2	szafki kablowe	11
rurociągi	6	zasobniki	2
mikrokanalizacja	31		
ilość OA	7		

Uwaga: studnie są włączone do systemu monitoringu

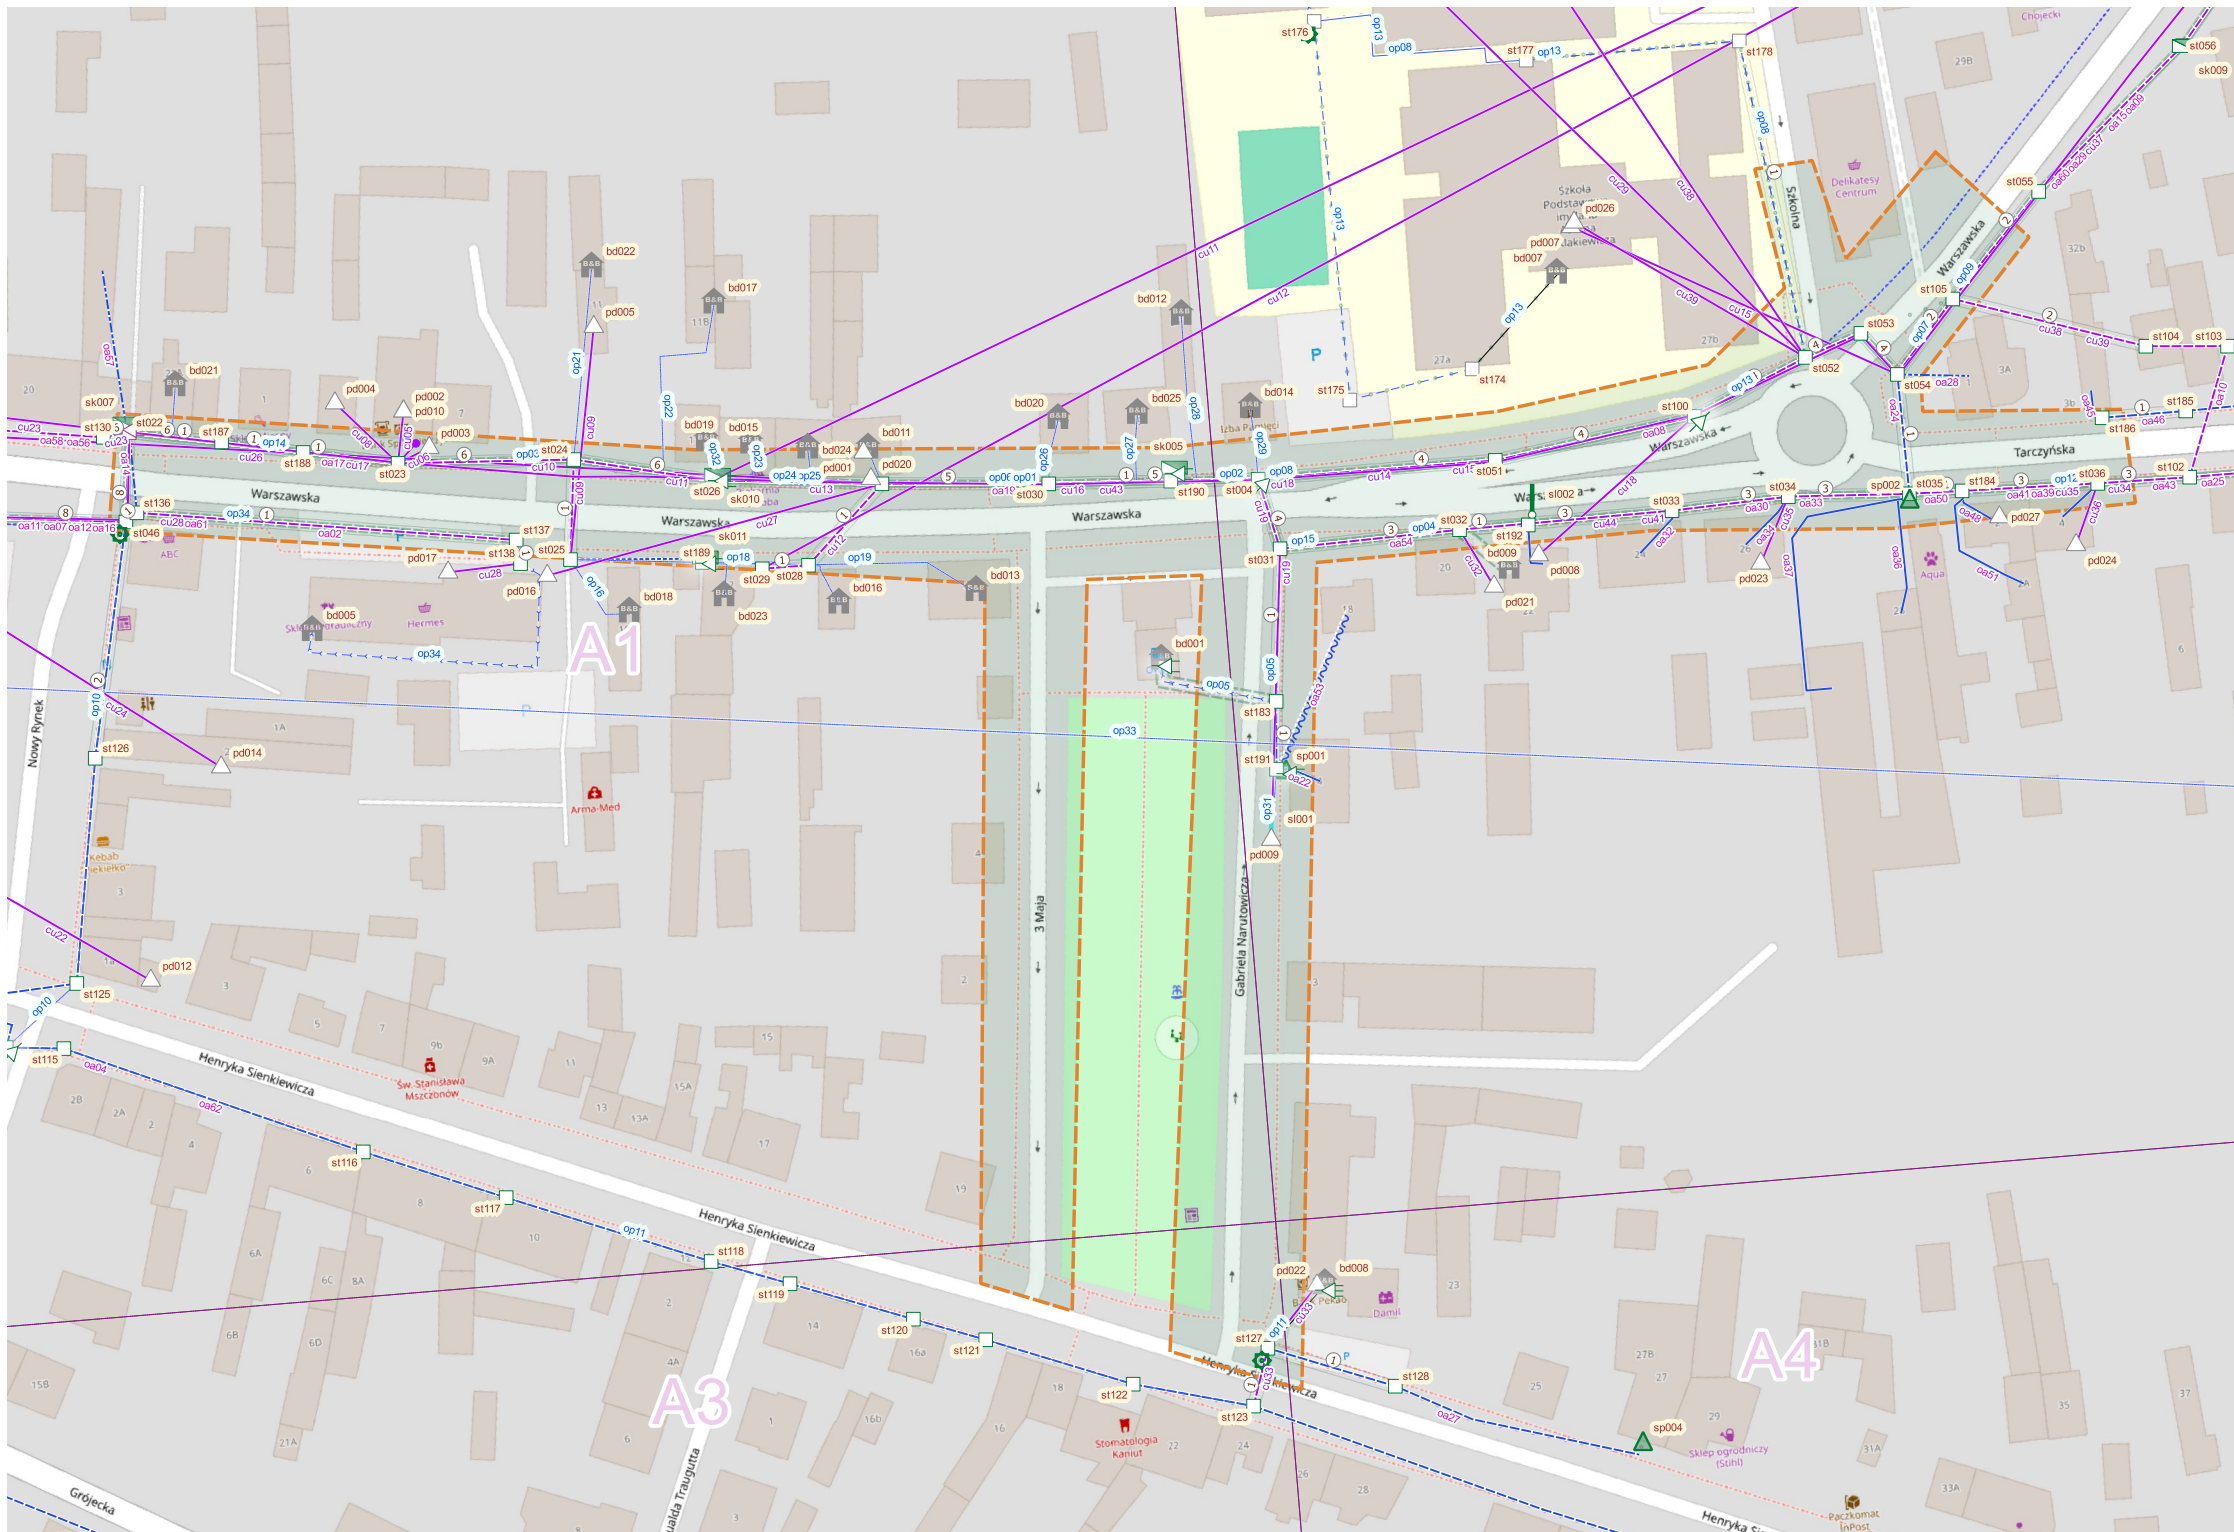

Mapa obszaru wydanych warunków technicznych

Legenda

⚙️ zapasy opto

węzły opto

- ⚡ OPP/OSD (=1)
- ⚡ OPP/OSD (>1)
- ⚡ złącze
- pozostałe (tylko etykiety)

obiekty

- ! słup
- studnia
- 🏢 szafa ONU/opto/cu
- 🏠 budynek
- 📦 kontener
- 📏 słupek
- 📦 zasobnik
- 📡 maszt
- Ⓚ kablownia / ob.telekom.
- Ⓟ PG
- △ PD
- 📶 złącze cu w obiekcie
- 📶 złącze cu w budynku
- 📶 złącze cu na budynku
- 📶 złącze cu doziemne

kable cu

- kabel ziemny
- - - w kanalizacji
- ⋯ w rurociągu
- ~~~~ kabel napowietrzny
- w przepuście
- - - pozostałe

kable opto

- ~~~~ kabel napowietrzny
- kabel ziemny
- w rurociągu
- - - w kanalizacji
- w mikrokanalizacji (pakiet.)
- przyłącze do budynku
- w budynku (peszel)
- błąd infrastruktury
- brak infrastruktury
- ⤵️ wewnątrzbudynkowy (pkt)

kable OA

- kabel ziemny
- - - w kanalizacji
- ⋯ w rurociągu
- ~~~~ kabel napowietrzny
- - - pozostałe

infrastruktura

- ⋯ Mikrokanalizacja
- - - Mikrokanalizacja pakietowa
- == Rurociąg
- ===== Kanalizacja wtórna
- ===== Przyłącze do budynku
- ===== Kanalizacja pierwotna

kody kabli:

cu kabel cu
oa kabel OA
op kabel opto

kody infrastruktury liniowej:

k kanalizacja pierwotna
m mikrokanalizacja
p przyłącze do budynku
r rurociąg
w kanalizacja wtórna
x mikrokanalizacja pakietowa


kody węzłów i zapasów:

R zapas opto
W węzeł opto

kody obiektów:


bd budynek, kablownia, obiekt telekom.
kn kontener
mt maszt
pd PD
pg PG
sk szafka
sl słup
sp słupek
st studnia
zk złącze kablowe cu
zs zasobnik



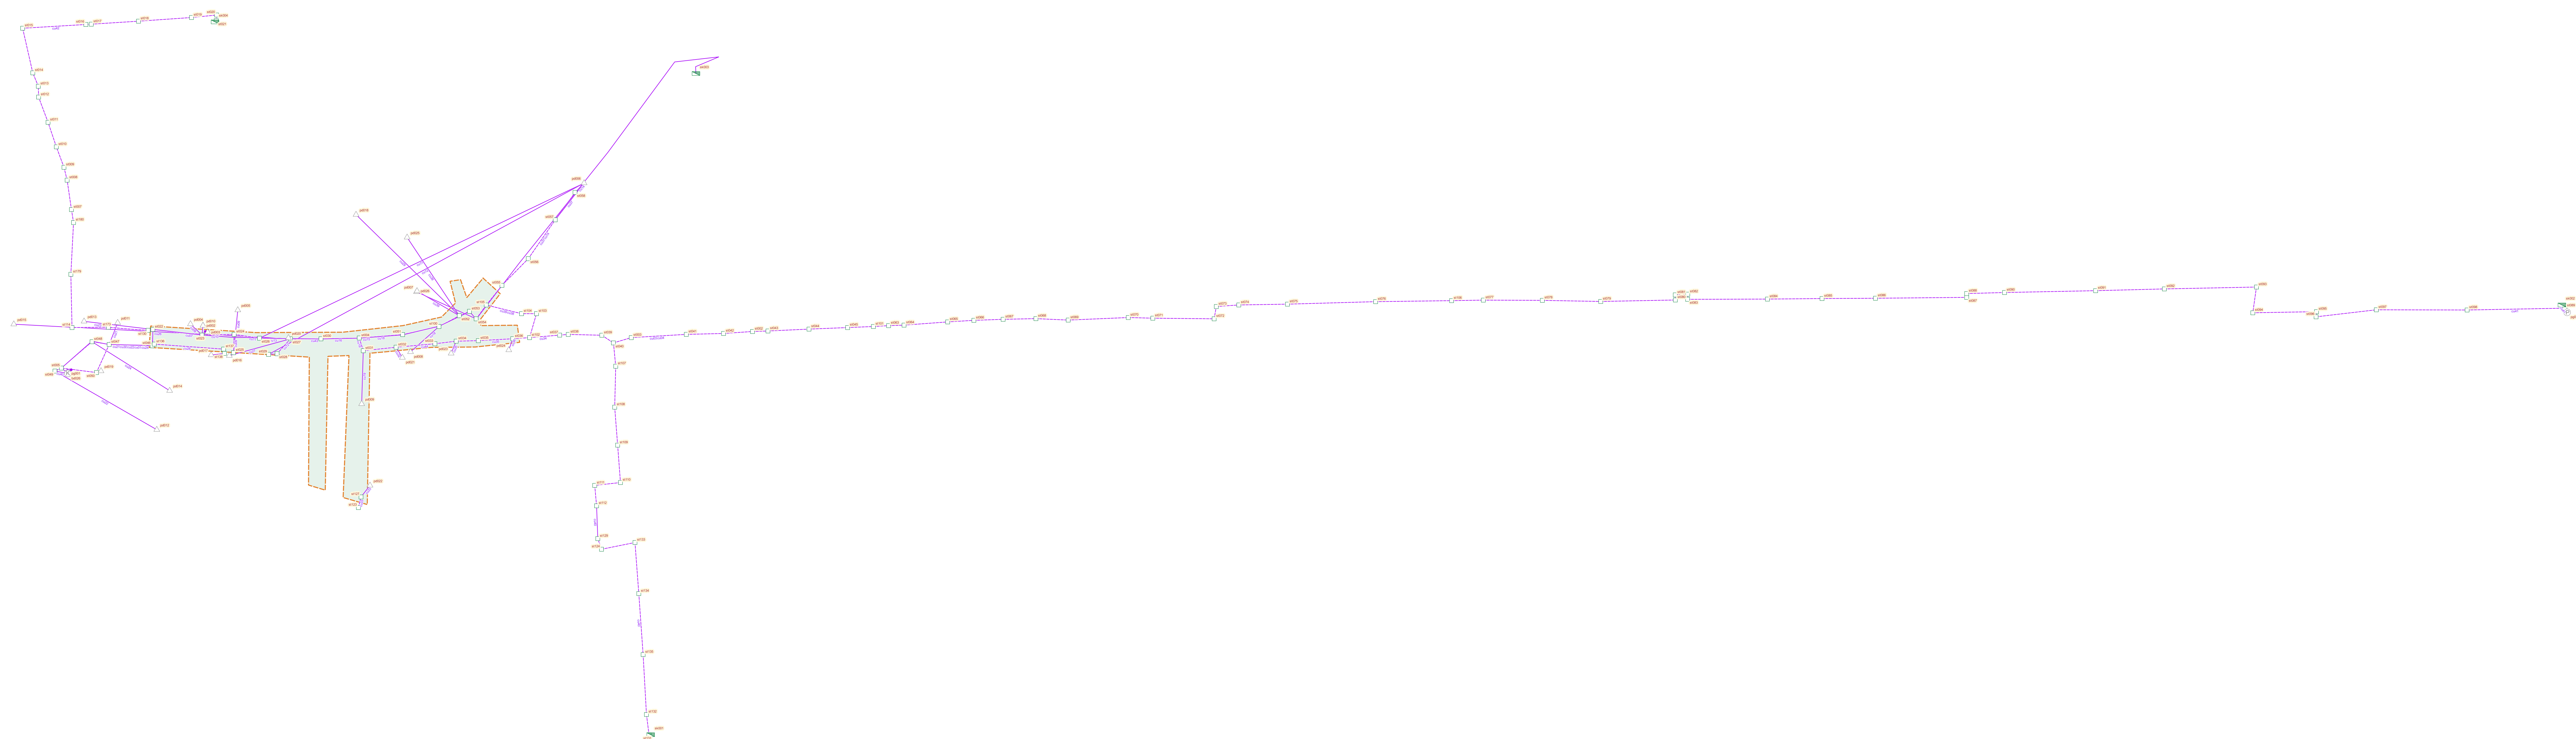



A1

7.168.16.25.3.3

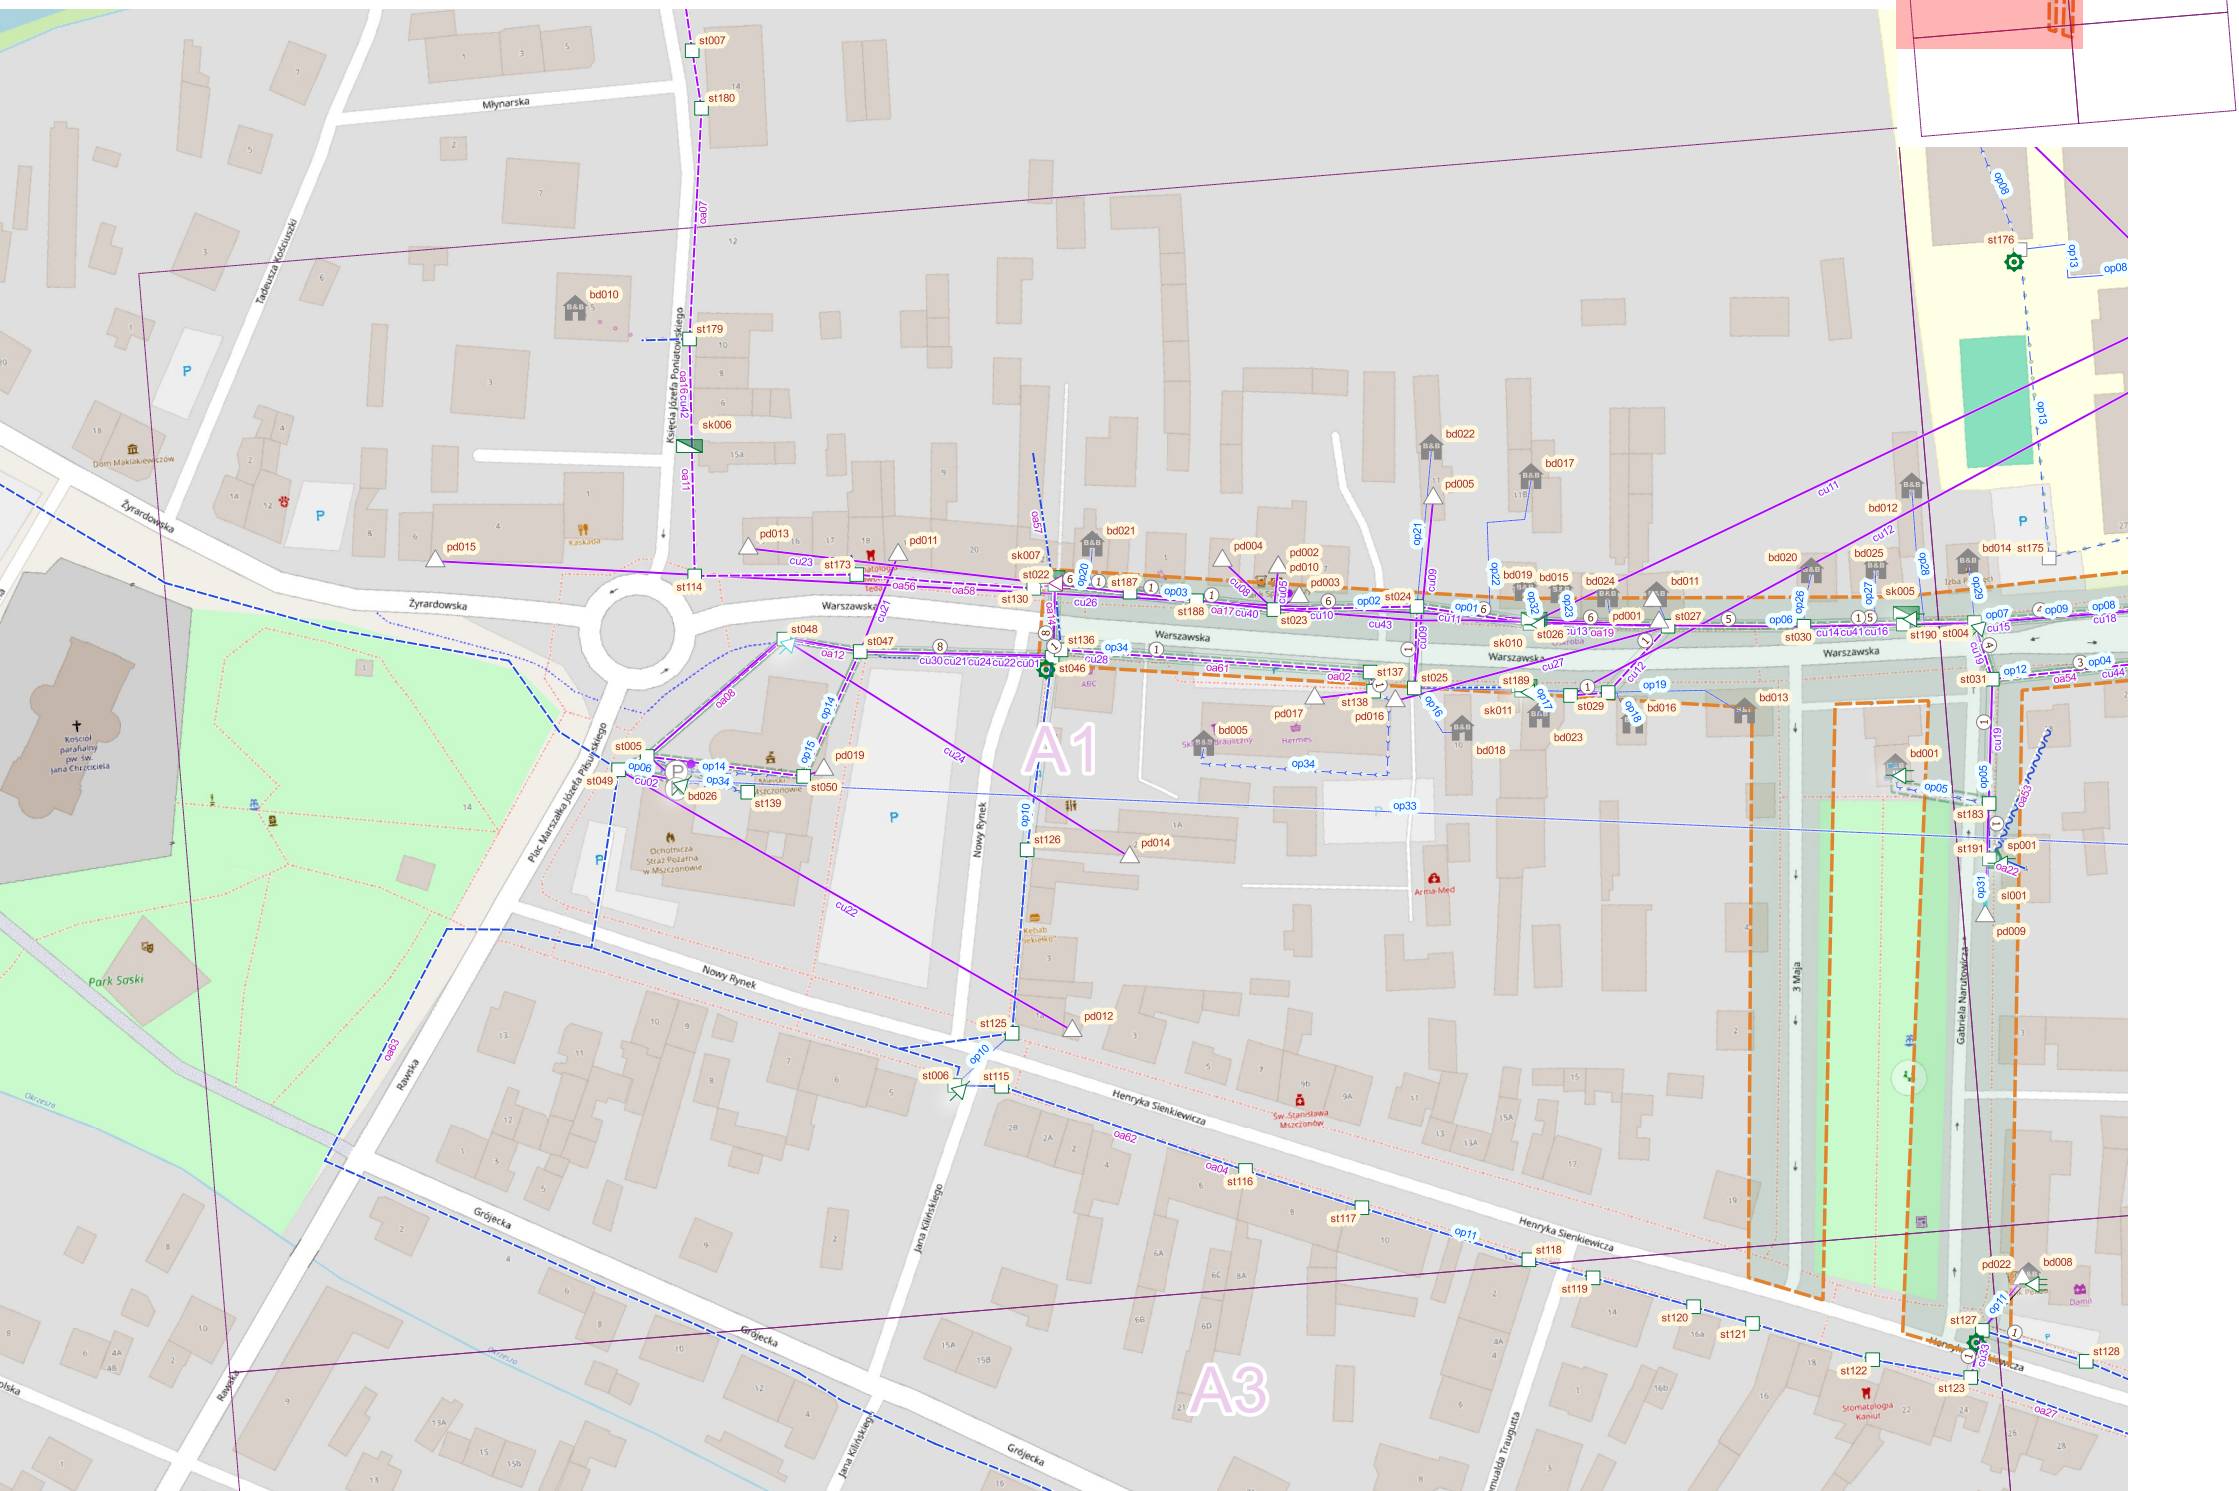

7.168.16.25.3.4

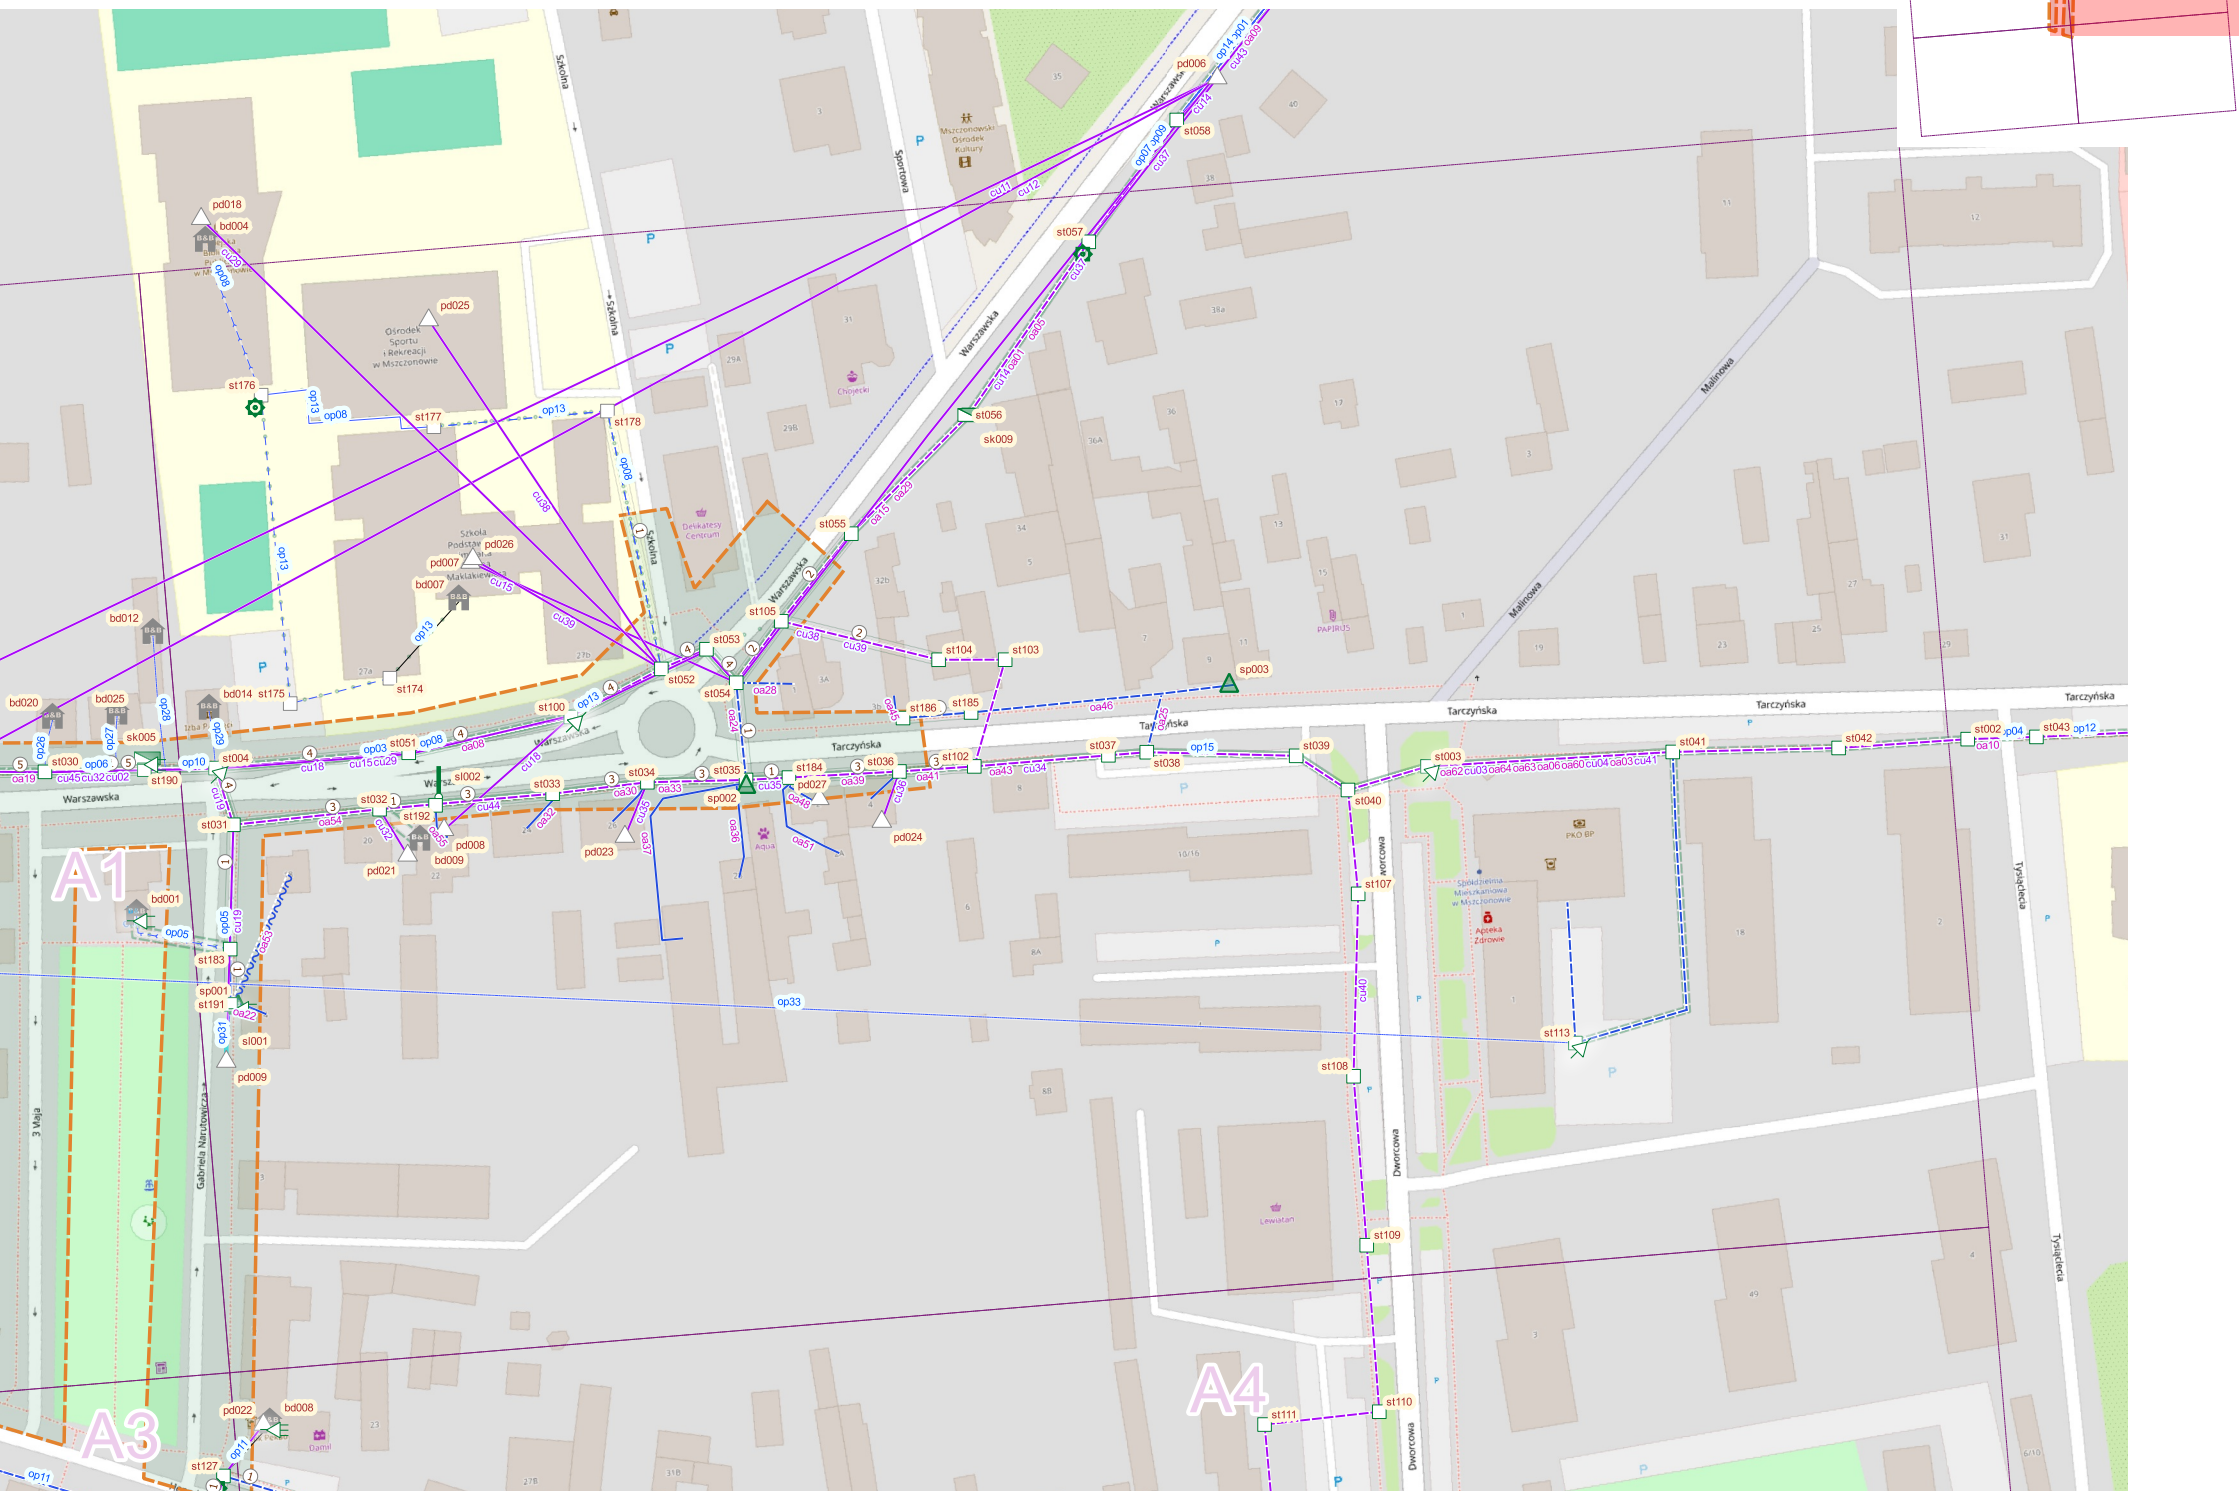

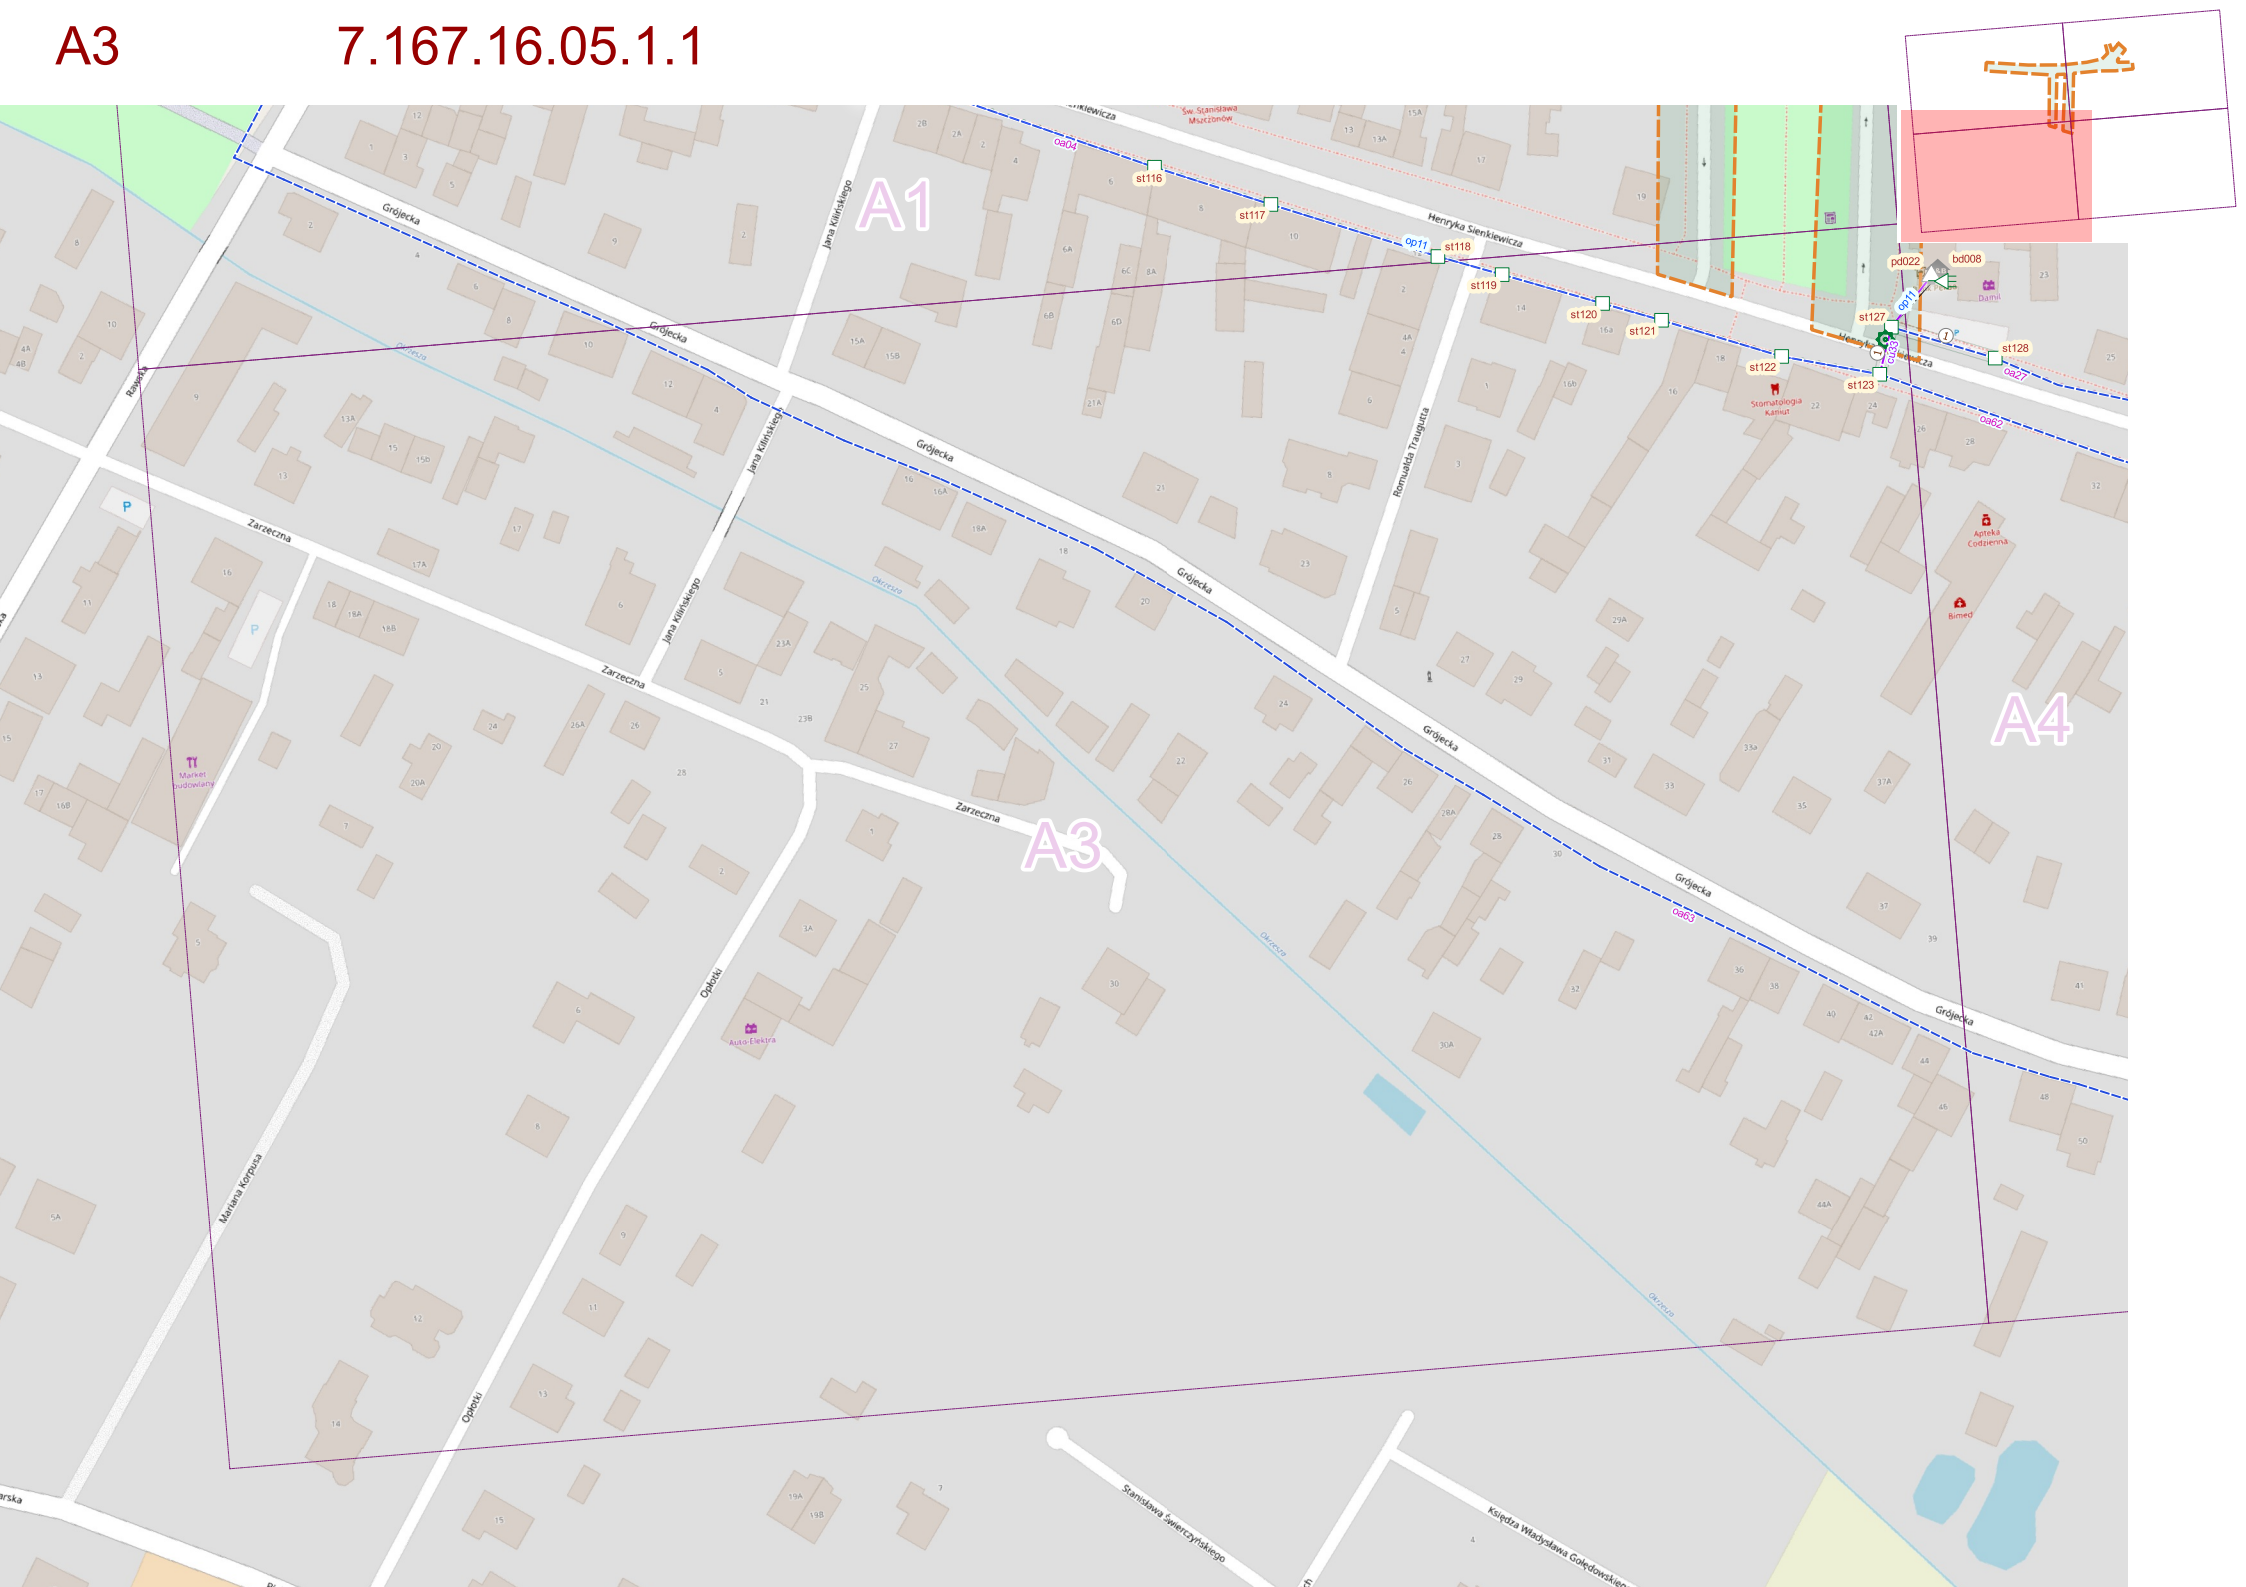

A4

7.167.16.05.1.2

