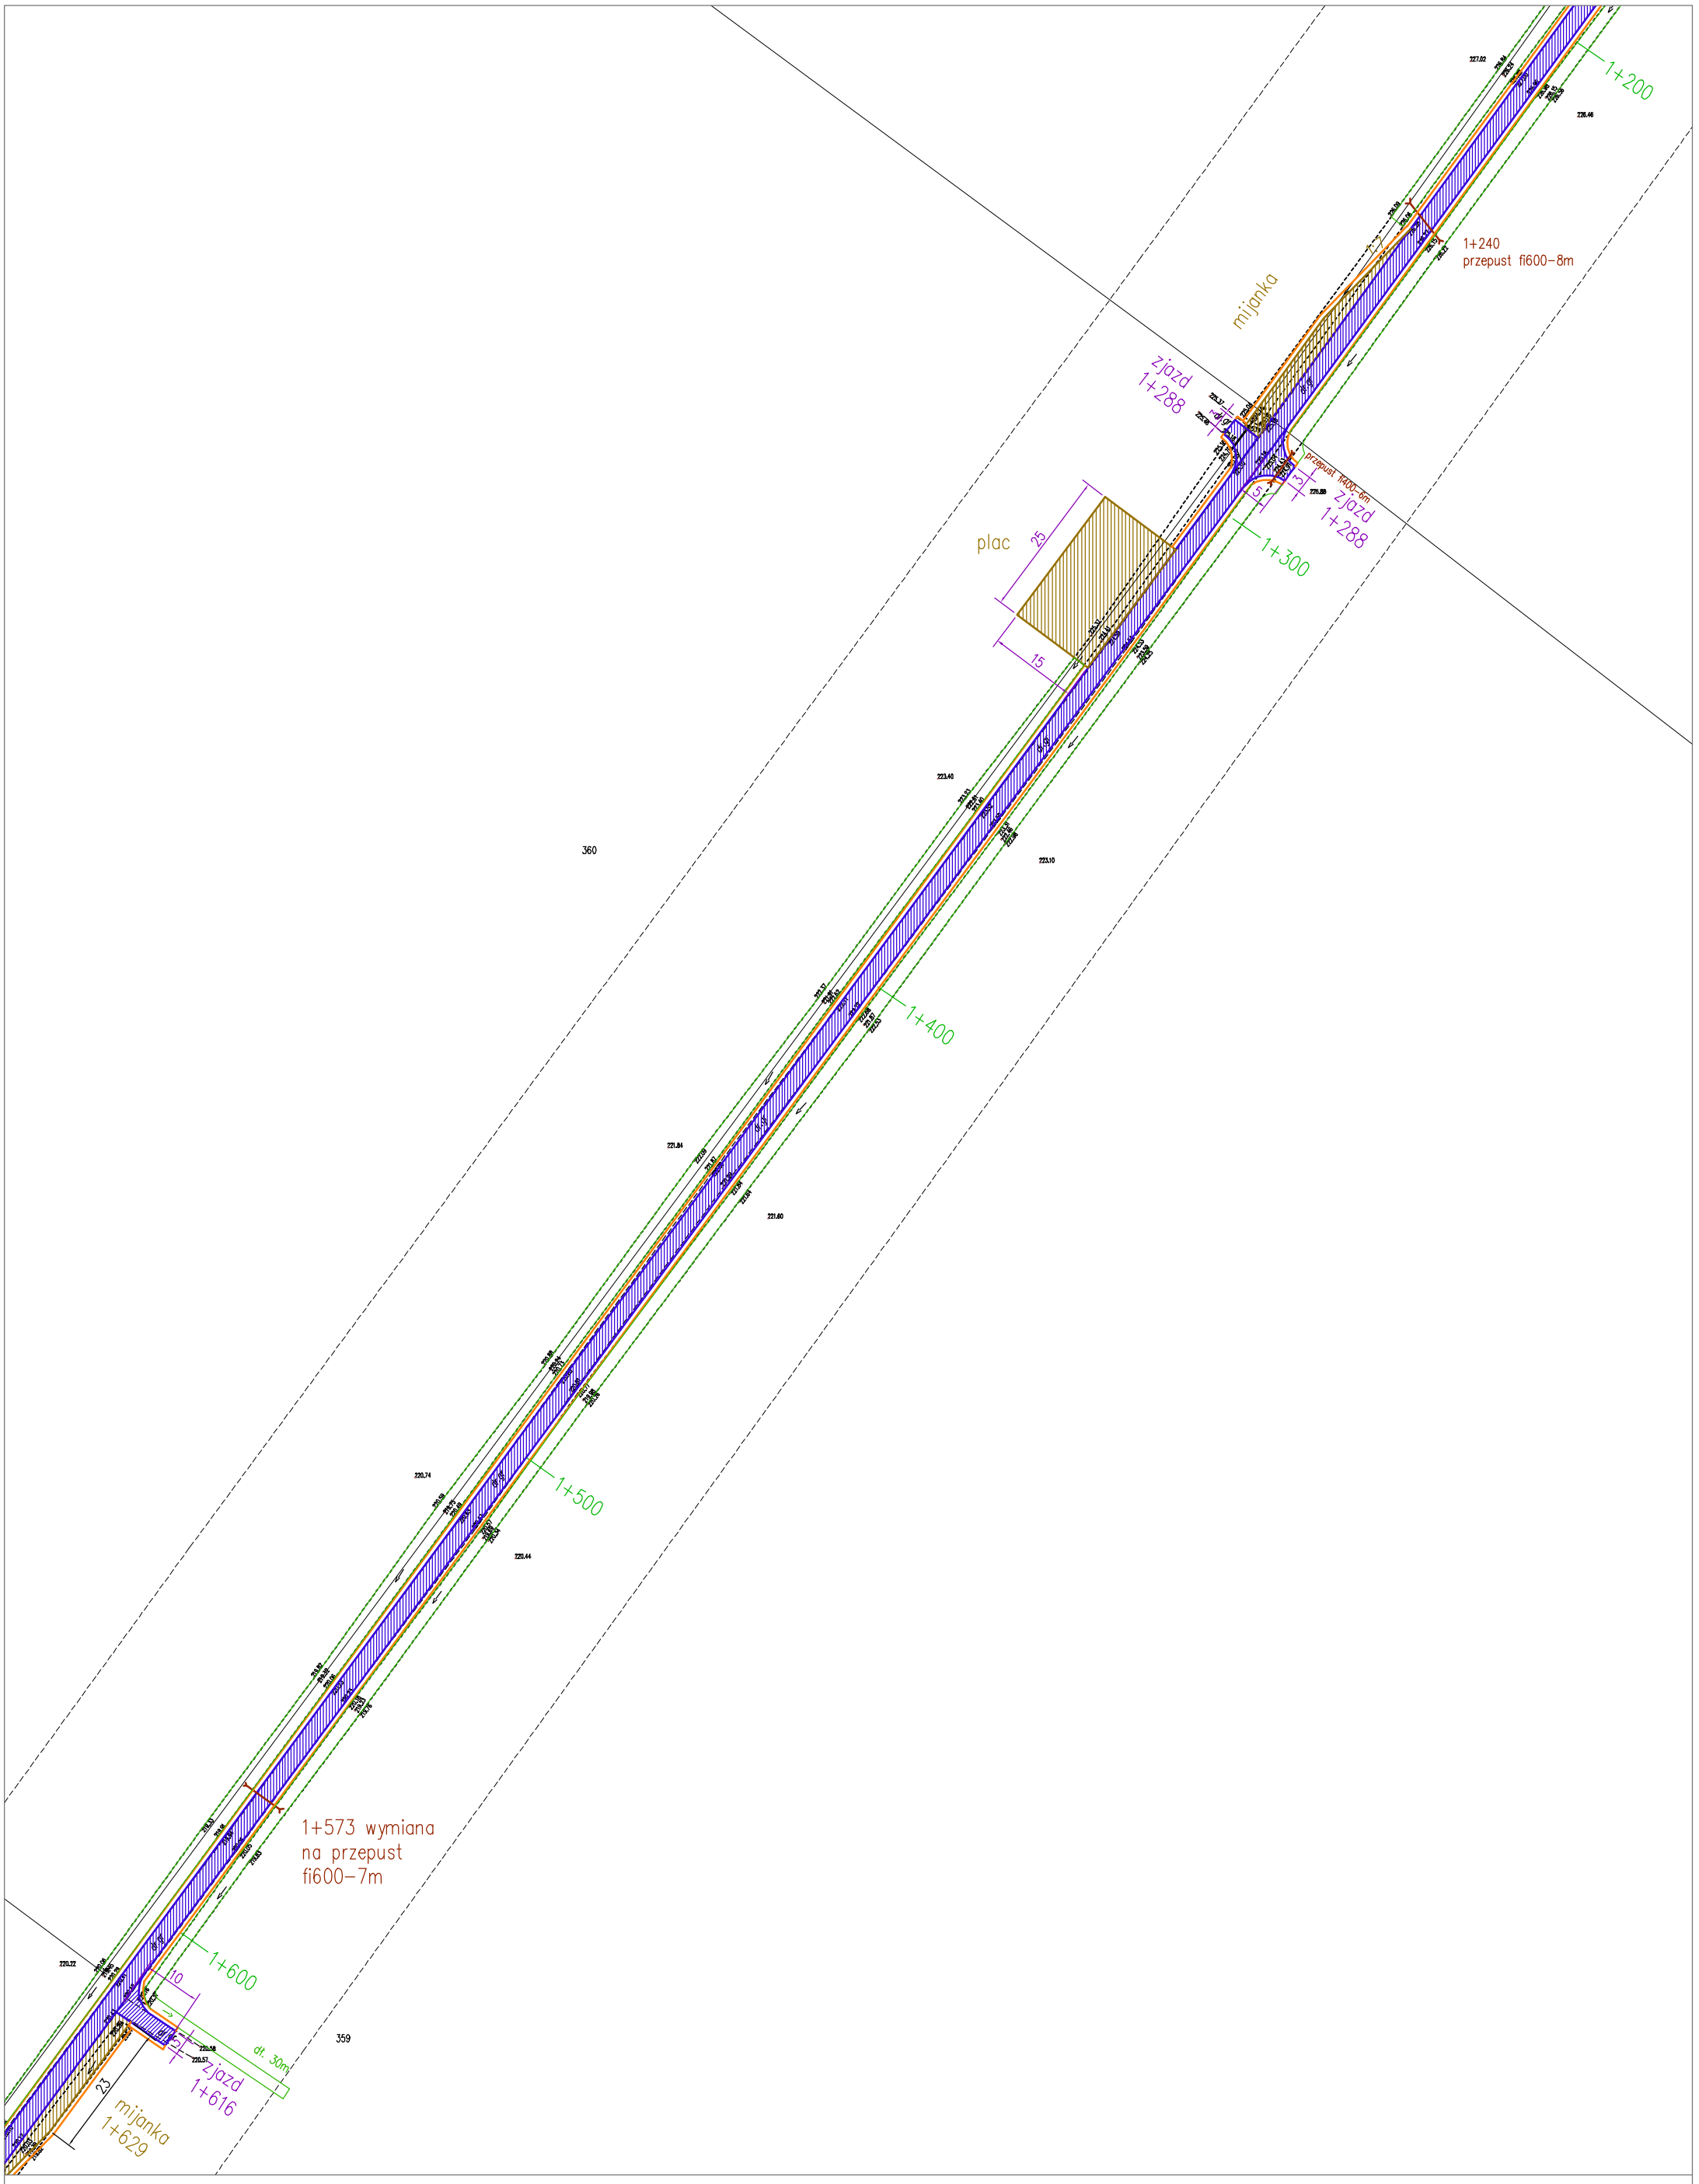


LEGENDA

- jezdnia
- pobocza
- mijanki, place
- rowy

| | | |
|---|---|---|
| Tytuł rysunku: **Projekt zagospodarowania terenu** | skala 1:1000 | rys. nr 2.4 |
| Przedmiot opracowania: Przebudowa drogi leśnej nr 16 w Leśnictwie Pawłowa w km od 0+000 do 1+935 | Lokalizacja: Pawłowa | |
| | Inwestor: Nadleśnictwo Sieniawa | |
| Projektował: | mgr inż. Marcin Czubat Upr. PDK/0060/POOD/18 | 07.12.2023 r. |