


BUDYNEK ARCHIWUM


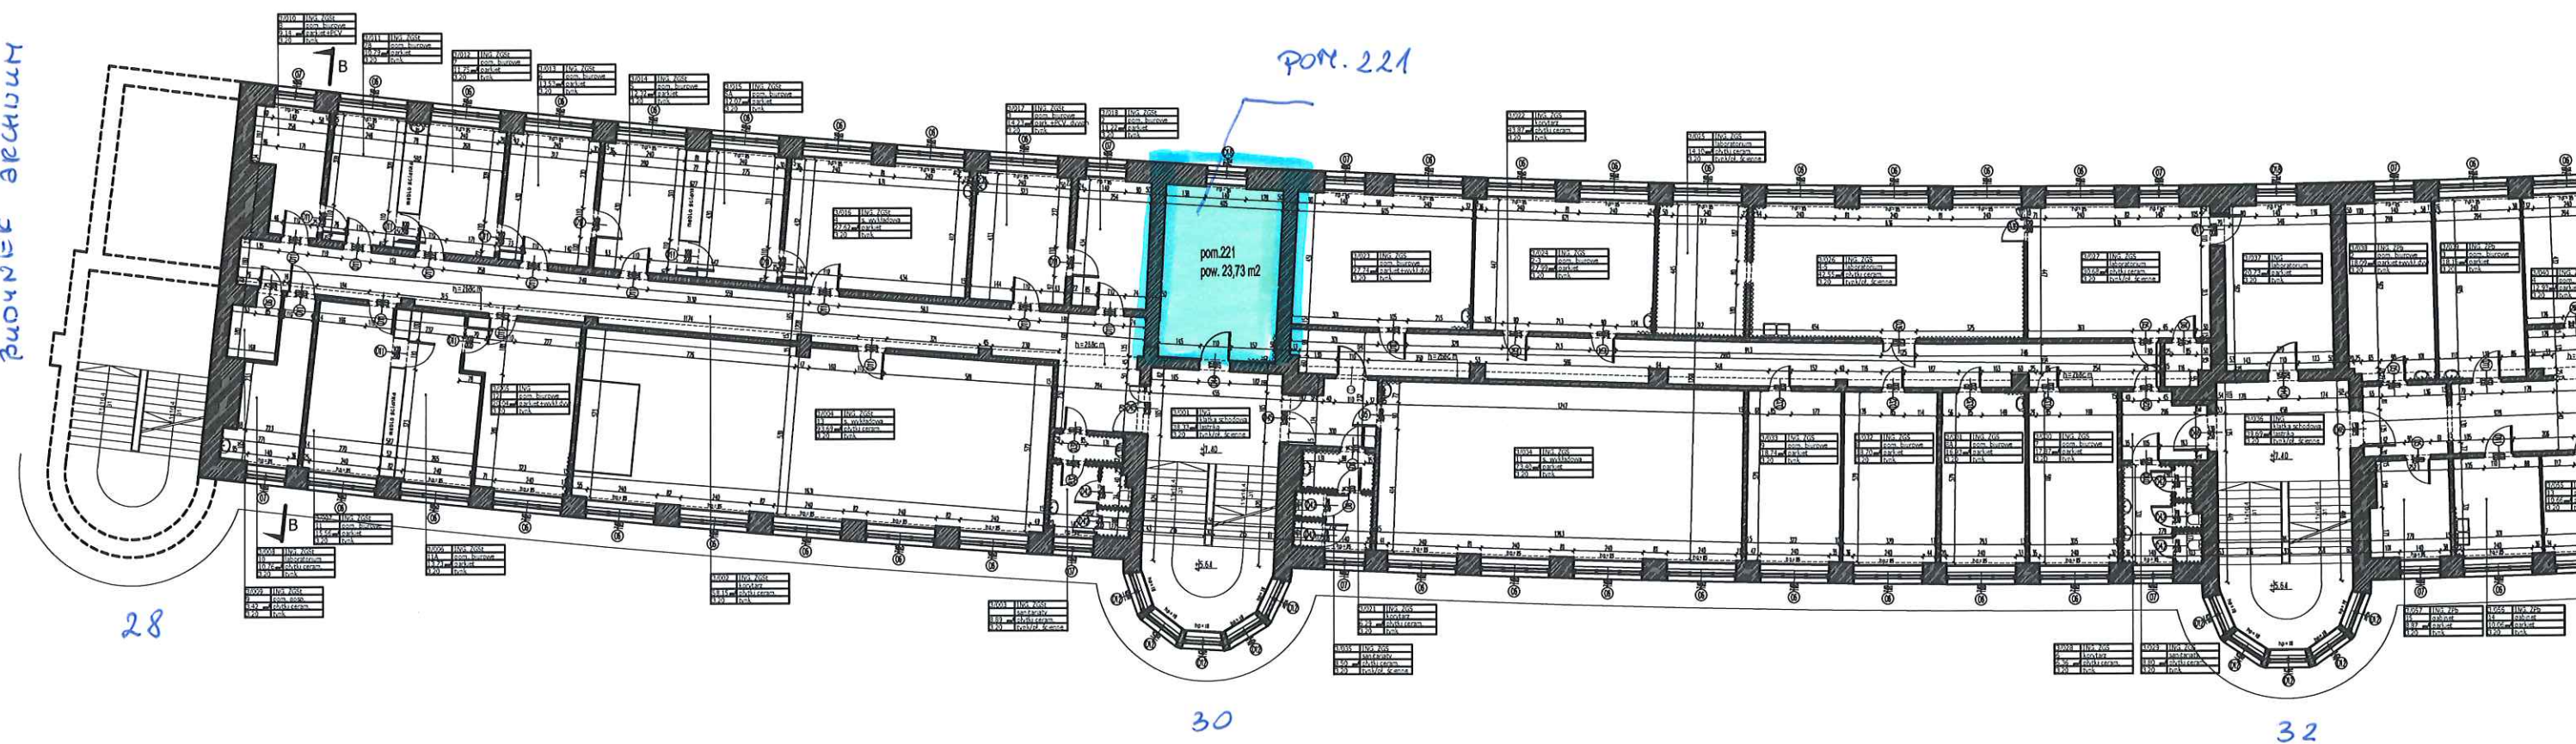


INSTYTUT NAUK GEOLOGICZNYCH UWR  
ul. Cybulskiego 30 - 34



ZAKRES OPRACOWANIA



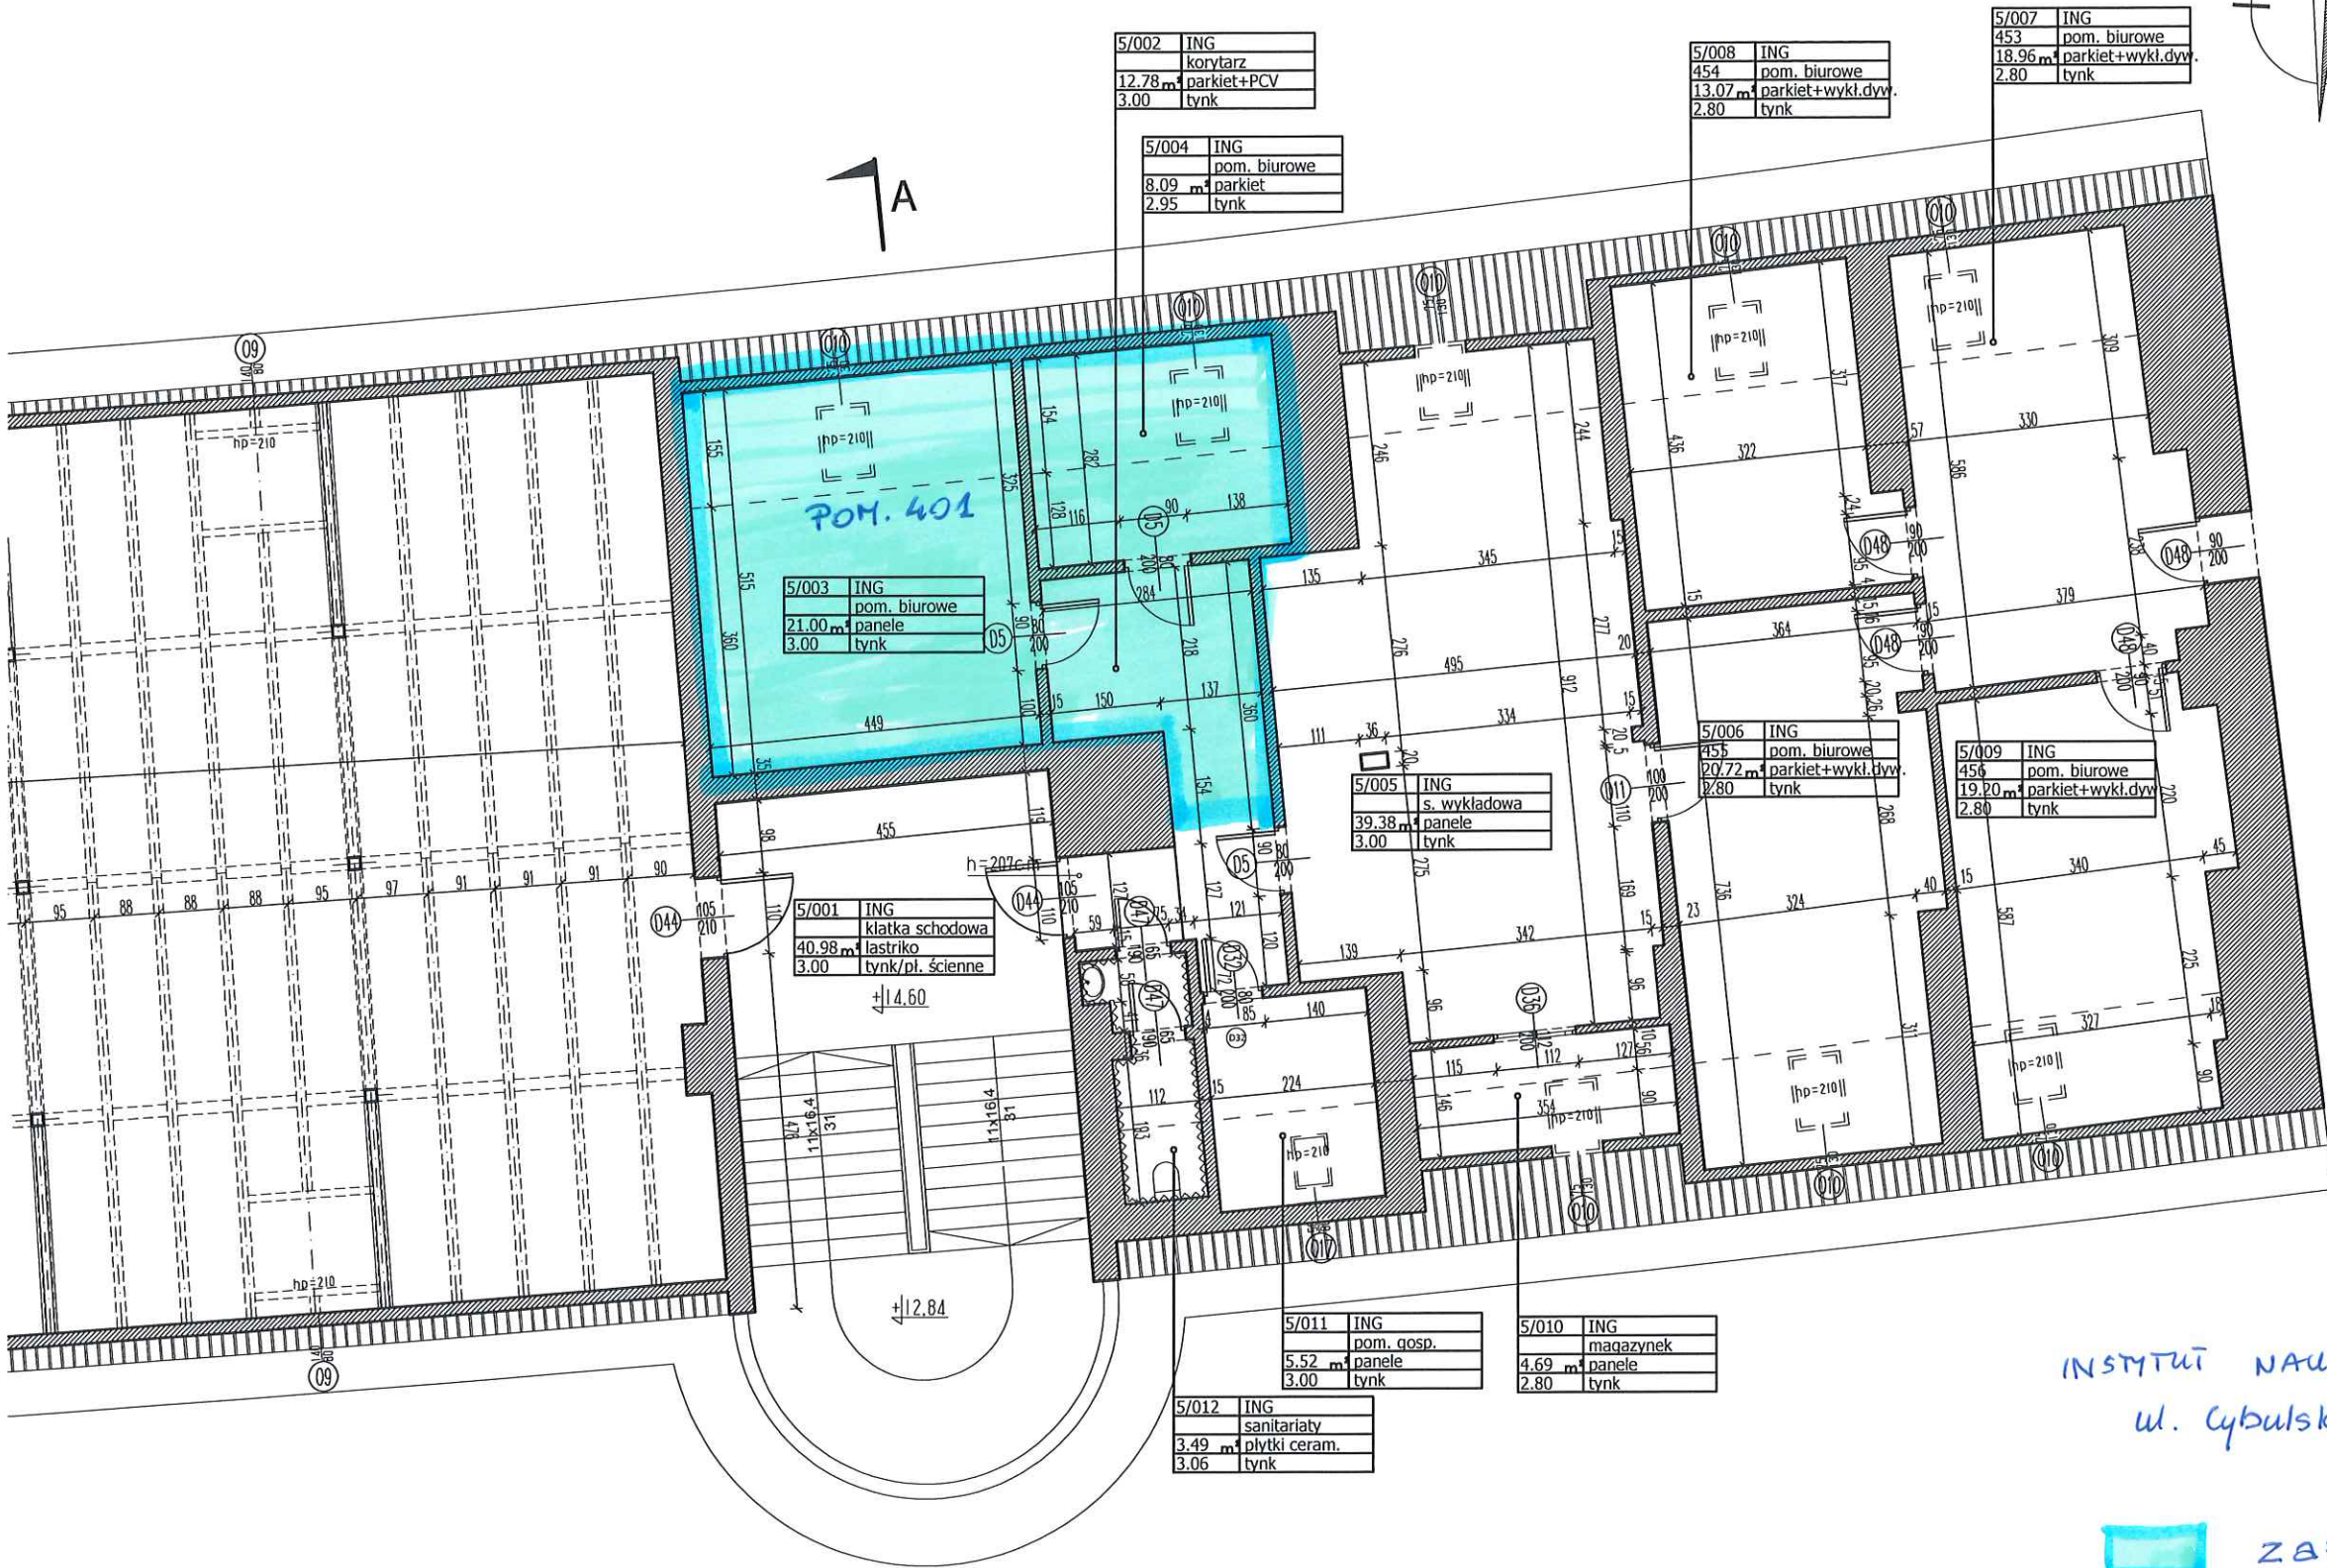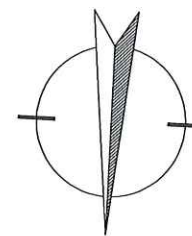

5/002	ING
12.78 m <sup>2</sup>	parkiet+PCV
3.00	tynk

5/004	ING
8.09 m <sup>2</sup>	parkiet
2.95	tynk

5/008	ING
454	pom. biurowe
13.07 m <sup>2</sup>	parkiet+wykl.dyw.
2.80	tynk

5/007	ING
453	pom. biurowe
18.96 m <sup>2</sup>	parkiet+wykl.dyw.
2.80	tynk

5/003	ING
21.00 m <sup>2</sup>	panele
3.00	tynk

5/005	ING
39.38 m <sup>2</sup>	panele
3.00	tynk

5/006	ING
455	pom. biurowe
20.72 m <sup>2</sup>	parkiet+wykl.dyw.
2.80	tynk

5/009	ING
456	pom. biurowe
19.20 m <sup>2</sup>	parkiet+wykl.dyw.
2.80	tynk

5/001	ING
40.98 m <sup>2</sup>	lastryko
3.00	tynk/pl. scienne

5/011	ING
5.52 m <sup>2</sup>	panele
3.00	tynk

5/010	ING
4.69 m <sup>2</sup>	panele
2.80	tynk

5/012	ING
3.49 m <sup>2</sup>	plytki ceram.
3.06	tynk

INSTYTUT NAUK GEOLOGICZNYCH UWR.  
ul. Cybulskiego 30-34



ZAKRES OPRACOWANIA

klatka nr 3/4  
ul. Cybulskiego



# V PIETRO



INSTYTUT NAUK GEOLOGICZNYCH UW  
plac Maxa Borna 9

 ZAKRES OPRACOWANIA