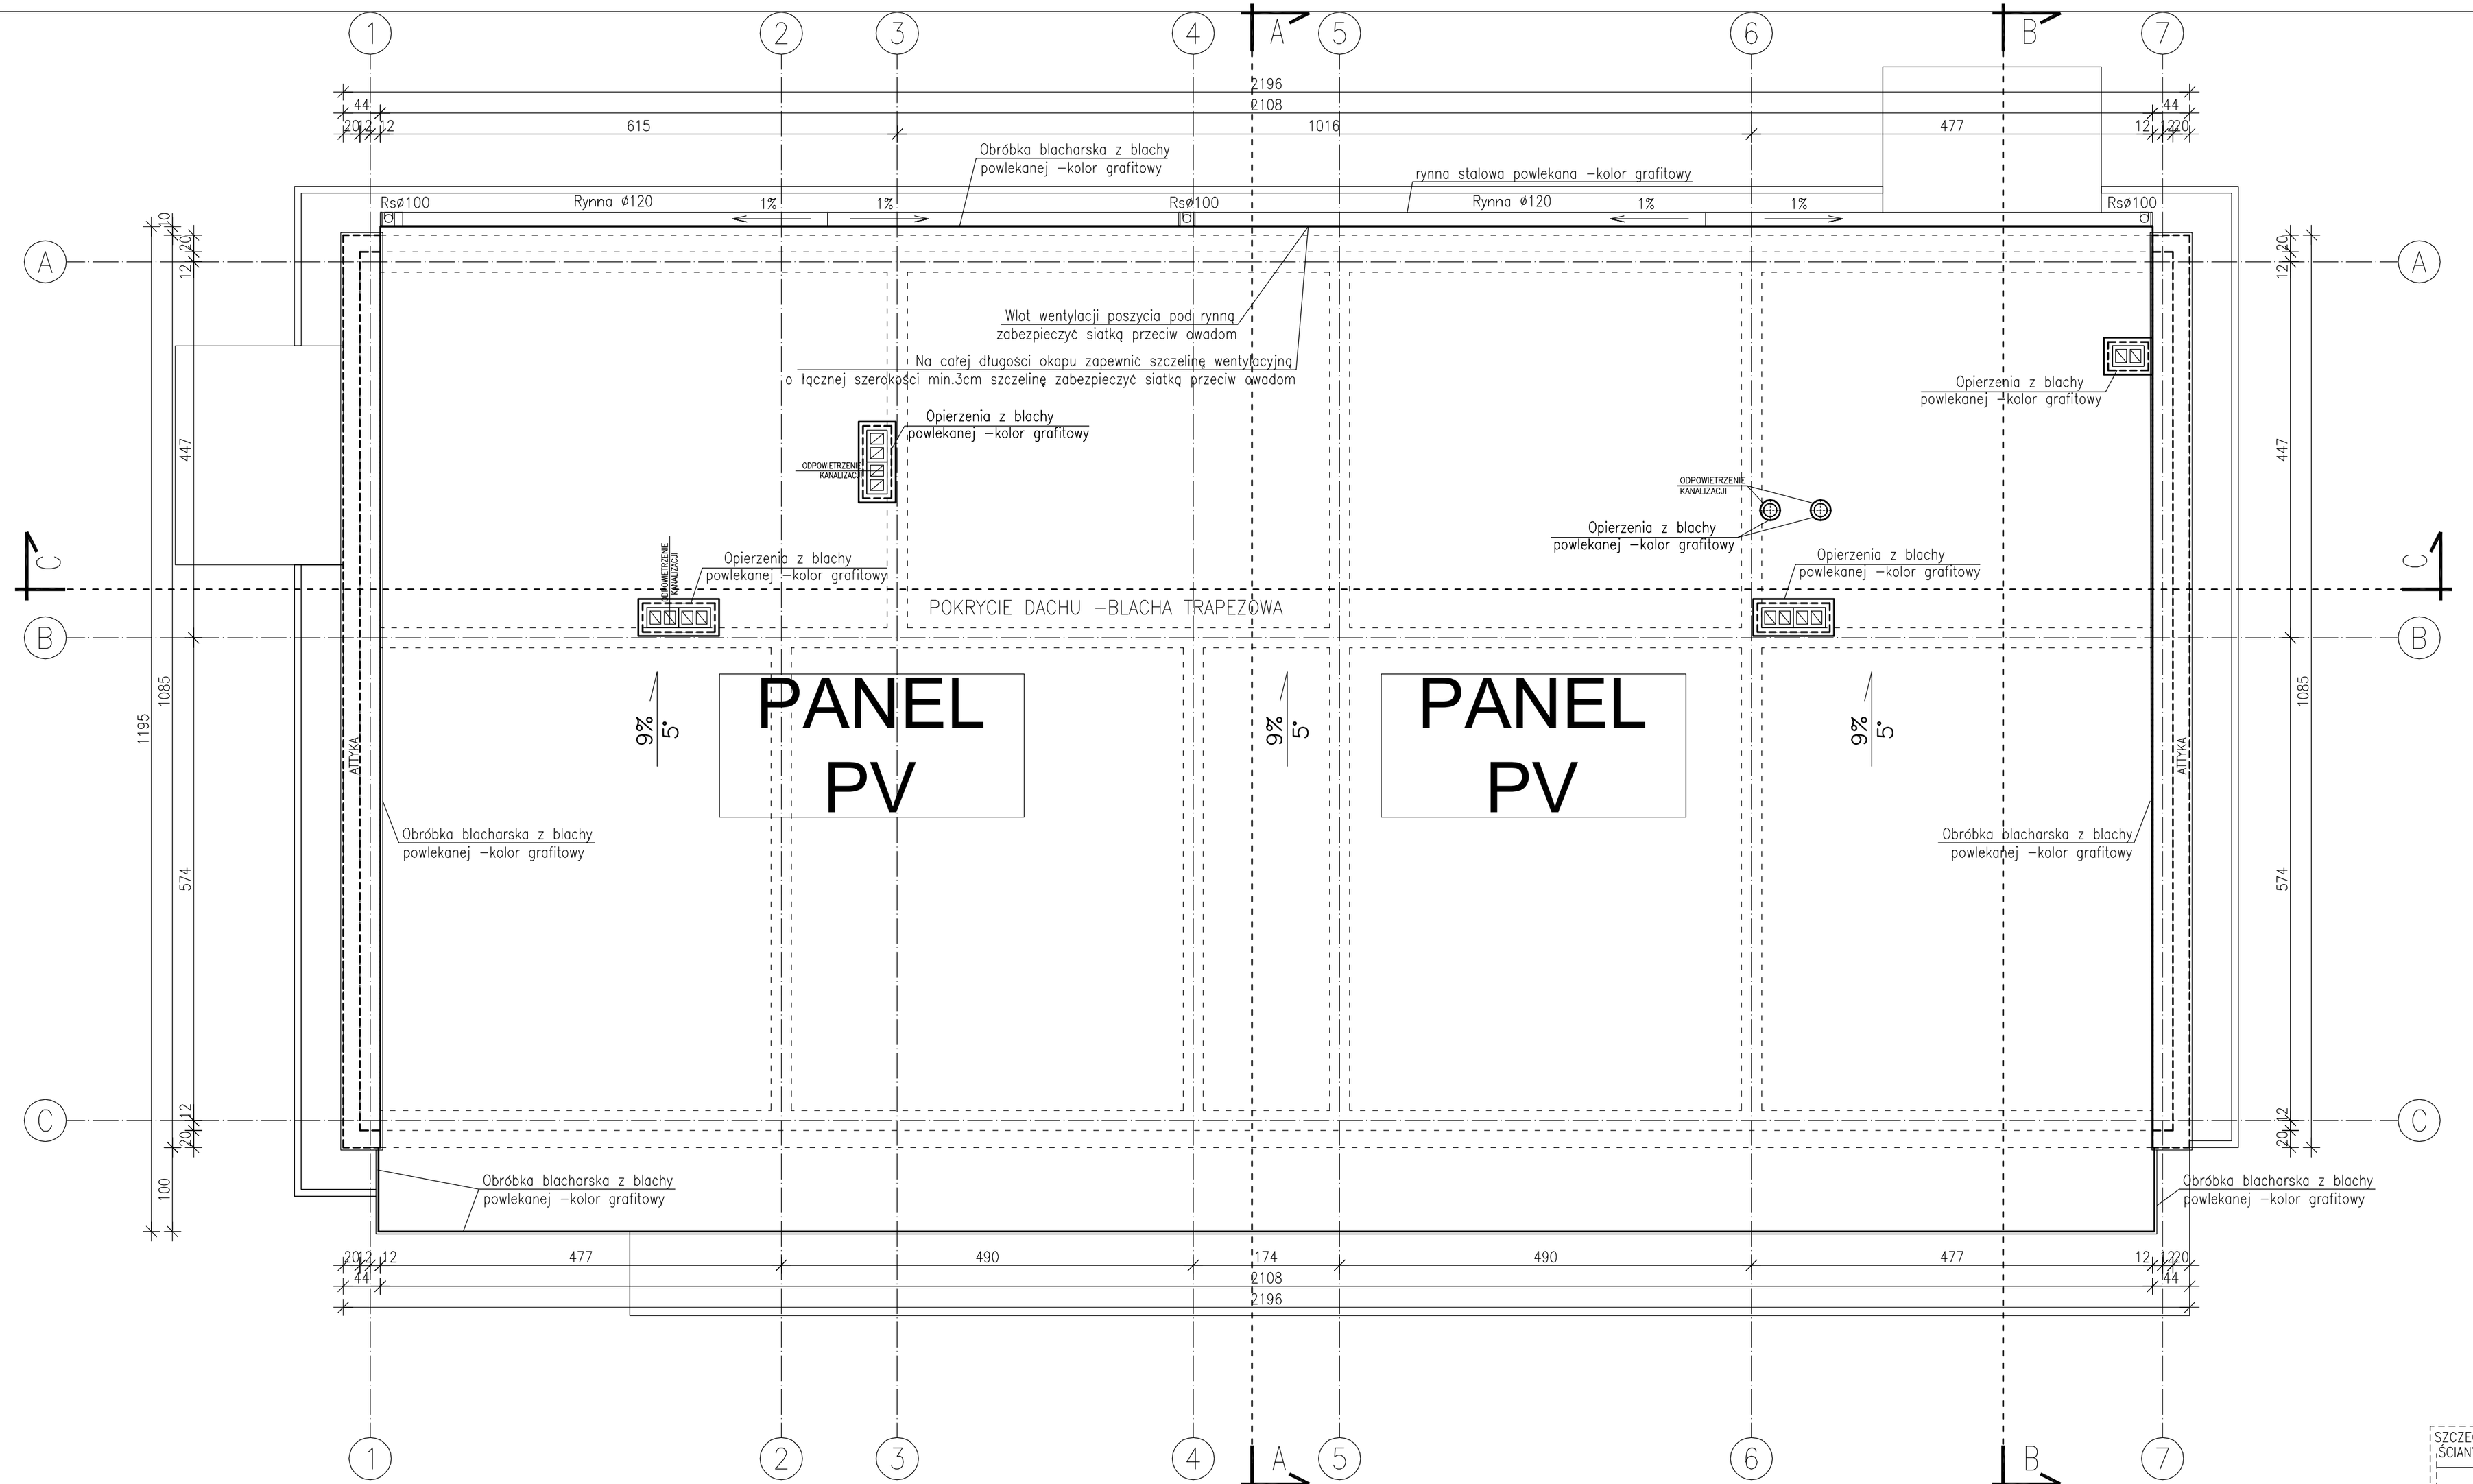

LEGENDA OBCIĄŻEŃ DACHU	obciąż. charakteryst.	γt	obciąż. obliczeniowe
1.Ciężar własny blachodachówki	0.25 kN/m2	1.20	0.30 kN/m2
2.Warstwy dachowe	0.50 kN/m2	1.22	0.61 kN/m2
3.Użytkowe			
a) śnieg	0.72 kN/m2	1.50	1.08 kN/m2
b) panele PV	0.15 kN/m2	1.20	0.18 kN/m2
4.Instalacje / sufit podwieszany	0.40 kN/m2	1.30	0.52 kN/m2

POWIERZCHNIA DACHU BLACHA TRAPEZOWA P=252,87m2

UWAGA:

ODWODNIENIE DACHU WYKONAĆ POPRZEZ WYPROFILOWANE SYSTEMY RYNIEN I RUR SPUSTOWYCH Z BLACHY POWLEKANEJ

ODPOWIETRZENIE PIONU KANALIZACYJNEGO WEDŁUG PROJEKTU BRANŻOWEGO

detal A
przykładowe połączenie ściany parterowej z trzpieniem żelbetowym 1:25

UWAGI:

BETON C-25/30 (B30) W8-płyta fund.
BETON C-20/25 (B25) W6
PODBETON C-12/15 (B15)
STAL A - IIIN (B500B/BSt500S)
OTULINA 5 cm -fundamenty
OTULINA 3 cm
PODANA OTULINA DOTYCZY ZBROJENIA GŁÓWNEGO

622/2023

±0.00m=60.50m n.p.m.

CEGŁA PEŁNA
ŚCIANKI DZIAŁOWE
BETON KOMÓRKOWY
ŻELBET

SZCZEGÓŁ ZAKOŃCZENIA MUROWANEJ SKALA 1:20 ŚCIANY NIENOŚNEJ POD STROPEM

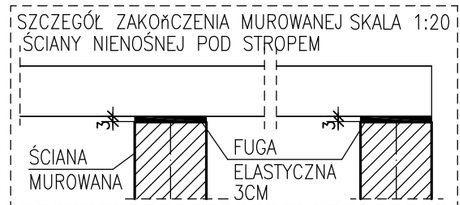

PANEL PV — Panel fotowoltaiczny ma dachu max. 12kW

UWAGA:

1. WSZELKIE ZMIANY W KONSTRUKCJI OBIEKTU NA ETAPIE WYKONAWSTWA POWINNY BYĆ KONSULTOWANE Z PROJEKTANTEM KONSTRUKCJI.
2. NIE WOLNO BRAĆ WYMIARU BEZPOŚREDNIO Z RYSUNKU. OBOWIĄZKIEM WYKONAWCY JEST SPRAWDZENIE WYMIARU W NATURZE. W WYPADKU JAKICHKOLWIEK ZMIAN LUB RÓŻNIC MIĘDZY WYMIARAMI NA RYSUNKU, A STANEM FAKTYCZNYM WYKONAWCA JEST ZOBOWIĄZANY PRZEKAZAĆ TĘ INFORMACJĘ DO BIURA PROJEKTOWEGO.

POZYCJE KONSTRUKCYJNE
POZ.1 WIĘŹBA
POZ.2 STROPY I WYLEWKI
POZ.3 PODCIĄGI
POZ.4 SŁUPY I TRZPIENIE
POZ.5 WIEŃCE
POZ.6 ŚCIANY
POZ.7 FUNDAMENTY
POZ.8 SCHODY

Uwagi:

1. Wszystkie roboty należy wykonywać zgodnie z Polskimi Normami, "Warunkami technicznymi wykonania i odbioru robót budowlano – montażowych opracowanymi przez Instytut Techniki Budowlanej oraz zasadami wiedzy i sztuki budowlanej.
2. Poziomy posadzek należy zweryfikować i precyzyjnie wytyczyć geodezyjnie na etapie wykonawczym. Odchyłki od projektu należy konsultować z projektantem.
3. Wszystkie wymiary sprawdzić na budowie!
4. Wszelkie elementy ruchome, elementy wyposażenia, w szczególności elementy stolarki i ślusarki okiennej i drzwiowej, szkleń, fasad, okładzin elewacyjnych, balustrad, poręczy i pochwytów, odbojników wewnętrznych i innych należy zamawiać i wykonywać / montować na podstawie zweryfikowanych obmiarów rzeczywistych wykonanych na obiekcie.
5. W wykonaniu otworów okiennych w ścianach nie dopuszcza się wymiarów mniejszych niż określone w dokumentacji, a tolerancja dodatnia może wynosić do 20 mm. Każdorazowo weryfikować zgodność szerokości otworu z szerokością okna dla uniknięcia niezgodności.
6. Przy wykonaniu otworów drzwiowych skonfrontować wymiary z zestawieniem stolarki oraz z faktycznym zamawianym asortymentem dla uniknięcia nieścisłości.
7. Przed wykonaniem każdego otworu w ścianach i stropach weryfikować ich rozmiary z projektowanym asortymentem lub wyposażeniem. Murowanie określonych partii ścian realizować po weryfikacji opracowań branżowych (przebiegi instalacji).
8. Dopuszcza się zastosowanie materiałów zamiennych pod warunkiem, że posiadają one cechy nie gorsze jakościowo od wskazanych w projekcie, a także pod warunkiem uzyskania zgody projektanta.
9. Wszystkie elementy konstrukcyjne należy przyjmować wg pozycji opisanych na schematach lokalizacyjnych w dokumentacji – część konstrukcyjna (konstrukcja – projekt budowlano-wykonawczy).
10. Każdy składnik projektowy należy rozpatrywać i rozpoznawać w dokumentacji w kontekście wszystkich rysunków, które do tego składnika się odnoszą z uwzględnieniem wszystkich informacji opisowych i zasad sztuki budowlanej.
11. Brak wskazania na rysunku technicznym elementu, którego zastosowanie wynika ze znanych lub powszechnie przyjętych rozwiązań w zakresie sztuki budowlanej nie zwalnia wykonawcy z konieczności skalkulowania i zastosowania takiego elementu w porozumieniu z inwestorem, a także z projektantem i za jego zgodą.
12. Należy uwzględnić przejścia przez stropy otworów instalacyjnych rozpatrując i opierając się o rysunki branżowe.
13. W przypadku jakiejkolwiek rozbieżności w dokumentacji należy konsultować się z projektantem.
14. Zgodnie z art. 22 ust. z dnia 7 lipca 1994 roku Prawo Budowlane (tj. Dz.U. z 2003 roku Nr 207 poz 2016 z późniejszymi zmianami) kierownik budowy ma obowiązek realizacji obiektu zgodnie z obowiązującymi przepisami i sztuką budowlaną

objekt, adres, tytuł:
Projekt budynku szatniowego z niezbędną infrastrukturą techniczną, po wcześniejszej rozbiórce istniejącego budynku szatniowego, na działce nr 186/1 w miejscowości Miasteczko Krajeńskie.

inwestor:
Gmina Miasteczko Krajeńskie
ul. Dąbrowskiego 16, 89-350 Miasteczko Krajeńskie

biuro:
BIURO PROJEKTOWO-USŁUGOWE KONSTRUKCJE
Krzysztof Klimek, Pl. Wolności 28, 64-820 Szamocin, tel. 601 440 124

projektował / opracował:		nr uprawnień	podpis:
projektant główny:	mgr inż. Krzysztof Klimek	WKP/0049/POOK/13	
konstrukcja:	mgr inż. Krzysztof Klimek	WKP/0049/POOK/13	
architektura:	mgr inż. arch. Krzysztof Kaczmarek	OKK/UpB/27/2005	
architektura sprawdził:	mgr inż. arch. Kamil Bożętka	47/WPOKK/2015	

nazwa rysunku:
RZUT POŁACI DACHU - PROJEKT

nr rys.:
A+K-02

branża:	faza:	skala:	data:
ARCHITEKTURA+KONSTRUKCJA	PB	1:50	10.2023