Województwo: **śląskie**

Powiat: **raciborski**

Jednostka ewidencyjna: **241107_2 Pietrowice Wielkie**

Obręb ewidencyjny: **8 PAWŁÓW**

Godlo mapy: **6.126.22.07.4**

Nr kancelaryjny:SG.6642.1.2006.2023

Nie wszystkie dane ewidencyjne wykazane na niniejszej mapie spełniają dane dokładnościowe określone w przepisach prawa.

STAROSTA RACIBORSKI
Plac Stefana Okrzei 4
47-400 RACIBÓRZ

KOPIA MAPY ZASADNICZEJ

Skala 1:1000

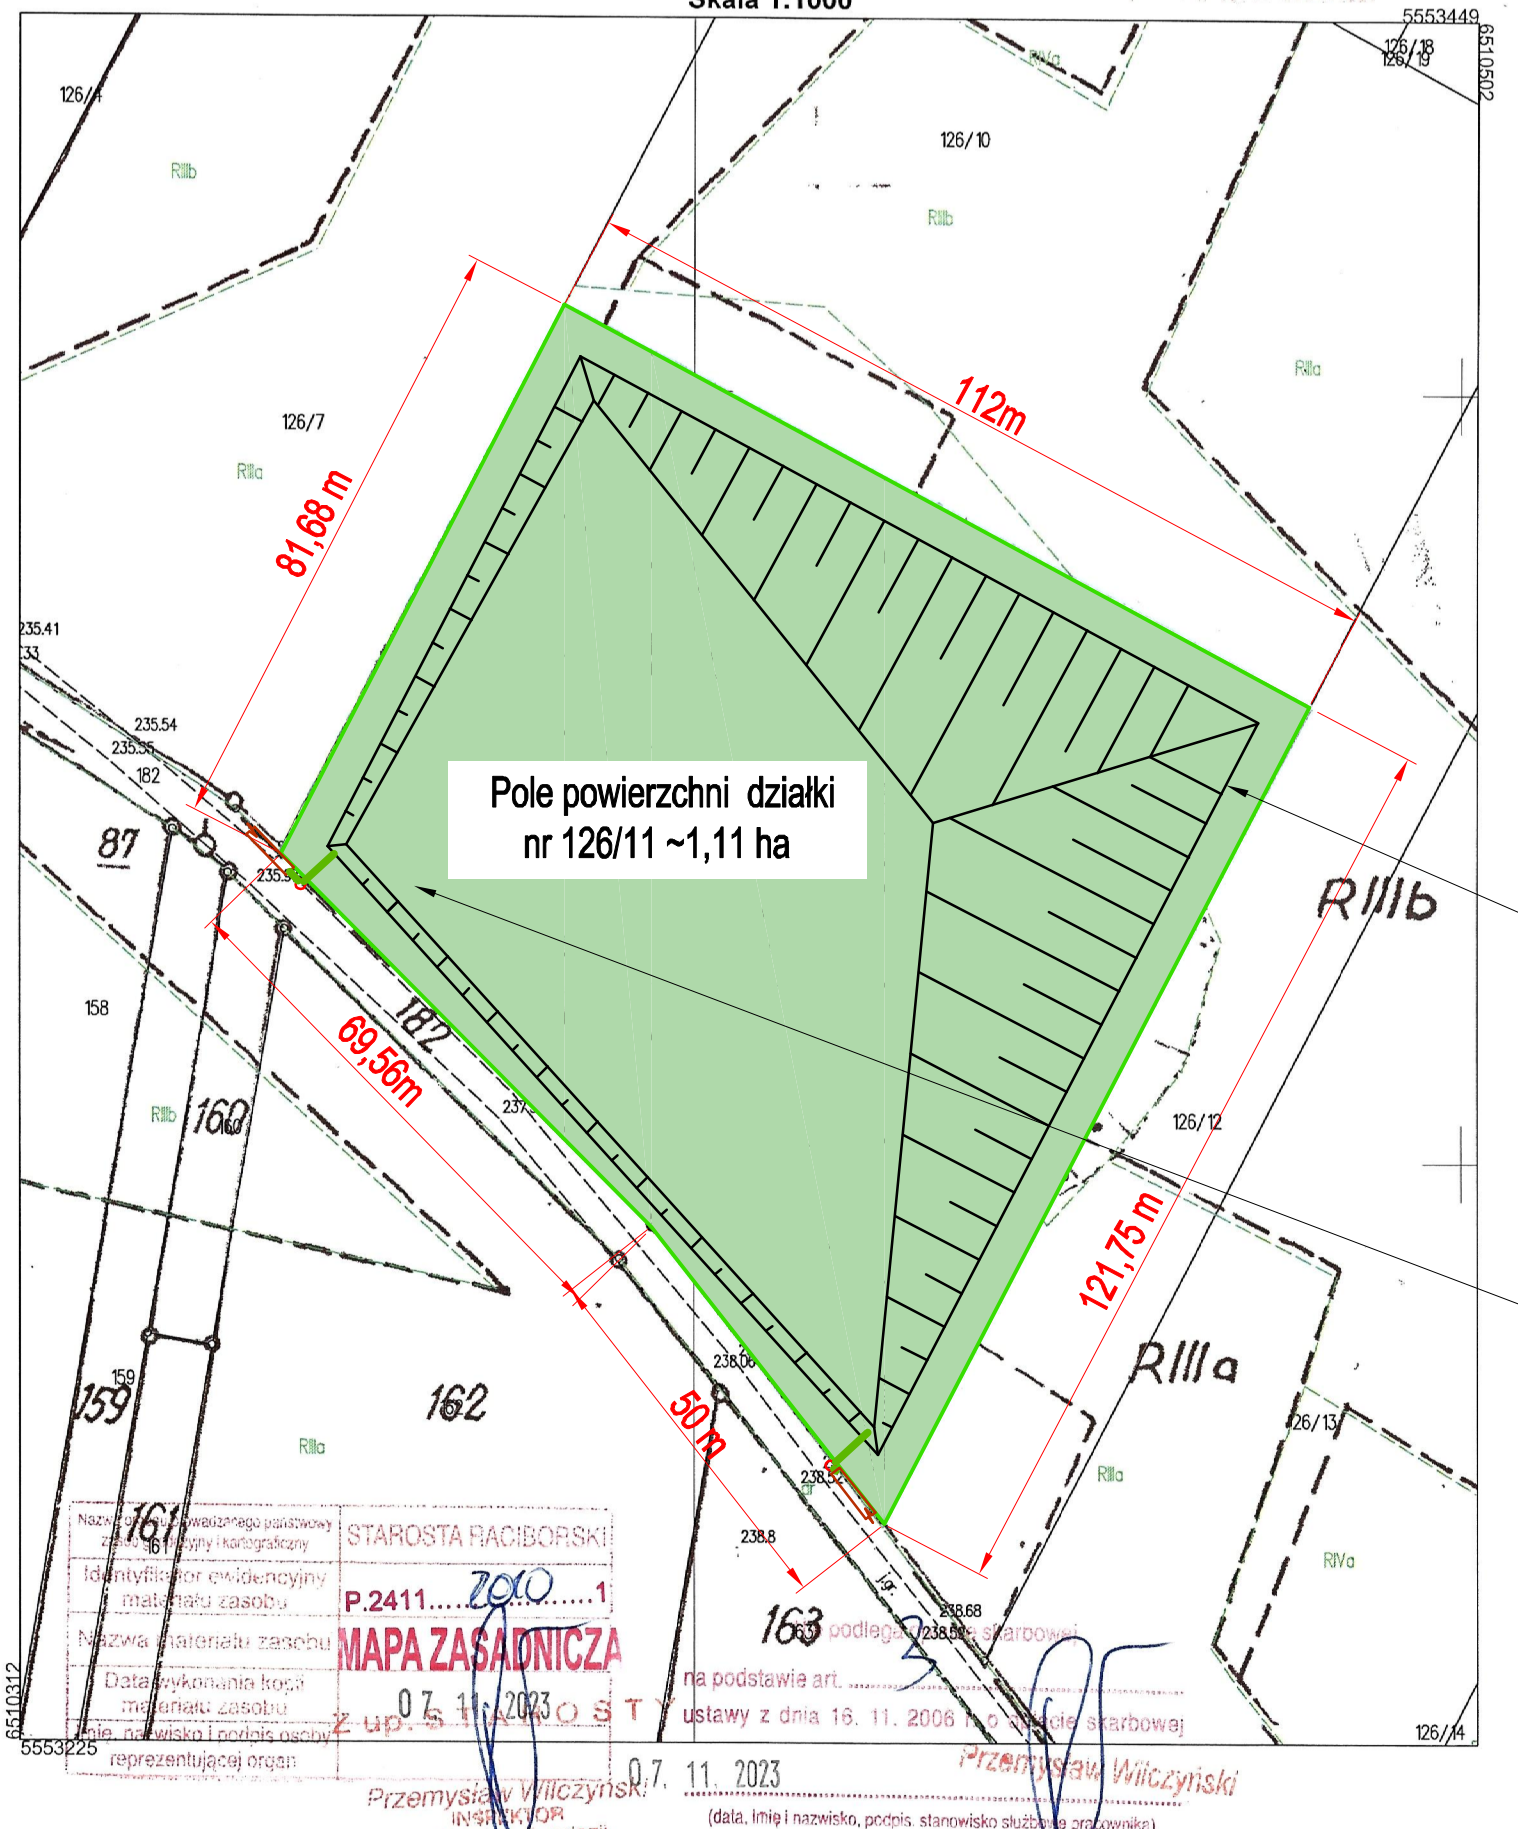

STAROSTA RACIBORSKI
P.2411.....2020.....1
MAPA ZASADNICZA
Z up. STAROSTY
07. 11. 2023
Przemysław Wilczyński
INSPEKTOR
na podstawie art. ..... ustawy z dnia 16. 11. 2006 r. o opłacie skarbowej
07. 11. 2023
(data, imię i nazwisko, podpis, stanowisko służbowe pracownika)

Plan sytuacyjny skala 1:500
Zbiornik na działce nr 126/11

OZNACZENIA

granica działki nr ewid. 126/11

pole powierzchni działki nr 126/11 ~1,11 ha

zbiornik retencyjno-infiltracyjny
o pojemności użytkowej nie mniejszej niż 4000,0 m3

istniejący rów

projektowane odcinki rurociągu kanalizacji deszczowej

Proponowana lokalizacja zbiornika nr 1

Miejsce odprowadzenia wód opadowych do rowu