


PRZEKRÓJ D-D - inwentaryzacja

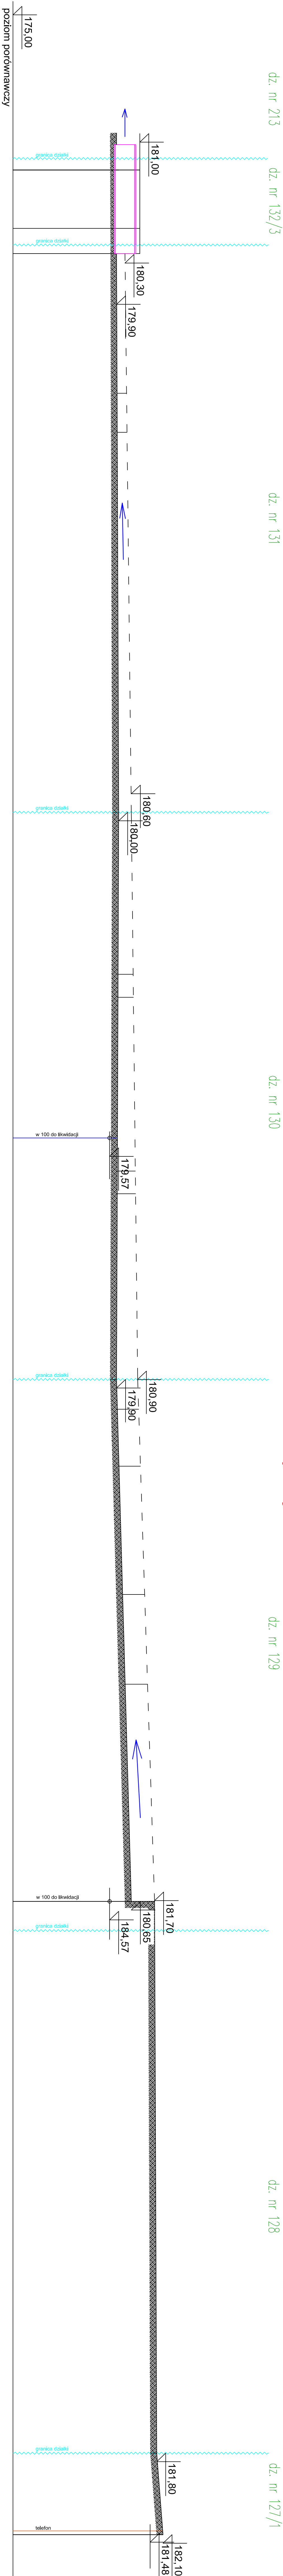

GMINA BYCZYNIA		Buczynia	
Inwentaryzacja		Buczynia	
46-220 Buczynia		Buczynia	
PRZEKRÓJ D-D - INWENTARYZACJA		PRZEKRÓJ D-D - INWENTARYZACJA	
BUDOWA POLDERU W JASKOWICACH		BUDOWA POLDERU W JASKOWICACH	
mgr inż. Michał Sładowski		mgr inż. Michał Sładowski	
UPR. L0D0702/POOS07		UPR. L0D0702/POOS07	
1:100		5	
11.2022 r.		11.2022 r.	