


Załącznik nr 12 do SMZ
HRG. 27.7.2021 N7

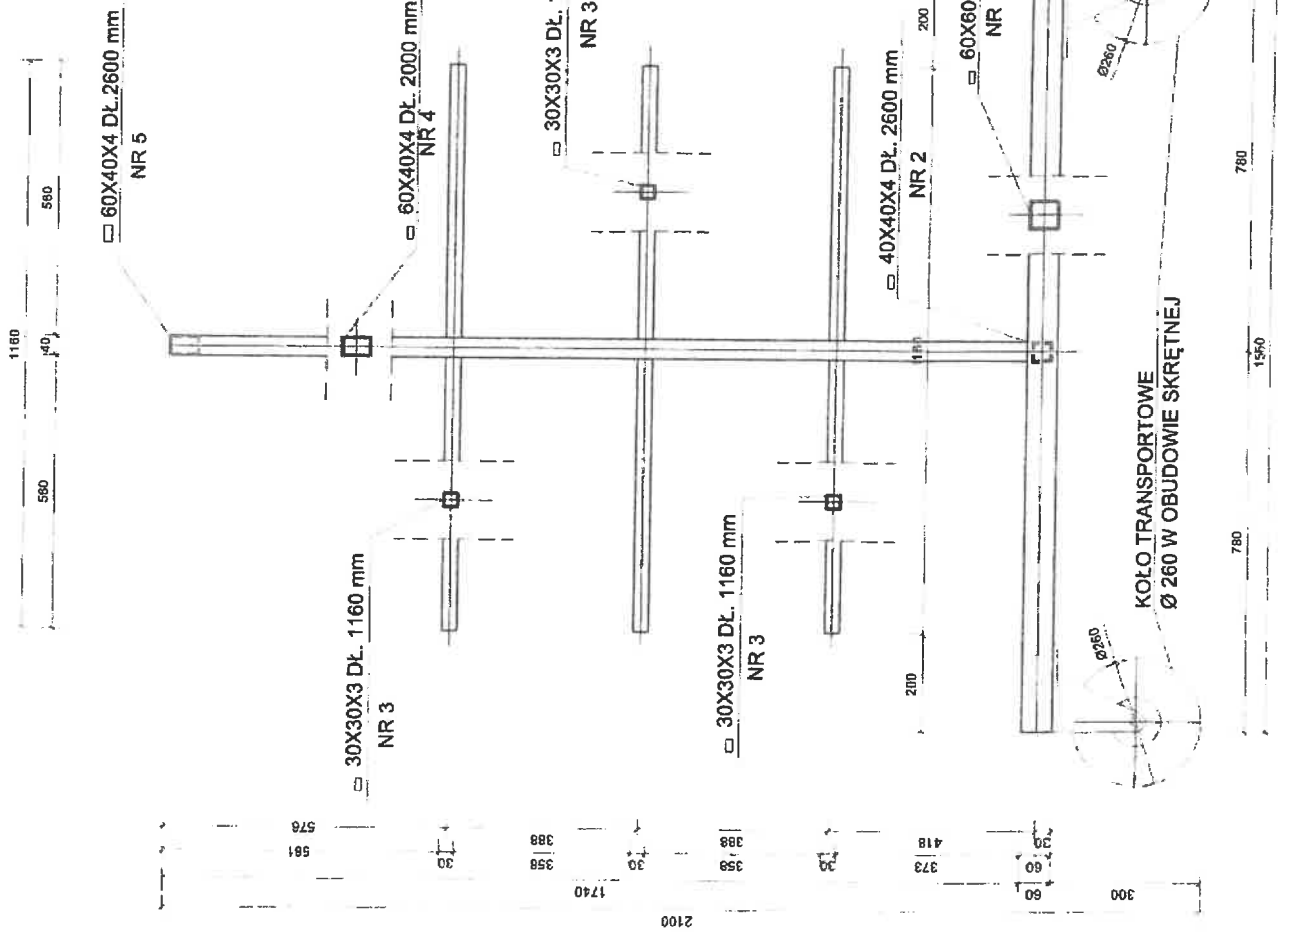

Lp.	NR	NAZWA	DŁ. [M]	SZT.	60X60X4	40X40X4	30X30X3	60X40X4
1.	NR 1	KSZTAŁTOWNIKI WALCOWANE NA GORĄCO	1,56	3,12	X	X	X	X
2.	NR 2	60X60X4	2,60	1	X	X	X	X
3.	NR 3	40X40X4	1,16	6	X	X	6,96	X
4.	NR 4	30X30X3	1,16	2	X	X	X	3,36
5.	NR 5	60X40X4	2,60	1	X	X	X	2,60
		RAZEM:	3,12		2,60	6,96	5,96	
		CIĘŻAR JDN.KGM(SZT.)	6,90		4,39	2,47	5,64	
		RAZEM:	21,53		11,41	17,19	33,61	
		OGÓLEM						83,74 KG

KOŁO TRANSPORTOWE
Ø 260 W OBUDOWIE SKRĘTNEJ - 4 SZT.

STAL ZABEZPIECZONA ANTYKOROZYJNIE POPRZEC MALOWANIE:
- 1 X WARSTWA PODKLADOWA
- 2 X WARSTWA ANTYKOROZYJNA NAWIERZCHNIOWA

ARCH-ERS
Pracownia Projektowa Sp. z o.o.
77-200 Miastko, ul. Koszalińska 7, tel. 662 011 397, NIP 642-172-13-48

STOJAK NA KAJAKI
RZUT Z BOKU
FAZA P.B.
SKALA 1:10
AUTOR: mgr inż. ROMAN SOBIELEWSKI
NR PR. AMES/100/08
Podpis: NR 2
7.04.2021 r.

