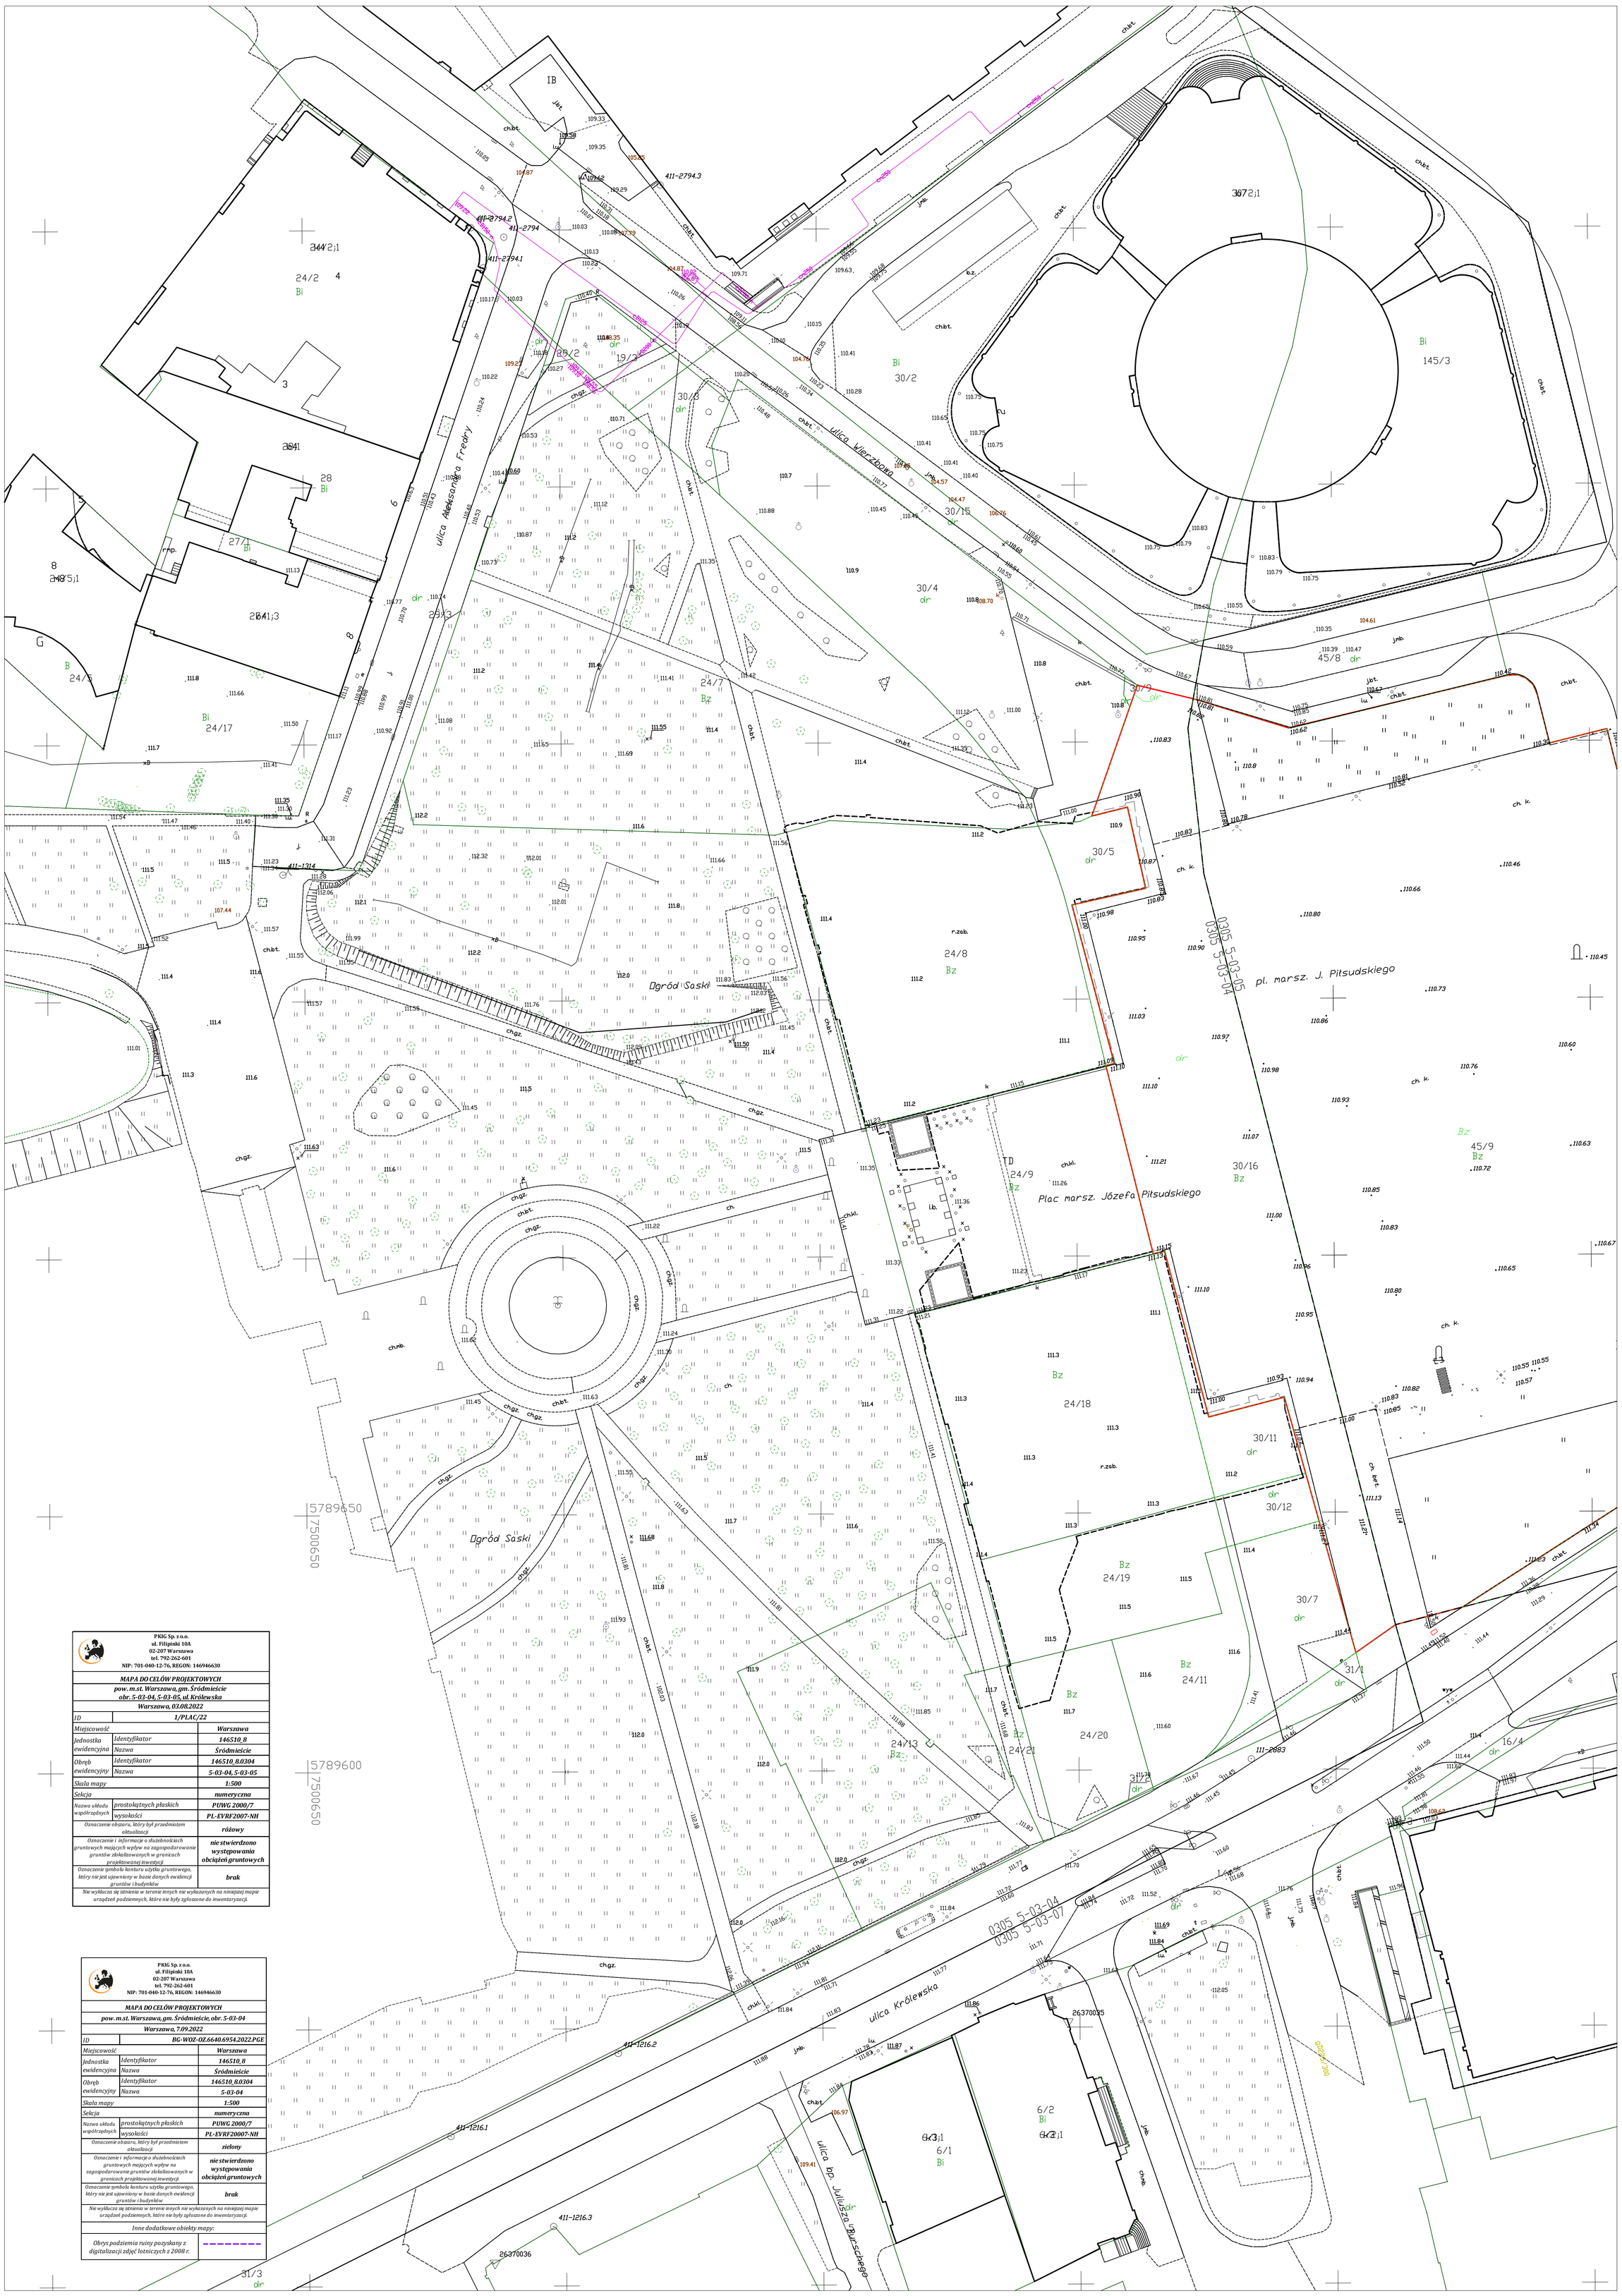

PKIG Sp. z o.o. ul. Filipinki 10A 02-207 Warszawa tel. 792-262-601 NIP: 701-040-12-76, REGON: 146946630		
MAPA DO CELÓW PROJEKTOWYCH		
pow. m.st. Warszawa, gm. Śródmieście obr. 5-03-04, 5-03-05, ul. Królewska		
Warszawa, 03.08.2022		
ID	1/PLAC/22	
Miejscowość		Warszawa
Jednostka ewidencyjna	Identyfikator	146510_8
	Nazwa	Śródmieście
Obręb ewidencyjny	Identyfikator	146510_8.0304
	Nazwa	5-03-04, 5-03-05
Skala mapy		1:500
Sekcja		numeryczna
Nazwa układu współrzędnych	prostokątnych płaskich	PUWG 2000/7
	wysokości	PL-EVRF2007-NH
Oznaczenie obszaru, który był przedmiotem aktualizacji		różowy
Oznaczenie i informacje o służebnościach gruntowych mających wpływ na zagospodarowanie gruntów zlokalizowanych w granicach projektowanej inwestycji		nie stwierdzono występowania obciążeń gruntowych
Oznaczenie symbolu konturu użytku gruntowego, który nie jest ujawniony w bazie danych ewidencji gruntów i budynków		brak
Nie wyłucza się istnienia w terenie innych nie wykazanych na niniejszej mapie urządzeń podziemnych, które nie były zgłoszone do inwentaryzacji.		

PKIG Sp. z o.o. ul. Filipinki 10A 02-207 Warszawa tel. 792-262-601 NIP: 701-040-12-76, REGON: 146946630		
MAPA DO CELÓW PROJEKTOWYCH		
pow. m.st. Warszawa, gm. Śródmieście, obr. 5-03-04		
Warszawa, 7.09.2022		
ID	BG-WOZ-OZ.6640.6954.2022.PGE	
Miejscowość		Warszawa
Jednostka ewidencyjna	Identyfikator	146510_8
	Nazwa	Śródmieście
Obręb ewidencyjny	Identyfikator	146510_8.0304
	Nazwa	5-03-04
Skala mapy		1:500
Sekcja		numeryczna
Nazwa układu współrzędnych	prostokątnych płaskich	PUWG 2000/7
	wysokości	PL-EVRF2007-NH
Oznaczenie obszaru, który był przedmiotem aktualizacji		zielony
Oznaczenie i informacje o służebnościach gruntowych mających wpływ na zagospodarowanie gruntów zlokalizowanych w granicach projektowanej inwestycji		nie stwierdzono występowania obciążeń gruntowych
Oznaczenie symbolu konturu użytku gruntowego, który nie jest ujawniony w bazie danych ewidencji gruntów i budynków		brak
Nie wyłucza się istnienia w terenie innych nie wykazanych na niniejszej mapie urządzeń podziemnych, które nie były zgłoszone do inwentaryzacji.		
Inne dodatkowe obiekty mapy:		
Obrys podziemia ruiny pozyskany z digitalizacji zdjęć lotniczych z 2008 r.	- - - - - - - -	