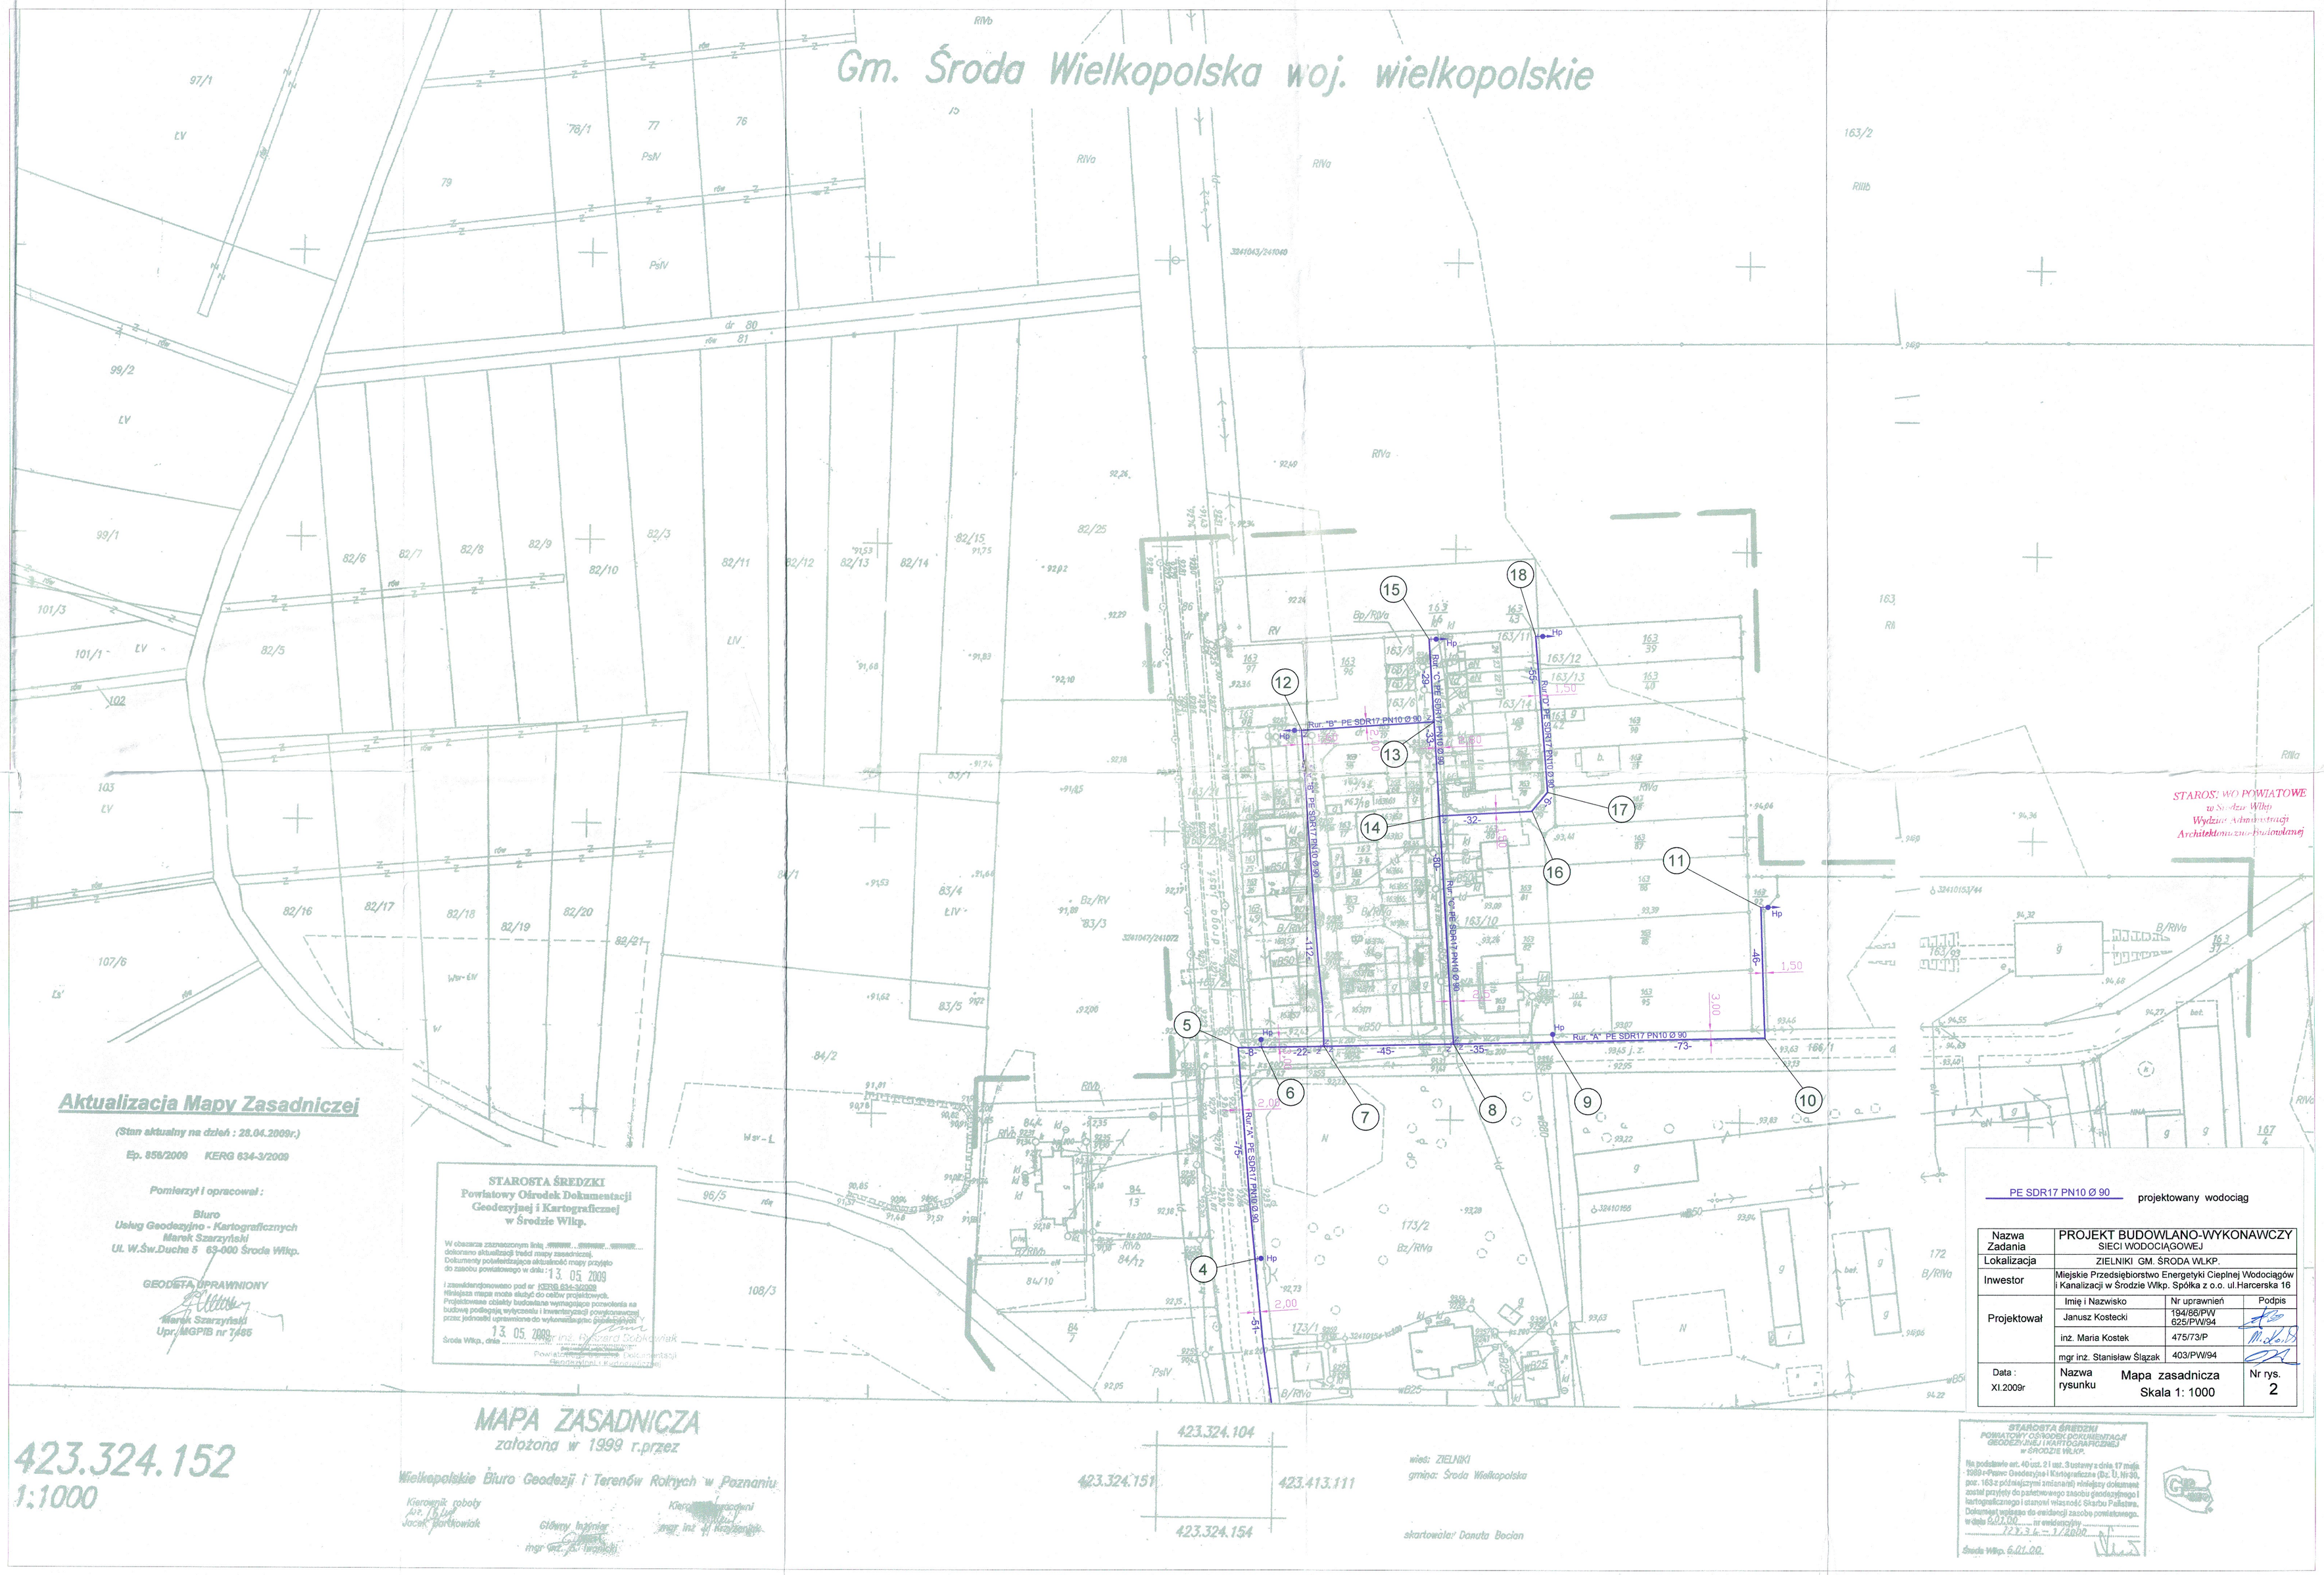
Gm. Środa Wielkopolska woj. wielkopolskie
Aktualizacja Mapy Zasadniczej
(Stan aktualny na dzień : 28.04.2009r.)
Ep. 858/2009 KERG 634-3/2009
Pomierzył i opracował :
Biuro
Usług Geodezyjno - Kartograficznych
Marek Szarzyński
Ul. W.Św.Ducha 5 63-000 Środa Wlkp.
GEODETA UPRAWNIONY
Marek Szarzyński
Upr. MGPiB nr 7485
STAROSTA ŚREDZKI
Powiatowy Ośrodek Dokumentacji
Geodezyjnej i Kartograficznej
w Środzie Wlkp.
W obszarze zaznaczonym linią ..... dokonano aktualizacji treści mapy zasadniczej.
Dokumenty potwierdzające aktualność mapy przyjęto do zasobu powiatowego w dniu : 13. 05. 2009
i zaewidencjonowano pod nr KERG 634-3/2009
Niniejsza mapa może służyć do celów projektowych.
Projektowane obiekty budowlane wymagające pozwolenia na budowę podlegają wytyczeniu i inwentaryzacji powykonawczej przez jednostki uprawnione do wykonania prac geodezyjnych
Środa Wlkp., dnia 13. 05. 2009
Mgr inż. Ryszard Sobkowiak
Powiatowy Ośrodek Dokumentacji Geodezyjnej i Kartograficznej
MAPA ZASADNICZA
założona w 1999 r.przez
Wielkopolskie Biuro Geodezji i Terenów Rolnych w Poznaniu
Kierownik roboty
Jacek Bartkowiak
Główny Inżynier
mgr inż. J. Iwanicki
Kierownik opracowni
mgr inż. J. Krzyżaniak
423.324.152
1:1000
423.324.104
423.324.151
423.413.111
423.324.154
wieś: ZIELNIKI
gmina: Środa Wielkopolska
skartowała: Danuta Bocian
STAROSTWO POWIATOWE
w Środzie Wlkp.
Wydział Administracji
Architektoniczno-Budowlanej
PE SDR17 PN10 Ø 90
projektowany wodociąg
Nazwa Zadania
PROJEKT BUDOWLANO-WYKONAWCZY
SIECI WODOCIĄGOWEJ
Lokalizacja
ZIELNIKI GM. ŚRODA WLKP.
Inwestor
Miejskie Przedsiębiorstwo Energetyki Cieplnej Wodociągów i Kanalizacji w Środzie Wlkp. Spółka z o.o. ul.Harcerska 16
Projektował
Imię i Nazwisko
Nr uprawnień
Podpis
Janusz Kostecki
194/86/PW
625/PW/94
inż. Maria Kostek
475/73/P
mgr inż. Stanisław Ślązak
403/PW/94
Data : XI.2009r
Nazwa rysunku
Mapa zasadnicza
Skala 1: 1000
Nr rys. 2
STAROSTA ŚREDZKI
POWIATOWY OŚRODEK DOKUMENTACJI GEODEZYJNEJ I KARTOGRAFICZNEJ
w ŚRODZIE WLKP.
Na podstawie art. 40 ust. 2 i ust. 3 ustawy z dnia 17 maja 1989 r.Prawo Geodezyjne i Kartograficzne (Dz. U. Nr 30, poz. 163 z późniejszymi zmianami) niniejszy dokument został przyjęty do państwowego zasobu geodezyjnego i kartograficznego i stanowi własność Skarbu Państwa.
Dokument wpisano do ewidencji zasobu powiatowego.
w dniu 6.01.00 nr ewidencyjny 123.36 - 1/2000
Środa Wlkp. 6.01.00