


PRZEBUDOWA ODCINKA drogi powiatowej nr 3266D w Nowym Waliszowie na długości 0,3 KM.

PLAN SYTUACYJNY

Skala 1 : 500

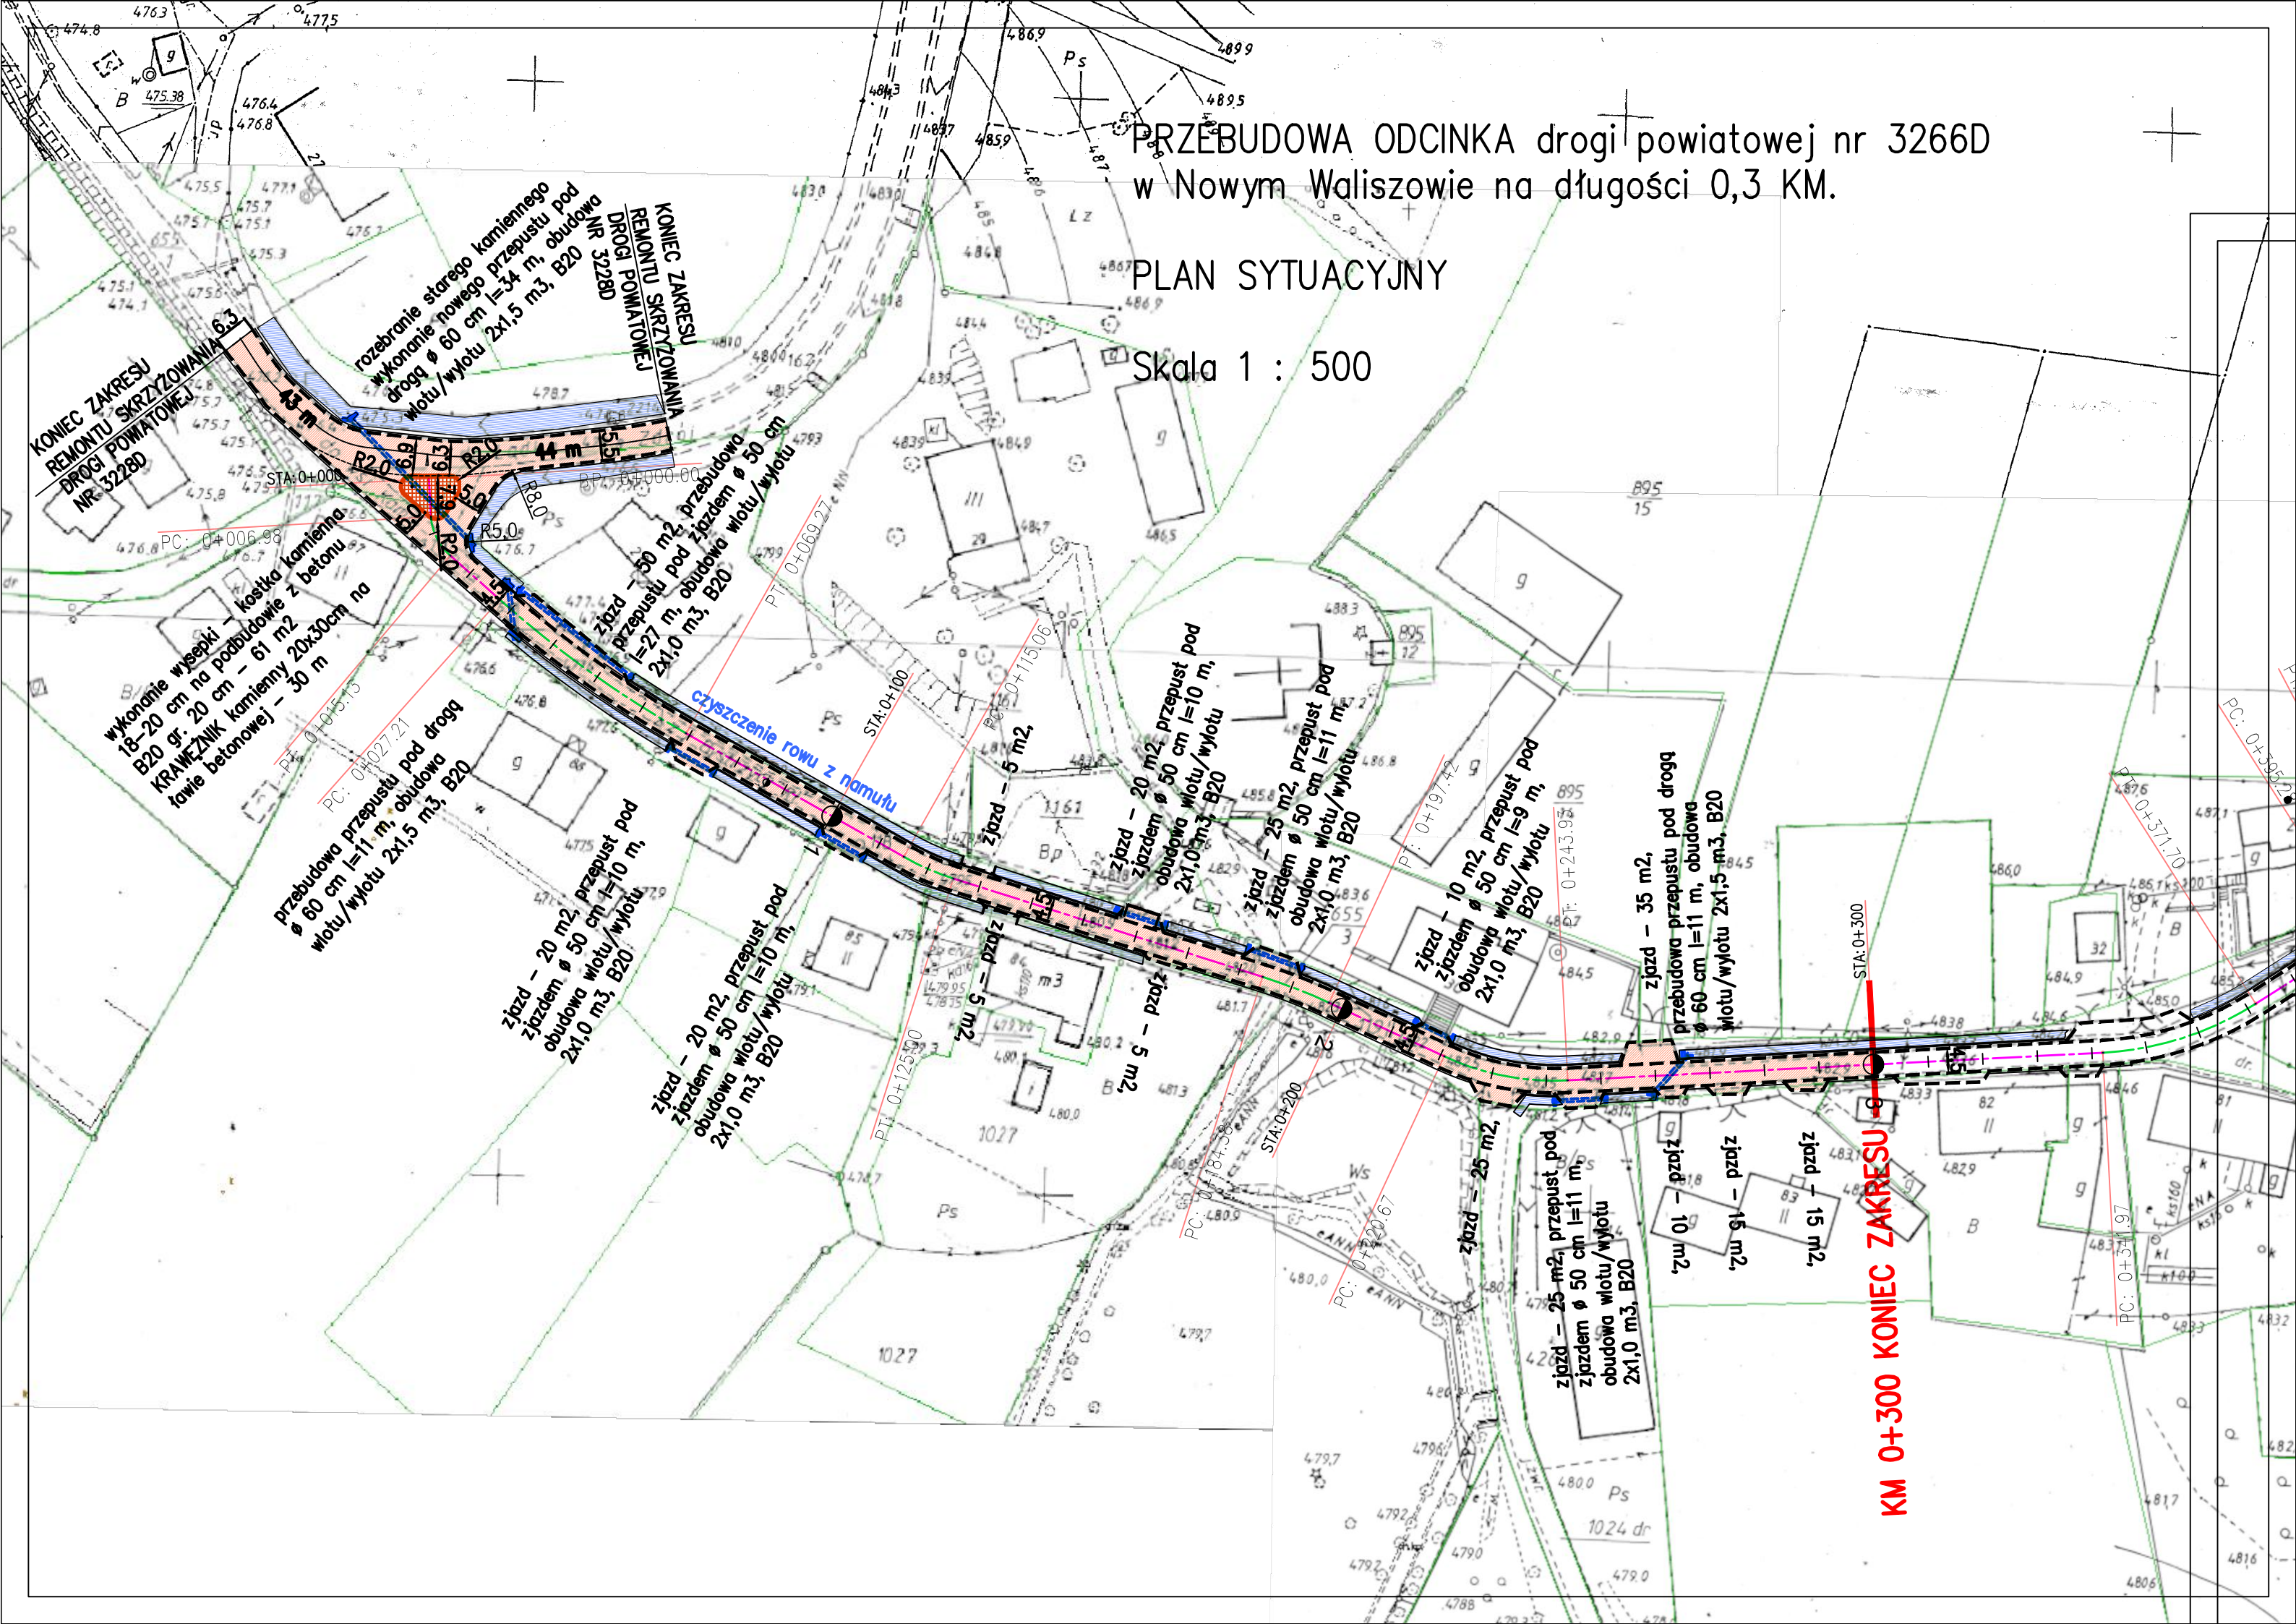

KONIEC ZAKRESU
REMONTU SKRZYŻOWANIA
DRÓGI POWIATOWEJ
NR 3228D

wykonanie wysepki - kostka kamienna
B20 gr. 20 cm - 61 m²
KRAWĘŻNIK kamienny 20x30cm na
tawie betonowej - 30 m

przebudowa przepustu pod drogą
ø 60 cm l=11 m, obudowa
wlotu/wylotu 2x1,5 m³, B20

zjazd - 20 m², przepust pod
zjazdem ø 50 cm l=10 m,
obudowa wlotu/wylotu
2x1,0 m³, B20

zjazd - 20 m², przepust pod
zjazdem ø 50 cm l=10 m,
obudowa wlotu/wylotu
2x1,0 m³, B20

zjazd - 5 m²

zjazd - 5 m²

zjazd - 25 m², przepust pod
zjazdem ø 50 cm l=11 m,
obudowa wlotu/wylotu
2x1,0 m³, B20

zjazd - 10 m², przepust pod
zjazdem ø 50 cm l=9 m,
obudowa wlotu/wylotu
2x1,0 m³, B20

zjazd - 35 m²,
przebudowa przepustu pod drogą
ø 60 cm l=11 m, obudowa
wlotu/wylotu 2x1,5 m³, B20

zjazd - 25 m², przepust pod
zjazdem ø 50 cm l=11 m,
obudowa wlotu/wylotu
2x1,0 m³, B20

zjazd - 10 m²,

zjazd - 15 m²,

zjazd - 15 m²,

KM 0+300 KONIEC ZAKRESU