


MAPA DO CELÓW PROJEKTOWYCH

SKALA 1:500

Sekcje mapy: 6.187.18.15.2.1; 6.187.18.15.2.2; 6.187.18.10.4.4; 6.187.18.10.4.3  
 Kopia mapy zasadniczej uzupełniona pomiarem z dnia 20.12.2018 i 14.01.2019  
 Układ odniesienia współrzędnych płaskich: 2000 s.6  
 Układ odniesienia współrzędnych wysokościowych: Kronsztadt 86  
 Ks. rob. G 5/11/2018  
 ID: 6640.2088.2018  
 Data: 14.01.2018

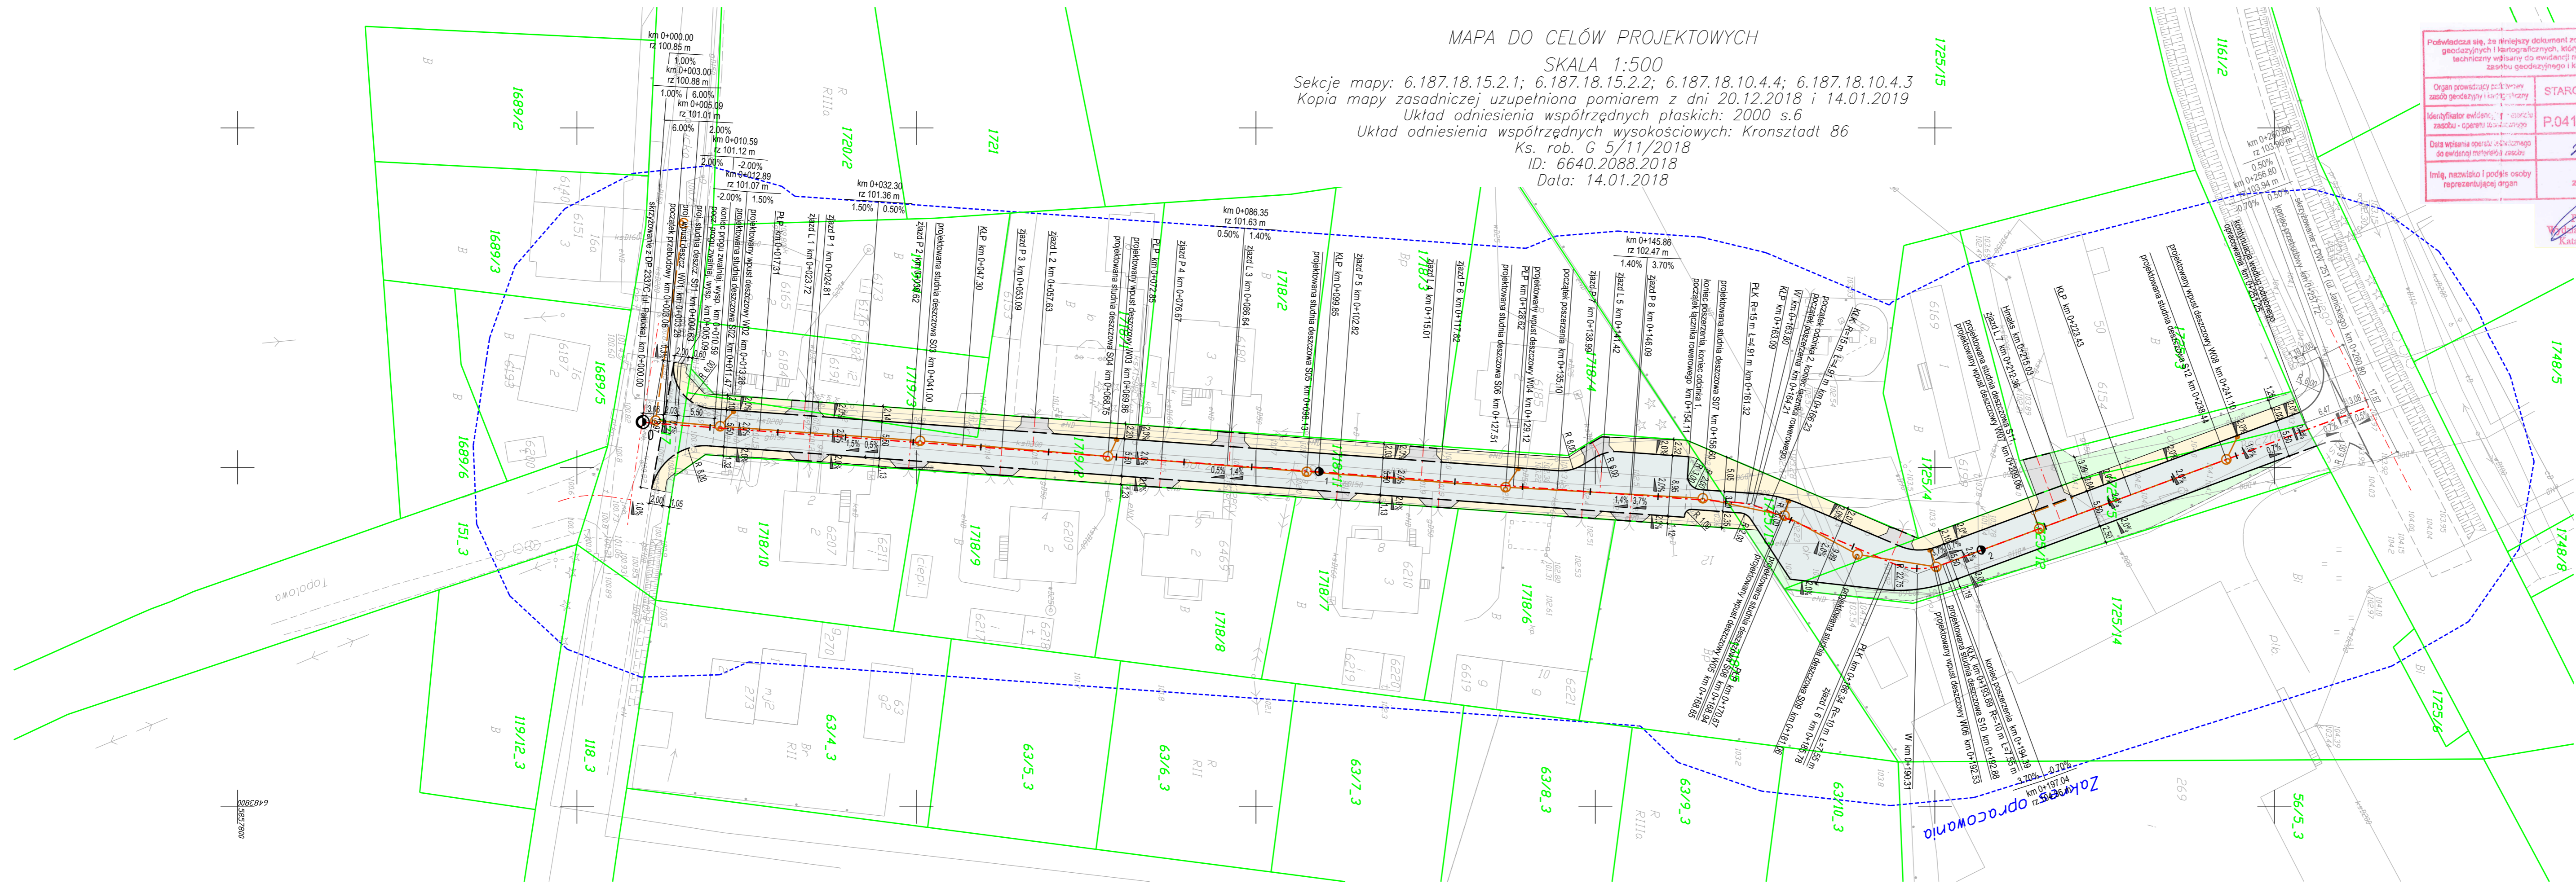

Ponieważ się, że niniejszy dokument został opracowany w wyniku prac geodezyjnych i kartograficznych, których rezultaty zawiera aparat techniczny wpisany do ewidencji materiałów geodezyjnych i kartograficznych	
Organ prowadzący archiwum zasobu geodezyjny i kartograficzny	STAROSTA ŻNIŃSKI
Identyfikator ewidencyjny - symbol zasobu - operaty geodezyjne	P.0419.2019...126...
Data wpisania operatu geodezyjnego do ewidencji materiałów zasobu	21.01.2019.
Imię, nazwisko i podpis osoby reprezentującej organ	z up. STAROSTA

mgr inż. Piotr Wójcik  
 POPEŁNIENIE KARTOGRAFII  
 Wzrost: 1,70 m, Ciężar ciała: 75 kg, Data: 21.01.2019.

Województwo: kujawsko-pomorskie  
 Powiat: żniński  
 Jednostka ewidencyjna: 041906\_4, Żnin  
 Obręb: [0001] Żnin  
 Działka: 1718/11, 1719/2 i inne

**BIURO GEODEZJI**  
 Waldemar Tomasz Czarnecki  
 Biuro Terenowe w Grudziądzu  
 86-300 Grudziądz, al. 23 Sycznia 18  
 NIP 893-121-95-84, T 566 428 657

- LEGENDA I OBJAŚNIENIA:
- oś drogi i zjazdów
  - krawężnik betonowy najazdowy 15x22 cm
  - krawężnik betonowy najazdowy 15x22 cm obniżony
  - obrzeże betonowe 8x30 cm
  - jezdnia - kostka betonowa gr. 8 cm - kolor grafitowy
  - zjazdy - kostka betonowa gr. 8 cm - kolor szary
  - chodnik - kostka betonowa bezfazowa gr. 8 cm - kolor szary
  - istniejąca zielen do wycinki - drzewa i krzewy
  - projektowana zielen - humus
  - projektowana kanalizacja deszczowa
  - obszar oddziaływania inwestycji

Potwierdzam zgodność z oryginałem mapy do celów projektowych

	Projektant:	MAKADAM Maciej Stachowicz ul. S. Rożanowicza 21 86-300 Grudziądz	Inwestor:	Urząd Miejski w Żnieniu ul. 700-lecia 39 88-400 Żnin
	<b>Przebudowa ulicy Boczej w Żnieniu</b>			
projektant - branża drogowa	mgr inż. Andrzej Stachowicz	GP.1.7342/324/TO/94		data: 04.2019 r.
sprawdzający - branża drogowa	mgr inż. Mariusz Andler	KUP/0036/POOD/07		
projektant - branża sanitarna	mgr inż. Michał Smoleński	POM/0239/POOS/13		skala: 1:500
sprawdzający - branża sanitarna	mgr inż. Agnieszka Smoleńska	POM/0239/PBS/16		
<b>PLAN SYTUACYJNY - BRANŻA DROGOWA</b>				Nr rys.: <b>4</b>