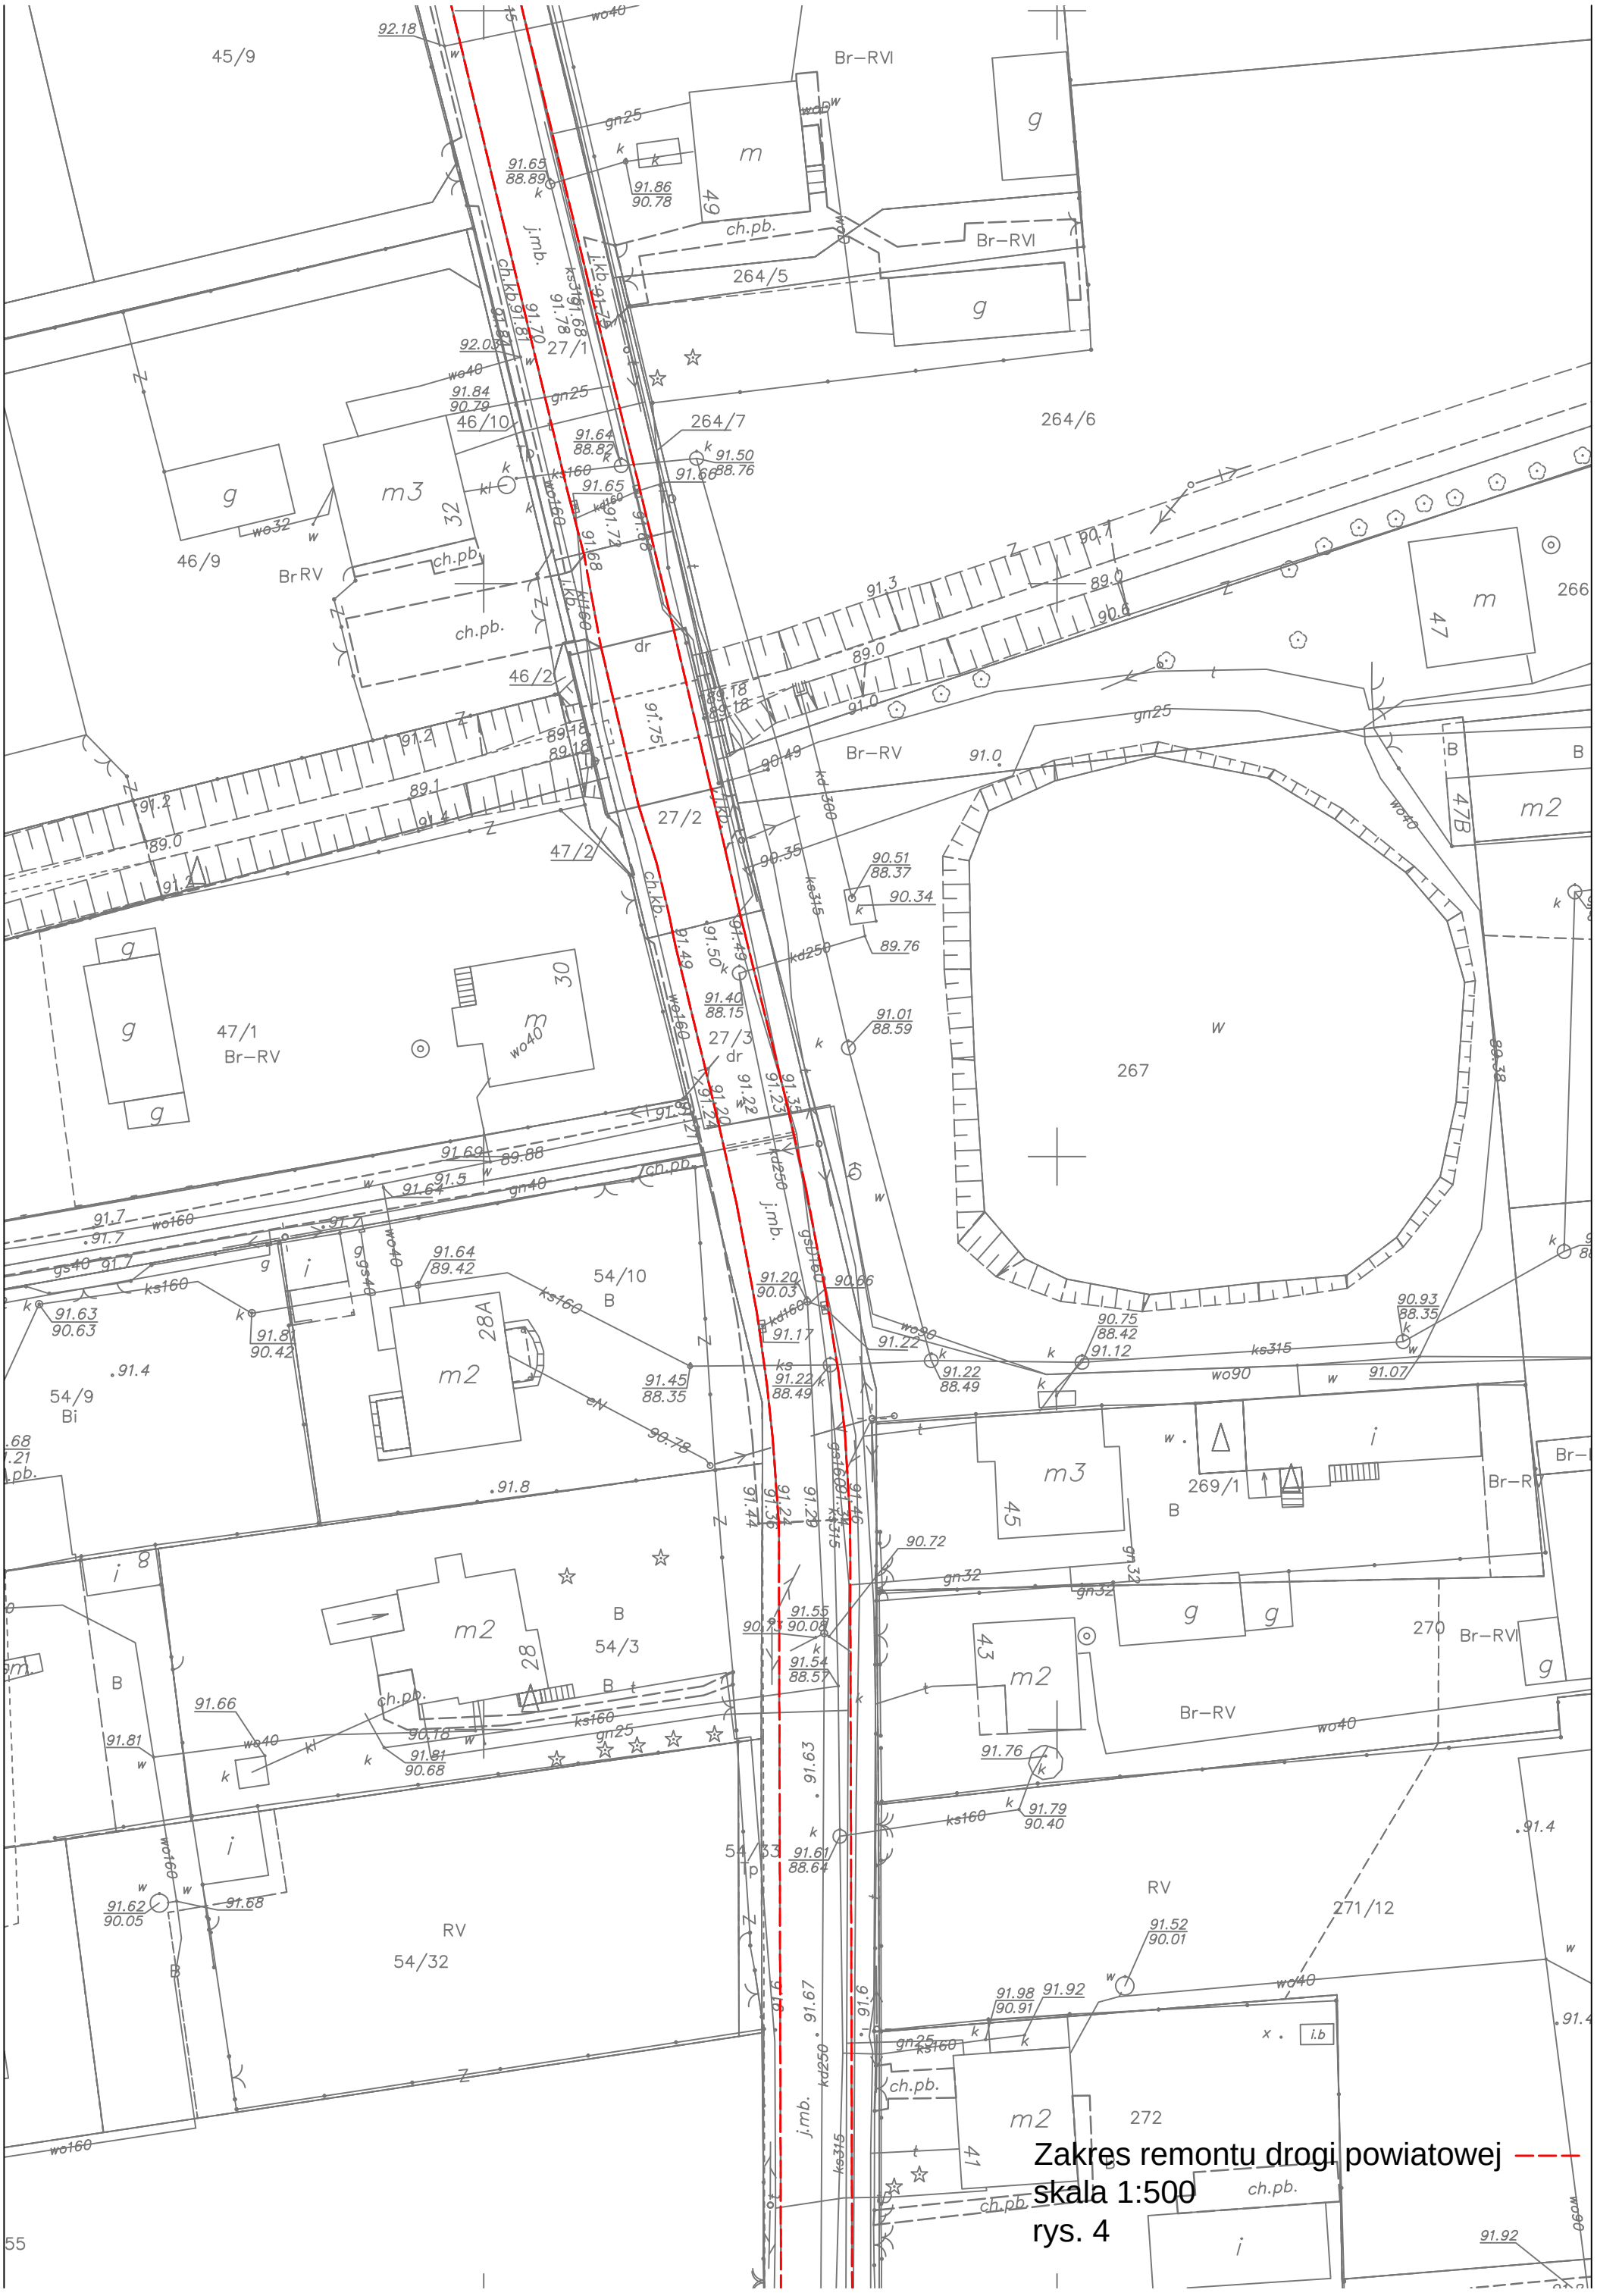
45/9
92.18
wo40
Br–RVI
gn25
91.65
88.89
91.86
90.78
49
m
g
ch.pb.
Br–RVI
264/5
j.mb.
ch.kb.
91.70
91.81
91.68
91.78
27/1
92.05
wo40
91.84
90.79
gn25
46/10
264/7
264/6
91.64
88.88
91.50
88.76
91.66
91.65
91.72
91.68
m3
32
g
wo32
46/9
Br RV
ch.pb.
91.3
90.1
89.0
90.6
m
47
266
46/2
91.75
91.2
89.18
89.1
91.4
89.0
27/2
47/2
dr
Br–RV
91.0
90.49
kd300
90.35
90.51
88.37
90.34
89.76
ks315
kd250
47B
m2
wo40
47/1
Br–RV
91.50
91.49
91.40
88.15
91.01
88.59
27/3
91.33
91.23
91.22
91.20
267
W
91.69
89.88
91.5
91.64
gn40
ch.pb.
91.7
wo160
gs40
91.64
89.42
54/10
B
91.20
90.03
90.66
ks160
91.63
90.63
91.81
90.42
91.17
28A
m2
91.45
88.35
91.22
88.49
90.93
88.35
90.75
88.42
91.12
91.07
54/9
Bi
91.4
90.78
91.8
91.74
91.21
91.36
91.29
91.46
91.34
90.72
gn32
269/1
B
45
m3
i
Br–R
91.55
90.08
91.54
88.57
43
m2
270
Br–RV
91.76
91.79
90.40
91.4
54/33
91.61
88.64
91.63
91.62
90.05
91.68
RV
54/32
271/12
91.52
90.01
91.98
90.91
91.92
91.6
91.67
kd250
ks315
272
ch.pb.
41
i.b
91.92
55
Zakres remontu drogi powiatowej
skala 1:500
rys. 4