PIETRO 1:100

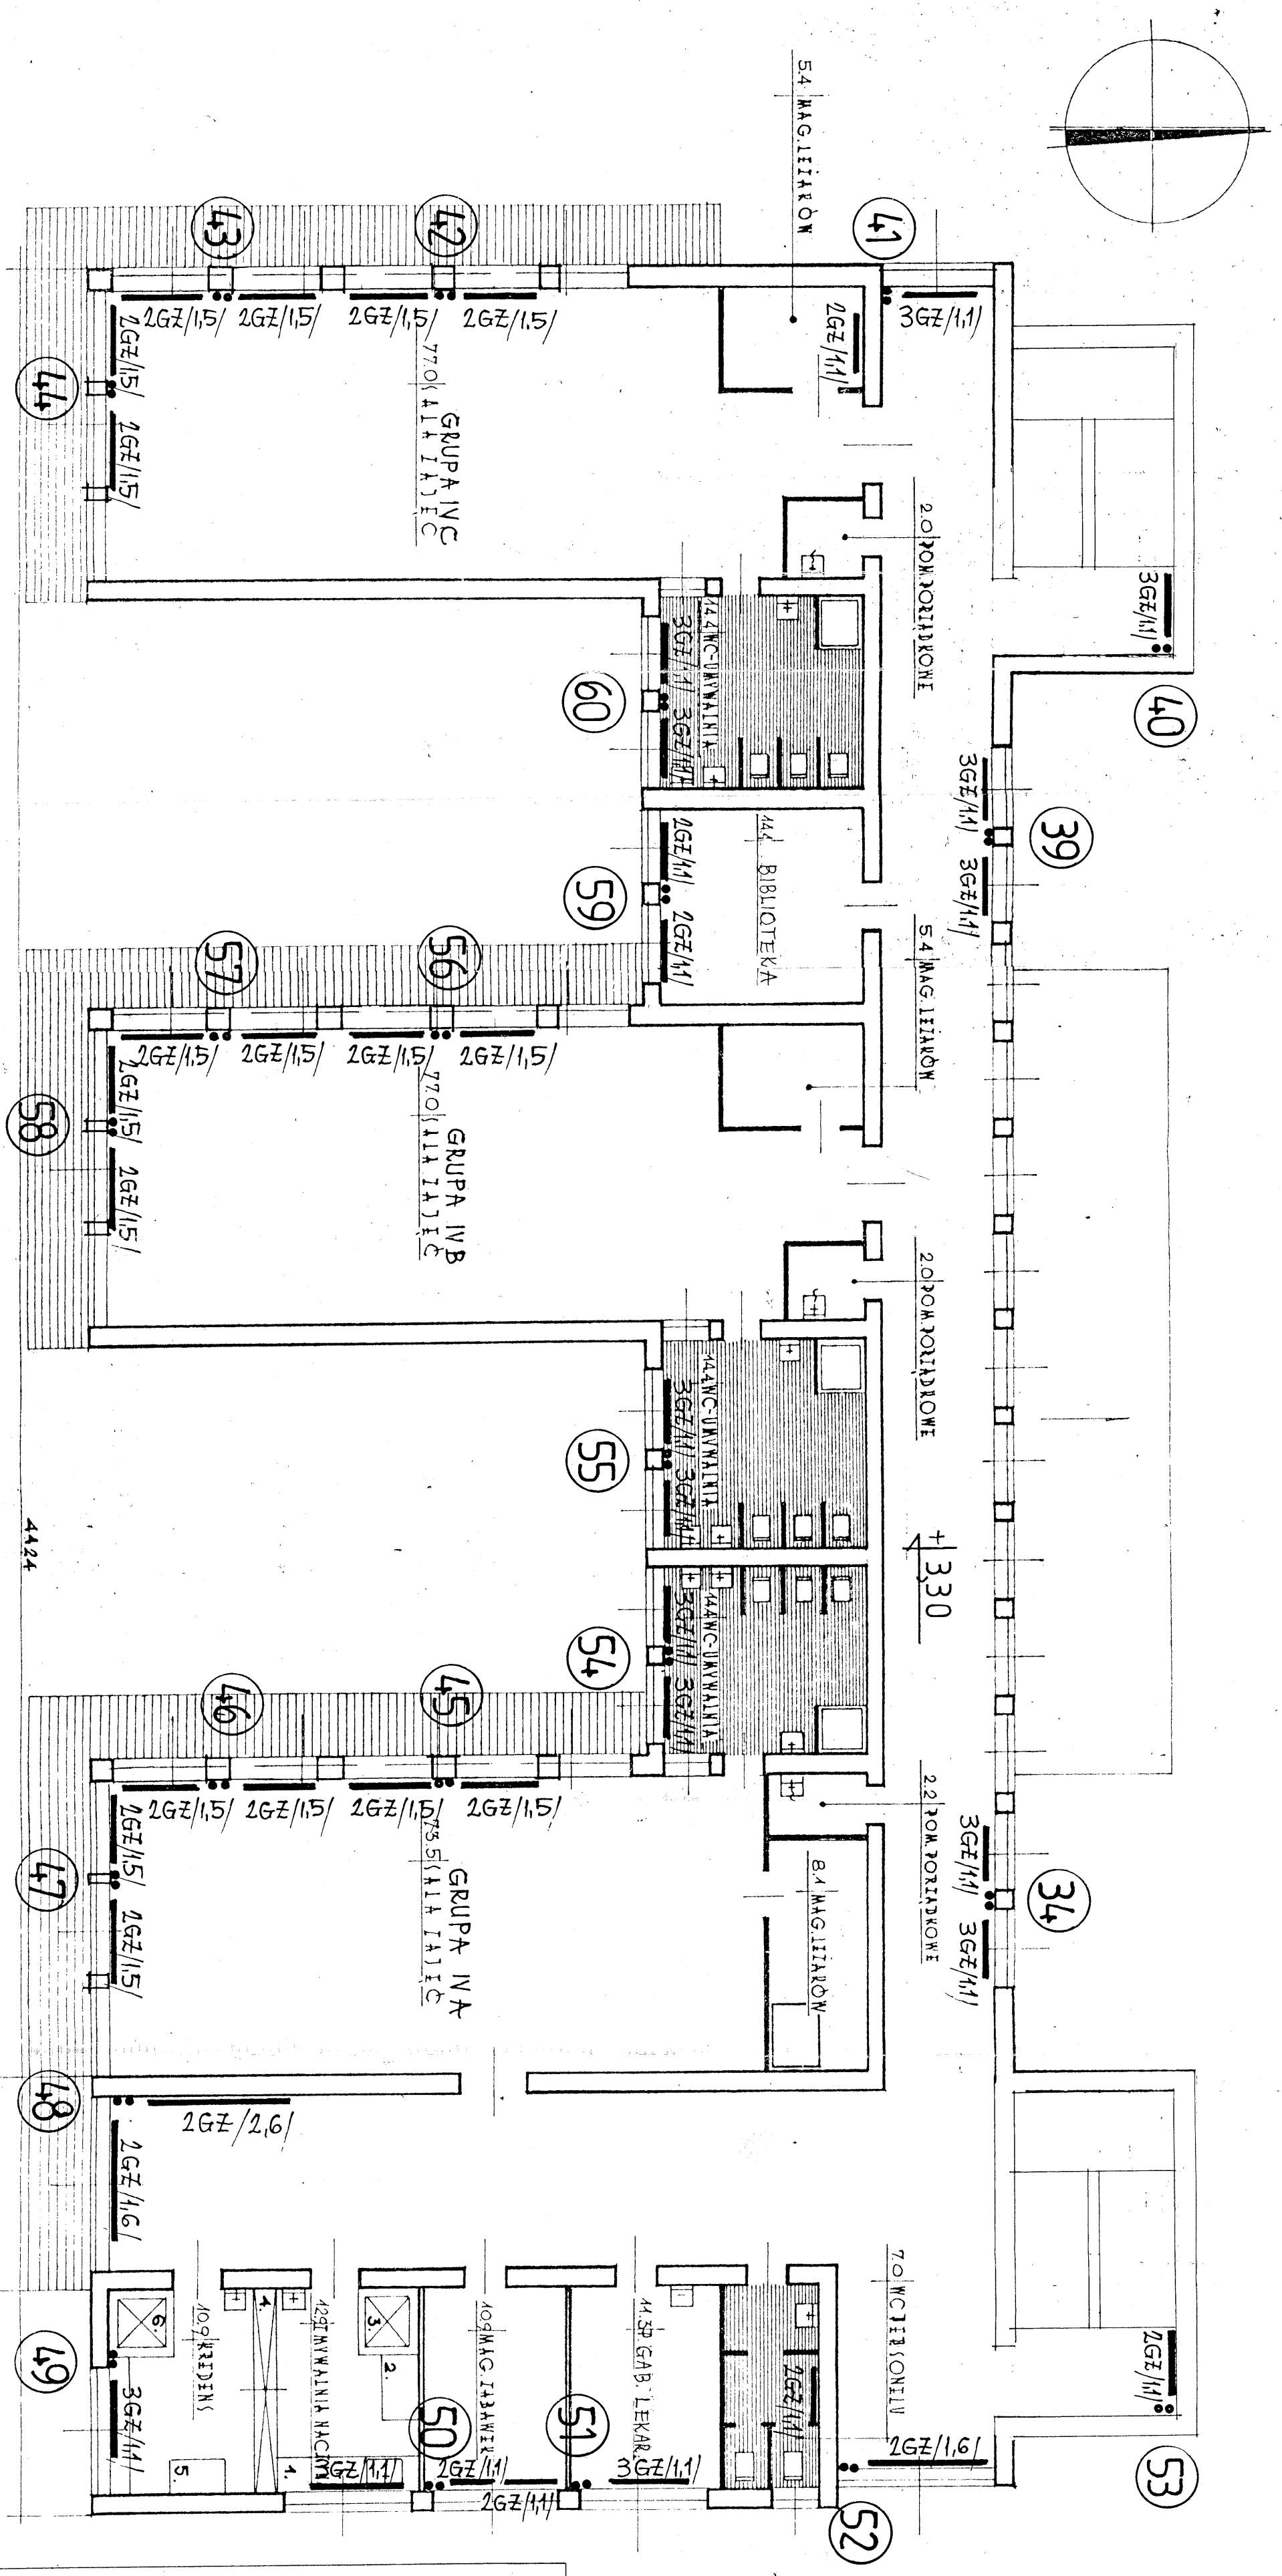

Budynek Przedszkola (bryła stara i nowa)
Barczewo ul. Słowackiego

P.T. INSTALACJA C.O. br. NOWA

RZUT PIĘTRA 1:100

INWENTARYZACJA INST.C.O.

Projektant: Mirosław Kaim upr. bud. Nr 141/94/OL

5