

ZESTAWIENIE ZBIORCZE POMIESZCZEŃ

PIWNICA	Nr. pom.	Nazwa pom.	Wys.	Powierzchnia	Obwód	Kubatura	Podłoga	Ściany	Cokół i zabezpieczenia.	Sufit	Wentylacja	Pobyłt ludzi
	BP.01	Pralnia	275	21,25	20,08	58,44	Gres – jasnoszary – R9	Tynk gips., gładź, malowanie – farba lateksowa biała	Cokół gresowy – zgodny z materiałem podłogi.	Tynk / gładź / farba	Grawitacyjna	poniżej 2h
	BP.02	Suszarnia	275	18,09	17,26	49,75	Podłoga winylowa – dąb jasny.	Tynk gips., gładź, malowanie – farba lateksowa biała	Listwy prostokątne – Polistyren wysokiej gęstości – malowane	Tynk / gładź / farba	Grawitacyjna	poniżej 2h
	BP.03	Pom.pomocnicze	275	12,56	14,18	34,54	Podłoga winylowa – dąb jasny.	Tynk gips., gładź, malowanie – farba lateksowa biała	Listwy prostokątne – Polistyren wysokiej gęstości – malowane	Tynk / gładź / farba	Grawitacyjna	poniżej 2h
	BP.04	Pom.pomocnicze	275	12,41	14,1	34,13	Podłoga winylowa – dąb jasny.	Tynk gips., gładź, malowanie – farba lateksowa biała	Listwy prostokątne – Polistyren wysokiej gęstości – malowane	Tynk / gładź / farba	Grawitacyjna	poniżej 2h
	BP.05	Prasownia	275	25,84	21,46	71,06	Gres – jasnoszary – R9	Tynk gips., gładź, malowanie – farba lateksowa biała	Cokół gresowy – zgodny z materiałem podłogi.	Tynk / gładź / farba	Grawitacyjna	poniżej 2h
	BP.06	Korytarz	275	13,91	24,44	38,25	Gres – jasnoszary – R9	Tynk gips., gładź, malowanie – farba lateksowa biała	Cokół gresowy – zgodny z materiałem podłogi.	Tynk / gładź / farba	Grawitacyjna	poniżej 2h
	BP.07	Komunikacja	275	27,24	32,7	74,91	Gres – jasnoszary – R9	Tynk gips., gładź, malowanie – farba lateksowa biała	Cokół gresowy – zgodny z materiałem podłogi.	Tynk / gładź / farba	Grawitacyjna	poniżej 2h
	BP.08	W.C.	275	3,01	8,48	8,28	Gres – jasnoszary – R9	Płytki cer. do wys.2,2m – białe – układ poziomy.	Pokrycie ściany.	Tynk / gładź / farba	Graw.+WENT	poniżej 2h
	BP.09	Pom.pomocnicze	275	8,98	12,06	24,70	Podłoga winylowa – dąb jasny.	Tynk gips., gładź, malowanie – farba lateksowa biała	Listwy prostokątne – Polistyren wysokiej gęstości – malowane	Tynk / gładź / farba	Grawitacyjna	poniżej 2h
BP.10	Pom.pomocnicze	275	35,58	24,2	97,85	Podłoga winylowa – dąb jasny.	Tynk gips., gładź, malowanie – farba lateksowa biała	Listwy prostokątne – Polistyren wysokiej gęstości – malowane	Tynk / gładź / farba	Grawitacyjna	poniżej 2h	
KS.02.P	Klatka schodowa	275	13,43	16,38	36,93	Istniejąca – bez zmian	Bez zmian	Istniejąca – bez zmian	Bez zmian	Grawitacyjna	poniżej 2h	
192,30						528,83						

PARTER	Nr. pom.	Nazwa pom.	Wys.	Powierzchnia	Obwód	Kubatura	Podłoga	Ściany	Cokół i zabezpieczenia.	Sufit	Wentylacja	Pobyłt ludzi
	B0.01	Kuchnia socjalna	300	7,25	11,08	21,75	Gres – jasnoszary – R9	Tynk gips., gładź, malowanie – farba lateksowa biała	Cokół gresowy – zgodny z materiałem podłogi.	Tynk – malowanie.	Graw.+WENT	Staly / praca
	B0.02	Pomieszczenie socjalne	300	21,25	20,08	63,75	Podłoga winylowa – dąb jasny.	Tynk gips., gładź, malowanie – farba lateksowa biała	Listwy prostokątne – Polistyren wysokiej gęstości – malowane	Tynk – malowanie.	Grawitacyjna	Staly / praca
	B0.03	Sala gimnastyczna SST	300	37,91	24,77	113,73	Wykładzina winylowa – klejona	Tynk gips., gładź, malowanie – farba lateksowa biała	Listwy prostokątne – Polistyren wysokiej gęstości – malowane	Tynk – malowanie.	Grawitacyjna	Staly / praca
	B0.04	Pokój kierownika SŚ	300	10,98	15,28	32,94	Podłoga winylowa – dąb jasny.	Tynk gips., gładź, malowanie – farba lateksowa biała	Listwy prostokątne – Polistyren wysokiej gęstości – malowane	Tynk – malowanie.	Grawitacyjna	Staly / praca
	B0.05	Komunikacja	300	15,15	26,74	45,45	Gres – jasnoszary – R9	Tynk gips., gładź, malowanie – farba lateksowa biała	Cokół gresowy – zgodny z materiałem podłogi.	Tynk – malowanie.	Grawitacyjna	poniżej 2h
	B0.06	Pokój świadczeń	300	12,61	14,26	37,83	Podłoga winylowa – dąb jasny.	Tynk gips., gładź, malowanie – farba lateksowa biała	Listwy prostokątne – Polistyren wysokiej gęstości – malowane	Tynk – malowanie.	Grawitacyjna	Staly / praca
	B0.07	Hall sekcji świadczeń	300	12,04	14,46	36,12	Gres – jasnoszary – R9	Tynk gips., gładź, malowanie – farba lateksowa biała	Cokół gresowy – zgodny z materiałem podłogi.	Tynk – malowanie.	Grawitacyjna	poniżej 2h
117,19						351,57						

PIĘTRO	Nr. pom.	Nazwa pom.	Wys.	Powierzchnia	Obwód	Kubatura	Podłoga	Ściany	Cokół i zabezpieczenia.	Sufit	Wentylacja	Pobyłt ludzi
	B1.01	Księgowość	300	17,45	16,72	52,35	Podłoga winylowa – dąb jasny.	Tynk gips., gładź, malowanie – farba lateksowa biała	Listwy prostokątne – Polistyren wysokiej gęstości – malowane	Tynk / gładź / farba	Grawitacyjna	Staly / praca
	B1.02	Księgowość	300	13,38	16,11	40,14	Podłoga winylowa – dąb jasny.	Tynk gips., gładź, malowanie – farba lateksowa biała	Listwy prostokątne – Polistyren wysokiej gęstości – malowane	Tynk / gładź / farba	Grawitacyjna	Staly / praca
	B1.03	Biuro asystentów rodz.	300	15,11	15,94	45,33	Podłoga winylowa – dąb jasny.	Tynk gips., gładź, malowanie – farba lateksowa biała	Listwy prostokątne – Polistyren wysokiej gęstości – malowane	Tynk / gładź / farba	Grawitacyjna	Staly / praca
	B1.04	Psycholog	300	14,36	15,54	43,08	Podłoga winylowa – dąb jasny.	Tynk gips., gładź, malowanie – farba lateksowa biała	Listwy prostokątne – Polistyren wysokiej gęstości – malowane	Tynk / gładź / farba	Grawitacyjna	Staly / praca
	B1.05	Magazyn	300	21,4	20,33	64,20	Gres – jasnoszary – R9	Tynk gips., gładź, malowanie – farba lateksowa biała	Cokół gresowy – zgodny z materiałem podłogi.	Tynk / gładź / farba	Grawitacyjna	poniżej 2h
	B1.06	Biuro pracowników socjalnych	300	12,73	14,28	38,19	Podłoga winylowa – dąb jasny.	Tynk gips., gładź, malowanie – farba lateksowa biała	Listwy prostokątne – Polistyren wysokiej gęstości – malowane	Tynk / gładź / farba	Grawitacyjna	Staly / praca
	B1.07	Biuro pracowników socjalnych	300	17,47	18,18	52,41	Podłoga winylowa – dąb jasny.	Tynk gips., gładź, malowanie – farba lateksowa biała	Listwy prostokątne – Polistyren wysokiej gęstości – malowane	Tynk / gładź / farba	Grawitacyjna	Staly / praca
	B1.08	Biuro pracowników socjalnych	300	17,24	16,92	51,72	Podłoga winylowa – dąb jasny.	Tynk gips., gładź, malowanie – farba lateksowa biała	Listwy prostokątne – Polistyren wysokiej gęstości – malowane	Tynk / gładź / farba	Grawitacyjna	Staly / praca
	B1.09	Biuro pracowników socjalnych	300	16,96	16,81	50,88	Podłoga winylowa – dąb jasny.	Tynk gips., gładź, malowanie – farba lateksowa biała	Listwy prostokątne – Polistyren wysokiej gęstości – malowane	Tynk / gładź / farba	Grawitacyjna	Staly / praca
	B1.10	Biuro pracowników socjalnych	300	17,39	16,98	52,17	Podłoga winylowa – dąb jasny.	Tynk gips., gładź, malowanie – farba lateksowa biała	Listwy prostokątne – Polistyren wysokiej gęstości – malowane	Tynk / gładź / farba	Grawitacyjna	Staly / praca
	B1.11	Biuro pracowników socjalnych	300	17,41	17,45	52,23	Podłoga winylowa – dąb jasny.	Tynk gips., gładź, malowanie – farba lateksowa biała	Listwy prostokątne – Polistyren wysokiej gęstości – malowane	Tynk / gładź / farba	Grawitacyjna	Staly / praca
	B1.12	Toaleta męska	300	7,59	14,16	22,77	Gres – jasnoszary – R9	Płytki cer. do wys.2,2m – białe – układ poziomy.	Pokrycie ściany.	Tynk / gładź / farba	Graw.+WENT	poniżej 2h
	B1.13	Toaleta damska	300	4,47	10,06	13,41	Gres – jasnoszary – R9	Płytki cer. do wys.2,2m – białe – układ poziomy.	Pokrycie ściany.	Tynk / gładź / farba	Graw.+WENT	poniżej 2h
B1.14	Komunikacja	300	29,20	49,42	87,60	Gres – jasnoszary – R9	Tynk gips., gładź, malowanie – farba lateksowa biała	Cokół gresowy – zgodny z materiałem podłogi.	Tynk / gładź / farba	Grawitacyjna	poniżej 2h	
222,16						666,48						

KONDYGNACJA -1

BP.01		Pralnia		
	WYSOKOŚĆ	275		
	POWIERZCHNIA	21,25		
	OBWÓD	20,08		
	KUBATUIRA	58,44		
	PODŁOGA	Gres – jasnoszary – R9		
	ŚCIANY	Tynk gips., gładź, malowanie – farba lateksowa biała		
	SUFIT	Tynk / gładź / farba		
	COKÓŁ	Cokół gresowy – zgodny z materiałem podłogi.		
	WENTYLACJA	Grawitacyjna		
				ilość
1.	BP.01.1	1 szt.	STÓŁ ZE ZLEWEM WPUSZCZONYM I BATERIA – STAL NIERDZEWNA , 200x60x85	1
2.	BP.01.2	1 szt.	STÓŁ Z PÓLKĄ POŚREDNIĄ – STAL NIERDZEWNA – 160x60x160	1
3.	BP.01.3	1 szt.	REGAŁ MAGAZYNOWY SYSTEMOWY Z OTWARTYMI PÓLKAMI – KOTWIENIE DO ŚCIANY – 240x35x120	2
4.	BP.01.4	1 szt.	PRALKA AUTOMATYCZNA PEŁNOWYMIAROWA – SZER.60cm	2
5.	BP.01.5	1 szt.	SUSZARKA BĘBNOWA DO PRANIA AUTOMATYCZNA	2
6.	BP.01.6	1 szt.	WIESZAK NA ODZIEŻ (2X)	1
7.	BP.01.7	1 szt.	DOZOWNIK Z DETERGENTEM	1
8.	BP.01.8	1 szt.	UMYWALKA 35x45cm Z BATERIA	1
9.	BP.01.9	1 szt.	DOZOWNIK RĘCZNIKÓW PAPIEROWYCH	1
10.	BP.01.10	1 szt.	KOSZ NA ODPADKI	1
11.	BP.01.11	3 szt.	KOSZ / POJEMNIK AŻUROWY NA PRANIE – WIELKOŚĆ MIN. 200 L	3

BP.02		Suszarnia		
	WYSOKOŚĆ	275		
	POWIERZCHNIA	18,09		
	OBWÓD	17,26		
	KUBATUIRA	49,75		
	PODŁOGA	Podłoga winylowa – dąb jasny.		
	ŚCIANY	Tynk gips., gładź, malowanie – farba lateksowa biała		
	SUFIT	Tynk / gładź / farba		
	COKÓŁ	Listwy prostokątne – Polistyren wysokiej gęstości – malowane		
	WENTYLACJA	Grawitacyjna		
				ilość
1.	BP.02.1	1 szt.	STÓŁ Z PÓLKĄ POŚREDNIĄ – STAL NIERDZEWNA – 160x60x160	1
2.	BP.02.2	1 szt.	DOZOWNIK Z DETERGENTEM	1
3.	BP.02.3	1 szt.	UMYWALKA 35x45cm Z BATERIA	1
4.	BP.02.4	1 szt.	DOZOWNIK RĘCZNIKÓW PAPIEROWYCH	1
5.	BP.02.5	1 szt.	KOSZ NA ODPADKI	1
6.	BP.02.6	2 szt.	REGAŁ MAGAZYNOWY SYSTEMOWY Z OTWARTYMI PÓLKAMI – KOTWIENIE DO ŚCIANY – 240x35x120	2
7.	BP.02.7	1 szt.	SUSZARKA LINKOWA – MONTAŻ NAŚCIENNY, 2 POZIOMY.	1
8.	BP.02.8	3 szt.	SUSZARKA LINKOWA STACJONARNA, WIELOPOZIOMOWA	3

BP.03		Pom.pomocnicze		
	WYSOKOŚĆ	275		
	POWIERZCHNIA	12,56		
	OBWÓD	14,18		
	KUBATUIRA	34,54		
	PODŁOGA	Podłoga winylowa – dąb jasny.		
	ŚCIANY	Tynk gips., gładź, malowanie – farba lateksowa biała		
	SUFIT	Tynk / gładź / farba		
	COKÓŁ	Listwy prostokątne – Polistyren wysokiej gęstości – malowane		
	WENTYLACJA	Grawitacyjna		
				ilość
1.	BP.03.1	1 szt.	DOZOWNIK Z DETERGENTEM	1
2.	BP.03.2	1 szt.	UMYWALKA 35x45cm Z BATERIA	1
3.	BP.03.3	1 szt.	DOZOWNIK RĘCZNIKÓW PAPIEROWYCH	1
4.	BP.03.4	1 szt.	KOSZ NA ODPADKI	1

BP.04		Pom.pomocnicze		
	WYSOKOŚĆ		275	
	POWIERZCHNIA		12,41	
	OBWÓD		14,1	
	KUBATUIRA		34,13	
	PODŁOGA	Podłoga winylowa – dąb jasny.		
	ŚCIANY	Tynk gips., gładź, malowanie – farba lateksowa biała		
	SUFIT	Tynk / gładź / farba		
	COKÓŁ	Listwy prostokątne – Polistyren wysokiej gęstości – malowane		
	WENTYLACJA	Grawitacyjna		
				ilość
1.	BP.04.1	1 szt.	DOZOWNIK Z DETERGENTEM	1
2.	BP.04.2	1 szt.	UMYWALKA 35x45cm Z BATERIĄ	1
3.	BP.04.3	1 szt.	DOZOWNIK RĘCZNIKÓW PAPIEROWYCH	1
4.	BP.04.4	1 szt.	KOSZ NA ODPADKI	1

BP.05		Prasownia		
	WYSOKOŚĆ		275	
	POWIERZCHNIA		25,84	
	OBWÓD		21,46	
	KUBATUIRA		71,06	
	PODŁOGA	Gres – jasnoszary – R9		
	ŚCIANY	Tynk gips., gładź, malowanie – farba lateksowa biała		
	SUFIT	Tynk / gładź / farba		
	COKÓŁ	Cokół gresowy – zgodny z materiałem podłogi.		
	WENTYLACJA	Grawitacyjna		
				ilość
1.	BP.05.1	1 szt.	TABORET ROBOCZY Z BAZĄ ANTYPOŚLIZGOWĄ	1
2.	BP.05.2	1 szt.	REGAŁ MAGAZYNOWY SYSTEMOWY Z OTWARTYMI PÓLKAMI – KOTWIENIE DO ŚCIANY – 240x35x120	1
3.	BP.05.3	1 szt.	STÓŁ Z PÓLKĄ POŚREDNIĄ – STAL NIERDZEWNA – 160x60x160	1
4.	BP.05.4	1 szt.	STACJA PAROWA – STANOWISKO DO PRASOWANIA	1
5.	BP.05.5	2 szt.	DESKA DO PRASOWANIA TYPOWA SKŁADANA	2
6.	BP.05.6	2 szt.	ŻELAZKO Z FUNKCJĄ PAROWĄ – MOC 2000W	2
10.	BP.05.7	1 szt.	KOSZ NA ODPADKI	1

BP.06		Korytarz		
	WYSOKOŚĆ		275	
	POWIERZCHNIA		13,91	
	OBWÓD		24,44	
	KUBATUIRA		38,25	
	PODŁOGA	Gres – jasnoszary – R9		
	ŚCIANY	Tynk gips., gładź, malowanie – farba lateksowa biała		
	SUFIT	Tynk / gładź / farba		
	COKÓŁ	Cokół gresowy – zgodny z materiałem podłogi.		
	WENTYLACJA	Grawitacyjna		
				ilość

BP.07		Komunikacja		
	WYSOKOŚĆ		275	
	POWIERZCHNIA		27,24	
	OBWÓD		32,7	
	KUBATUIRA		74,91	
	PODŁOGA	Gres – jasnoszary – R9		
	ŚCIANY	Tynk gips., gładź, malowanie – farba lateksowa biała		
	SUFIT	Tynk / gładź / farba		
	COKÓŁ	Cokół gresowy – zgodny z materiałem podłogi.		
	WENTYLACJA	Grawitacyjna		
				ilość

BP.08	W.C.		
	WYSOKOŚĆ	275	
	POWIERZCHNIA	3,01	
	OBWÓD	8,48	
	KUBATUIRA	8,28	
	PODŁOGA	Gres – jasnoszary – R9	
	ŚCIANY	Płytki cer. do wys.2,2m – białe – układ poziomy.	
	SUFIT	Tynk / gładź / farba	
	COKÓŁ	Pokrycie ściany.	
	WENTYLACJA	Graw.+WENT	

				ilość
1.	BP.08.1	1 szt.	UCHWYT NA PAPIER TOALETOWY NAŚCIENNY, STALOWY	1
2.	BP.08.2	1 szt.	SZCZOTKA TOALETOWA DO MISKI USTĘPOWEJ NAŚCIENNA	1
3.	BP.08.3	1 szt.	KOMPLETNA MISKA USTĘPOWA KOMPAKTOWA ZE SPLUCZKĄ	1
4.	BP.08.4	1 szt.	WIESZAK NA ODZIEŻ (4X)	1
5.	BP.08.5	1 szt.	DOZOWNIK Z DETERGENTEM	1
6.	BP.08.6	1 szt.	UMYWALKA 35x45cm Z BATERIĄ	1
7.	BP.08.7	1 szt.	DOZOWNIK RĘCZNIKÓW PAPIEROWYCH	1
8.	BP.08.8	1 szt.	KOSZ NA ODPADKI	1
9.	BP.08.9	1 szt.	LUSTRO W RAMCE BEZPIECZNEJ 50x70cm	1

BP.09	Pom.pomocnicze		
	WYSOKOŚĆ	275	
	POWIERZCHNIA	8,98	
	OBWÓD	12,06	
	KUBATUIRA	24,7	
	PODŁOGA	Podłoga winylowa – dąb jasny.	
	ŚCIANY	Tynk gips., gładź, malowanie – farba lateksowa biała	
	SUFIT	Tynk / gładź / farba	
	COKÓŁ	Listwy prostokątne – Polistyren wysokiej gęstości – malowane	
	WENTYLACJA	Grawitacyjna	
			ilość

BP.10	Pom.pomocnicze		
	WYSOKOŚĆ	275	
	POWIERZCHNIA	35,58	
	OBWÓD	24,2	
	KUBATUIRA	97,85	
	PODŁOGA	Podłoga winylowa – dąb jasny.	
	ŚCIANY	Tynk gips., gładź, malowanie – farba lateksowa biała	
	SUFIT	Tynk / gładź / farba	
	COKÓŁ	Listwy prostokątne – Polistyren wysokiej gęstości – malowane	
	WENTYLACJA	Grawitacyjna	
			ilość

KS.02.P	Klatka schodowa		
	WYSOKOŚĆ	275	
	POWIERZCHNIA	13,43	
	OBWÓD	16,38	
	KUBATUIRA	36,93	
	PODŁOGA	Istniejąca – bez zmian	
	ŚCIANY	Bez zmian	
	SUFIT	Bez zmian	
	COKÓŁ	Istniejąca – bez zmian	
	WENTYLACJA	Grawitacyjna	
			ilość

KONDYGNACJA 0

B0.01		Kuchnia socjalna		
	WYSOKOŚĆ	300		
	POWIERZCHNIA	7,25		
	OBWÓD	11,08		
	KUBATURA	21,75		
	PODŁOGA	Gres – jasnoszary – R9		
	ŚCIANY	Tynk gips., gładź, malowanie – farba lateksowa biała		
	SUFIT	Tynk – malowanie.		
	COKÓŁ	Cokół gresowy – zgodny z materiałem podłogi.		
	WENTYLACJA	Graw.+WENT		
				ilość
1.	ZIm	1 szt.	ZLEWOZMYWAK WBUDOWANY STALOWY Z OCIEKACZEM	1
2.	Zb.w.N	1 szt.	ZABUDOWA NA WYMIAR KUCHENNA NISKA (MIN. 1 SEGMENT Z SZUFLADAMI)	1
3.	Zb.w.W	1 szt.	ZABUDOWA NA WYMIAR KUCHENNA - SZAFKI WISZĄCE	1
4.	L.oN	1 szt.	ŁODÓWKA DO ZABUDOWY NISKA	1
5.	Zmy	1 szt.	ZMYWARKA DO ZABUDOWY – SZER.60cm	1
6.	Mik	1 szt.	KUCHENKA MIKROFALOWA NABLATOWA	1
7.	Cz	1 szt.	CZAJNIK ELEKTRYCZNY NABLATOWY	1
8.	Dm	1 szt.	DOZOWNIK Z DETERGENTEM	1
9.	Us	1 szt.	UMYWALKA 35x45cm Z BATERIĄ	1
10.	Dr	1 szt.	DOZOWNIK RECZNIKÓW PAPIEROWYCH	1
11.	Ko	1 szt.	KOSZ NA ODPADKI	1

B0.02		Pomieszczenie socjalne		
	WYSOKOŚĆ	300		
	POWIERZCHNIA	21,25		
	OBWÓD	20,08		
	KUBATURA	63,75		
	PODŁOGA	Podłoga winylowa – dąb jasny.		
	ŚCIANY	Tynk gips., gładź, malowanie – farba lateksowa biała		
	SUFIT	Tynk – malowanie.		
	COKÓŁ	Listwy prostokątne – Polistyren wysokiej gęstości – malowane		
	WENTYLACJA	Grawitacyjna		
				ilość
1.	TV	1 szt.	TELEWIZOR LED 40" Z UCHWYTEM MONTAŻOWYM ŚCIENNYM	1
2.	Dm	1 szt.	DOZOWNIK Z DETERGENTEM	1
3.	Us	1 szt.	UMYWALKA 35x45cm Z BATERIĄ	1
4.	Dr	1 szt.	DOZOWNIK RECZNIKÓW PAPIEROWYCH	1
5.	Ko	2 szt.	KOSZ NA ODPADKI	2
6.	L	1 szt.	LUSTRO W RAMCE NAŚCIENNE	1
7.	Ł.Sz.1	1 szt.	ŁAWKA SZATNIOWA – 100x35 – SIEDZISKO DREWNIANE, STELAŻ STALOWY/ALUMINIOWY.	1
8.	Sz.P	6 szt.	SZAFKA SZATNIOWA DWUDZIELNA. DRZWICZKI Z HPL KOLOROWEGO. ZAMEK.	6
9.	St.St.1	1 szt.	STÓŁ STOŁÓWKOWY 160x80. KOLOR JASNY. STELAŻ STALOWY/ALUMINIOWY. BLAT – PŁYTA LAMINOWANA.	1
10.	Kr.St.	6 szt.	KRZESŁO STOŁÓWKOWE LEKKIE. STELAŻ STALOWY/ALUMINIOWY. SIEDZISKO – TWORZYWO SZTUCZNE.	6
11.	Wo.6	1 szt.	WIESZAK NA UBRANIA ŚCIENNY. 6 HACZYKÓW.	1
12.	Sf.1	2 szt.	SOFA DWUOSOBOWA. TAPICERKA TEKSTYLNA Z MATERIAŁU ŁATWOZMYWALNEGO. KOLOR SZARY.	2
13.	St.ka	1 szt.	STOLIK KAWOWY 60x120. WYKONANIE – PŁYTY LAMINOWANE – KOLOR JASNY DĄB.	1

B0.03		Sala gimnastyczna SST		
	WYSOKOŚĆ	300		
	POWIERZCHNIA	37,91		
	OBWÓD	24,77		
	KUBATURA	113,73		
	PODŁOGA	Wykładzina winylowa – klejona		
	ŚCIANY	Tynk gips., gładź, malowanie – farba lateksowa biała		
	SUFIT	Tynk – malowanie.		
	COKÓŁ	Listwy prostokątne – Polistyren wysokiej gęstości – malowane		
	WENTYLACJA	Grawitacyjna		
				ilość
1.	St.TS	1 szt.	STÓŁ TENISOWY Z WYPOSAŻENIEM. SKŁADANY.	1
2.	St.Pil.	1 szt.	STÓŁ DO PIŁKARZYKÓW Z WYPOSAŻENIEM.	1
3.	Wo.6	1 szt.	WIESZAK NA UBRANIA ŚCIENNY. 6 HACZYKÓW.	1
4.	WoS	4 szt.	WOREK SAKO DUŻY	4
5.	Mat.Cw.	2 szt.	MATA DO ĆWICZEŃ CIĘŻKA – 140x140	2
6.	Ko	1 szt.	KOSZ NA ODPADKI - STAL NIERDZEWNA / ALUMINIUM / TW.SZTUCZNE	1

B0.04	Pokój kierownika SS			
	WYSOKOŚĆ		300	
	POWIERZCHNIA		10,98	
	OBWÓD		15,28	
	KUBATURA		32,94	
	PODŁOGA	Podłoga winylowa – dąb jasny.		
	ŚCIANY	Tynk gips., gładź, malowanie – farba lateksowa biała		
	SUFIT	Tynk – malowanie.		
	COKÓŁ	Listwy prostokątne – Polistyren wysokiej gęstości – malowane		
	WENTYLACJA	Grawitacyjna		
				ilość
1.	Pc	1 szt.	KOMPUTER PC KLASY BIUROWEJ	1
2.	Mk	1 szt.	MONITOR KOMPUTEROWY LED 24"	1
3.	Te	1 szt.	TELEFON CYFROWY	1
4.	Lab	1 szt.	LAMPKA BIUROWA LED	1
5.	KrO	1 szt.	KRZESŁO OBROTOWE NA KÓŁKACH - TYP REHABILITACYJNY	1
6.	Bi.L	1 szt.	BIURKO SYSTEMOWE PROSTE Z PŁYT LAMINOWANYCH Z SZAFKĄ PODBLATOWĄ (4xSZ.) - 200x70x75 – KOLOR JASNY DĄB. W BLACIE PRZELOTKA NA PRZEWODY.	1
7.	Sz.s2	1 szt.	SZAFKA BIUROWA NISKA – 4 SZUFLADY – ZAMEK BLOKUJĄCY – KOLOR JASNY DĄB – 60x60	1
8.	R.Ka.3	3 szt.	REGAŁ BIUROWY – PŁYTY LAMINOWANE – JASNY DĄB - 220x35x100	3
9.	DIm	1 szt.	DRUKARKA A4 LASEROWA, MONOCHROMATYCZNA, AUTOMATYCZNY DUPELKS.	1

B0.05	Komunikacja			
	WYSOKOŚĆ		300	
	POWIERZCHNIA		15,15	
	OBWÓD		26,74	
	KUBATURA		45,45	
	PODŁOGA	Gres – jasnoszary – R9		
	ŚCIANY	Tynk gips., gładź, malowanie – farba lateksowa biała		
	SUFIT	Tynk – malowanie.		
	COKÓŁ	Cokół gresowy – zgodny z materiałem podłogi.		
	WENTYLACJA	Grawitacyjna		
				ilość

B0.06	Pokój świadczeń			
	WYSOKOŚĆ		300	
	POWIERZCHNIA		12,61	
	OBWÓD		14,26	
	KUBATURA		37,83	
	PODŁOGA	Podłoga winylowa – dąb jasny.		
	ŚCIANY	Tynk gips., gładź, malowanie – farba lateksowa biała		
	SUFIT	Tynk – malowanie.		
	COKÓŁ	Listwy prostokątne – Polistyren wysokiej gęstości – malowane		
	WENTYLACJA	Grawitacyjna		
				ilość
1.	Pc	2 szt.	KOMPUTER PC KLASY BIUROWEJ	1
2.	Mk	2 szt.	MONITOR KOMPUTEROWY LED 24"	1
3.	Te	2 szt.	TELEFON CYFROWY	1
4.	Lab	2 szt.	LAMPKA BIUROWA LED	1
5.	KrO	2 szt.	KRZESŁO OBROTOWE NA KÓŁKACH - TYP REHABILITACYJNY	1
6.	Bi.L.4	2 szt.	BIURKO SYSTEMOWE NAROŻNE Z PŁYT LAMINOWANYCH Z SZAFKĄ PODBLATOWĄ (4xSZ.) - 210x180x75 – KOLOR JASNY DĄB. W BLACIE PRZELOTKA NA PRZEWODY.	1
7.	Sz.s3	1 szt.	SZAFKA BIUROWA NISKA – 4 SZUFLADY – ZAMEK BLOKUJĄCY – KOLOR JASNY DĄB – 120x60	1
8.	R.Ka.3	3 szt.	REGAŁ BIUROWY – PŁYTY LAMINOWANE – JASNY DĄB - 220x35x100	2
9.	DIm	1 szt.	DRUKARKA A4 LASEROWA, MONOCHROMATYCZNA, AUTOMATYCZNY DUPELKS.	1
10.	Kg	2 szt.	KRZESŁO BIUROWE POMOCNICZE – STELAŻ STALOWY / ALUMINIOWY – TAPICERKA JASNOSZARA TEKSTYLNA	2

B0.07	Hall sekcji świadczeń			
	WYSOKOŚĆ		300	
	POWIERZCHNIA		12,04	
	OBWÓD		14,46	
	KUBATURA		36,12	
	PODŁOGA	Gres – jasnoszary – R9		
	ŚCIANY	Tynk gips., gładź, malowanie – farba lateksowa biała		
	SUFIT	Tynk – malowanie.		
	COKÓŁ	Cokół gresowy – zgodny z materiałem podłogi.		
	WENTYLACJA	Grawitacyjna		
				ilość

KONDYGNACJA +1

B1.01		Księgowość		
	WYSOKOŚĆ		300	
	POWIERZCHNIA		17,45	
	OBWÓD		16,72	
	KUBATURA		52,35	
	PODŁOGA	Podłoga winylowa – dąb jasny.		
	ŚCIANY	Tynk gips., gładź, malowanie – farba lateksowa biała		
	SUFIT	Tynk / gładź / farba		
	WENTYLACJA	Grawitacyjna		
				ilość
1.	Pc	2 szt.	KOMPUTER PC KLASY BIUROWEJ	2
2.	Mk	2 szt.	MONITOR KOMPUTEROWY LED 24"	2
3.	Te	2 szt.	TELEFON CYFROWY	2
4.	Lab	2 szt.	LAMPKA BIUROWA LED	2
5.	KrO	2 szt.	KRZESŁO OBROTOWE NA KÓŁKACH - TYP REHABILITACYJNY	2
6.	Bi.L	2 szt.	BIURKO SYSTEMOWE NAROŻNE Z PŁYT LAMINOWANYCH Z SZAFKĄ PODBLATOWĄ (4xSZ.) - 170x130x75 – KOLOR JASNY DĄB. W BLACIE PRZELOTKA NA PRZEWODY.	2
7.	Sz.s1	1 szt.	SZAFKA BIUROWA NISKA – 4 SZUFLADY – ZAMEK BLOKUJĄCY – KOLOR JASNY DĄB – 140x60	1
8.	Sz.s2	2 szt.	SZAFKA BIUROWA NISKA – 4 SZUFLADY – ZAMEK BLOKUJĄCY – KOLOR JASNY DĄB – 60x60	2
9.	St.1	1 szt.	STÓŁ BIUROWY 140x70x75 – KOLOR JASNY DĄB.	1
10.	Kg	1 szt.	KRZESŁO BIUROWE POMOCNICZE – STELAŻ STALOWY / ALUMINIOWY – TAPICERKA JASNOSZARA TEKSTYLNA	1
11.	R.Ka.3	3 szt.	REGAŁ BIUROWY – PŁYTY LAMINOWANE – JASNY DĄB – 220x35x100	3
12.	Dim	1 szt.	DRUKARKA A4 LASEROWA, MONOCHROMATYCZNA, AUTOMATYCZNY DUPEKS.	1

B1.02		Księgowość		
	WYSOKOŚĆ		300	
	POWIERZCHNIA		13,38	
	OBWÓD		16,11	
	KUBATURA		40,14	
	PODŁOGA	Podłoga winylowa – dąb jasny.		
	ŚCIANY	Tynk gips., gładź, malowanie – farba lateksowa biała		
	SUFIT	Tynk / gładź / farba		
	WENTYLACJA	Grawitacyjna		
				ilość
1.	Pc	1 szt.	KOMPUTER PC KLASY BIUROWEJ	1
2.	Mk	1 szt.	MONITOR KOMPUTEROWY LED 24"	1
3.	Te	1 szt.	TELEFON CYFROWY	1
4.	Lab	1 szt.	LAMPKA BIUROWA LED	1
5.	KrO	1 szt.	KRZESŁO OBROTOWE NA KÓŁKACH - TYP REHABILITACYJNY	1
6.	Bi.L	1 szt.	BIURKO SYSTEMOWE NAROŻNE Z PŁYT LAMINOWANYCH Z SZAFKĄ PODBLATOWĄ (4xSZ.) - 170x130x75 – KOLOR JASNY DĄB. W BLACIE PRZELOTKA NA PRZEWODY.	1
7.	Sz.s1	1 szt.	SZAFKA BIUROWA NISKA – 4 SZUFLADY – ZAMEK BLOKUJĄCY – KOLOR JASNY DĄB – 120x60	1
8.	Sz.s2	1 szt.	SZAFKA BIUROWA NISKA – 4 SZUFLADY – ZAMEK BLOKUJĄCY – KOLOR JASNY DĄB – 60x60	1
9.	Sz.s3	1 szt.	SZAFKA BIUROWA NISKA – 4 SZUFLADY – ZAMEK BLOKUJĄCY – KOLOR JASNY DĄB – 100x60	1
10.	Kg	1 szt.	KRZESŁO BIUROWE POMOCNICZE – STELAŻ STALOWY / ALUMINIOWY – TAPICERKA JASNOSZARA TEKSTYLNA	1
11.	R.Ka.3	2 szt.	REGAŁ BIUROWY – PŁYTY LAMINOWANE – JASNY DĄB – 220x35x100	2
12.	Dim	1 szt.	DRUKARKA A4 LASEROWA, MONOCHROMATYCZNA, AUTOMATYCZNY DUPEKS.	1

B1.03		Biuo asystentów rodz.		
	WYSOKOŚĆ		300	
	POWIERZCHNIA		15,11	
	OBWÓD		15,94	
	KUBATURA		45,33	
	PODŁOGA	Podłoga winylowa – dąb jasny.		
	ŚCIANY	Tynk gips., gładź, malowanie – farba lateksowa biała		
	SUFIT	Tynk / gładź / farba		
	WENTYLACJA	Grawitacyjna		
				ilość
1.	Pc	2 szt.	KOMPUTER PC KLASY BIUROWEJ	2
2.	Mk	2 szt.	MONITOR KOMPUTEROWY LED 24"	2
3.	Te	2 szt.	TELEFON CYFROWY	2
4.	Lab	2 szt.	LAMPKA BIUROWA LED	2
5.	KrO	2 szt.	KRZESŁO OBROTOWE NA KÓŁKACH - TYP REHABILITACYJNY	2
6.	Bi.L	2 szt.	BIURKO SYSTEMOWE NAROŻNE Z PŁYT LAMINOWANYCH Z SZAFKĄ PODBLATOWĄ (4xSZ.) - 200x160x75 – KOLOR JASNY DĄB. W BLACIE PRZELOTKA NA PRZEWODY.	2
7.	Sz.s2	2 szt.	SZAFKA BIUROWA NISKA – 4 SZUFLADY – ZAMEK BLOKUJĄCY – KOLOR JASNY DĄB – 60x60	2
8.	St.1	1 szt.	STÓŁ BIUROWY 140x70x75 – KOLOR JASNY DĄB.	1
9.	Kg	1 szt.	KRZESŁO BIUROWE POMOCNICZE – STELAŻ STALOWY / ALUMINIOWY – TAPICERKA JASNOSZARA TEKSTYLNA	1
10.	R.Ka.3	2 szt.	REGAŁ BIUROWY – PŁYTY LAMINOWANE – JASNY DĄB – 220x35x100	2

B1.04	Psycholog		
	WYSOKOŚĆ	300	
	POWIERZCHNIA	14,36	
	OBWÓD	15,54	
	KUBATUIRA	43,08	
	PODŁOGA	Podłoga winylowa – dąb jasny.	
	ŚCIANY	Tynk gips., gładź, malowanie – farba lateksowa biała	
	SUFIT	Tynk / gładź / farba	
	WENTYLACJA	Grawitacyjna	

				ilość
1.	Pc	1 szt.	KOMPUTER PC KLASY BIUROWEJ	1
2.	Mk	1 szt.	MONITOR KOMPUTEROWY LED 24"	1
3.	Te	1 szt.	TELEFON CYFROWY	1
4.	Lab	1 szt.	LAMPKA BIUROWA LED	1
5.	KrO	1 szt.	KRZESŁO OBROTOWE NA KÓŁKACH - TYP REHABILITACYJNY	1
6.	Bi.L	1 szt.	BIURKO SYSTEMOWE NAROŻNE Z PŁYT LAMINOWANYCH Z SZAFKĄ PODBLATOWĄ (4xSZ.) - 170x130x75 – KOLOR JASNY DĄB. W BLACIE PRZELOTKA NA PRZEWODY.	1
7.	Sz.s1	1 szt.	SZAFKA BIUROWA NISKA – 4 SZUFLADY – ZAMEK BLOKUJĄCY – KOLOR JASNY DĄB – 120x60	1
8.	Sz.s2	1 szt.	SZAFKA BIUROWA NISKA – 4 SZUFLADY – ZAMEK BLOKUJĄCY – KOLOR JASNY DĄB – 60x60	1
9.	Sz.s3	1 szt.	SZAFKA BIUROWA NISKA – 4 SZUFLADY – ZAMEK BLOKUJĄCY – KOLOR JASNY DĄB – 100x60	1
10.	Kg	1 szt.	KRZESŁO BIUROWE POMOCNICZE – STELAŻ STALOWY / ALUMINIOWY – TAPICERKA JASNOSZARA TEKSTYLNA	1
11.	R.Ka.3	2 szt.	REGAŁ BIUROWY – PŁYTY LAMINOWANE – JASNY DĄB – 220x35x100	2
12.	DIm	1 szt.	DRUKARKA A4 LASEROWA, MONOCHROMATYCZNA, AUTOMATYCZNY DUPEKS.	1

B1.05	Magazyn		
	WYSOKOŚĆ	300	
	POWIERZCHNIA	21,4	
	OBWÓD	20,33	
	KUBATUIRA	64,2	
	PODŁOGA	Gres – jasnoszary – R9	
	ŚCIANY	Tynk gips., gładź, malowanie – farba lateksowa biała	
	SUFIT	Tynk / gładź / farba	
	WENTYLACJA	Grawitacyjna	

				ilość
1.	R.Ma.1	6 szt.	REGAŁ MAGAZYNOWY STALOWY SYSTEMOWY Z OTWARTYMI PÓLKAMI – KOTWIENIE DO ŚCIANY – 240x60x120	6

B1.06	Biuro pracowników socjalnych		
	WYSOKOŚĆ	300	
	POWIERZCHNIA	12,73	
	OBWÓD	14,28	
	KUBATUIRA	38,19	
	PODŁOGA	Podłoga winylowa – dąb jasny.	
	ŚCIANY	Tynk gips., gładź, malowanie – farba lateksowa biała	
	SUFIT	Tynk / gładź / farba	
	WENTYLACJA	Grawitacyjna	

				ilość
1.	Pc	2 szt.	KOMPUTER PC KLASY BIUROWEJ	2
2.	Mk	2 szt.	MONITOR KOMPUTEROWY LED 24"	2
3.	Te	2 szt.	TELEFON CYFROWY	2
4.	Lab	2 szt.	LAMPKA BIUROWA LED	2
5.	KrO	2 szt.	KRZESŁO OBROTOWE NA KÓŁKACH - TYP REHABILITACYJNY	2
6.	Bi.L.2	2 szt.	BIURKO SYSTEMOWE NAROŻNE Z PŁYT LAMINOWANYCH Z SZAFKĄ PODBLATOWĄ (4xSZ.) - 200x160x75 – KOLOR JASNY DĄB. W BLACIE PRZELOTKA NA PRZEWODY.	2
7.	Sz.s2	2 szt.	SZAFKA BIUROWA NISKA – 4 SZUFLADY – ZAMEK BLOKUJĄCY – KOLOR JASNY DĄB – 60x60	2
8.	R.Ka.3	3 szt.	REGAŁ BIUROWY – PŁYTY LAMINOWANE – JASNY DĄB – 220x35x100	3

B1.07		Biuro pracowników socjalnych		
	WYSOKOŚĆ		300	
	POWIERZCHNIA		17,47	
	OBWÓD		18,18	
	KUBATUIRA		52,41	
	PODŁOGA	Podłoga winylowa – dąb jasny.		
	ŚCIANY	Tynk gips., gładź, malowanie – farba lateksowa biała		
	SUFIT	Tynk / gładź / farba		
	WENTYLACJA	Grawitacyjna		
				ilość
1.	Pc	2 szt.	KOMPUTER PC KLASY BIUROWEJ	2
2.	Mk	2 szt.	MONITOR KOMPUTEROWY LED 24"	2
3.	Te	2 szt.	TELEFON CYFROWY	2
4.	Lab	2 szt.	LAMPKA BIUROWA LED	2
5.	KrO	2 szt.	KRZESŁO OBROTOWE NA KÓLKACH - TYP REHABILITACYJNY	2
6.	Bi.L.2	2 szt.	BIURKO SYSTEMOWE NAROŻNE Z PŁYT LAMINOWANYCH Z SZAFKĄ PODBLATOWĄ (4xSZ.) - 200x160x75 – KOLOR JASNY DĄB. W BLACIE PRZELOTKA NA PRZEWODY.	2
7.	Sz.s2	2 szt.	SZAFKA BIUROWA NISKA – 4 SZUFLADY – ZAMEK BLOKUJĄCY – KOLOR JASNY DĄB – 60x60	2
8.	R.Ka.3	2 szt.	REGAŁ BIUROWY – PŁYTY LAMINOWANE – JASNY DĄB - 220x35x100	2
9.	St.1	1 szt.	STÓŁ BIUROWY 100x80x75 – KOLOR JASNY DĄB.	1
10.	Kg	3 szt.	KRZESŁO BIUROWE POMOOCNICZE – STELAŻ STAŁOWY / ALUMINIOWY – TAPICERKA JASNOSZARA TEKSTYLNA	3

B1.08		Biuro pracowników socjalnych		
	WYSOKOŚĆ		300	
	POWIERZCHNIA		17,24	
	OBWÓD		16,92	
	KUBATUIRA		51,72	
	PODŁOGA	Podłoga winylowa – dąb jasny.		
	ŚCIANY	Tynk gips., gładź, malowanie – farba lateksowa biała		
	SUFIT	Tynk / gładź / farba		
	WENTYLACJA	Grawitacyjna		
				ilość
1.	Pc	2 szt.	KOMPUTER PC KLASY BIUROWEJ	2
2.	Mk	2 szt.	MONITOR KOMPUTEROWY LED 24"	2
3.	Te	2 szt.	TELEFON CYFROWY	2
4.	Lab	2 szt.	LAMPKA BIUROWA LED	2
5.	KrO	2 szt.	KRZESŁO OBROTOWE NA KÓLKACH - TYP REHABILITACYJNY	2
6.	Bi.L.2	2 szt.	BIURKO SYSTEMOWE NAROŻNE Z PŁYT LAMINOWANYCH Z SZAFKĄ PODBLATOWĄ (4xSZ.) - 200x160x75 – KOLOR JASNY DĄB. W BLACIE PRZELOTKA NA PRZEWODY.	2
7.	Sz.s2	2 szt.	SZAFKA BIUROWA NISKA – 4 SZUFLADY – ZAMEK BLOKUJĄCY – KOLOR JASNY DĄB – 60x60	2
8.	R.Ka.3	2 szt.	REGAŁ BIUROWY – PŁYTY LAMINOWANE – JASNY DĄB - 220x35x100	2
9.	Sz.s3	1 szt.	SZAFKA BIUROWA NISKA – 4 SZUFLADY – ZAMEK BLOKUJĄCY – KOLOR JASNY DĄB – 120x60	1
10.	Dim	1 szt.	DRUKARKA A4 LASEROWA, MONOCHROMATYCZNA, AUTOMATYCZNY DUPEKS.	1
11.	St.1	1 szt.	STÓŁ BIUROWY 140x70x75 – KOLOR JASNY DĄB.	1
12.	Kg	1 szt.	KRZESŁO BIUROWE POMOOCNICZE – STELAŻ STAŁOWY / ALUMINIOWY – TAPICERKA JASNOSZARA TEKSTYLNA	1

B1.09		Biuro pracowników socjalnych		
	WYSOKOŚĆ		300	
	POWIERZCHNIA		16,96	
	OBWÓD		16,81	
	KUBATUIRA		50,88	
	PODŁOGA	Podłoga winylowa – dąb jasny.		
	ŚCIANY	Tynk gips., gładź, malowanie – farba lateksowa biała		
	SUFIT	Tynk / gładź / farba		
	WENTYLACJA	Grawitacyjna		
				ilość
1.	Pc	2 szt.	KOMPUTER PC KLASY BIUROWEJ	2
2.	Mk	2 szt.	MONITOR KOMPUTEROWY LED 24"	2
3.	Te	2 szt.	TELEFON CYFROWY	2
4.	Lab	2 szt.	LAMPKA BIUROWA LED	2
5.	KrO	2 szt.	KRZESŁO OBROTOWE NA KÓLKACH - TYP REHABILITACYJNY	2
6.	Bi.L.2	2 szt.	BIURKO SYSTEMOWE NAROŻNE Z PŁYT LAMINOWANYCH Z SZAFKĄ PODBLATOWĄ (4xSZ.) - 200x160x75 – KOLOR JASNY DĄB. W BLACIE PRZELOTKA NA PRZEWODY.	2
7.	Sz.s2	2 szt.	SZAFKA BIUROWA NISKA – 4 SZUFLADY – ZAMEK BLOKUJĄCY – KOLOR JASNY DĄB – 60x60	2
8.	R.Ka.3	2 szt.	REGAŁ BIUROWY – PŁYTY LAMINOWANE – JASNY DĄB - 220x35x100	2
9.	Sz.s3	1 szt.	SZAFKA BIUROWA NISKA – 4 SZUFLADY – ZAMEK BLOKUJĄCY – KOLOR JASNY DĄB – 120x60	1
10.	Dim	1 szt.	DRUKARKA A4 LASEROWA, MONOCHROMATYCZNA, AUTOMATYCZNY DUPEKS.	1
11.	St.1	1 szt.	STÓŁ BIUROWY 140x70x75 – KOLOR JASNY DĄB.	1
12.	Kg	1 szt.	KRZESŁO BIUROWE POMOOCNICZE – STELAŻ STAŁOWY / ALUMINIOWY – TAPICERKA JASNOSZARA TEKSTYLNA	1

B1.10	Biuro pracowników socjalnych		
	WYSOKOŚĆ	300	
	POWIERZCHNIA	17,39	
	OBWÓD	16,98	
	KUBATUIRA	52,17	
	PODŁOGA	Podłoga winylowa – dąb jasny.	
	ŚCIANY	Tynk gips., gładź, malowanie – farba lateksowa biała	
	SUFIT	Tynk / gładź / farba	
	WENTYLACJA	Grawitacyjna	

				ilość
1.	Pc	2 szt.	KOMPUTER PC KLASY BIUROWEJ	2
2.	Mk	2 szt.	MONITOR KOMPUTEROWY LED 24"	2
3.	Te	2 szt.	TELEFON CYFROWY	2
4.	Lab	2 szt.	LAMPKA BIUROWA LED	2
5.	KrO	2 szt.	KRZESŁO OBROTOWE NA KÓŁKACH - TYP REHABILITACYJNY	2
6.	Bi.L.2	2 szt.	BIURKO SYSTEMOWE NAROŻNE Z PŁYT LAMINOWANYCH Z SZAFKĄ PODBLATOWĄ (4xSZ.) - 200x160x75 – KOLOR JASNY DĄB. W BLACIE PRZELOTKA NA PRZEWODY.	2
7.	Sz.s2	2 szt.	SZAFKA BIUROWA NISKA – 4 SZUFLADY – ZAMEK BLOKUJĄCY – KOLOR JASNY DĄB – 60x60	2
8.	R.Ka.3	3 szt.	REGAŁ BIUROWY – PŁYTY LAMINOWANE – JASNY DĄB - 220x35x100	3
9.	Sz.s3	1 szt.	SZAFKA BIUROWA NISKA – 4 SZUFLADY – ZAMEK BLOKUJĄCY – KOLOR JASNY DĄB – 120x60	1
10.	Dlm	1 szt.	DRUKARKA A4 LASEROWA, MONOCHROMATYCZNA, AUTOMATYCZNY DUPLEKS.	1
11.	St.1	1 szt.	STÓŁ BIUROWY 140x70x75 – KOLOR JASNY DĄB.	1
12.	Kg	1 szt.	KRZESŁO BIUROWE POMOCNICZE – STELAŻ STALOWY / ALUMINIOWY – TAPICERKA JASNOSZARA TEKSTYLNA	1

B1.11	Biuro pracowników socjalnych		
	WYSOKOŚĆ	300	
	POWIERZCHNIA	17,41	
	OBWÓD	17,45	
	KUBATUIRA	52,23	
	PODŁOGA	Podłoga winylowa – dąb jasny.	
	ŚCIANY	Tynk gips., gładź, malowanie – farba lateksowa biała	
	SUFIT	Tynk / gładź / farba	
	WENTYLACJA	Grawitacyjna	


				ilość
1.	Pc	2 szt.	KOMPUTER PC KLASY BIUROWEJ	2
2.	Mk	2 szt.	MONITOR KOMPUTEROWY LED 24"	2
3.	Te	2 szt.	TELEFON CYFROWY	2
4.	Lab	2 szt.	LAMPKA BIUROWA LED	2
5.	KrO	2 szt.	KRZESŁO OBROTOWE NA KÓŁKACH - TYP REHABILITACYJNY	2
6.	Bi.L.2	2 szt.	BIURKO SYSTEMOWE NAROŻNE Z PŁYT LAMINOWANYCH Z SZAFKĄ PODBLATOWĄ (4xSZ.) - 200x160x75 – KOLOR JASNY DĄB. W BLACIE PRZELOTKA NA PRZEWODY.	2
7.	Sz.s2	2 szt.	SZAFKA BIUROWA NISKA – 4 SZUFLADY – ZAMEK BLOKUJĄCY – KOLOR JASNY DĄB – 60x60	2
8.	R.Ka.3	2 szt.	REGAŁ BIUROWY – PŁYTY LAMINOWANE – JASNY DĄB - 220x35x100	2
9.	St.1	1 szt.	STÓŁ BIUROWY 140x70x75 – KOLOR JASNY DĄB.	1
10.	Kg	1 szt.	KRZESŁO BIUROWE POMOCNICZE – STELAŻ STALOWY / ALUMINIOWY – TAPICERKA JASNOSZARA TEKSTYLNA	1

B1.12	Toaleta męska		
	WYSOKOŚĆ	300	
	POWIERZCHNIA	7,59	
	OBWÓD	14,16	
	KUBATUIRA	22,77	
	PODŁOGA	Gres – jasnoszary – R9	
	ŚCIANY	Płytki cer. do wys.2,2m – białe – układ poziomy.	
	SUFIT	Tynk / gładź / farba	
	WENTYLACJA	Graw.+WENT	

				ilość
1.	Pt	1 szt.	UCHWYT NA PAPIER TOALETOWY NAŚCIENNY, STALOWY	1
2.	SU	1 szt.	SZCZOTKA TOALETOWA DO MISKI USTĘPOWEJ NAŚCIENNA	1
3.	Muk	1 szt.	KOMPLETNA MISKA USTĘPOWA KOMPAKTOWA ZE SPLUCZKĄ	1
4.	Zc	1 szt.	ZŁĄCZKA CZERPALNA WODOCIĄGOWA	1
5.	Pi	1 szt.	MISKA CERAMICZNA PISUAROWA WISZĄCA	1
6.	KS	1 szt.	WPUST PODŁOGOWY Z SYFONEM – KRATKA ZE STALI NIERDZEWNEJ	1
7.	Dm	1 szt.	DOZOWNIK Z DETERGENTEM	1
8.	Us	1 szt.	UMYWALKA 35x45cm Z BATERIĄ	1
9.	Dr	1 szt.	DOZOWNIK RĘCZNIKÓW PAPIEROWYCH	1
10.	Ko	1 szt.	KOSZ NA ODPADKI	1
11.	L	1 szt.	LUSTRO W RAMCE NAŚCIENNE	1

B1.14	Komunikacja		
	WYSOKOŚĆ	300	
	POWIERZCHNIA	29,2	
	OBWÓD	49,42	
	KUBATURA	87,6	
	PODŁOGA	Gres – jasnoszary – R9	
	ŚCIANY	Tynk gips., gładź, malowanie – farba lateksowa biała	
	SUFIT	Tynk / gładź / farba	
	WENTYLACJA	Grawitacyjna	

				ilość
1.	Pt	1 szt.	UCHWYT NA PAPIER TOALETOWY NAŚCIENNY, STALOWY	1
2.	SU	1 szt.	SZCZOTKA TOALETOWA DO MISKI USTĘPOWEJ NAŚCIENNA	1
3.	Muk	1 szt.	KOMPLETNA MISKA USTĘPOWA KOMPAKTOWA ZE SPLUCZKĄ	1
4.	Dm	1 szt.	DOZOWNIK Z DETERGENTEM	1
5.	Us	1 szt.	UMYWALKA 35x45cm Z BATERIĄ	1
6.	Dr	1 szt.	DOZOWNIK RĘCZNIKÓW PAPIEROWYCH	1
7.	Ko	1 szt.	KOSZ NA ODPADKI	1
8.	L	1 szt.	LUSTRO W RAMCE NAŚCIENNE	1

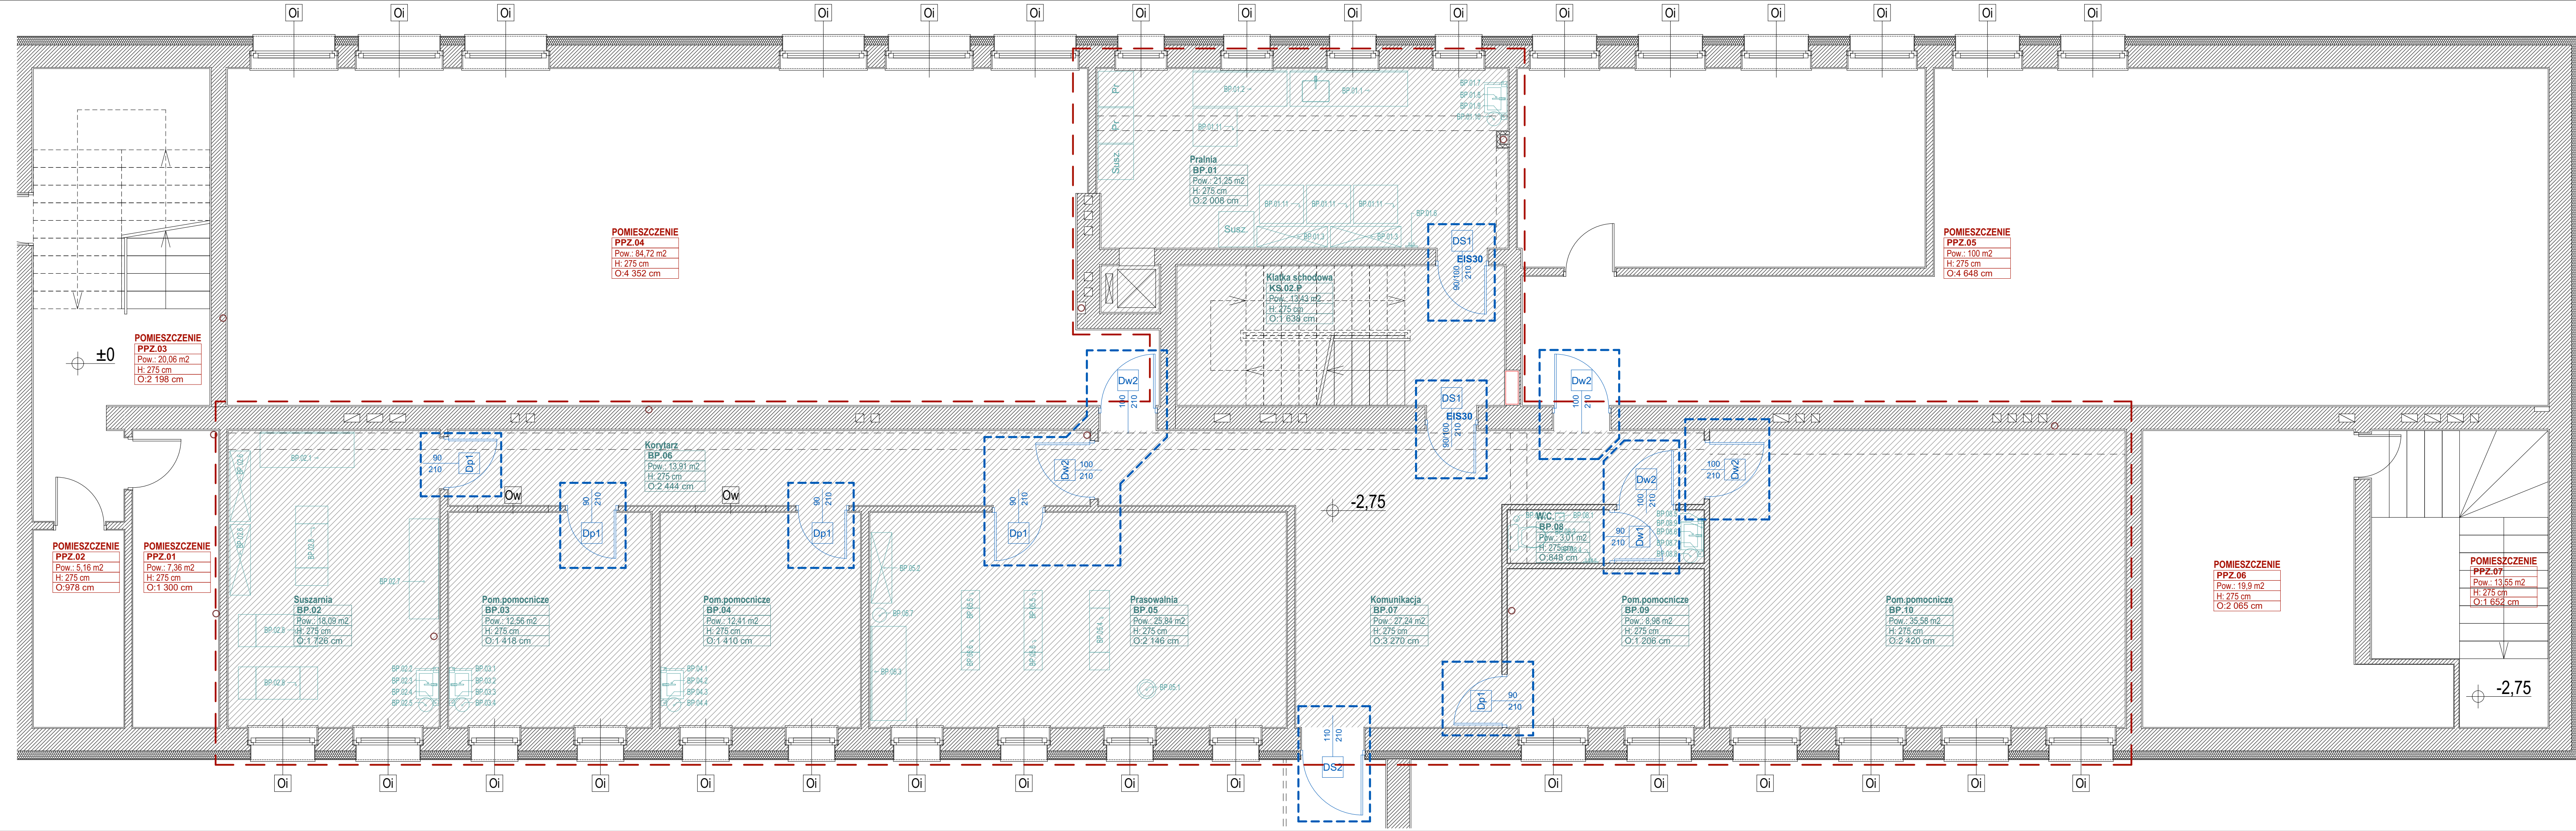

LEGENDA:

- ELEMENTY NOWOWYKONCZONE / MONTOWANE
- OBSZAR OBJĘTY ROBOTAMI
- WYMIANA STOLARKI DRZWIOWEJ
- WSZYSTKIE ŚCIANY DZIAŁOWE NOWOWYKONCZONE - BETON KOMÓRKOWY KL. 600 NA ZAPRAWIE CIENKOWARSTWOWEJ, TYNKOWANE TYNKIEM GIPSOWYM, WYKONCZONE GŁADZIĄ GIPSOWĄ, MALOWANE. ŚCIANKI DZIAŁOWE OSADZĄC BEZPOŚREDNIO NA STROPIE - KONIECZNE LOKALNE USUNIĘCIE WARSTW POSADZKOWYCH ZACHOWAĆ DYLATAcję STROPOWA.

WYSOKOŚĆ KONDYGNACJI W ŚWIETLE : 300 cm

UWAGA:

- ROZWIĄZANIA PROJEKTOWE ROZPATRYWAĆ ŁĄCZNIE Z INNYMI OPRACOWANAMI BRANŻOWYMI. W RAZIE ROZBIŻNOŚCI NALEŻY SKONSULTOWAĆ JE Z PRZEDSTAWICIELEM NADZORU AUTOSKIEGO.
- WSZYSTKIE WYMIARY SPRAWDZIĆ NA BUDOWIE. W RAZIE STWIERDZENIA ROZBIŻNOŚCI NALEŻY SKONSULTOWAĆ Z INSPEKTOREM NADZORU I LUB PROJEKTANTEM
- NIE DOPUSZCZALNA JEST SWOBODNA INTERPRETACJA STWIERDZONYCH NIESŁOŚCI.
- STOSOWAĆ PRODUKTY I SYSTEMY OKREŚLONE W PROJEKCIE LUB RÓWNOWAZNE.
- OTWORY DRZWIOWE I OKIENNE DOSTOSOWAĆ DO WYBRANEGO PRODUCENTA STOLARKI
- RYSUNKI NIE STANOWIĄ DOKUMENTACJI WARSZTATOWEJ


PROJEKT TECHNICZNY

PROJEKT REMONTU I ZMIANY ARANŻACJI POMIESZCZEŃ W ISTNIEJĄCYM BUDYNKU MIEJSKIEGO OŚRODKA POMOCY SPOŁECZNEJ PRZY ULICY NIEPODLEGŁOŚCI 9 W PRUSZCZU GDAŃSKIM. DZIAŁKA EWIDENCYJNA NUMER 62/4, OBRĘB 13, PRUSZCZ GDAŃSKI

INWESTOR: GMINA MIEJSKA PRUSZCZ GDAŃSKI
ul. Grunwaldzka 20, 83-000 Pruszcz Gdański

RYS.NR.:	BI-W-P	SKALA.:	1 : 50	DATA.:	04.06.2022
TYTUŁ.:	WYPOSAŻENIE POMIESZCZEŃ - KOND -1.				

IDENTYFIKATOR DZIAŁKI: 220/01-1/01/13 AR. 3/2/4
 DZ. EWID. NR. 62/4, OBRĘB 13, MIASTO PRUSZCZ GDAŃSKI
 BRANŻA: ARCHITEKTURA
 PROJEKTANT: mgr inż. arch. BARTOSZ SMUSZ WP-01A/OKK/UB/47/2008
 SPRAWDZAJĄCY: mgr inż. arch. MARTA SMUSZ WP-01A/OKK/UB/56/2009
SMA
 SM ARCHITECTURE BARTOSZ SMUSZ FOTYNAK
 ul. Grunwaldzka 20, 83-000 Pruszcz Gdański
 Tel.: +48 79 659 847, e-mail: office@sma.pl

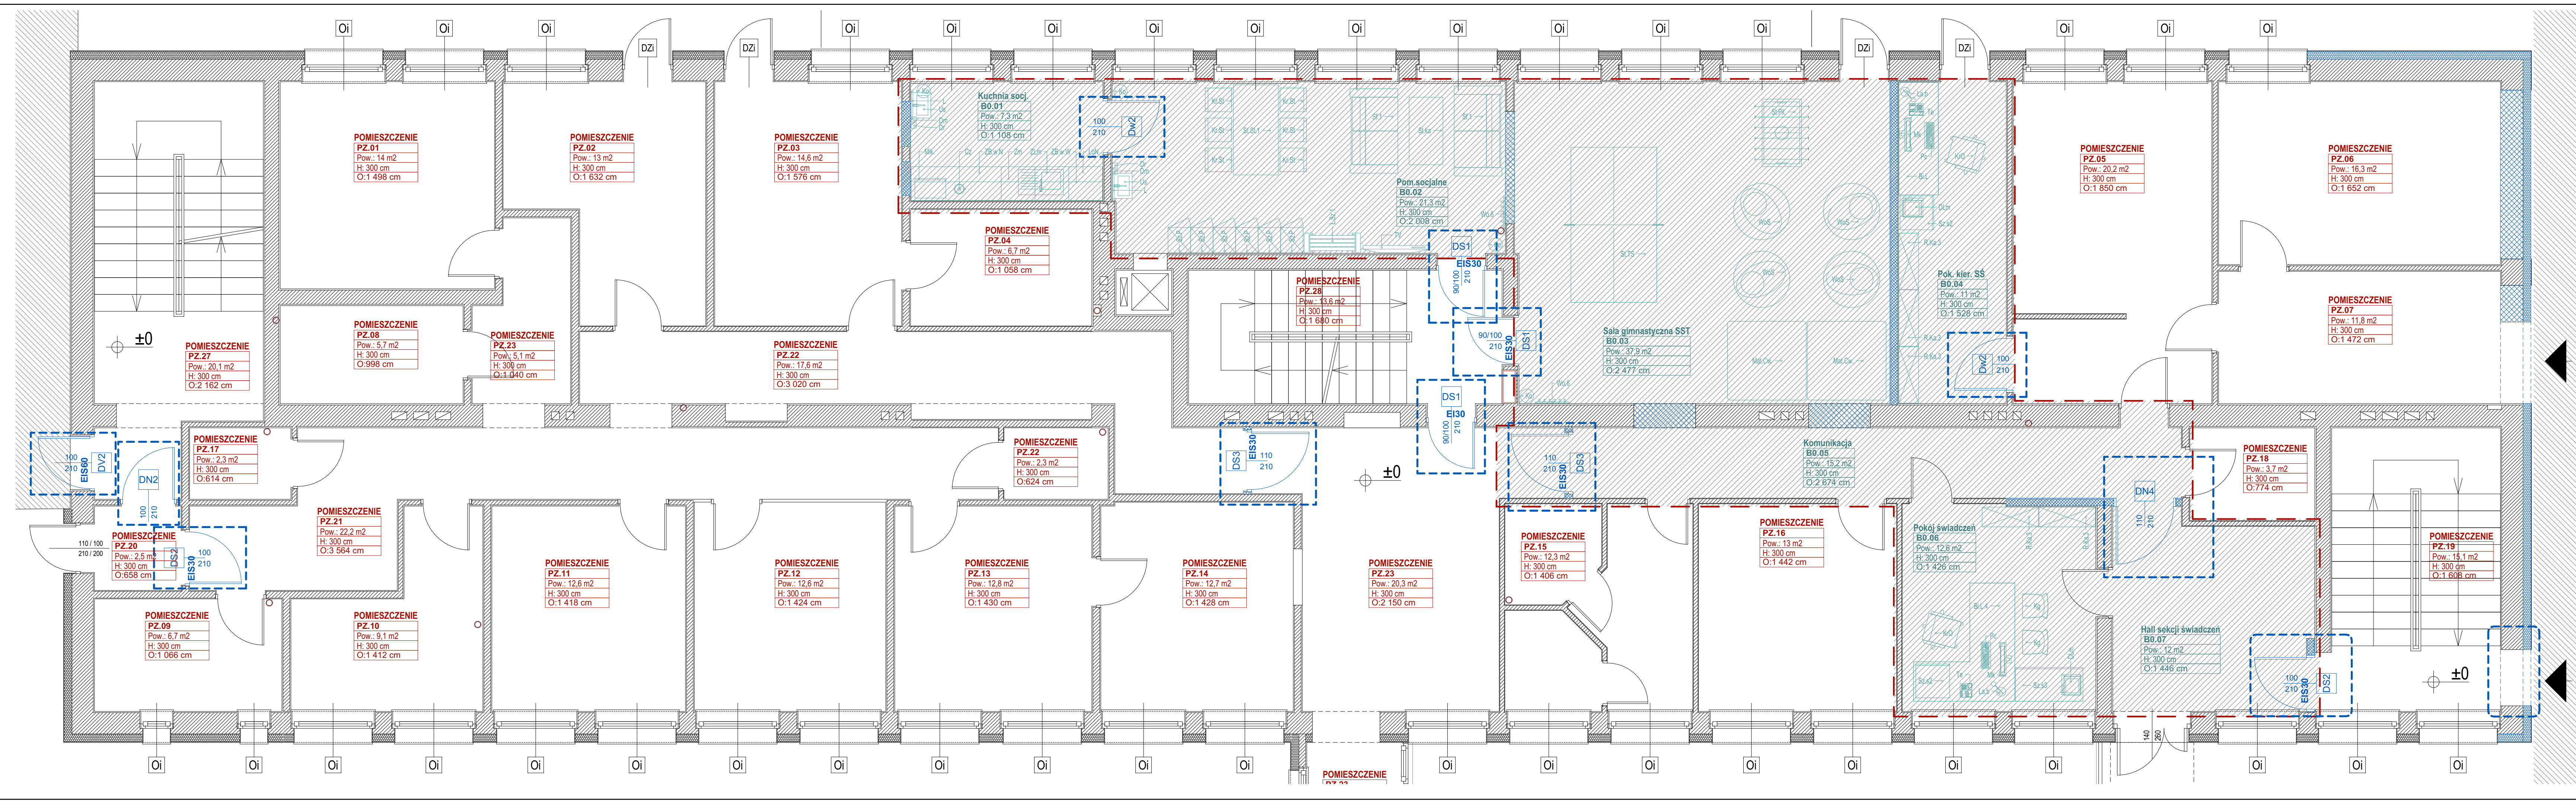

LEGENDA:

- ELEMENTY NOWOWYKONANE / MONTOWANE
- OBSZAR OBJĘTY ROBOTAMI
- WYMIANA STOLARKI DRZWIOWEJ
- WSZYSTKIE ŚCIANY DZIAŁOWE NOWOWYKONANE - BETON KOMÓRKOWY KL 600 NA ZAPRAWIE CIENKOWARSTWOWEJ, TYNKOWANE TYNKIEM GIPSOWYM, WYKONCZONE GŁADZIĄ GIPSOWĄ, MALOWANE. ŚCIANKI DZIAŁOWE OSADZĄC BEZPOŚREDNIO NA STROPIE - KONIECZNE LOKALNE USUNIĘCIE WARSTW POSADZKOWYCH, ZACHOWAĆ DYLATACJĘ STROPOWĄ.

WYSOKOŚĆ KONDYGNACJI W ŚWIETLE : 300 cm

UWAGA:

- ROZWIĄZANIA PROJEKTOWE ROZPATRYWAĆ ŁĄCZNIE Z INNYMI OPRACOWANAMI BRANŻOWYMI. W RAZIE ROZBIEŻNOŚCI NALEŻY SKONSULTOWAĆ JE Z PRZEDSTAWICIELEM NADZORU AUTORSKIEGO.
- WSZYSTKIE WYMIARY SPRAWDZIĆ NA BUDOWIE. W RAZIE STWIERDZENIA ROZBIEŻNOŚCI NALEŻY SKONSULTOWAĆ Z INSPEKTOREM NADZORU I LUB PROJEKTANTEM.
- NIE DOPUSZCZALNA JEST SWOBODNA INTERPRETACJA STWIERDZONYCH NIESŁISKOŚCI.
- STOSOWAĆ PRODUKTY I SYSTEMY OKREŚLONE W PROJEKIE LUB RÓWNOWAZNIE.
- OTWORY DRZWIOWE I OKIENNE DOSTOSOWAĆ DO WYBRANEGO PRODUCENTA STOLARKI.
- RYSUNKI NIE STANOWIĄ DOKUMENTACJI WARSZTATOWEJ.

PROJEKT TECHNICZNY

PROJEKT REMONTU I ZMIANY ARANŻACJI POMIESZCZEŃ W ISTNIEJĄCYM BUDYNKU MIEJSKIEGO OŚRODKA POMOCY SPOŁECZNEJ PRZY ULICY NIEPODLEGŁOŚCI 9 W PRUSZCZU GDAŃSKIM. DZIAŁKA EWIDENCyjNA NUMER 62/4, OBRĘB 13, PRUSZCZ GDAŃSKI

INWESTOR: GMINA MIEJSKA PRUSZCZ GDAŃSKI
ul. Grunwaldzka 20, 83-000 Pruszcz Gdański


RYS.NR.: BI-W-0 SKALA: 1 : 50 DATA: 04.06.2022

TYTUŁ: WYPOSAŻENIE POMIESZCZEŃ - KOND 0.

DESYGNATOR DZIAŁKI: 2204/1, 1 0013 AR, 3 924
DZ. EWID. NR. 62/4, OBRĘB 13, MIASTO PRUSZCZ GDAŃSKI

BRANŻA: ARCHITEKTURA
PROJEKTANT: mgr inż. arch. BARTOSZ ŚMUSZ
WFO: OIA/OKK/UBJ/47/2008
SPRAWDZAJĄCY: mgr inż. arch. MARTA ŚMUSZ
WFO: OIA/OKK/UBJ/56/2009

SM ARCHITECTURA
SM Architektura Bartosz Śmusz, FortnaK
ul. Grunwaldzka 20, 83-000 Pruszcz Gdański
Tel.: +48 79 659 847, e-mail: office@smarch.pl

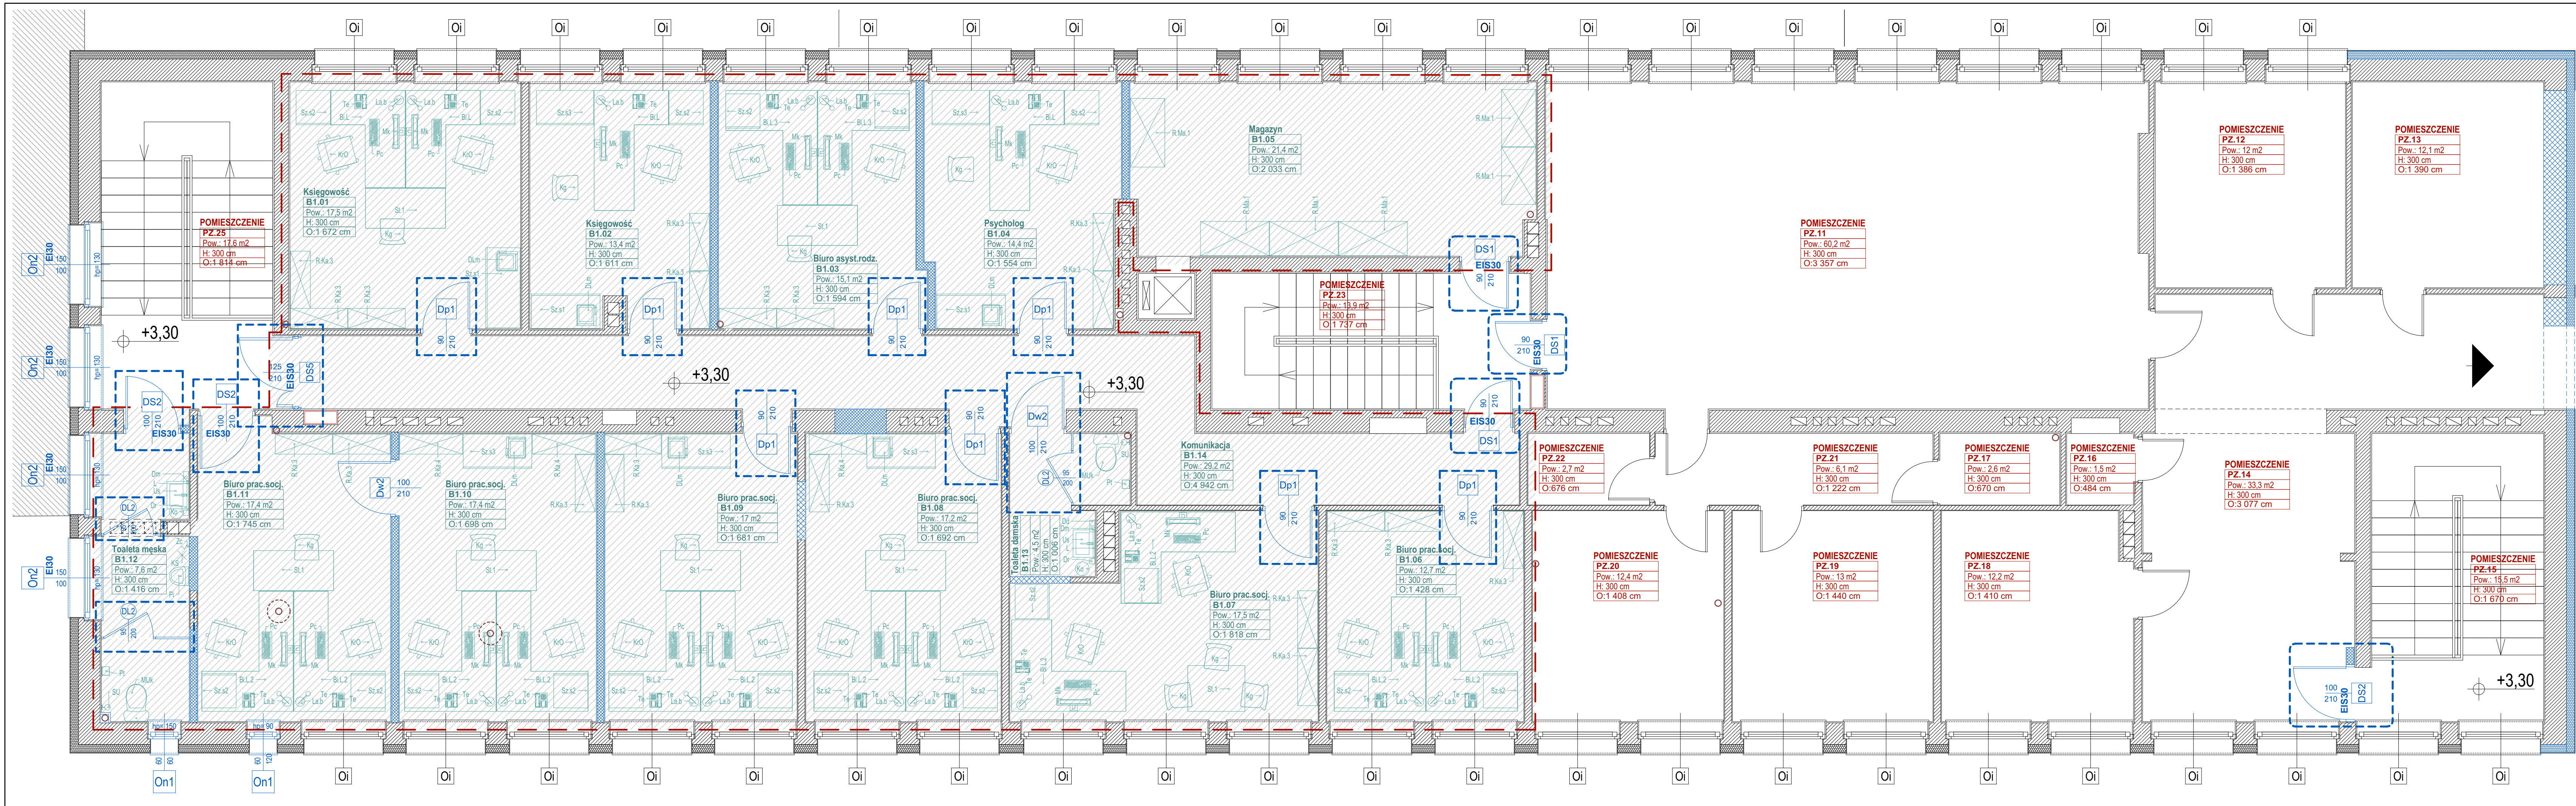

LEGENDA:

- ELEMENTY NOWOWYZNOSZONE / MONTOWANE
- OBSZAR OBJĘTY ROBOTAMI
- WYMIANA STOLARKI DRZWIOWEJ
- WSZYSTKIE ŚCIANY DZIAŁOWE NOWOWYZNOSZONE - BETON KOMÓRKOWY KL 600 NA ZAPRAWIE CIENKOWARSTWOWEJ, TYNKOWANE TYNKIEM GIPSOWYM, WYKONCZONE GŁADZIĄ GIPSOWĄ, MALOWANE. ŚCIANKI DZIAŁOWE OSADZĄC BEZPOŚREDNIO NA STROPIE - KONIECZNE LOKALNE USUNIĘCIE WARSTW POSADZKOWYCH ZACHOWAĆ DYLATACJĘ STROPOWA.
- WYSOKOŚĆ KONDYGNACJI W ŚWIETLE : 300 cm

UWAGA:

- ROZWIĄZANIA PROJEKTOWE ROZPATRYWAĆ ŁĄCZNIE Z INNYMI OPACOWANAMI BRANŻOWYMI. W RAZIE ROZBIEŻNOŚCI NALEŻY SKONSULTOWAĆ JE Z PRZEDSTAWICIELEM NADZORU AUTOSKIEGO.
- WSZYSTKIE WYMIARY SPRAWDZIĆ NA BUDOWIE. W RAZIE STWIERDZENIA ROZBIEŻNOŚCI NALEŻY SKONSULTOWAĆ Z INSPEKTOREM NADZORU I LUB PROJEKTANTEM
- NIE DOPUSZCZALNA JEST SWOBODNA INTERPRETACJA STWIERDZONYCH NIESŁOŃCZOŚCI.
- STOSOWAĆ PRODUKTY I SYSTEMY OKREŚLONE W PROJEKIE LUB RÓWNOWAZNE.
- OTWORY DRZWIOWE I OKIENNE DOSTOSOWAĆ DO WYBRANEGO PRODUCENTA STOLARKI
- RYSUNKI NIE STANOWIĄ DOKUMENTACJI WARSZTATOWEJ

PROJEKT TECHNICZNY

PROJEKT REMONTU I ZMIANY ARANŻACJI POMIESZCZEN W ISTNIEJĄCYM BUDYNKU MIEJSKIEGO OŚRODKA POMOCY SPOŁECZNEJ PRZY ULICY NIEPODLEGŁOŚCI 9 W PRUSZCZU GDAŃSKIM. DZIAŁKA EWIDENCYJNA NUMER 62/4, OBRĘB 13, PRUSZCZ GDAŃSKI

INWESTOR: GMINA MIEJSKA PRUSZCZ GDAŃSKI
ul. Grunwaldzka 20, 83-000 Pruszcz Gdański

RYS.NR.:	BI-W-1	SKALA.:	1 : 50	DATA.:	04.06.2022
TYTUŁ.:	WYPOSAŻENIE POMIESZCZEN - KOND +1.				

IDENTYFIKATOR DZIAŁKI: 220/01.1.01/3 AR.3.0/4
 DZ. EWID. NR. 62/4, OBRĘB 13, MIASTO PRUSZCZ GDAŃSKI
 BRANŻA: ARCHITEKTURA
 PROJEKTANT: mgr inż. arch. BARTOSZ SMUJSZ
 WFO-01A/OKK/UB/47/2008
 SPRAWDZAJĄCY: mgr inż. arch. MARTA SMUJSZ
 WFO-01A/OKK/UB/56/2009
SMA
 SM ARCHITECTURE
 ul. Grunwaldzka 20, 83-000 Pruszcz Gdański
 Tel.: +48 79 659 847, e-mail: office@sma.pl