


1:500

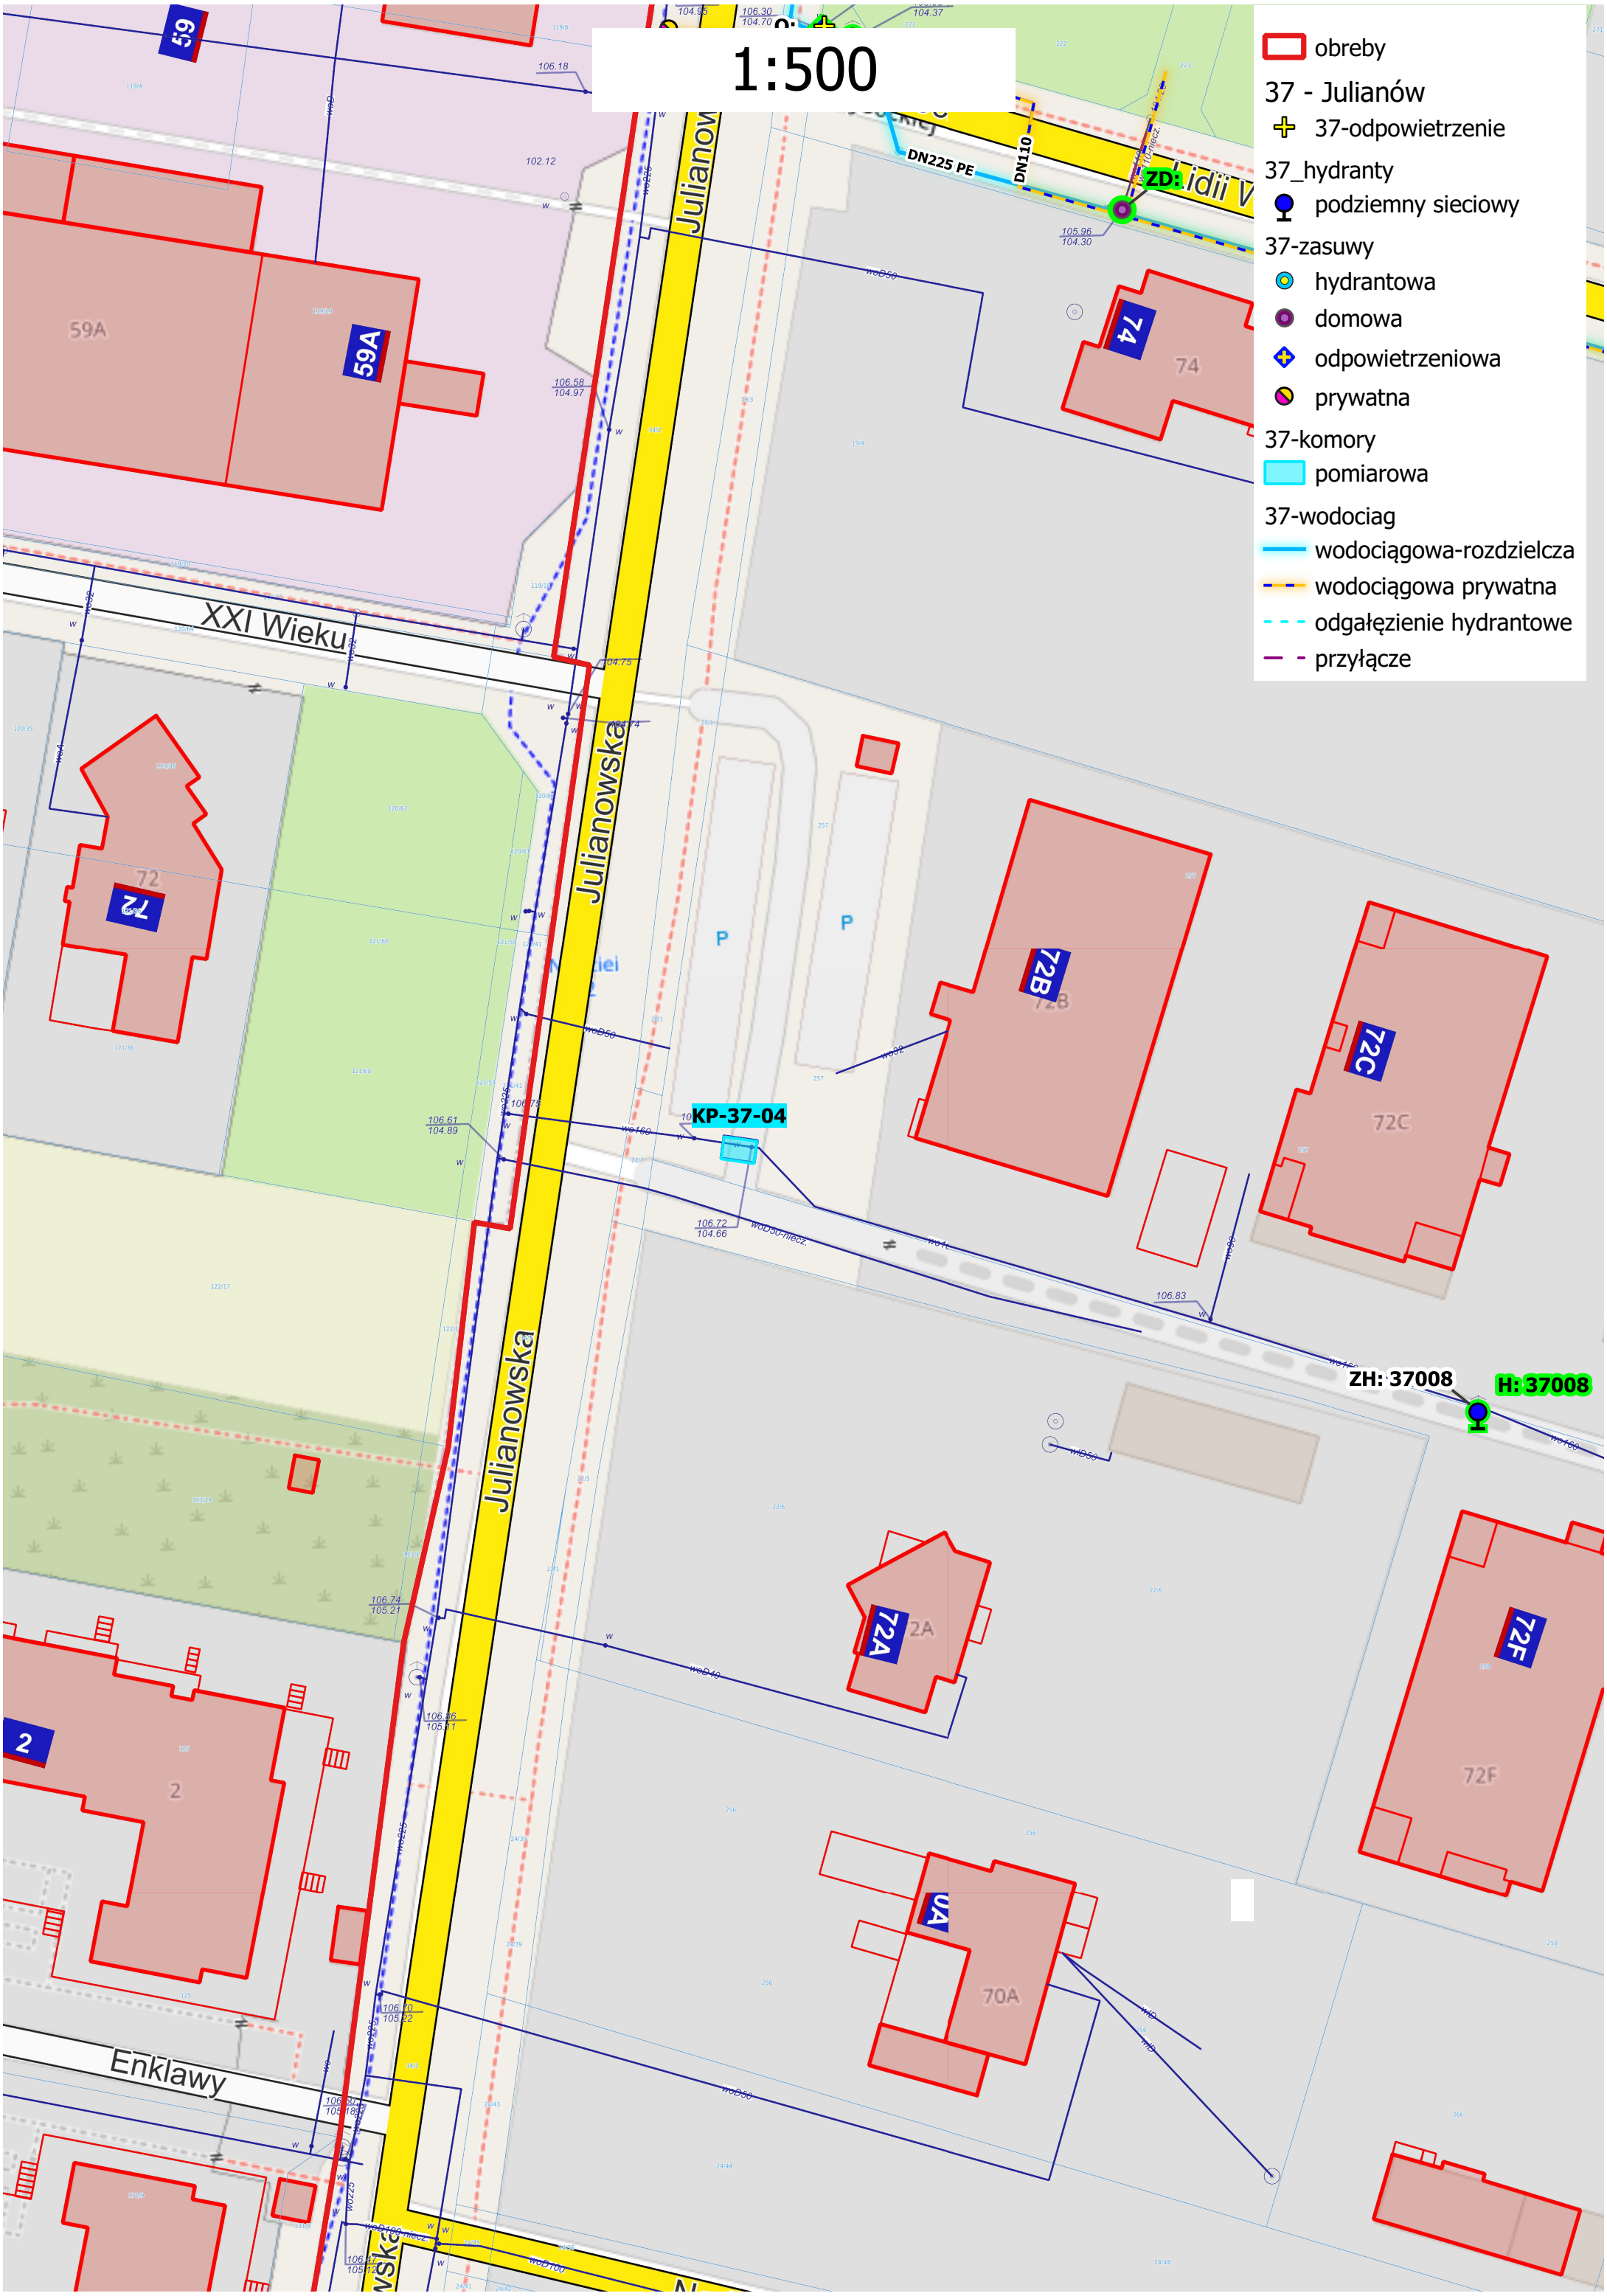

 obreby

### 37 - Julianów

+ 37-odpowietrzenie

37\_hydranty

- podziemny sieciowy

## 37-zasady

hydrantowa

 domowa

 odpowietrzeniowa

 prywatna

37-komory

 pomiarowa

37-wodociąg

— wodociągowa-rozdzielcza

— wodociągowa prywatna

- - - odgałęzienie hydrantowe

- przyłącze