

Sz1 Ściana fundamentowa
1cm Tynk mozaikowy
17cm styropian XPS, lambda<=0,038
24cm bloczek betonowy M6
1cm tynk cementowo- wapienny lub gipsowy

Sz2 Ściana zewnętrzna- styropian
1cm Tynk szlachetny zewnętrzny, barwiony w masie
17cm styropian EPS, lambda<=0,036
24cm Silka E24
1cm tynk cementowo- wapienny lub gipsowy

Sz3 Ściana zewnętrzna- wełna mineralna
1cm Tynk szlachetny zewnętrzny, barwiony w masie
17cm wełna mineralna, lambda<=0,036
24cm Silka E24
1cm tynk cementowo- wapienny lub gipsowy

S1 Ściana wewnętrzna 24cm
1cm tynk cementowo- wapienny lub gipsowy
24cm Silka E24
1cm tynk cementowo- wapienny lub gipsowy

S2 Ściana wewnętrzna 18cm
1cm tynk cementowo- wapienny lub gipsowy
18cm Silka E24
1cm tynk cementowo- wapienny lub gipsowy

S3 Ściana wewnętrzna 12cm
1cm tynk cementowo- wapienny lub gipsowy
12cm Silka E24
1cm tynk cementowo- wapienny lub gipsowy

Wymagania akustyczne:


Strop między salami lekcyjnymi R'A1 min 50dB L'n,W max 63
Drzwi z korytarza R'A1 min 25dB
Ściana między salami lekcyjnymi R'A1 min 45dB
Ściana między salami a korytarzem R'A1 min 40dB

Oznaczenia na rysunkach:

- HP 25 szafka natynkowa - hydrant p.poż z wężem 30 metrów + gaśnica proszkowa
G szafka - gaśnica proszkowa
+ złączka węża
x wpust podłogowy

ETAP 1

Kondygnacja	Nr	Nazwa pomieszczenia	Powierzchnia
Parter			
	1	WIATROŁAP	10,06
	2	KOMUNIKACJA	97,09
	3	Portiernia	12,14
	4	Gabinet	10,35
	6	Gabinet	12,25
	7	ŚWIETLICA	79,73
	8	WC chłopców	10,77
	9	WC dziewcząt	10,41
	10	WC niepeł.	4,41
	12	POM.PORZĄDKOWE	2,01
			271,41 m ²

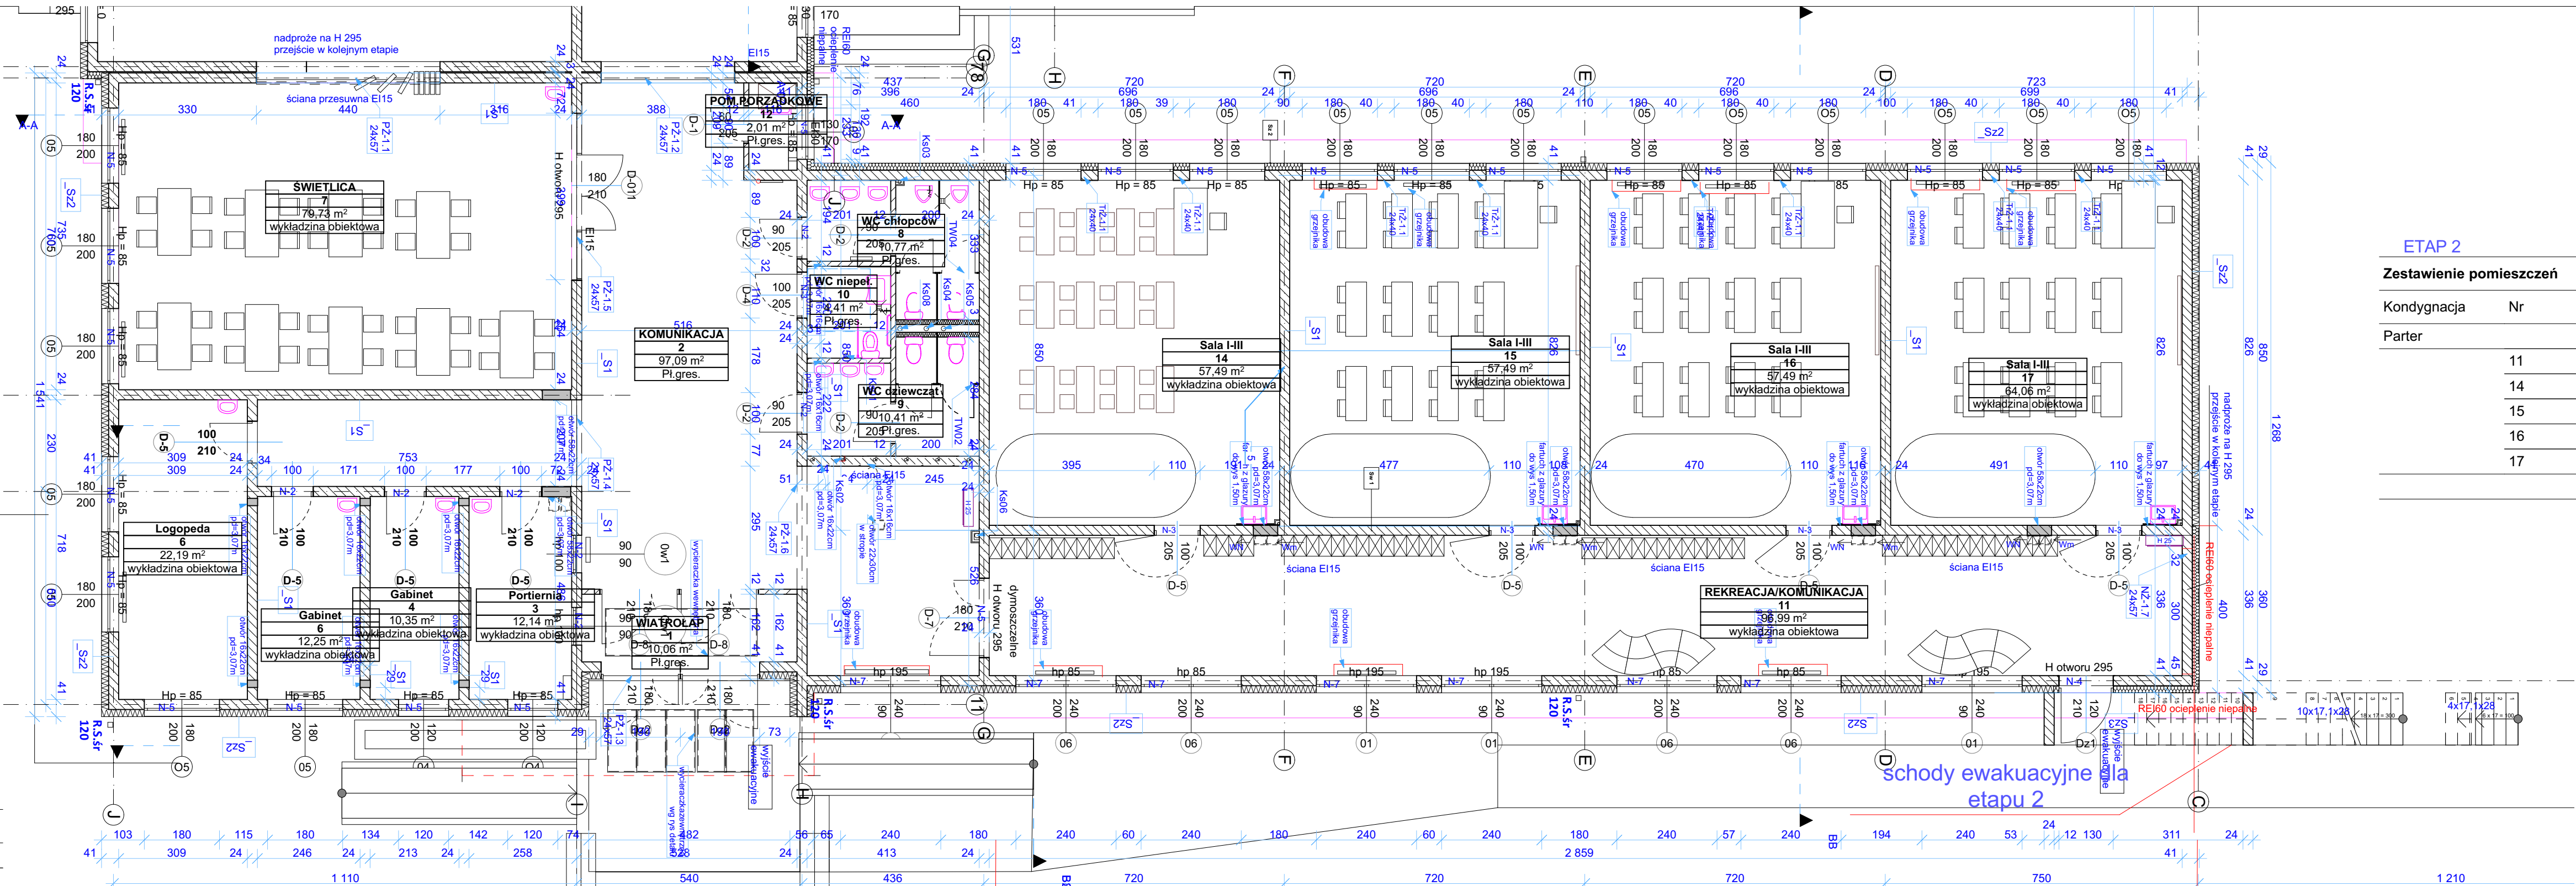

ETAP 2

Zestawienie pomieszczeń

Kondygnacja	Nr	Nazwa pomieszczenia	Powierzchnia
Parter			
	11	REKREACJA/KOMUN...	96,99
	14	Sala I-III	57,49
	15	Sala I-III	57,49
	16	Sala I-III	57,49
	17	Sala I-III	64,06
			333,52 m ²

Pracownia Projektowa Format ul. Mickiewicza 20b/2 58-500 Jelenia Góra tel./fax 075/75-529-65			
Temat:	Rozbudowa zespołu oświatowego w Żernikach Wrocławskich	Branża:	Arch.
Adres:	dz nr 209/2, obręb 0021, jedn. ewid. 022308_5 ul. Kolejowa 7a Żerniki Wrocławskie, 55-011 gm. Siechnice	Stadium:	Projekt Wykonawczy
Tytuł rysunku:	RZUT PARTERU Etap 1 i 2	Skala:	1:100
Projektant:	mgr inż. arch Hanna Cichoń upr. nr 166/88/LW spec. architektoniczna bez ogr.	Data:	08.11.2023
Sprawdzający:	mgr inż. arch Tomasz Cichoń upr. nr 40/DSOKK/2014 spec. architektoniczna bez ogr.	Numer arkusza	A.1