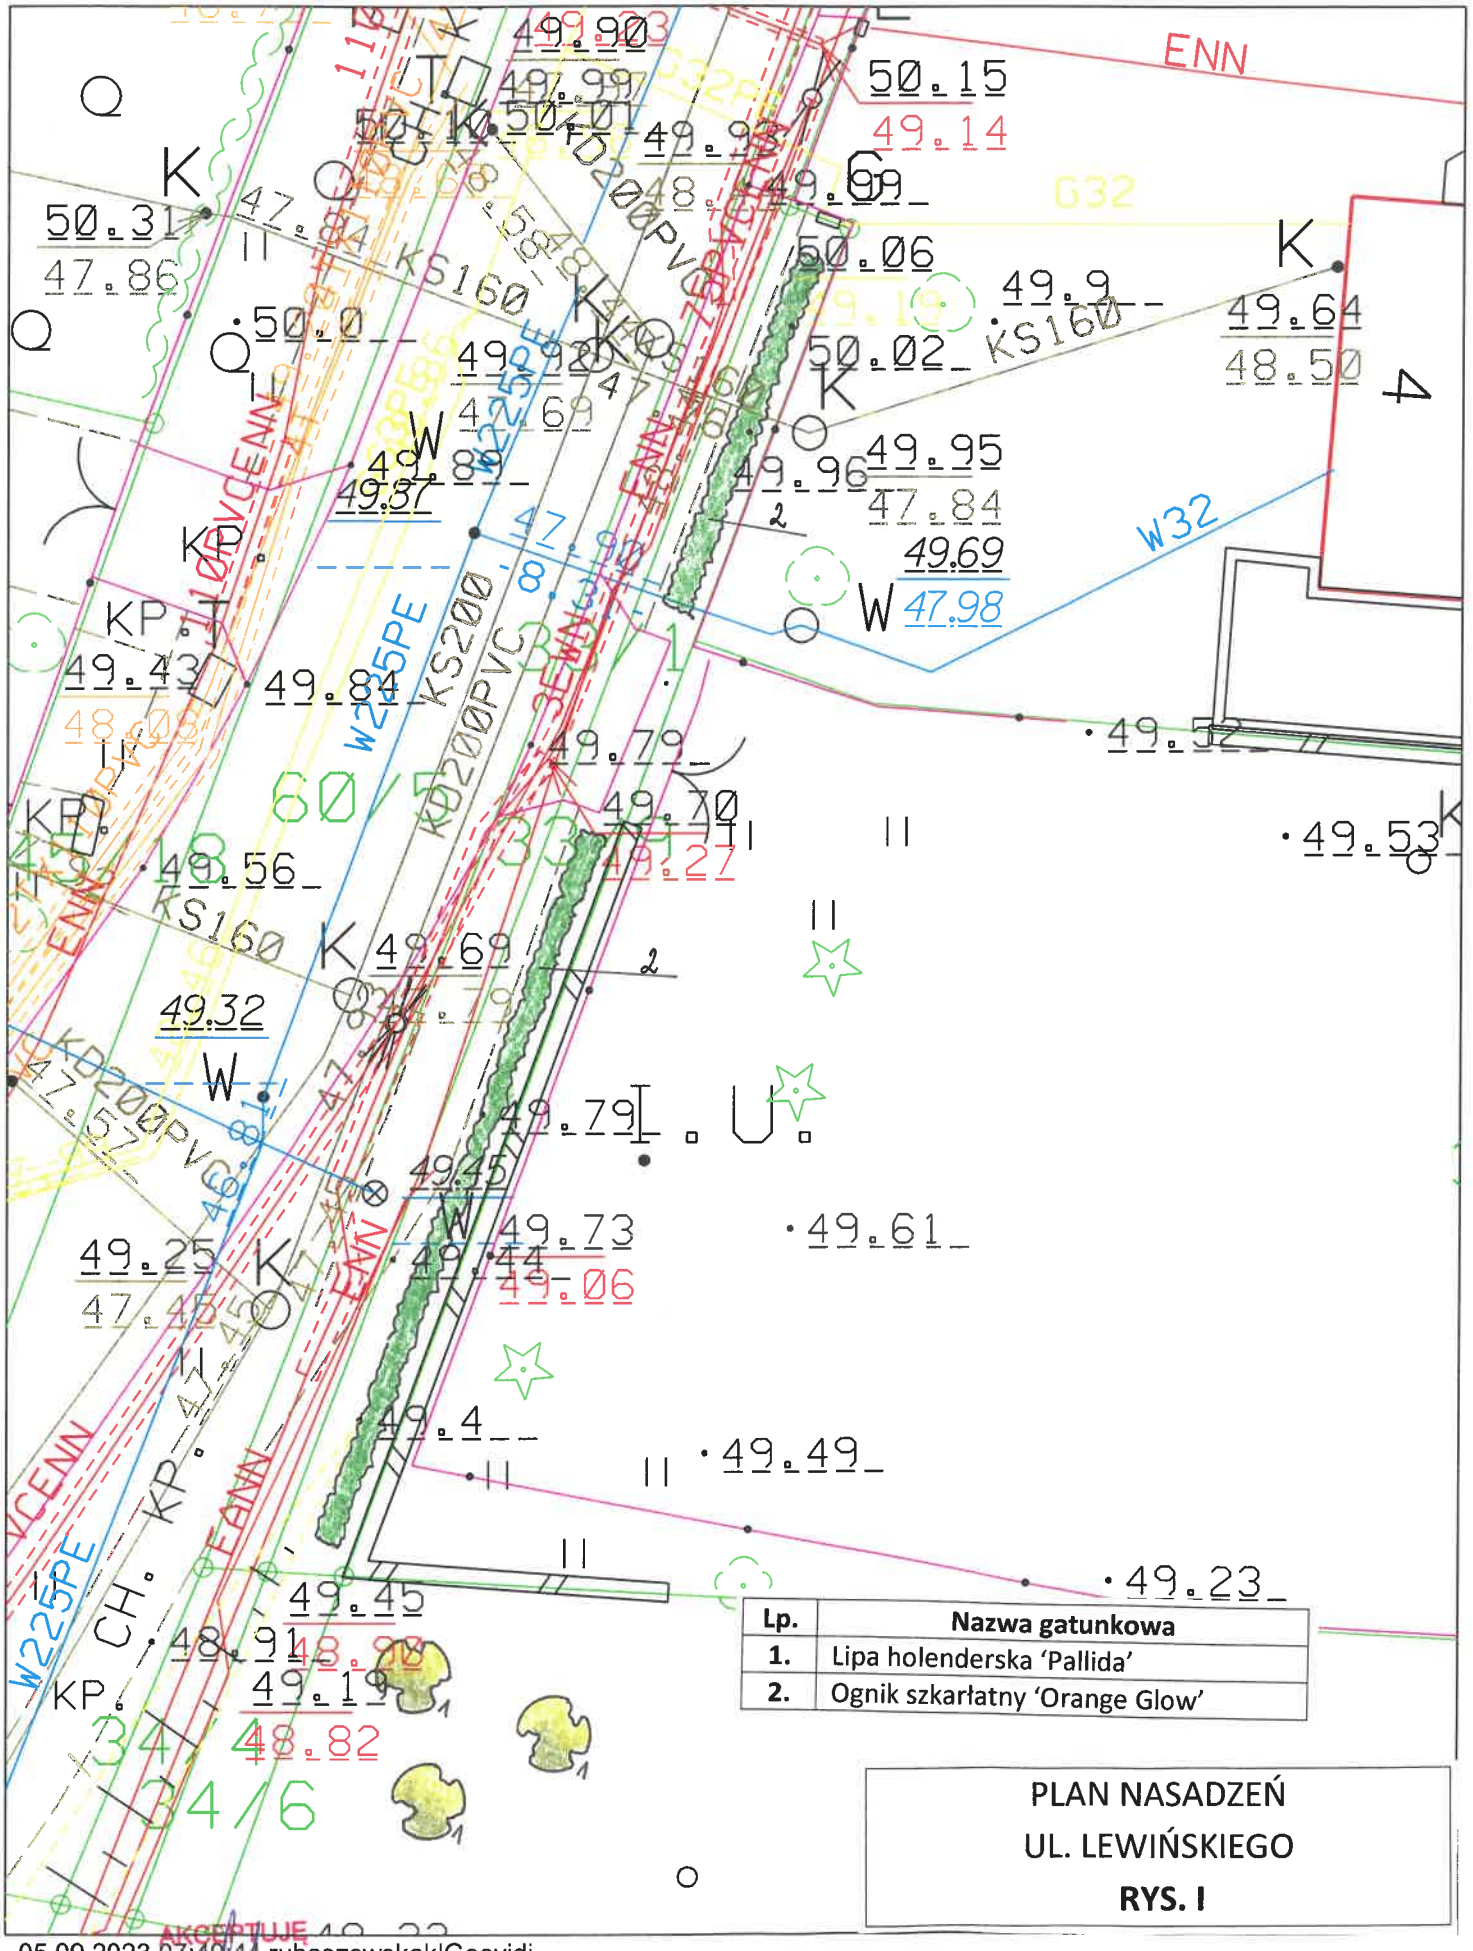

Lp.	Nazwa gatunkowa
1.	Lipa holenderska 'Pallida'
2.	Ognik szkarłatny 'Orange Glow'

PLAN NASADZEŃ
UL. LEWIŃSKIEGO
RYS. I

05.09.2023 07:49:44 rubaszewskak|Geovidi

SKALA 1:200

AKCEPTUJE

Bogna Rybacka
z-ca Dyrektora Wydziału
Zieleni i Gospodarki Komunalnej
Ogrodnik Miejski

INSPEKTOR
Kinga Rubaszewska