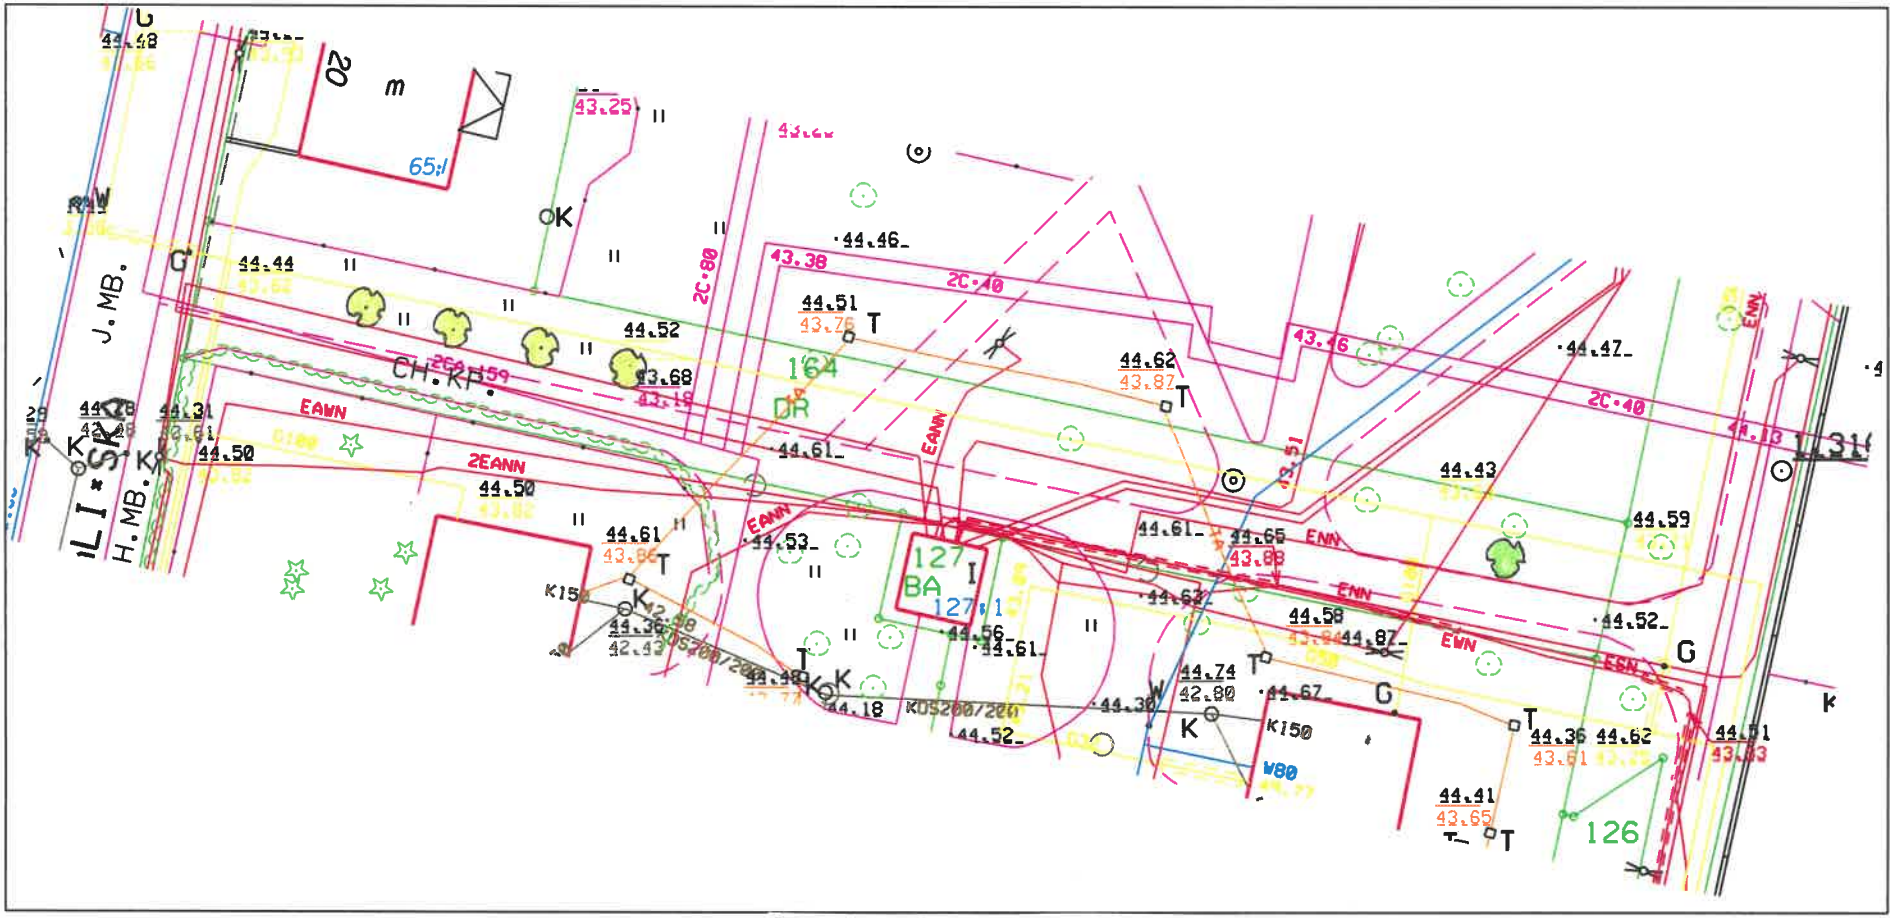

11.04.2023 14:41:13 rubaszewskak|Geovidi

Lp.	Nazwa gatunkowa
1.	Jabłoń ozdobna 'Ola'
2.	Lipa drobnolistna

AKCEPTUJĘ
Bogna Rybacka
z-ca Dyrektora Wydziału
Zieleni i Gospodarki Komunalnej
Ogrodnik Miejski

INSPEKTOR
Kinga Rubaszewska

SKALA 1:300

PLAN NASADZEŃ
Ul. KOSZALIŃSKA
RYS. V