


Lp.	Nazwa gatunkowa
1.	Lipa drobnolistna
2.	Wiśnia piłkowana 'Ukon'
3.	Jabłoń ozdobna 'Ola'
4.	Lipa drobnolistna 'Rancho'
5.	Klon czerwony 'Redpointe'
6.	Ambrowiec amerykański

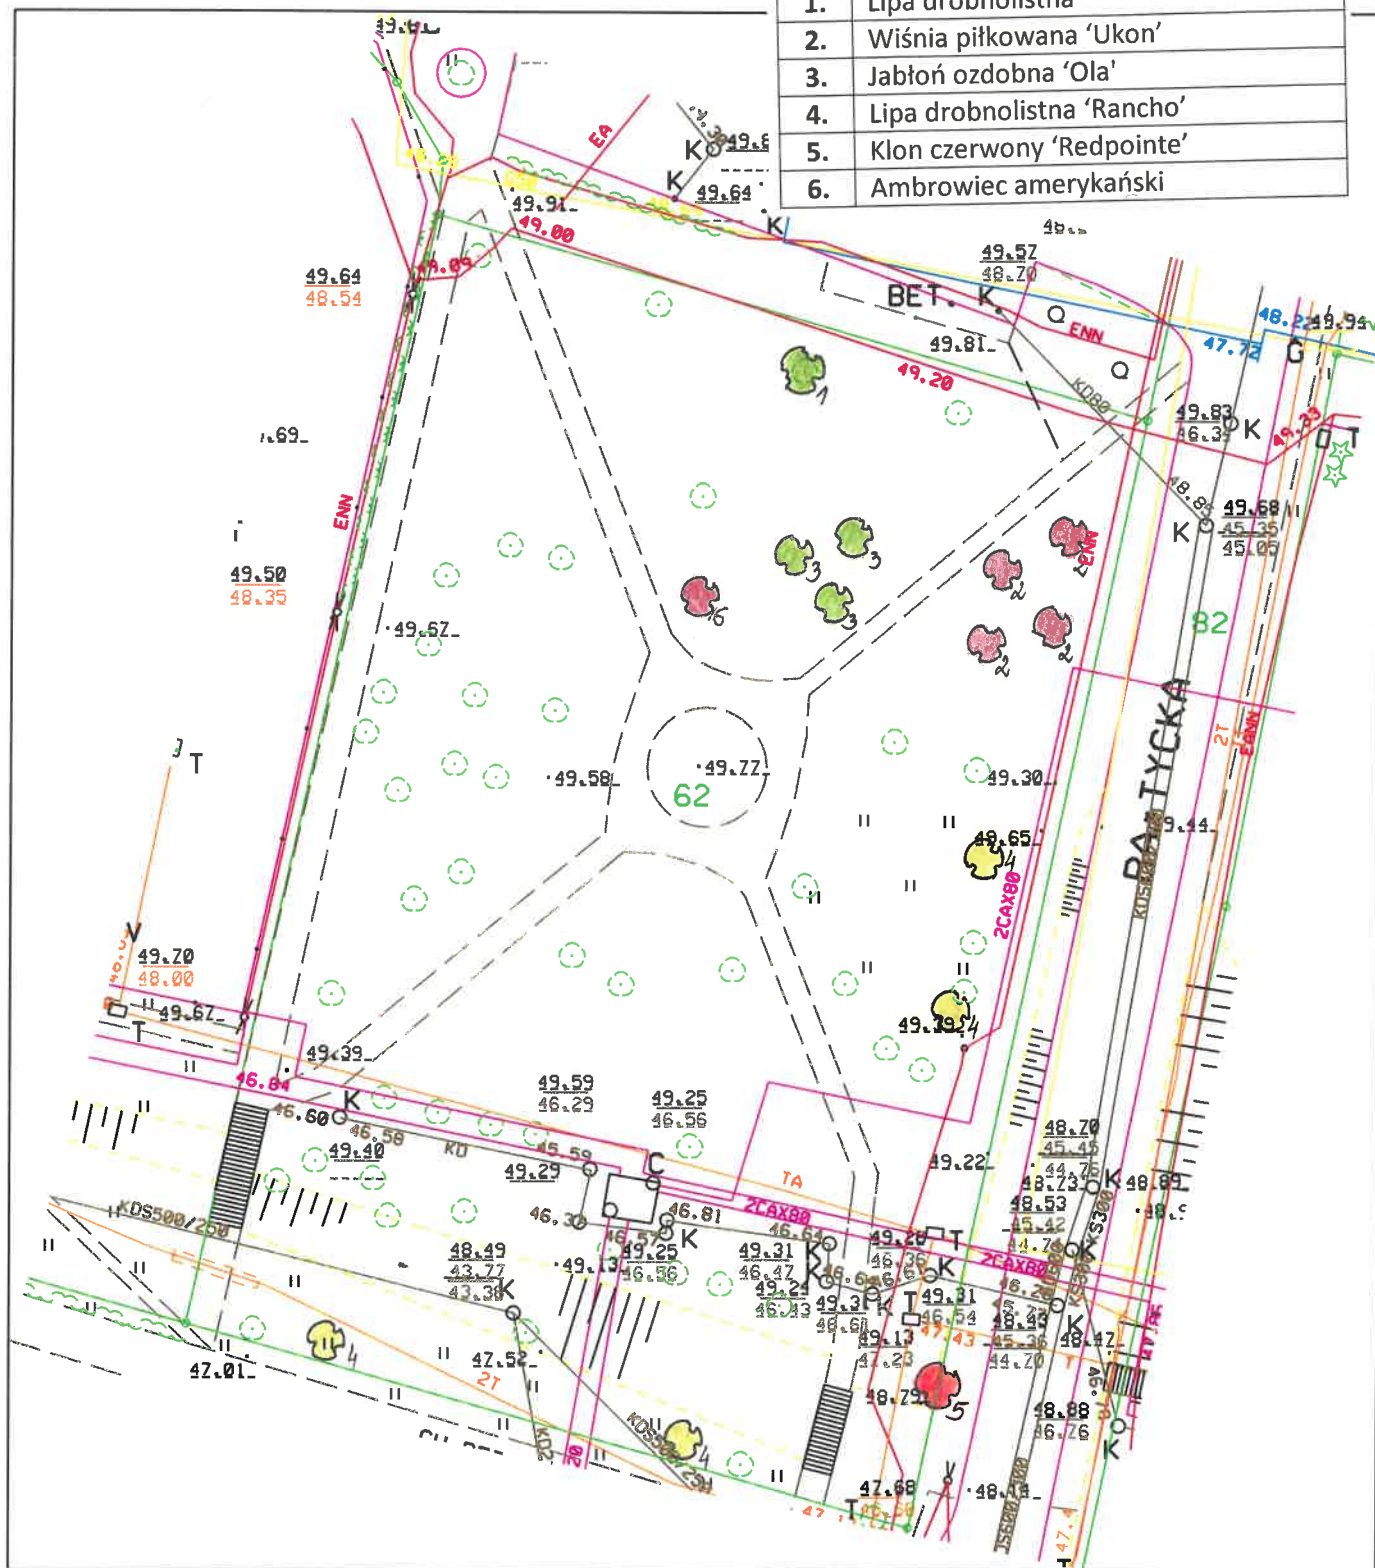

11.04.2023 11:30:42 rubaszewskak|Geovidi

Bogna Rybacka
z-ca Dyrektora Wydziału
Zieleni i Gospodarki Komunalnej
Ogródnik Miejski

INSPEKTOR
Kinga Rubaszewska

SKALA 1:500

PLAN NASADZEŃ
UL. BAŁTYCKA
RYS. VI