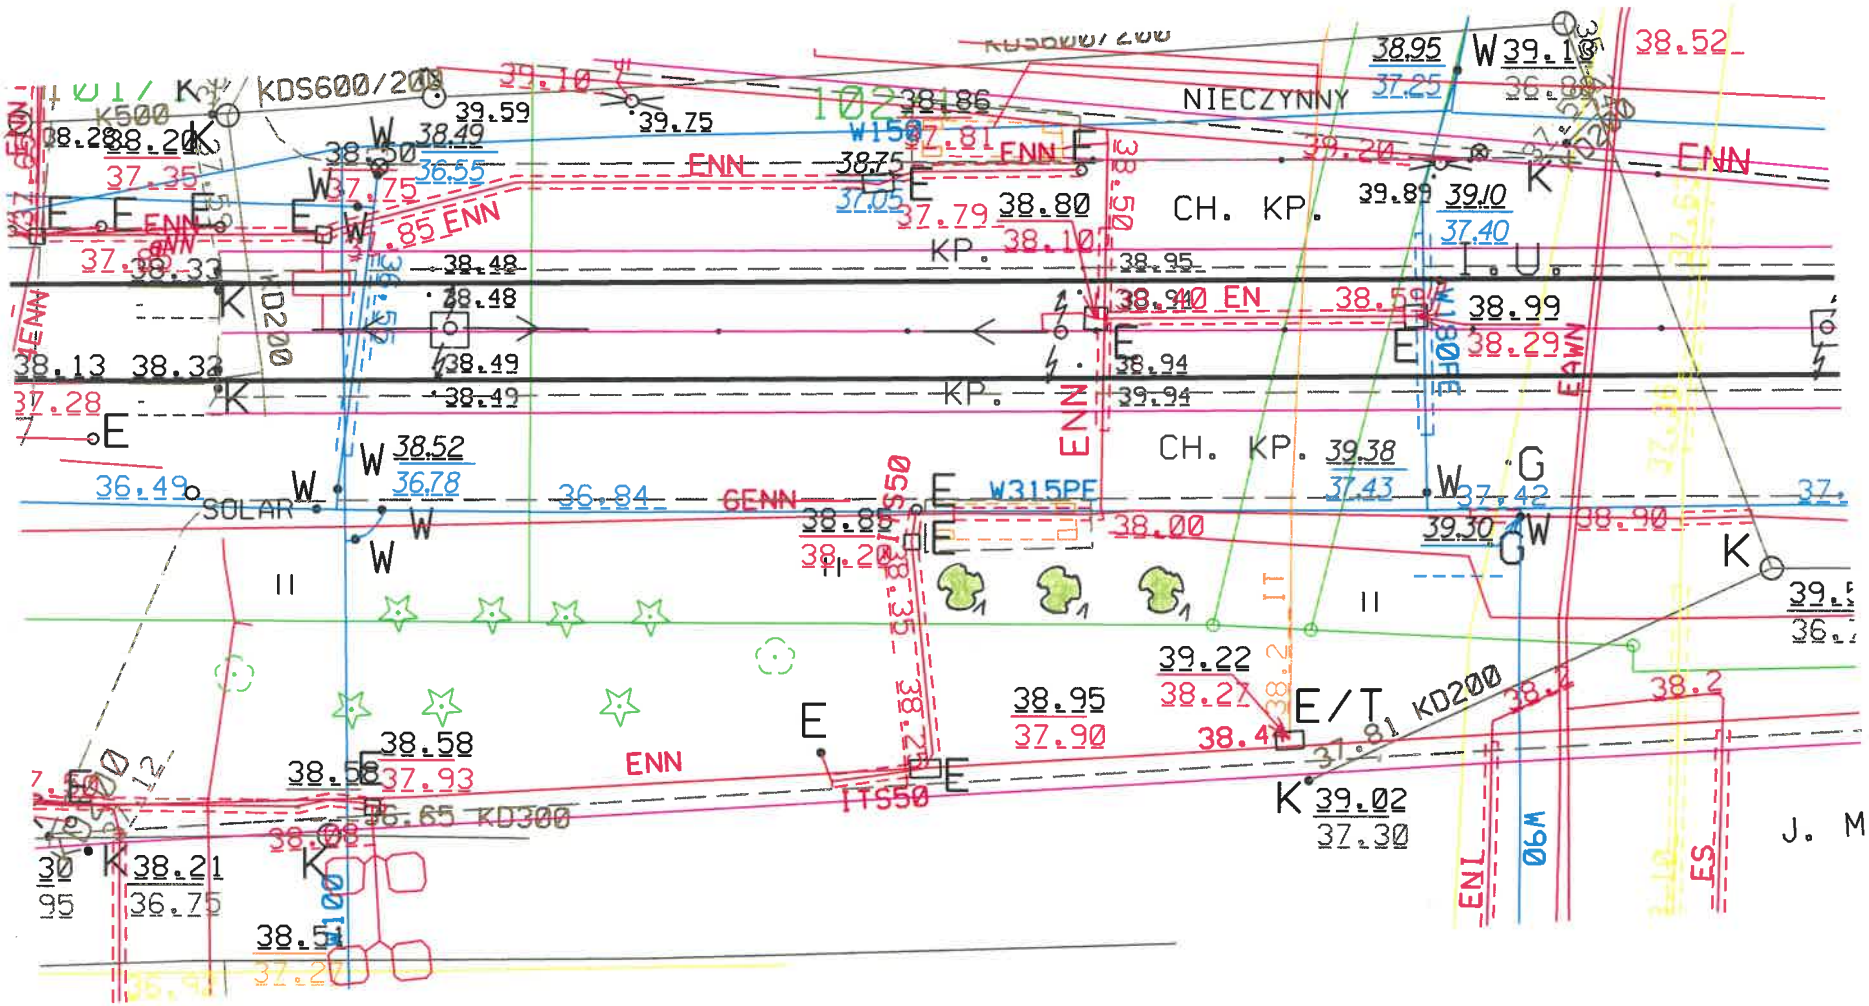


11.04.2023 09:25:02 rubaszewskak|Geovidi

AKCEPTUJĘ

Bogna Rybacka
z-ca Dyrektora Wydziału
Zieleni i Gospodarki Komunalnej
Ogrodnik Miejski

INSPEKTOR

Kinga Rubaszewska

**SKALA 1:300**

| Lp. | Nazwa gatunkowa |
|---|---|
| 1. | Klon czerwony 'Redpointe' |

PLAN NASADZEŃ
Ul. FORDOŃSKA
**RYS. II**