



RZUT WIĘŻBY - STAN ISTNIEJĄCY, SKALA 1:50

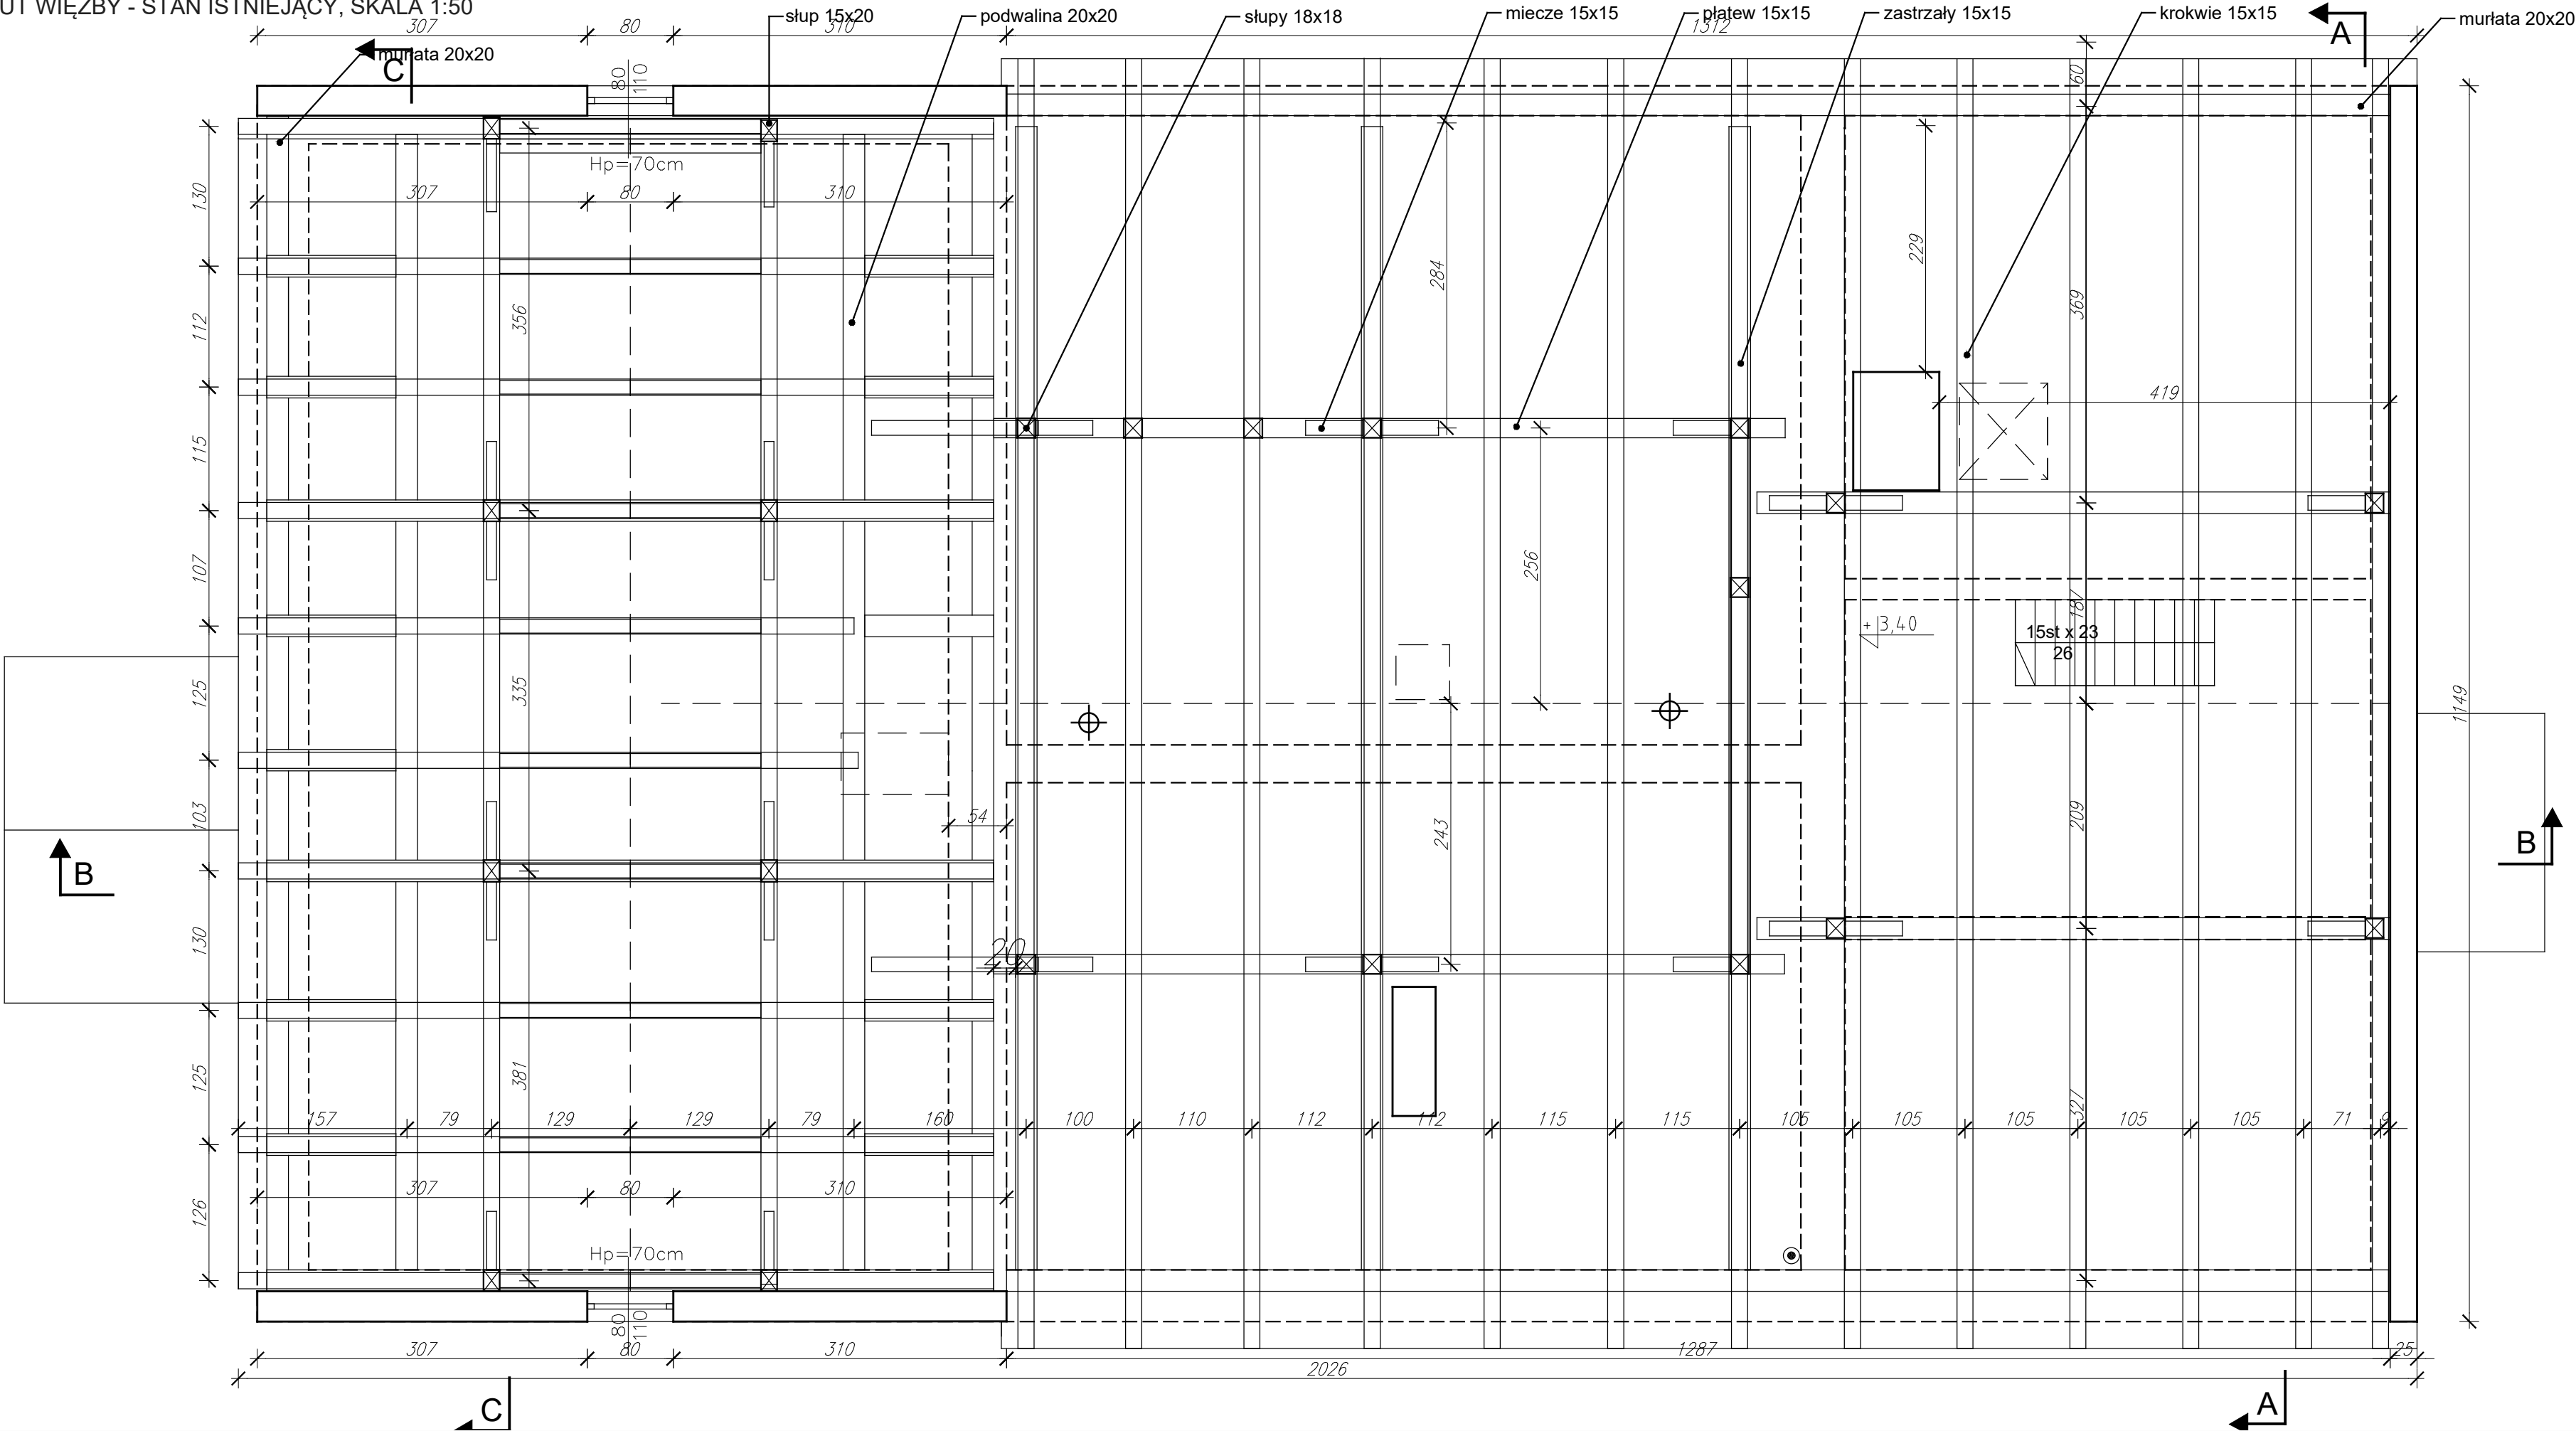

Jednostka projektowa:		Inwestor:		Tytuł projektu:		Zespół projektowy:		Imię i nazwisko		specjalność i nr uprawnień		podpis		data:		skala:	
<div><div></div><div>PROBUDAR PROJEKTY BUDOWNICTWO ARCHITEKTURA PIOTR MUSZYŃSKI</div></div>		<div><div>muszyński.pj@gmail.com</div><div>tel.663151647</div><div>mgr inż. arch. Piotr Muszyński</div></div>		Nadleśnictwo Brzesko, ul. Łany 6, 32–700 Bochnia		Inwentaryzacja architektoniczna budynku leśniczówki, wraz z zaznaczonymi instalacjami wewn; wod–kan, elektryczna, c.o.		mgr inż. arch.		ARCHITEKTONICZNA				2018		1:50	
Wszystkie prawa zastrzeżone, łącznie z prawem do reprodukcji lub udostępniania tego rysunku lub jego części osobom trzecim, bez wyraźnego upoważnienia przez autora. (Dz.U. 24/1994, poz. 83, art. 115–118)		Nazwa i adres obiektu bud:		budynek mieszkalny, jednorodzinny, wolnostojący w miejscowości Okocim, ul. Czerwona Droga 347, 32–800 Brzesko, dz.nr1125, powiat brzeski, gmina Brzesko, obr. Okocim		Tytuł rysunku:		Piotr Muszyński		MP–2237				nr rysunku:		rys.4	
						rzut więźby dachowej											