
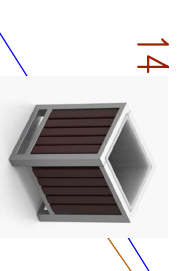
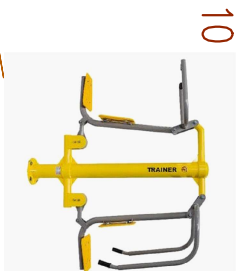
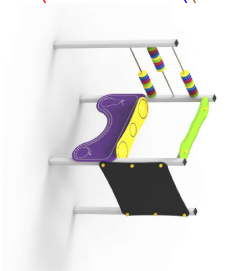
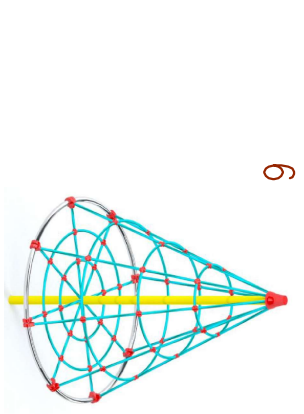
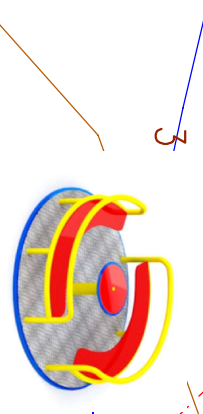
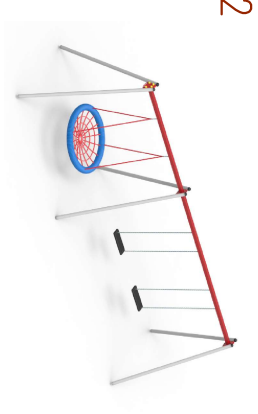
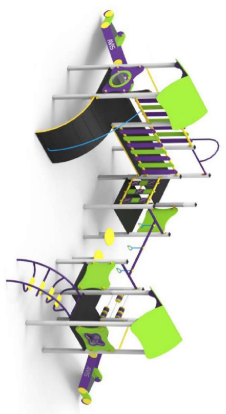


PROJEKT ZAGOSPODAROWANIA DZIAŁKI

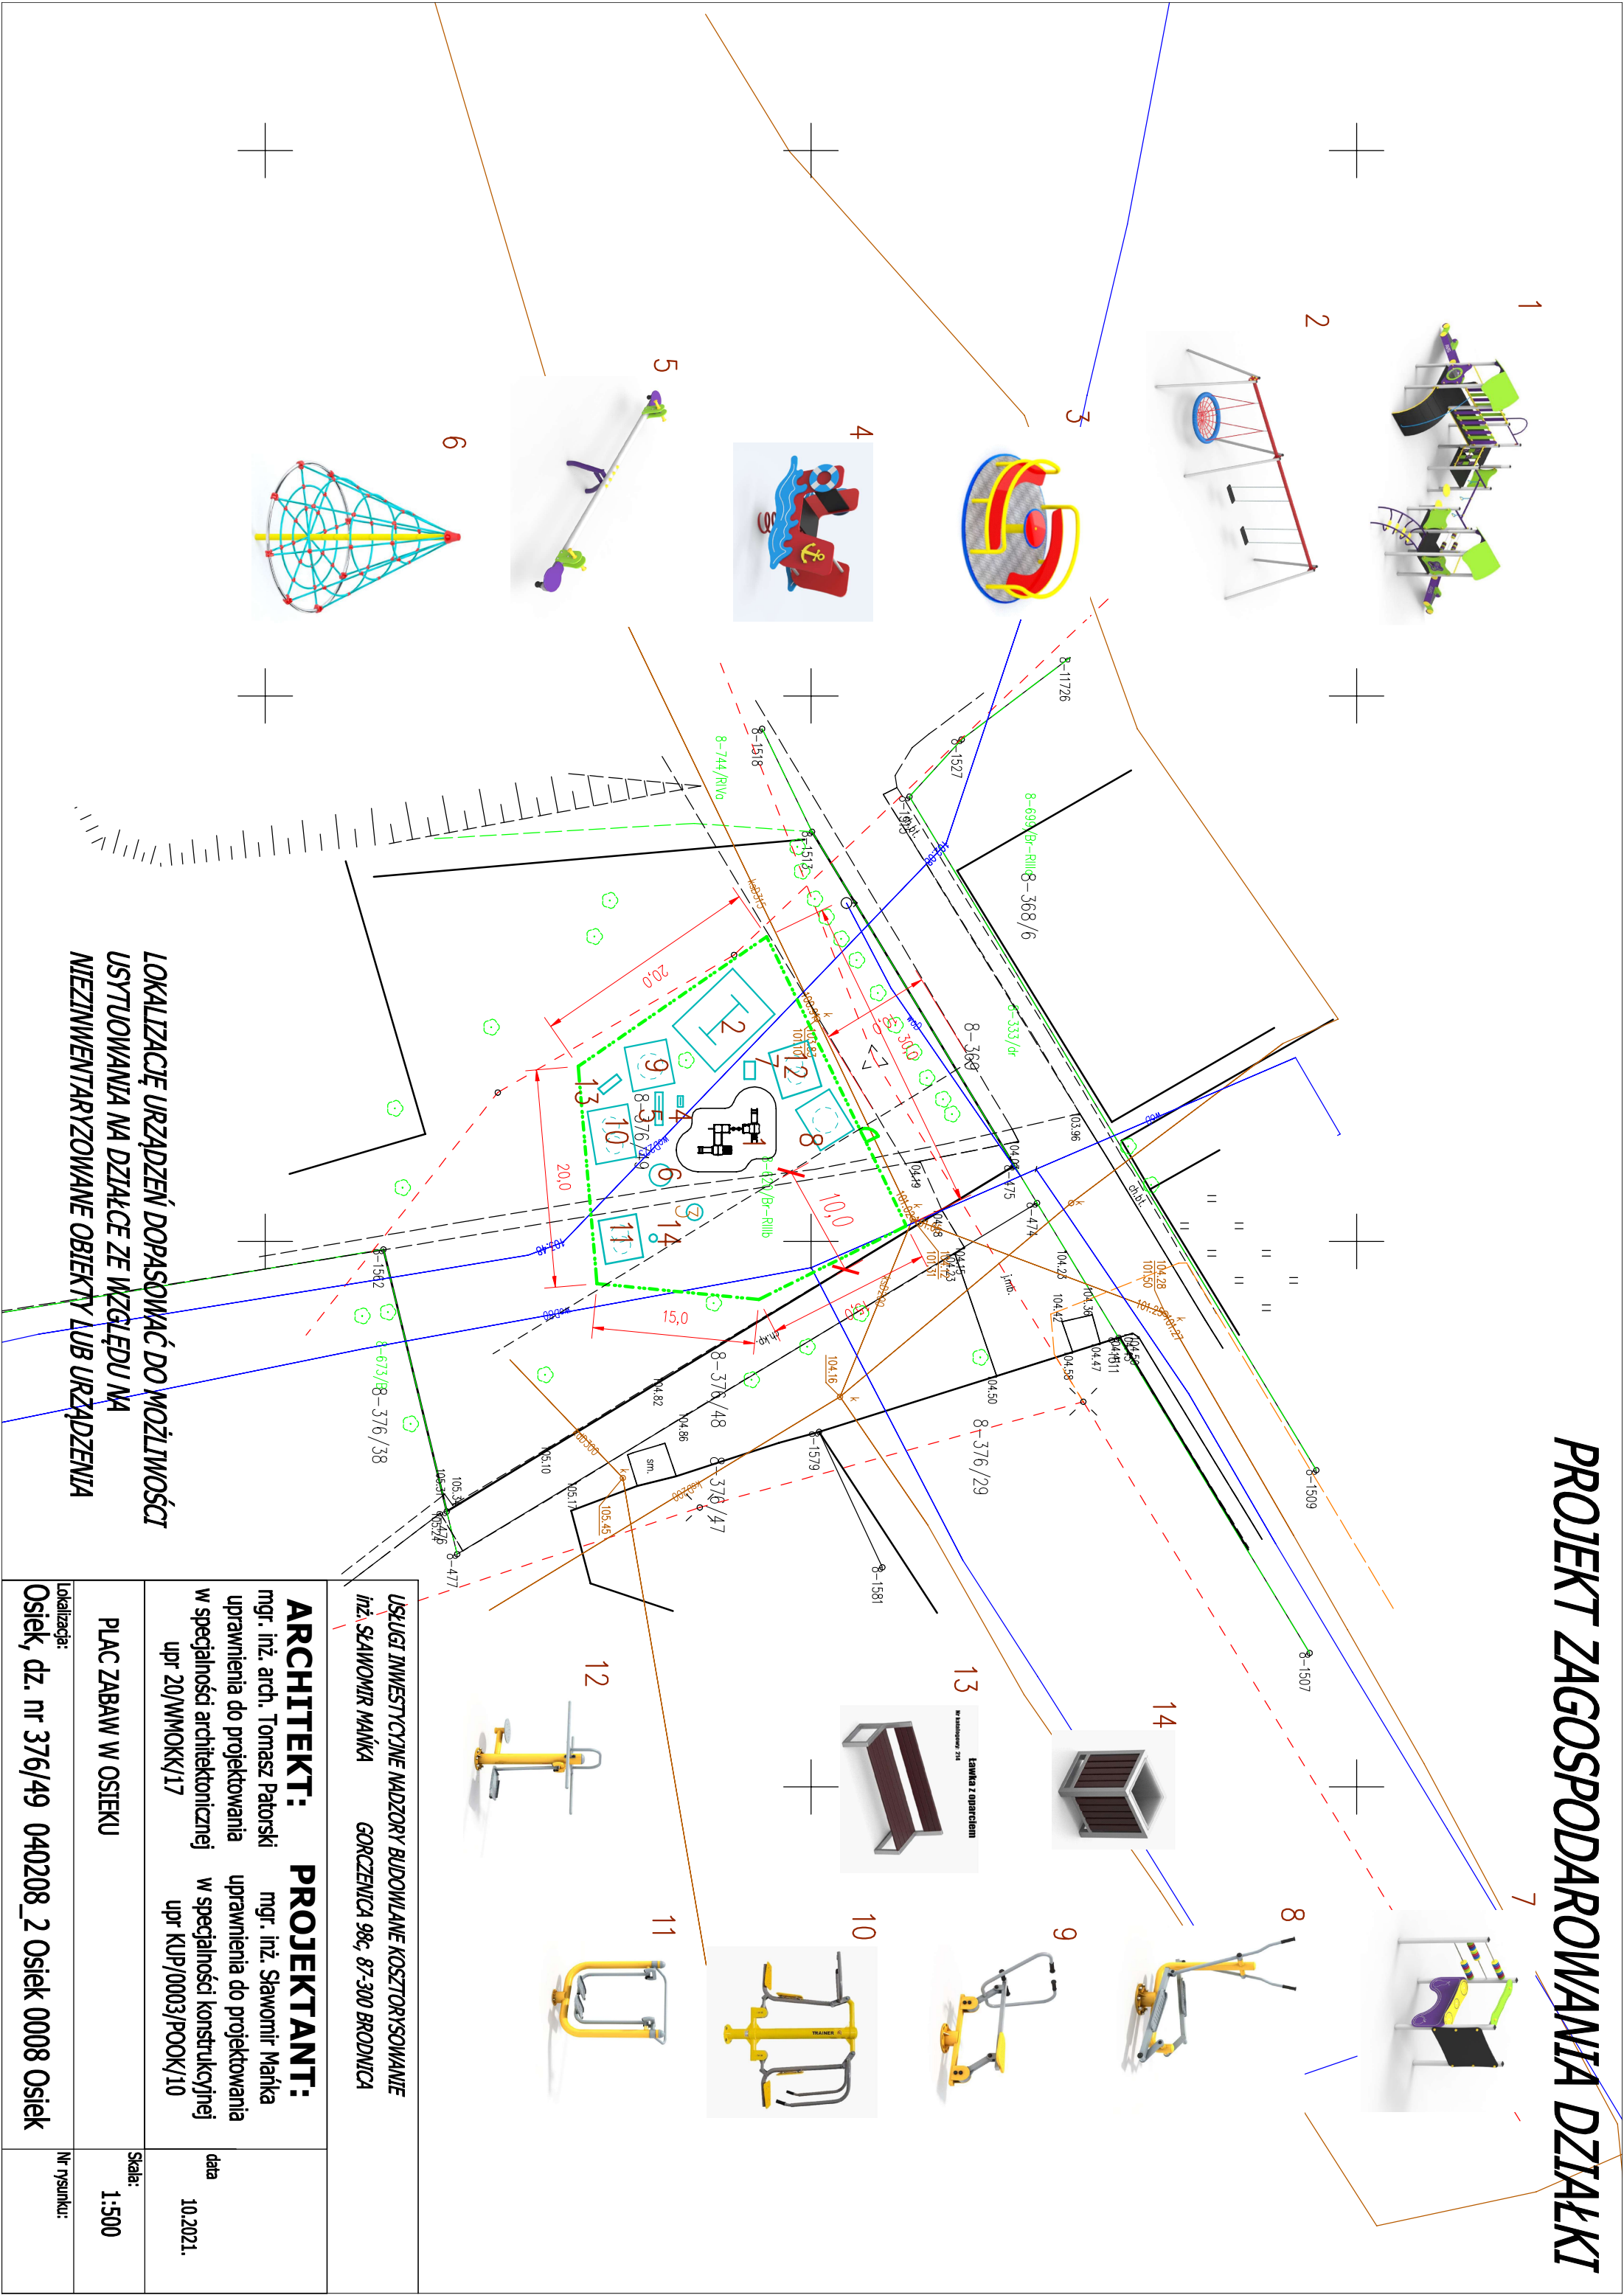

USŁUGI INWESTYCYJNE NADZORY BUDOWLANE KOSZTORYSOWANIE inż. SŁAWOMIR MAŃKA GORCZENICA 98C, 87-300 BRODNICA			
ARCHITEKT:	mgr. inż. arch. Tomasz Patorski	PROJEKTANT:	mgr. inż. Sławomir Mańka
uprawnienia do projektowania w specjalności architektonicznej		uprawnienia do projektowania w specjalności konstrukcyjnej	
upr 20/WNOKK/17		upr KUP/0003/POOK/10	
PLAC ZABAW W OSIEKU		data	
Lokalizacja:		10.2021.	
Osiek, dz. nr 376/49 040208_2 Osiek 0008 Osiek		Skala:	
		1:500	
		Nr rysunku:	

LOKALIZACJĘ URZĄDZEŃ DOPASOWAĆ DO MOŻLIWOŚCI
USTYTUOWANIA NA DZIAŁCE ZE WZGLĘDU NA
NIEZINWENTARYZOWANE OBIEKTY LUB URZĄDZENIA