


RZUT PIĘTRA

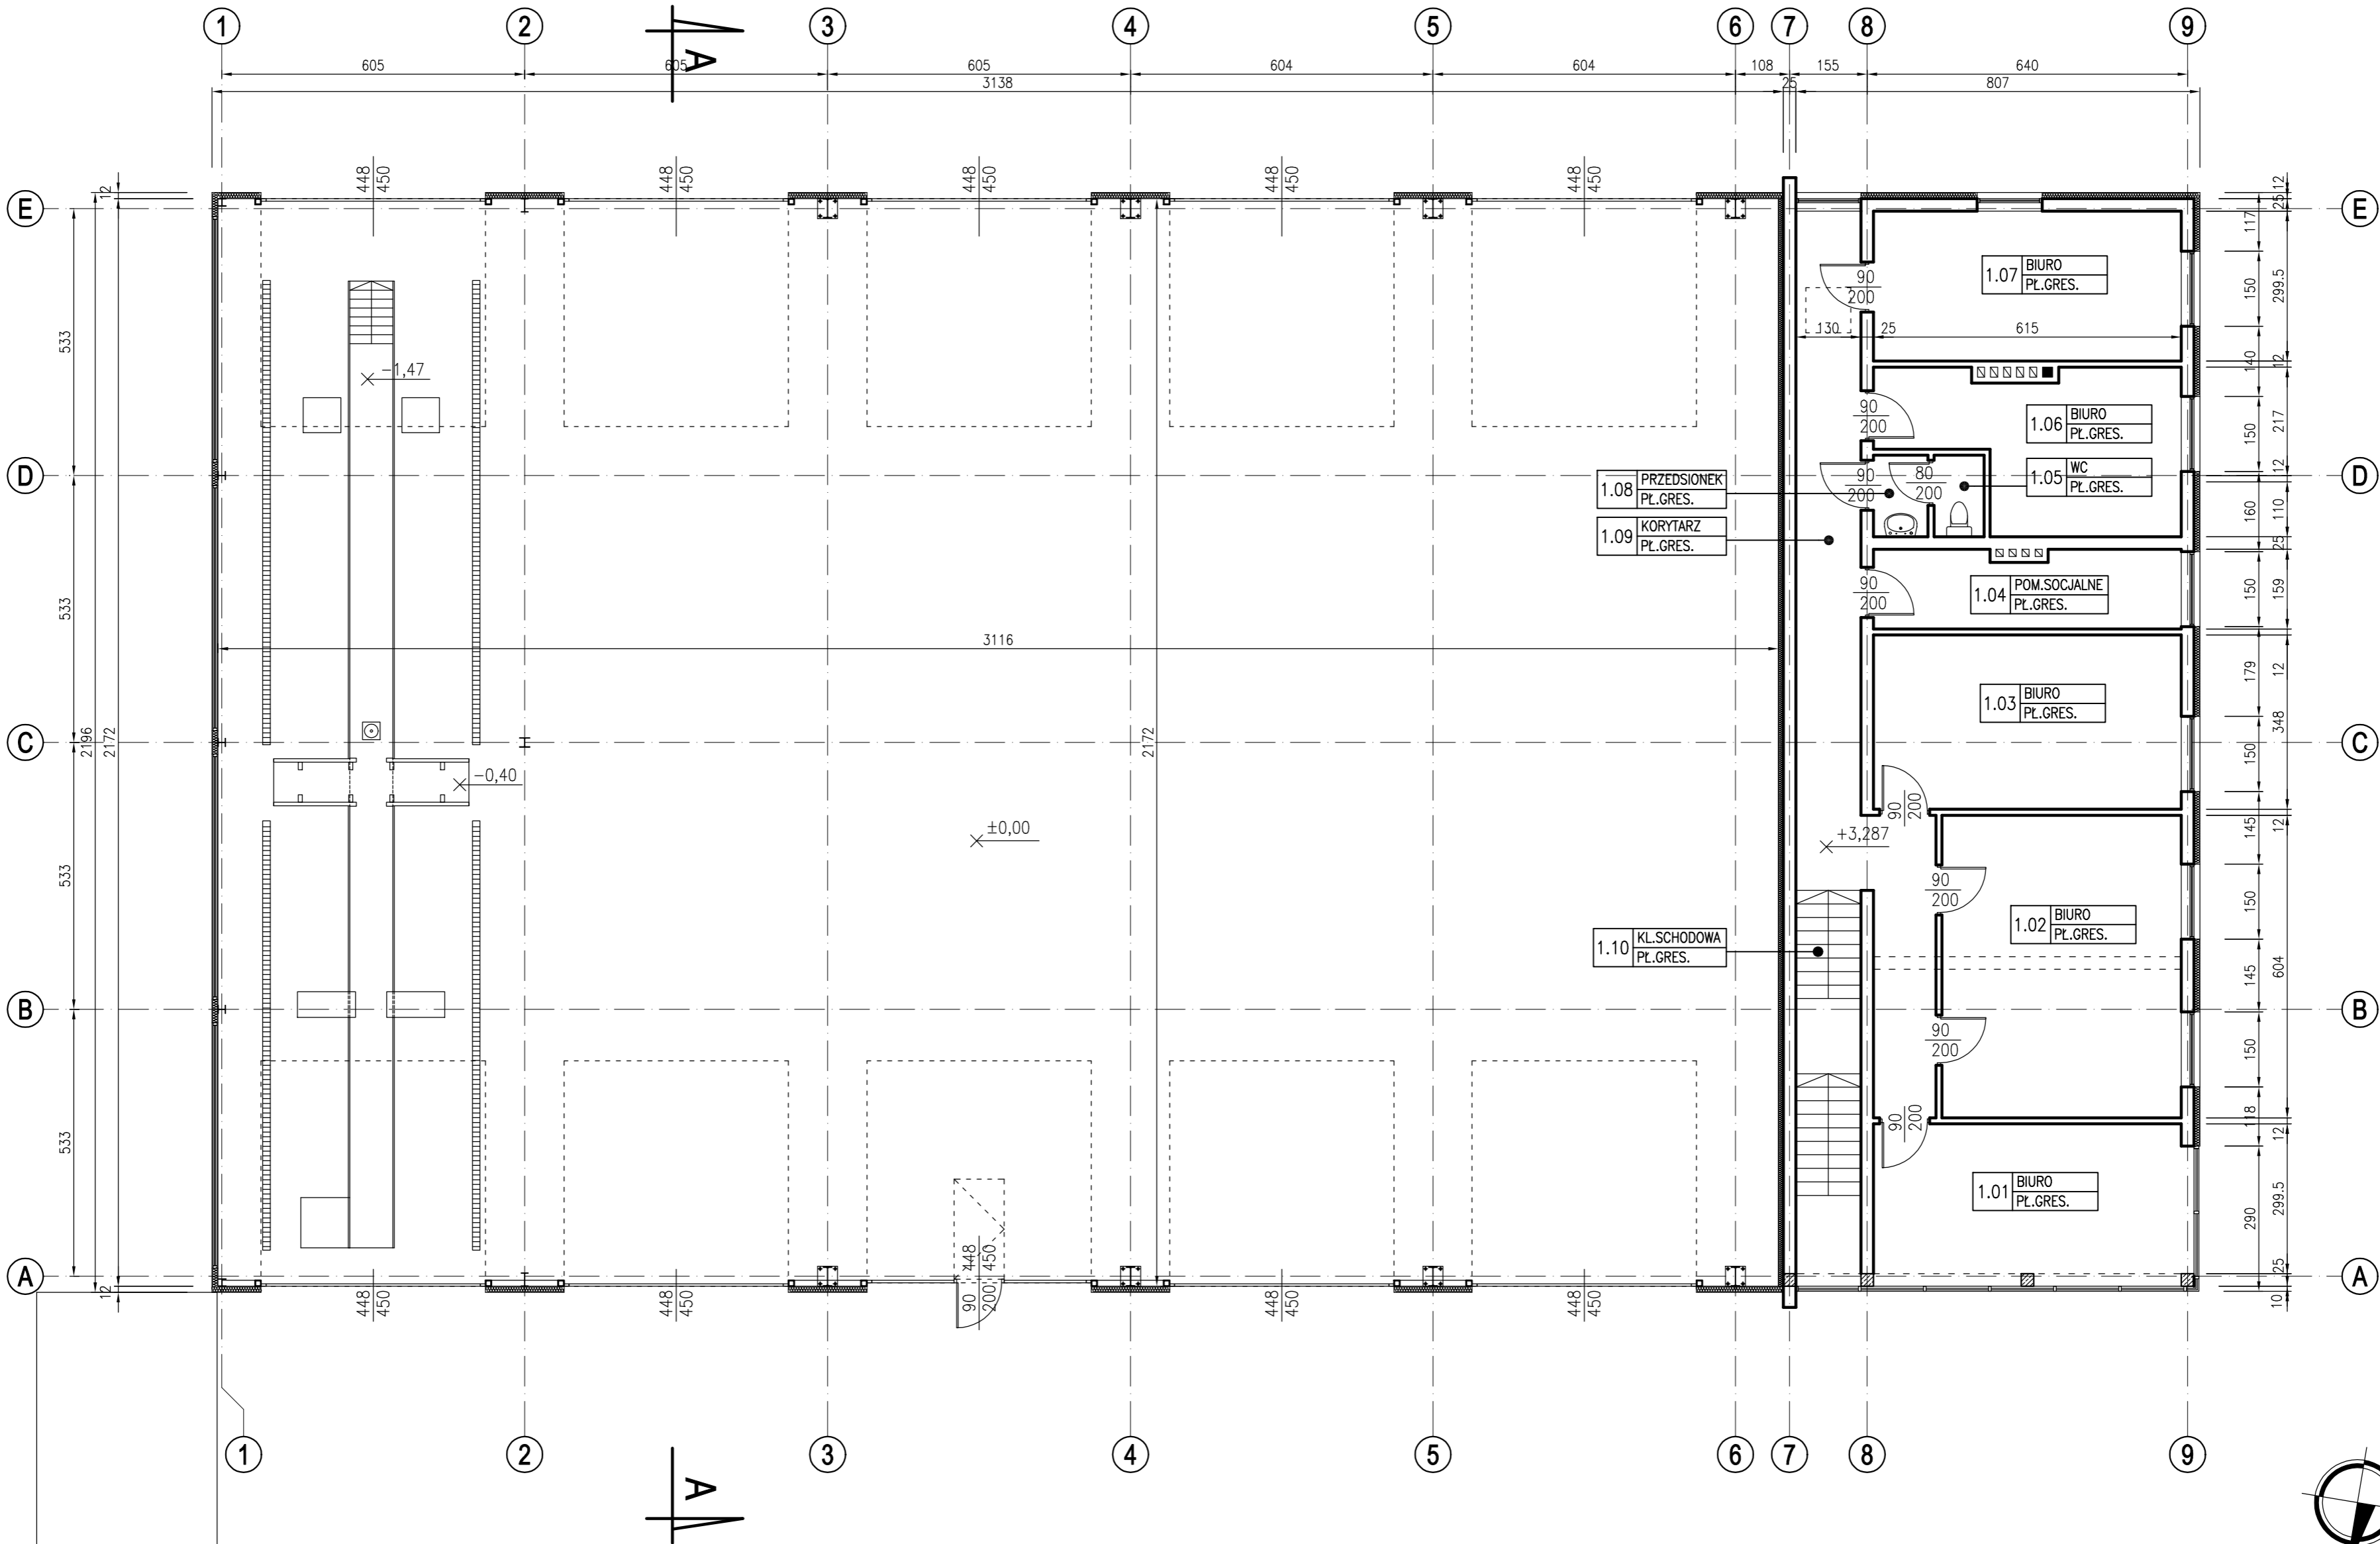

Zestawienie powierzchni użytkowej pomieszczeń piętra		
Numer	Pomieszczenie	Powierzchnia m.
1.01	BIURO	18.42
1.02	BIURO	28.87
1.03	BIURO	21.40
1.04	POM.SOCJALNE	9.48
1.05	WC	1.63
1.06	BIURO	16.21
1.07	BIURO	18.42
1.08	PRZEDSIONEK	1.78
1.09	KORYTARZ	25.56
1.10	KL.SCHODOWA	4.76
SUMA		146.53

HALA NR 2

Temat projektu

PROJEKT PRZEBUDOWY HALI MAGAZYNOWEJ WRAZ ZE ZMIANA SPOSOBU UŻYTKOWANIA NA HALĘ OBSŁUGI POJAZDÓW NR1 ORAZ ROZBUDOWY I PRZEBUDOWY HALI OBSŁUGI POJAZDÓW NR2 WRAZ Z KONTENEREM TECHNICZNYM

Adres inwestycji

ul. Lipowa 25D, 44-207 Rybnik, dz. nr 184/30, 337/30

ul. Budowlanych 6

44-200 Rybnik

Investor:

KOMUNIKACJA MIEJSKA RYBNIK SP Z O.O.

Imię i nazwisko / specjalność

Nr upr.

Podpis

Faza/Branża:

Nazwa rysunku:

Skala:

Nr rysunku:

Data:

30 PAŹDZIERNIKA 2023

PT / PW / ARCHITEKTURA

RZUT PIĘTRA INWENTARYZACJA

1:100

1.02

PROJEKT 3

Marek Pelc

44 - 200 Rybnik, ul. Św. Antoniego 1

tel.: 607 29 39 73

e-mail: biuro@projekt3.pl