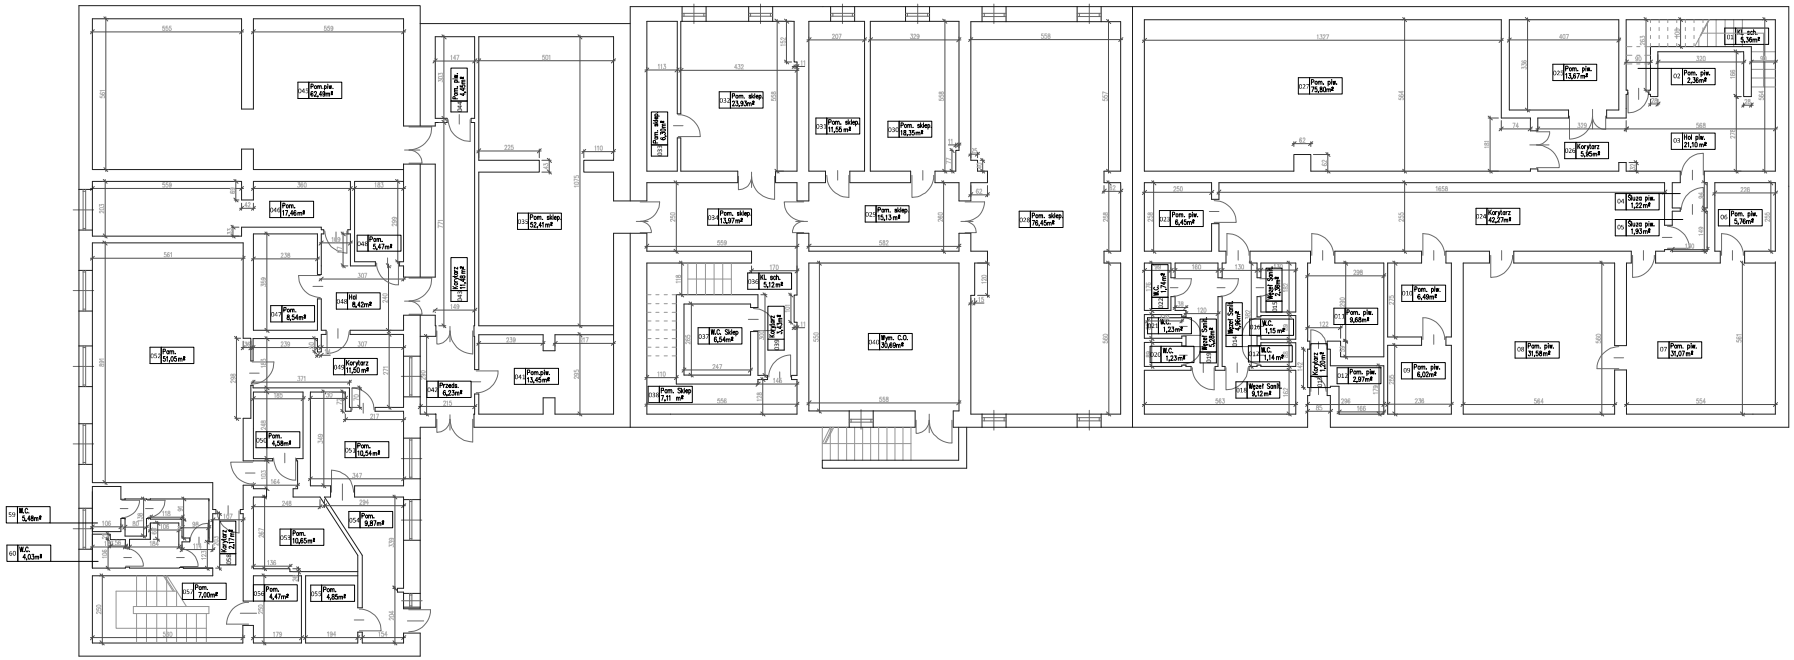

ŁĄCZNA - PIĘTRO						
NR POM.	NAZWA POM.	POW. m² TPSA	POW. m² SKLEP	POW. m² POCZTA	POW. m² POLICJA	POW. WSPÓLNA m²	
01	K., SCH.	5,36					POM. TPSA
02	POM. PIW.	2,36					POM. TPSA
03	HOL/PIWNICZ.	21,10					POM. TPSA
04	SŁUŻA. PIW.	1,22					POM. TPSA
05	SŁUŻA. PIW.	1,93					POM. TPSA
06	POM. PIW.	5,76					POM. TPSA
07	POM. PIW.	31,07					POM. TPSA
08	POM. PIW.	31,58					POM. TPSA
09	POM. PIW.	6,02					POM. TPSA
010	POM. PIW.	6,49					POM. TPSA
011	POM. PIW.	9,68					POM. TPSA
012	POM. PIW.	2,97					POM. TPSA
013	KORYTARZ	1,20					POM. TPSA
014	WĘZEŁ SANIT.	4,06					POM. TPSA
015	WĘZEŁ SANIT.	2,96					POM. TPSA
016	W.C.	1,15					POM. TPSA
017	W.C.	1,14					POM. TPSA
018	WĘZEŁ SANIT.	9,12					POM. TPSA
019	WĘZEŁ SANIT.	5,28					POM. TPSA
020	W.C.	1,23					POM. TPSA
021	W.C.	1,23					POM. TPSA
022	W.C.	1,74					POM. TPSA
023	POM. PIW.	6,45					POM. TPSA
024	KORYTARZ	42,27					POM. TPSA
025	POM. PIW.	13,67					POM. TPSA
026	KORYTARZ	5,95					POM. TPSA
027	POM. PIW.	75,80					POM. TPSA
028	POM. SKLEP		76,46				PO. SKLEPU
030	POM. SKLEP		18,35				PO. SKLEPU
031	POM. SKLEP		11,55				PO. SKLEPU
032	POM. SKLEP		23,98				PO. SKLEPU
033	POM. SKLEP		6,38				PO. SKLEPU
034	POM. SKLEP		13,97				PO. SKLEPU
035	POM. SKLEP		52,41				PO. SKLEPU
036	KŁAT. SCH.		5,12				PO. SKLEPU
037	W.C. SKLEP		6,54				PO. SKLEPU
038	POM. SKLEP		7,11				PO. SKLEPU
039	POM. SKLEP		3,41				PO. SKLEPU
040	WĘZEŁ C.O.					30,69	WSPÓLNE
041	POM. PIW.			13,45			POW. POCZTA
042	PRZEDSIONEK				6,23		POW. POLICJA
043	KORYTARZ				11,48		POW. POLICJA
044	POM. PIW.				4,45		POW. POLICJA
045	POM. PIW.				62,49		POW. POLICJA
046	?OM.				17,46		POW. POLICJA
047	?OM.				8,54		POW. POLICJA
048	HOL				8,42		POW. POLICJA
049	KORYTARZ				11,50		POW. POLICJA
050	?OM.				4,58		POW. POLICJA
051	?OM.				10,54		POW. POLICJA
052	?OM.				51,05		POW. POLICJA
053	?OM.				10,05		POW. POLICJA
054	?OM.				9,87		POW. POLICJA
055	?OM.				4,85		POW. POLICJA
056	?OM.				4,47		POW. POLICJA
057	KŁAT. SCH.				7,00		POW. POLICJA
058	KORYTARZ				2,17		POW. POLICJA
059	W.C.				5,48		POW. POLICJA
060	W.C.				4,03		POW. POLICJA
RAZEM PIWNICA		290,09	240,29	13,45	245,26	30,69	

OGÓŁEM PIWNICE	828,78

Zamawiający:
TELEKOMUNIKACJA POLSKA S.A.
Pion Zarządzania Nieruchomościami Grupy TP
00-106 WARSZAWA, ul. Bartycka 7

BUDYNEK BIUROWO - TECHNICZNY

Projektowanie:		Zamówienie:	
Branża:	BUDOWLANA	Etap:	KONCEPCJA/STUDIUM
Kategoria:		Nr opracowania / zamówienia:	
Główny projektant:	mgr inż. Marek Szwedo	sprawdził:	mgr inż. Tadeusz Kowalski mgr inż. Marek Szwedo mgr inż. Marek Szwedo
Opracował:			
Nazwa rysunku:	RZUT PIWNIC	Nr rys.	I-Q1

Data opracowania: 31.12.2013
Skala: 1 : 100

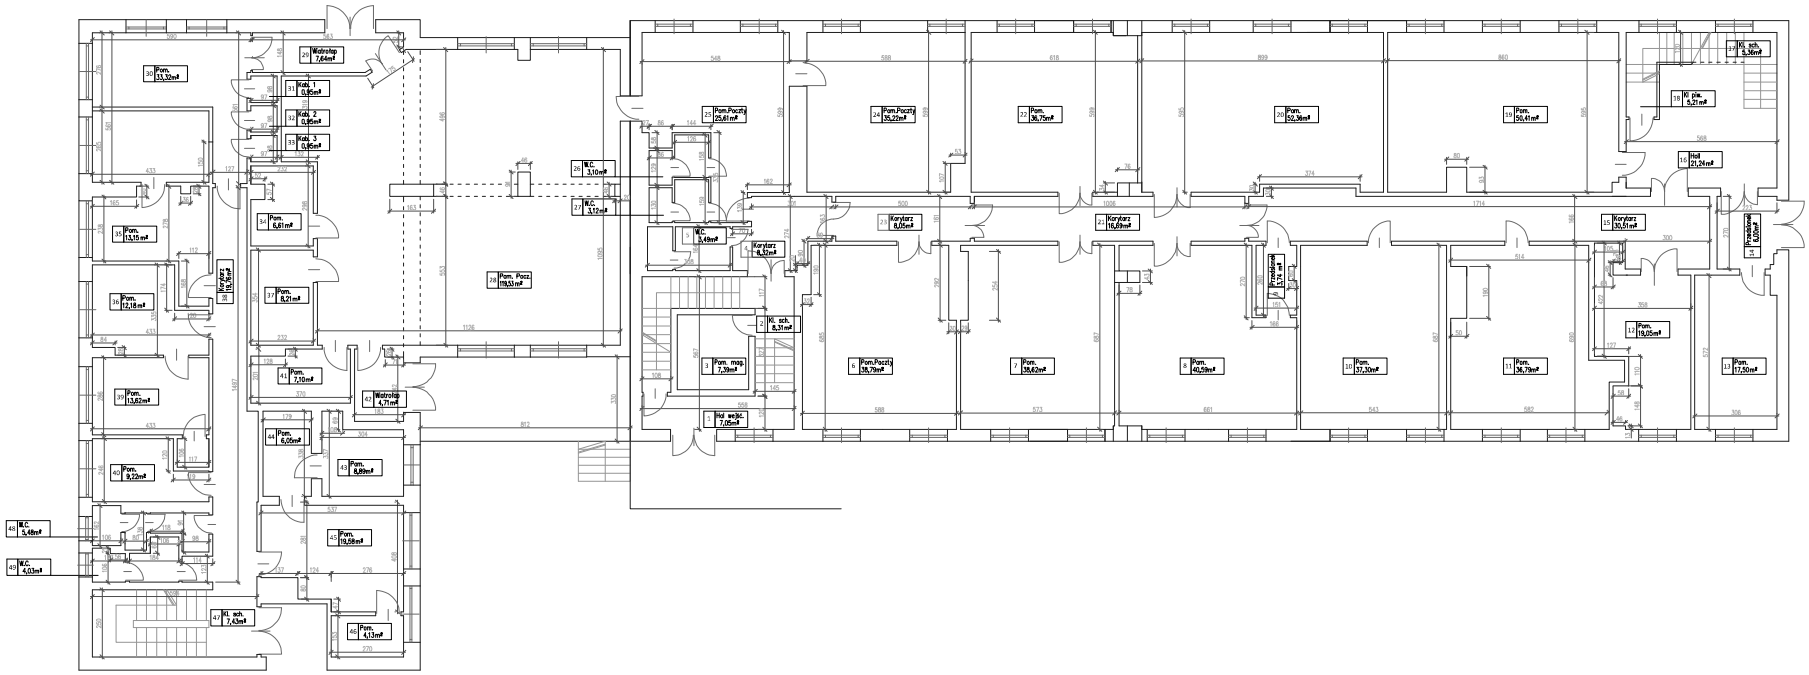

LĘCZNA - PARTER							
NR POM.	NAZWA POM.	POW. m^2 TPSA	POW. m^2 POCZTA	POW. m^2 POLICJA	POW. WSPÓLNA PGI./POCZ. m^2	POW. WSPÓLNA TP/POCZ. m^2	
1	HOL WEJŚCIOWY					7,05	POW. WSPÓLNA
2	KLAT. SCH.					8,31	POW. WSPÓLNA
3	POM. MAGAZ.	7,39					POM. TPSA
4	KORYTARZ					8,32	POW. WSPÓLNA
5	W.C.					3,49	POW. WSPÓLNA
6	POM. POCZTY		38,78				POM. POCZTY
7	POM.	38,62					POM. TPSA
8	POM.	40,59					POM. TPSA
9	PRZEDSIONEK	3,74					POM. TPSA
10	POM.	37,30					POM. TPSA
11	POM.	36,79					POM. TPSA
12	POM.	19,05					POM. TPSA
13	POM.	17,50					POM. TPSA
14	PRZEDSIONEK	6,00					POM. TPSA
15	KORYTARZ	30,51					POM. TPSA
16	HOLL	21,24					POM. TPSA
17	KLAT. SCH.	5,36					POM. TPSA
18	KLAT. SCH. PIW.	5,21					POM. TPSA
19	POM.	50,41					POM. TPSA
20	POM.	52,36					POM. TPSA
21	KORYTARZ	16,69					POM. TPSA
22	POM.	36,76					POM. TPSA
23	KORYTARZ					8,05	POW. WSPÓLNA
24	POM. POCZTY		35,12				POM. POCZTY
25	POM. POCZTY		25,61				POM. POCZTY
26	W.C.		3,30				POM. POCZTY
27	W.C.		3,12				POM. POCZTY
28	POM. POCZTY		119,53				POM. POCZTY
29	WIATROLAP				7,64		POW. WSPÓLNA
30	POM.			33,32			POM. POLICJI
31	KABINA 1			0,95			POM. POLICJI
32	KABINA 2			0,95			POM. POLICJI
33	KABINA 3			0,95			POM. POLICJI
34	POM.		6,61				POM. POCZTY
35	POM.			13,15			POM. POLICJI
36	POM.			12,18			POM. POLICJI
37	POM.		8,21				POM. POCZTY
38	KORYTARZ			19,78			POM. POLICJI
39	POM.			13,62			POM. POLICJI
40	POM.			9,22			POM. POLICJI
41	POM.		7,30				POM. POCZTY
42	POM.		4,71				POM. POCZTY
43	POM.			8,89			POM. POLICJI
44	POM.			6,05			POM. POLICJI
45	POM.			19,58			POM. POLICJI
46	POM.			4,13			POM. POLICJI
47	KLAT. SCHOD.			7,43			POM. POLICJI
48	W.C.			5,48			POM. POLICJI
49	W.C.			4,03			POM. POLICJI
RAZEM PARTER		425,52	251,09	159,71	7,64	35,22	

RAZEM PARTER	880,08


Opracował: mgr inż. Marek Szwedo

Sprawdził: mgr inż. Marek Szwedo

Inwestor: **TELEKOMUNIKACJA POLSKA S.A.**
Pion Zarządzania Nieruchomościami Grupy TP
00-106 WARSZAWA, ul. Bałtycka 2

Nazwa obiektu: BUDYNEK BIUROWO - TECHNICZNY

Adres obiektu: 21-040 ŁĘCZNA, ul. JANA PAWŁA II 89

Branża: BUDOWLANA

Nazwa rysunku: RZUT PARTERU


Nr rys. ew.: I-02

Skala: 1: 100

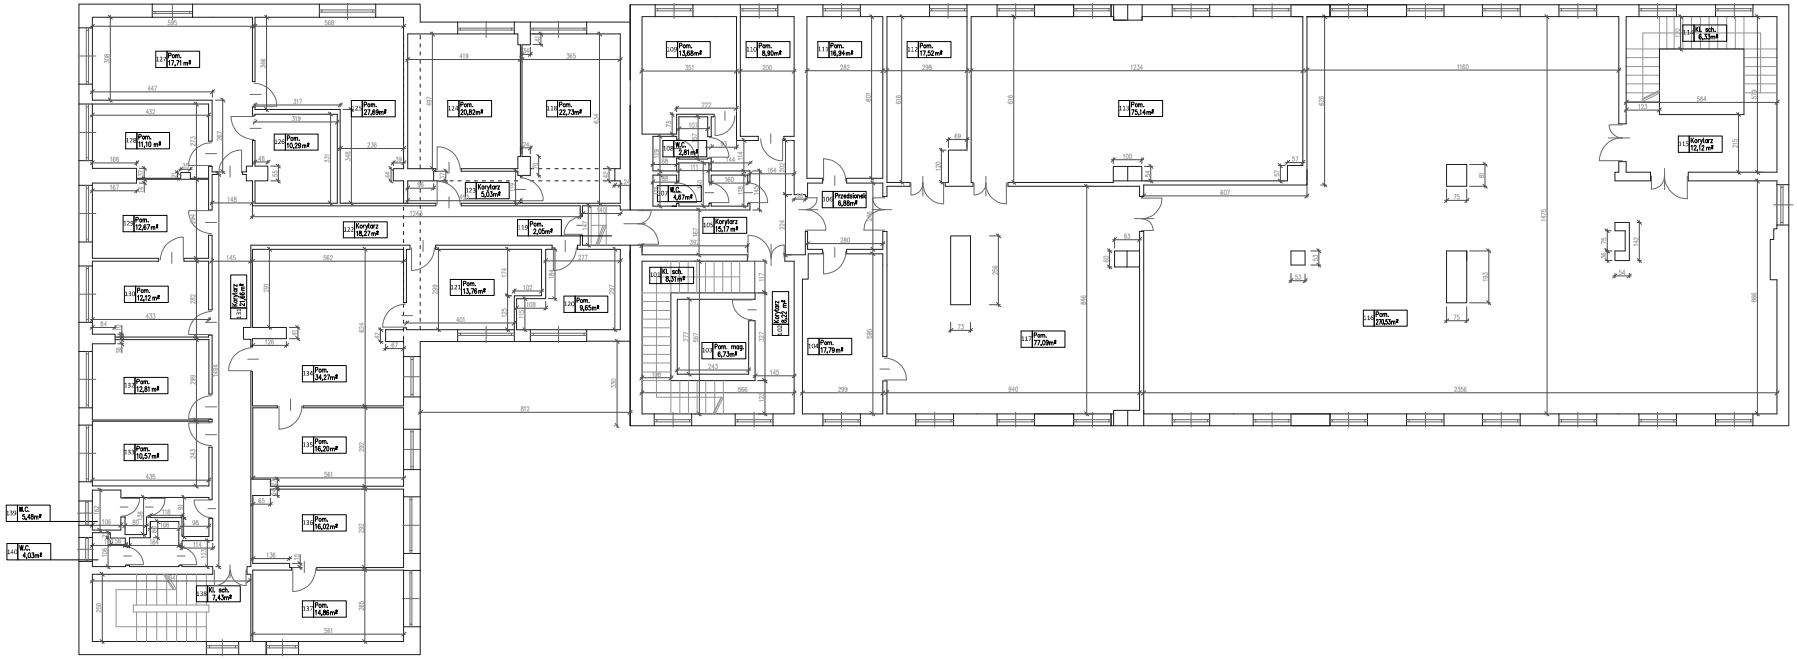

ŁĘCZNA - I PIĘTRO					
NR POM.	NAZWA POM.	POW. m^2 TPSA	POW. m^2 POLICJA	POW. WSPÓLNA m^2	
101	KŁATKA SCHOD.	8,31			POM. TPSA
102	KORYTARZ	8,22			POM. TPSA
103	PGM. MAGAZ.	6,73			POM. TPSA
104	POM.	17,79			POM. TPSA
105	KORYTARZ	15,17			POM. TPSA
106	PRZEDSIONEK	6,88			POM. TPSA
107	W.C.	4,67			POM. TPSA
108	W.C.	2,81			POM. TPSA
109	POM.	13,68			POM. TPSA
110	POM.	8,90			POM. TPSA
111	POM.	15,94			POM. TPSA
112	POM.	17,52			POM. TPSA
113	POM.	75,14			POM. TPSA
114	KŁATKA SCHOD.	6,33			POM. TPSA
115	KORYTARZ	12,12			POM. TPSA
116	POM.	270,53			POM. TPSA
117	POM.	77,09			POM. TPSA
118	POM.		22,73		POM. POLICJI
119	POM.		2,05		POM. POLICJI
120	POM.		9,65		POM. POLICJI
121	POM.		13,76		POM. POLICJI
122	KORYTARZ		18,27		POM. POLICJI
123	KORYTARZ		5,03		POM. POLICJI
124	POM.		20,82		POM. POLICJI
125	POM.		27,69		POM. POLICJI
126	POM.		10,29		POM. POLICJI
127	POM.		17,71		POM. POLICJI
128	POM.		11,10		POM. POLICJI
129	POM.		12,67		POM. POLICJI
130	POM.		12,12		POM. POLICJI
131	KORYTARZ		21,66		POM. POLICJI
132	POM.		12,81		POM. POLICJI
133	POM.		10,57		POM. POLICJI
134	POM.		34,27		POM. POLICJI
135	POM.		16,20		POM. POLICJI
136	POM.		16,02		POM. POLICJI
137	POM.		14,86		POM. POLICJI
138	KŁATKA SCHOD.		7,43		POM. POLICJI
139	W.C.		5,48		POM. POLICJI
140	W.C.		4,03		POM. POLICJI
RAZEM I PIĘTRO		568,83	327,22	0,00	

OGÓŁEM I PIĘTRO	896,05


Inwestor: **TELEKOMUNIKACJA POLSKA S.A.**
Pion Zarządzania Nieruchomościami Grupy TP
00-106 WARSZAWA, ul. Bałtycka 2

Nazwa obiektu: BUDYNEK BIUROWO - TECHNICZNY






Nr opracowania / zamówienia:


Autor opracowania: mgr inż. Marek Szwedo

Sprawdził: mgr inż. Marek Szwedo

Nazwa rysunku: RZUT I PIĘTRA

Nr rys. ew.: I-03

Skala: 1: 100

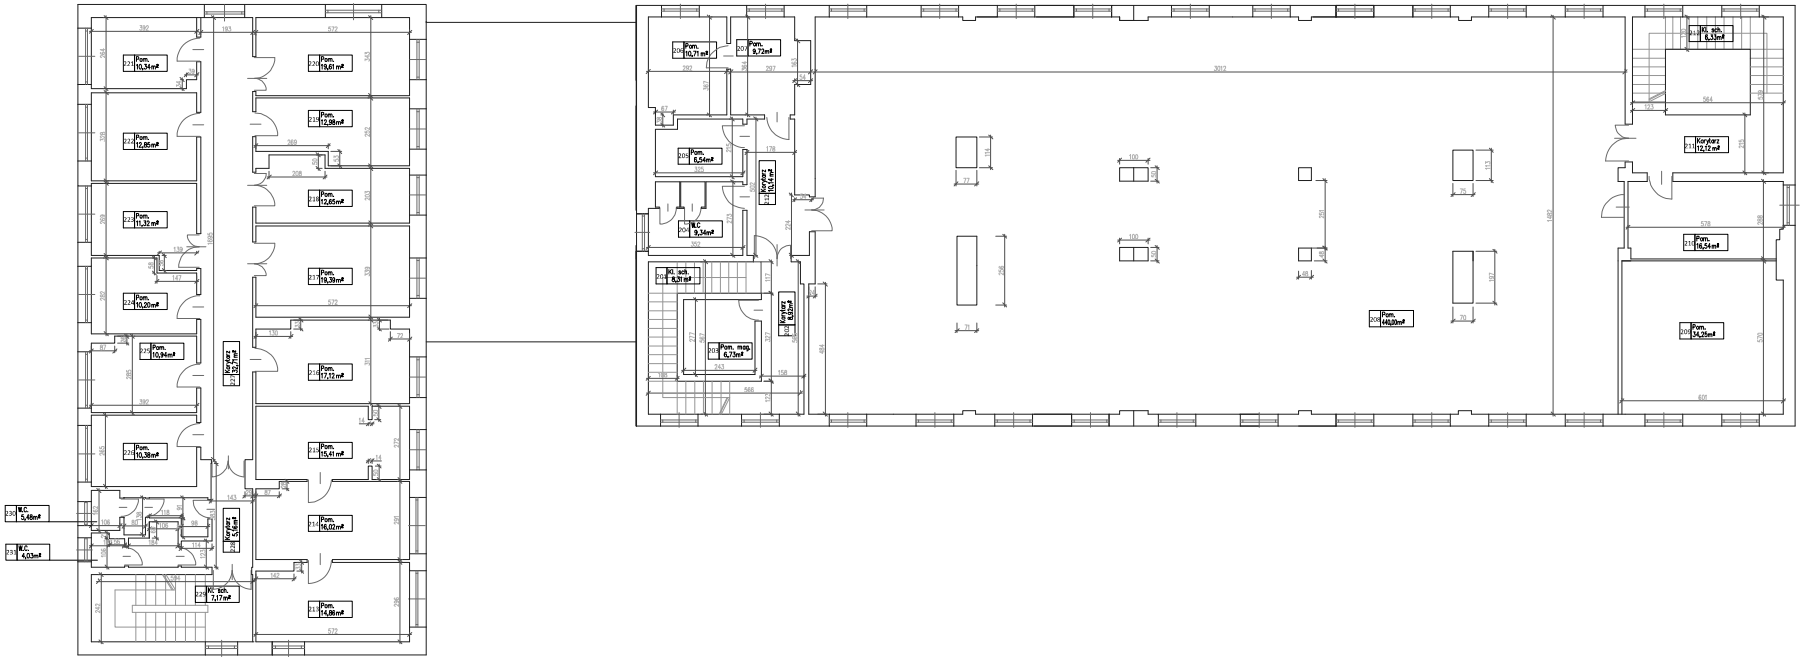

ŁĘCZNA - II PIĘTRO					
NR POM.	NAZWA POM.	POW. m² TPSA	POW. m² POLICJA	POW. WSPÓLNA m²	
201	KLATKA SCHOD.	8,31			POM. TPSA
202	KORYTARZ	8,92			POM. TPSA
203	POM. MAGAZ.	6,73			POM. TPSA
204	W.C.	9,34			POM. TPSA
205	PON.	6,54			POM. TPSA
206	PON.	10,71			POM. TPSA
207	PON.	9,72			POM. TPSA
208	PON.	440,00			POM. TPSA
209	PON.	34,25			POM. TPSA
210	PON.	16,54			POM. TPSA
211	PON.	12,12			POM. TPSA
212	KORYTARZ	10,14			POM. TPSA
213	PON.		14,86		POM. POLICJI
214	PON.		16,02		POM. POLICJI
215	PON.		15,41		POM. POLICJI
216	PON.		17,12		POM. POLICJI
217	PON.		19,39		POM. POLICJI
218	PON.		12,65		POM. POLICJI
219	PON.		12,98		POM. POLICJI
220	PON.		19,61		POM. POLICJI
221	PON.		10,34		POM. POLICJI
222	PON.		12,85		POM. POLICJI
223	PON.		11,32		POM. POLICJI
224	PON.		10,20		POM. POLICJI
225	PON.		10,94		POM. POLICJI
226	PON.		10,38		POM. TPSA
227	KORYTARZ		32,71		POM. TPSA
228	KORYTARZ		5,16		POM. TPSA
229	KLATKA SCHOD.		7,17		POM. TPSA
230	W.C		5,48		POM. TPSA
231	W.C		4,03		POM. TPSA
RAZEM II PIĘTO		573,32	248,62	0,00	

OGÓŁEM II PIĘTRO	821,94


Inwestor: **TELEKOMUNIKACJA POLSKA S.A.**
Pion Zarządzania Nieruchomościami Grupy TP
00-106 WARSZAWA, ul. Bałtycka 2

Nazwa obiektu: BUDYNEK BIUROWO - TECHNICZNY

Nr ewidencyjny działki:	Obręb:	Jednostka ewidencyjna:	Województwo:
Adres obiektu: ul. JANA PAWŁA II 89	21-010 ŁĘCZNA		
Branża:	Kategoria: BUDYNKI BIUROWE	Powiat: ŁĘCZYŃSKI	Gmina: ŁĘCZNA

Kierownik projektowania:	Nr uprawnień i specjalność:	Podpis:	Data opracowania:
mgr inż. Marek Stanicki	upr. 07/92 Opolskie		31.12.2013
Opracował: mgr inż. Marek Stanicki	upr. 07/92 Opolskie		

Nazwa rysunku: **RZUT II PIĘTRA**

Nr rys. akt.: I-04

Skala: 1: 100