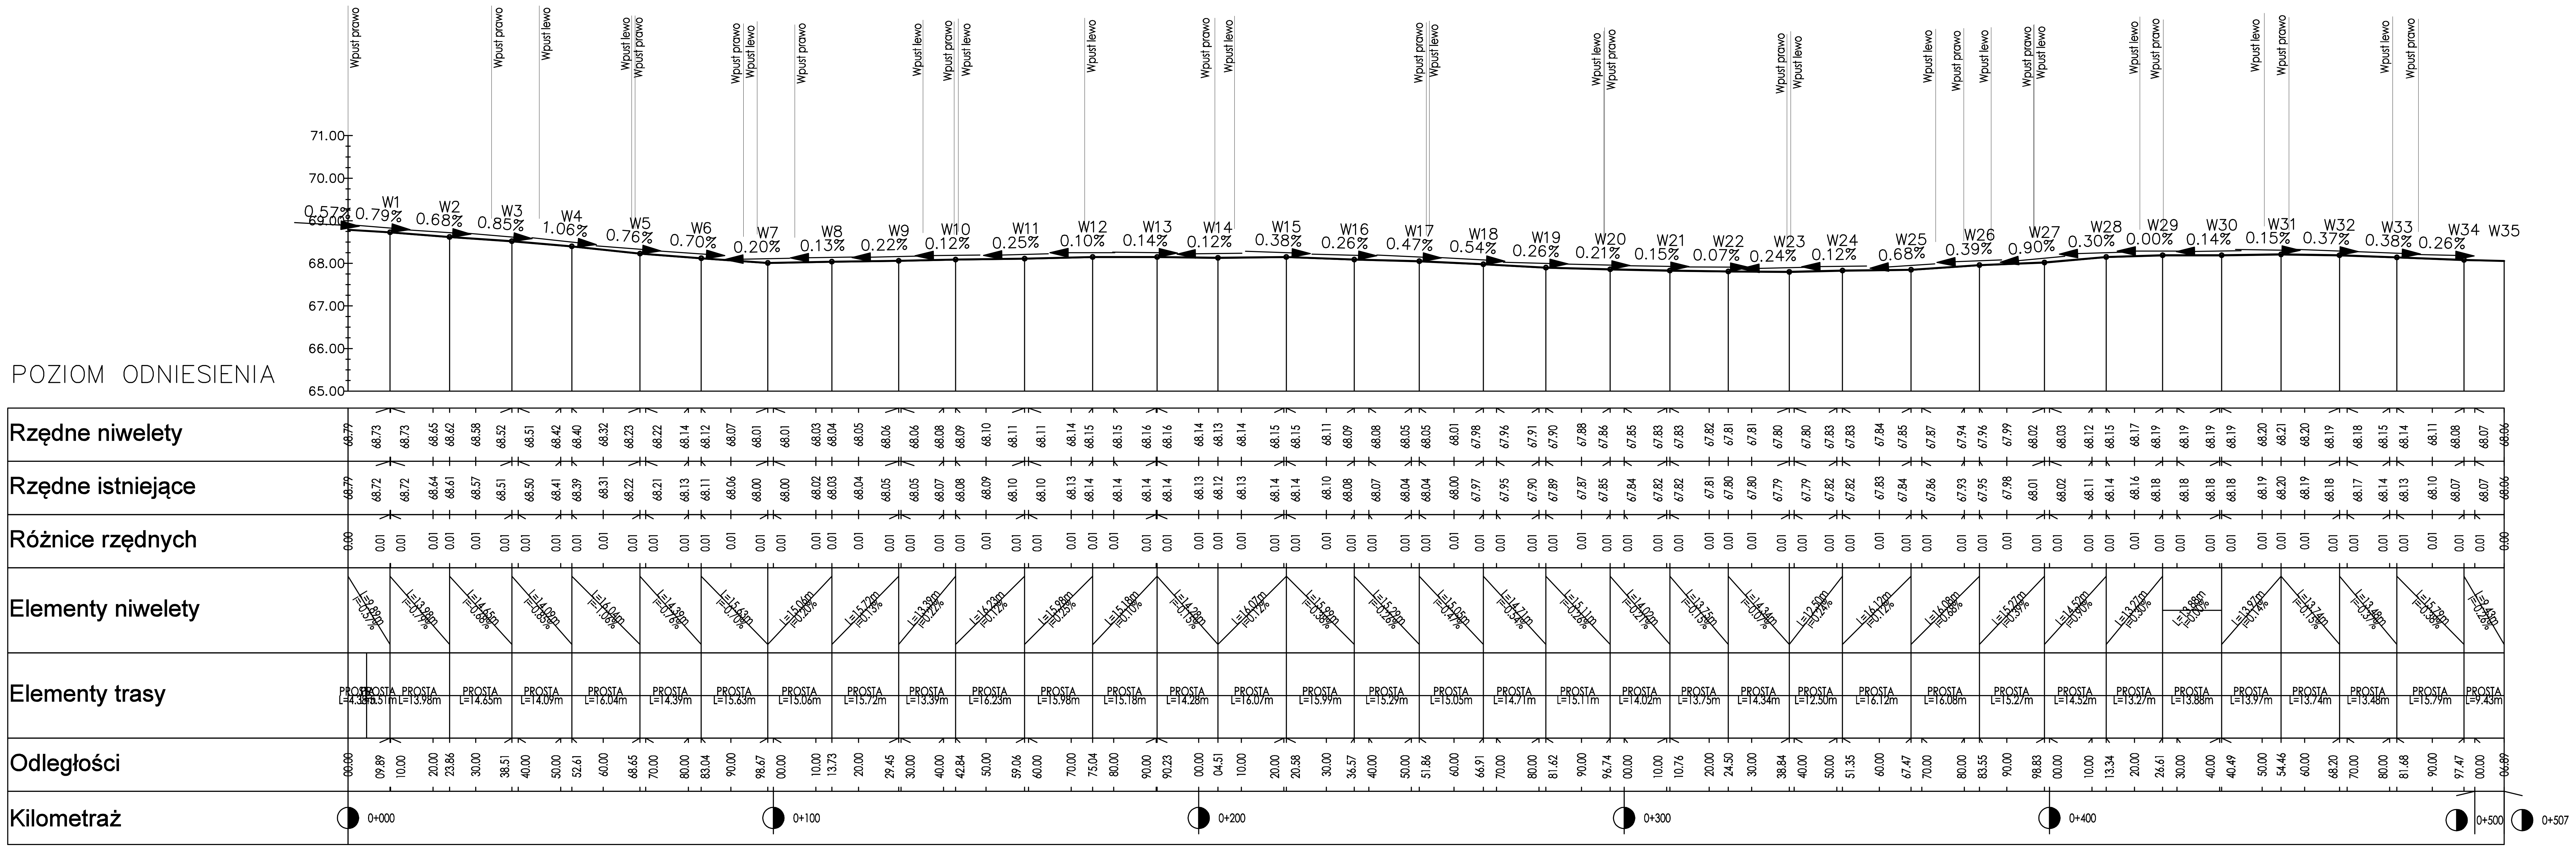

Legenda

Proj. niweleta

Teren istn.

INWESTOR **Miasto i Gmina Kórnik** pl. Niepodległości 1 62-035 Kórnik		BIURO PROJEKTOWE RG PROJEKT Robert Giemza Pracownia Projektowa ul. adm. J. Unruga 32 60-480 Poznań	
OBIEKT REMONT NAWIERZCHNI UL.POZNAŃSKIEJ W KÓRNIKU	BRANŻA UKŁAD DROGOWY		NR RYS. 2
STADIUM PROJEKT BUDOWLANO-WYKONAWCZY	NAZWA RYSUNKU PROFILE PODŁUŻNE		SKALA 1:100/1000
PROJEKTANT MGR INŻ. ROBERT GIEMZA	NR UPRAWNIEŃ WKP/0254/POOD/08	PODPIS	DATA 05.2022